


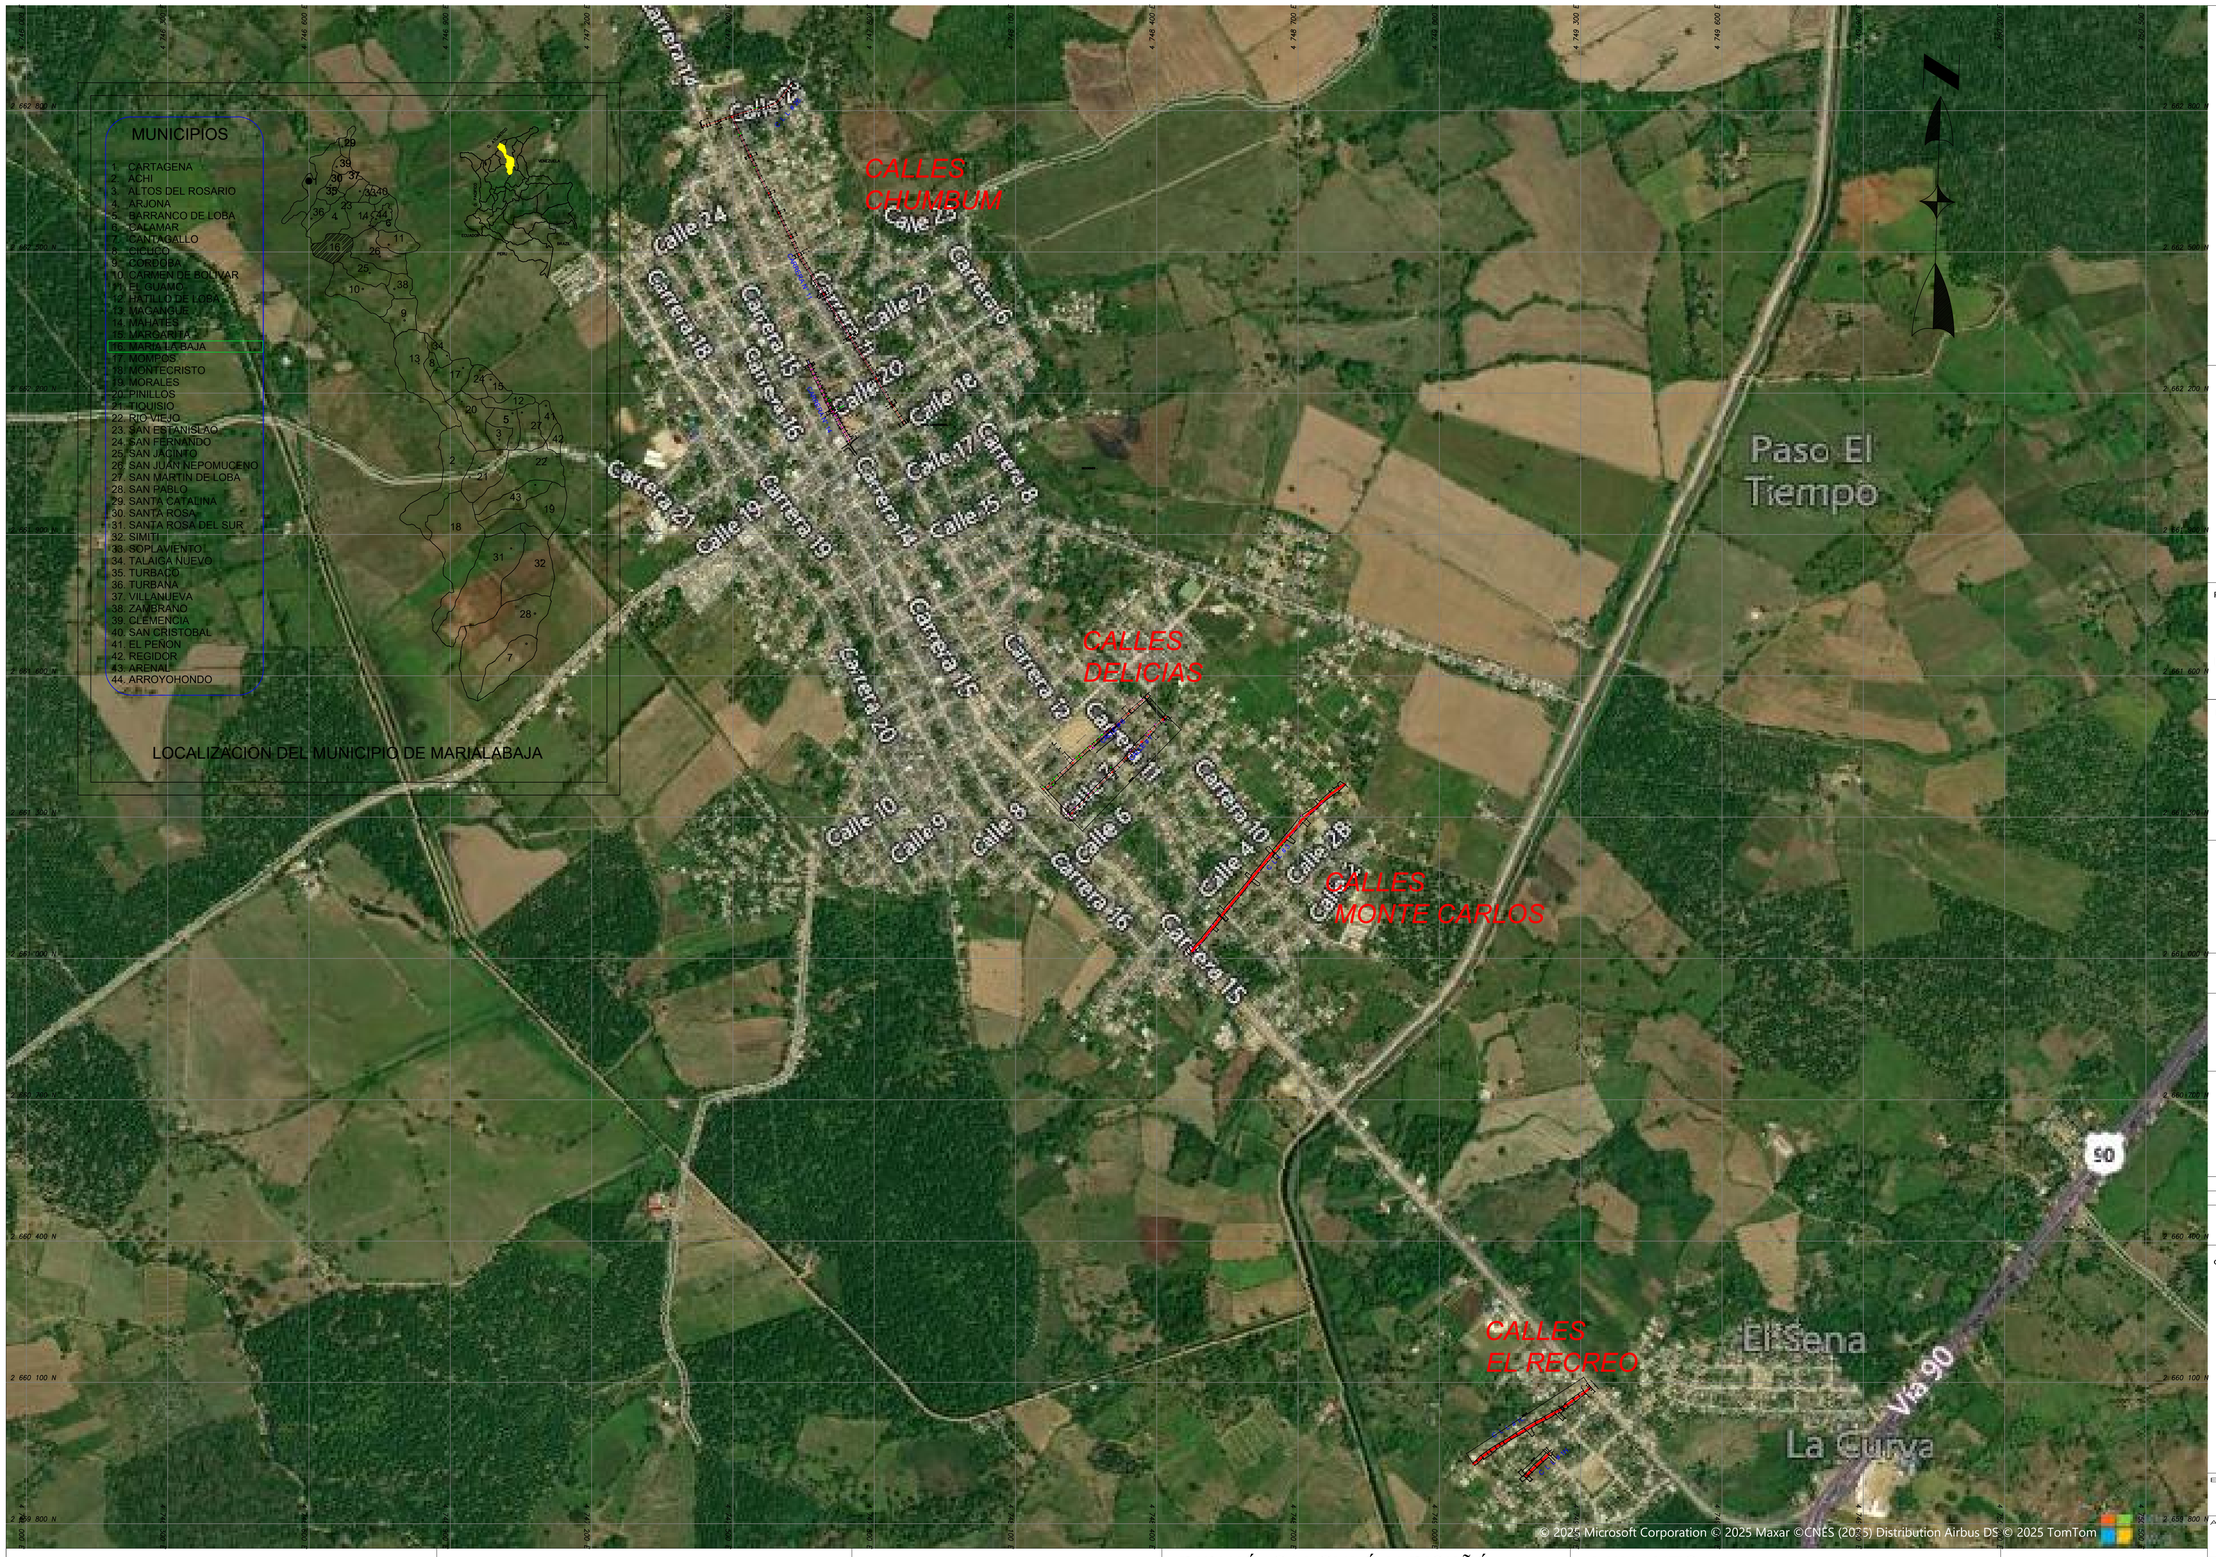

MUNICIPIO DE MARÍA LA BAJA

PROYECTO:

CONSTRUCCIÓN EN PAVIMENTO RÍGIDO DE VÍAS URBANAS DEL MUNICIPIO DE MARIA LA BAJA - BOLIVAR

FIRMAS:

ALEJANDRO MARIMON SALAS
ING CIVIL
CC 73081037
No MAT 0820254616ATL

Betsy Patricia Aislant Blanco
Secretaria de Planeación e Infraestructura

Ramiro González Mancilla
Alcalde

Edinson Ramos A

EDINSON RAMOS ACEVEDO
TOPOGRAFO
MAT. N°.01-4518

	PARA OBRA Y TECNICOS	DD-MM-AA
No.	EMISIONES	FECHA

CONTIENE:

–LOCALIZACION GENERAL
MARIA LA BAJA

DETALLE
CALLE 26 ENTRE EL PUENTE Y CALLEJON
CALLE 3 ENTRE ASFALTADA CARRERA 15 Y FONDO
CALLE 7 ENTRE ASFALTADA CARRERA 15 Y ARROYO
CALLE 8 ENTRE ASFALTADA CARRERA 15 Y ARROYO
CALLE 11 ENTRE CARRERA 15 Y CARRERA 18
CALLE 1 H ENTRE CARRERA 17 Y CARRERA 18
CARRERA 14 ENTRE CALLE 19 Y CALLE 21
CARRERA 11 ENTRE CALLE 19 Y CALLE 26

ESCALA	PROPIETARIO	APROBACION
1/20		
ARCHIVO ACAD	PROYECTISTA	PLANO No.
FECHA DIBUJO	CODIGO PROY.	1/1
FECHA COPIA	ARQ. AUX	

ALCALDIA MUNICIPAL DE MARÍA LA BAJA
DEPARTAMENTO DE BOLIVAR
REPUBLICA DE COLOMBIA
NIT 800.096.049-8

MUNICIPIO DE MARÍA LA BAJA

BOLÍVAR

DIBUJÓ, CALCULÓ Y DISEÑÓ:
ALEJANDRO MARIMON SALAS
ING CIVIL
CC 73081037
No MAT 0820254616ATL

LEVANTO:
EDINSON RAMOS ACEVEDO
TOPOGRAFO
MAT. N°.01-4518

FECHA :
JUNIO 2025