
No Radicado	07323
Asunto	Radicación de Correspondencia
Radicado	2025-06-11 10
	Dirección Territorial de Salud de Caldas

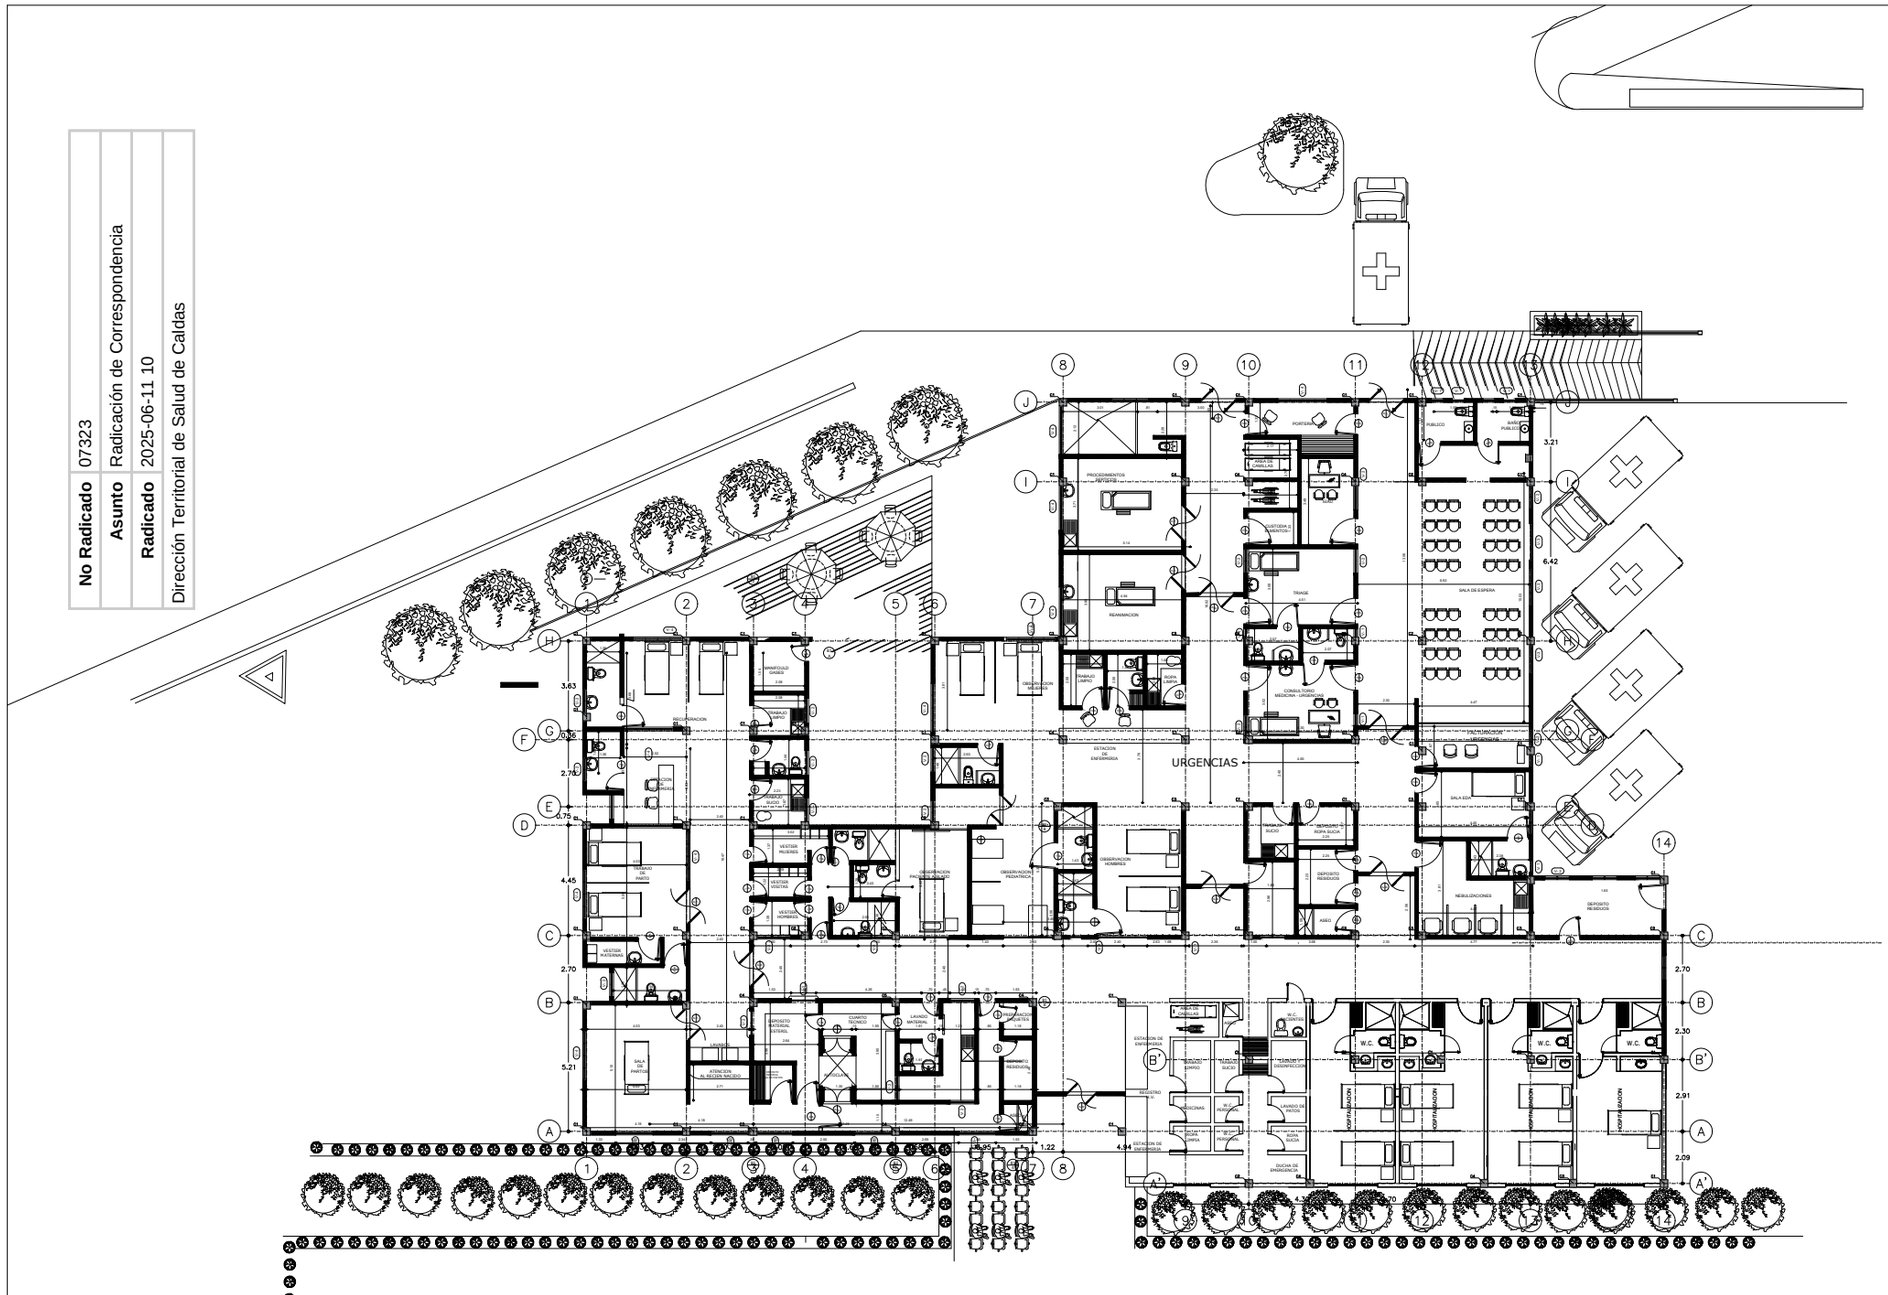

DEPARTAMENTO DE CALDAS

MUNICIPIO DE VITERBO

HOSPITAL SAN JOSE DE VITERBO

PROYECTO:

DISEÑO ARQUITECTONICO AREA DE URGENCIAS Y HOSPITALIZACION HOSPITAL SAN JOSE DE VITERBO

CONTIENE:

PLANTA ARQUITECTONICA

DISEÑADOR:

Arq. Gonzalo Zuluaga

OBSERVACIONES:

MODELO:

VIABILIDAD:

ESCALA: **1 :50**

FECHA: OCTUBRE-2021

ARCHIVO:

PLANCHA: 4/6