

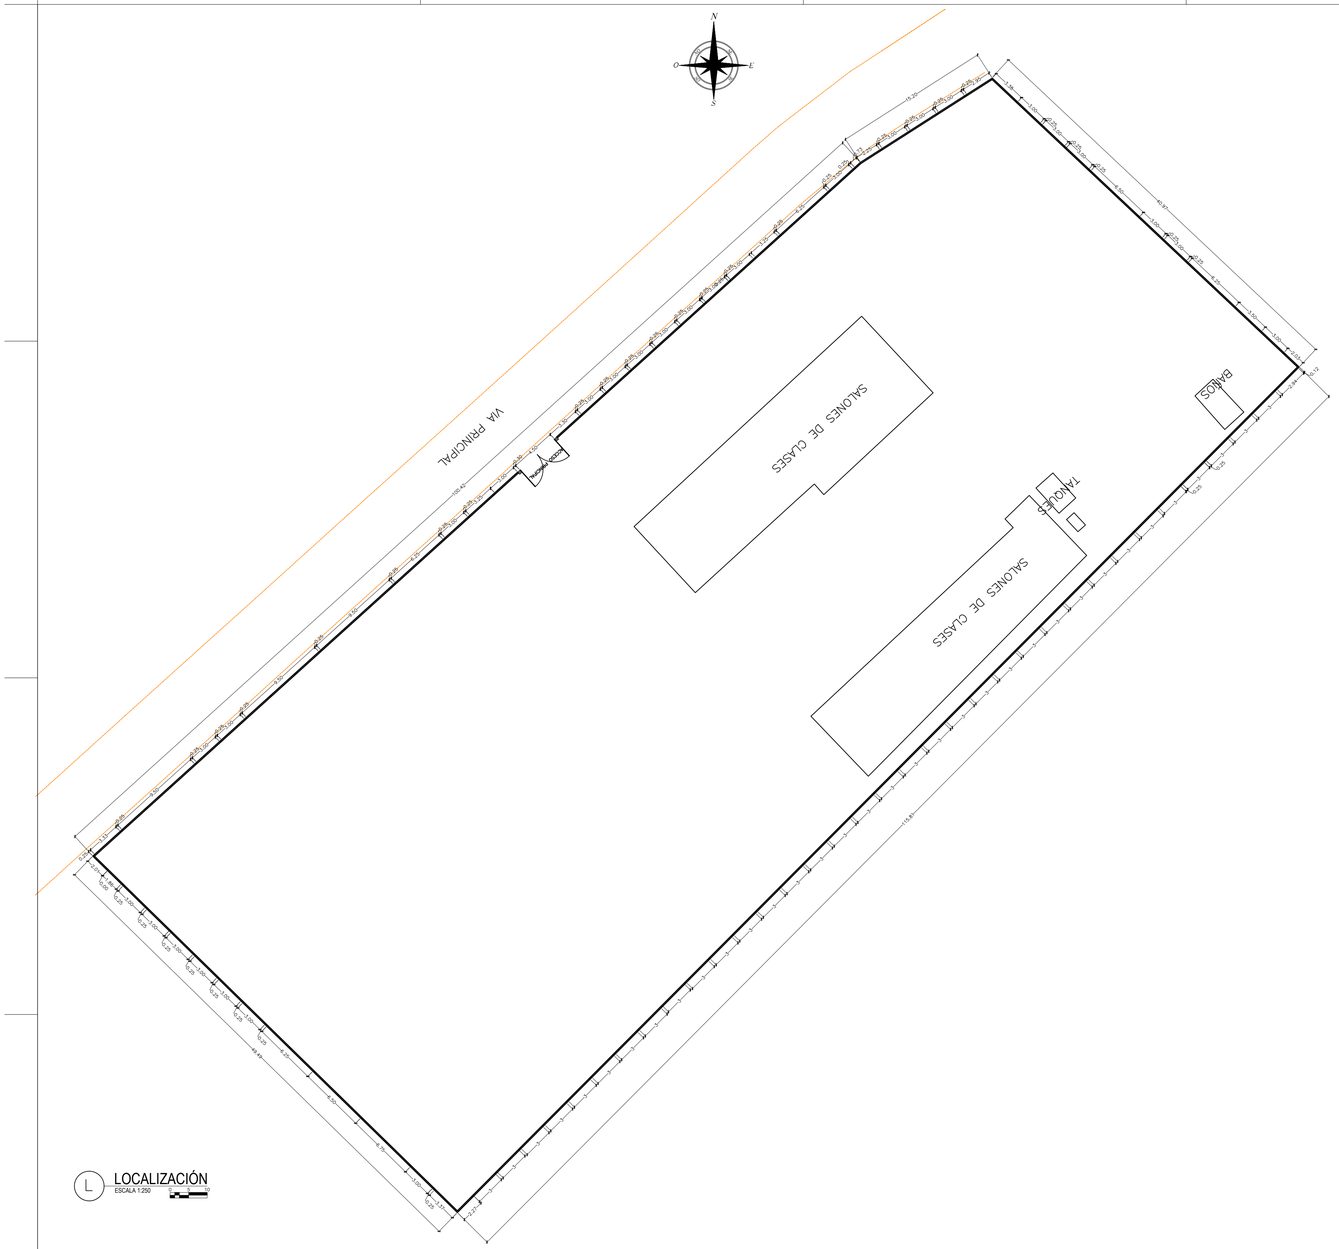


L LOCALIZACIÓN
ESCALA 1:250

FACHADA PRINCIPAL

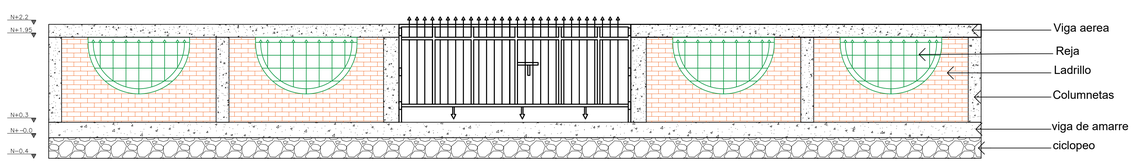



FACHADA POSTERIOR Y LATERAL

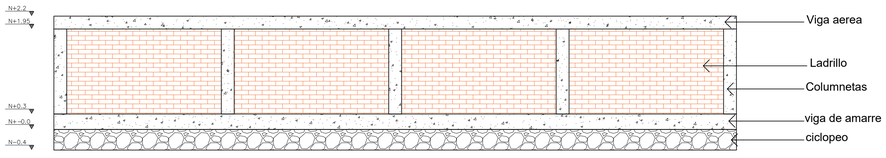


F FACHADAS
ESCALA 1:50

DETALLE VIGA DE AMARRE

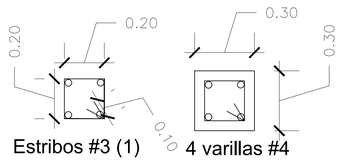


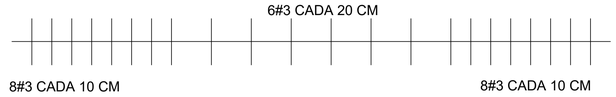


DETALLE COLUMNETA

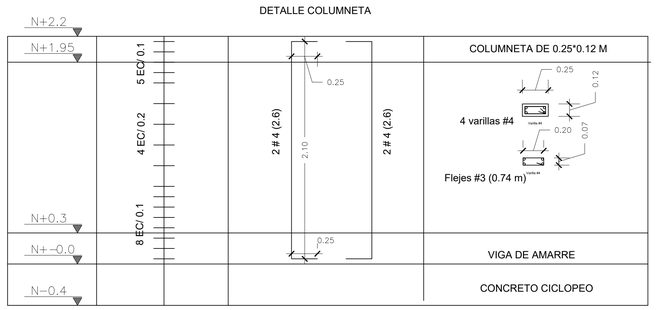


DETALLE SISTEMA ESTRUCTURAL

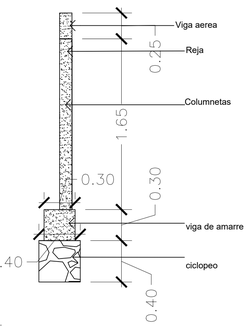

DETALLE FACHADA PRINCIPAL

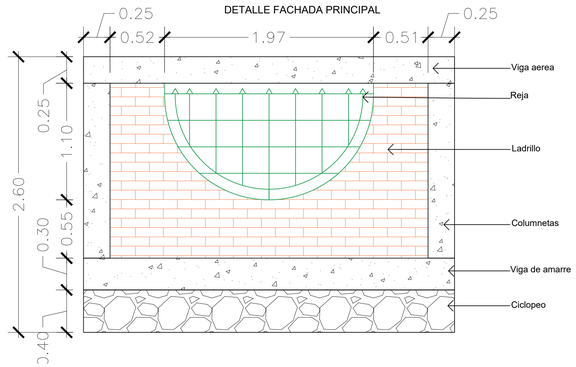

DETALLA FACHADA POSTERIORES Y LATERALES

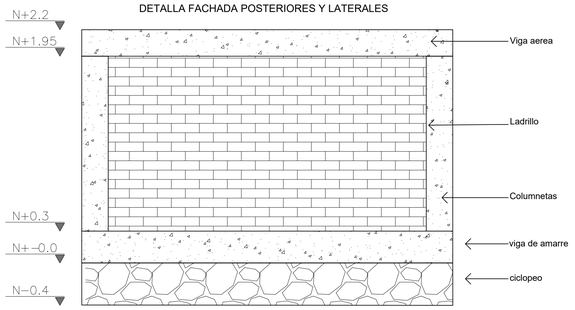

CUADRO DE CONVENCIONES	
UNIDAD	M2
1. AREA PREDIO	5336.08
UNIDAD	ML
2. PERIMETRO	321.84

ALCALDÍA DE TIBASOSA

PROYECTO

MANTENIMIENTO Y REPARACIONES LOCATIVAS DE LA INFRAESTRUCTURA FÍSICA DE LA INSTITUCIÓN EDUCATIVA TÉCNICA INDUSTRIAL - SEDE LA ESTACIÓN DEL MUNICIPIO DE TIBASOSA, BOYACÁ"

DIRECCIÓN

VEREDA SUESCUN

PROPIETARIA

ALCALDIA MUNICIPAL
DE TIBASOSA

APROBACIÓN:

Vo. Bo. S. PLANEACION

PROYECTO ARQUITECTÓNICO

ARQ. DAYANA VARGAS BARRERA

T.P A31882014-1049615398

COLABORADORES

CRISTIAN A. DIAZ CRISTANCHO.

INGENIERO CIVIL UNIVERSIDAD ANTONIO NARIÑO
DISEÑO Y CALCULO ESTRUCTURAL

CONTIENE

- PLANTA GENERAL
- DISEÑO ESTRUCTURAL
- DISEÑO ARQUITECTONICO

ESCALA
INDICADA

FECHA
SEPTIMEBRE -2025

ARCHIVO
PLANOS_ESTACION. dwg

SOFTWARE
Autocad 2024

PLANO No
AQ
1/1