
CONVENCIONES EN PLANTA			CONVENCIONES EN PERFIL
MANHOLE		CANAL	RASANTE
BORDILLO		ZONA VERDE	TERRENO NATURAL
EJE VIA		REFUERZO	ZONA DE CORTE
BOX CULVERT			ZONA DE RELLENO
VIAS ALTERNAS			
ZONA PAVIMENTADA			
GLORIETA			


DATOS DE CURVAS

Curva #	ESTACION INICIAL (PC o EC)	ESTACION FINAL (PT o CE)	PI	Δt	Δc	Gc	Rc	ST o STe	Lc
C4	0+106.365	0+110.312	0+108.345 (-45301.861, 30032.0135)		11° 18' 20"	57° 17' 45"	20.00	1.980	3.95
C5	0+120.009	0+128.523	0+124.384 (-45293.409, 30018.3670)		32° 31' 06"	76° 23' 40"	15.00	4.375	8.51
C6	0+152.858	0+164.989	0+158.924 (-45262.075, 30003.2811)		0° 46' 20"	1° 16' 24"	900.00	6.066	12.13

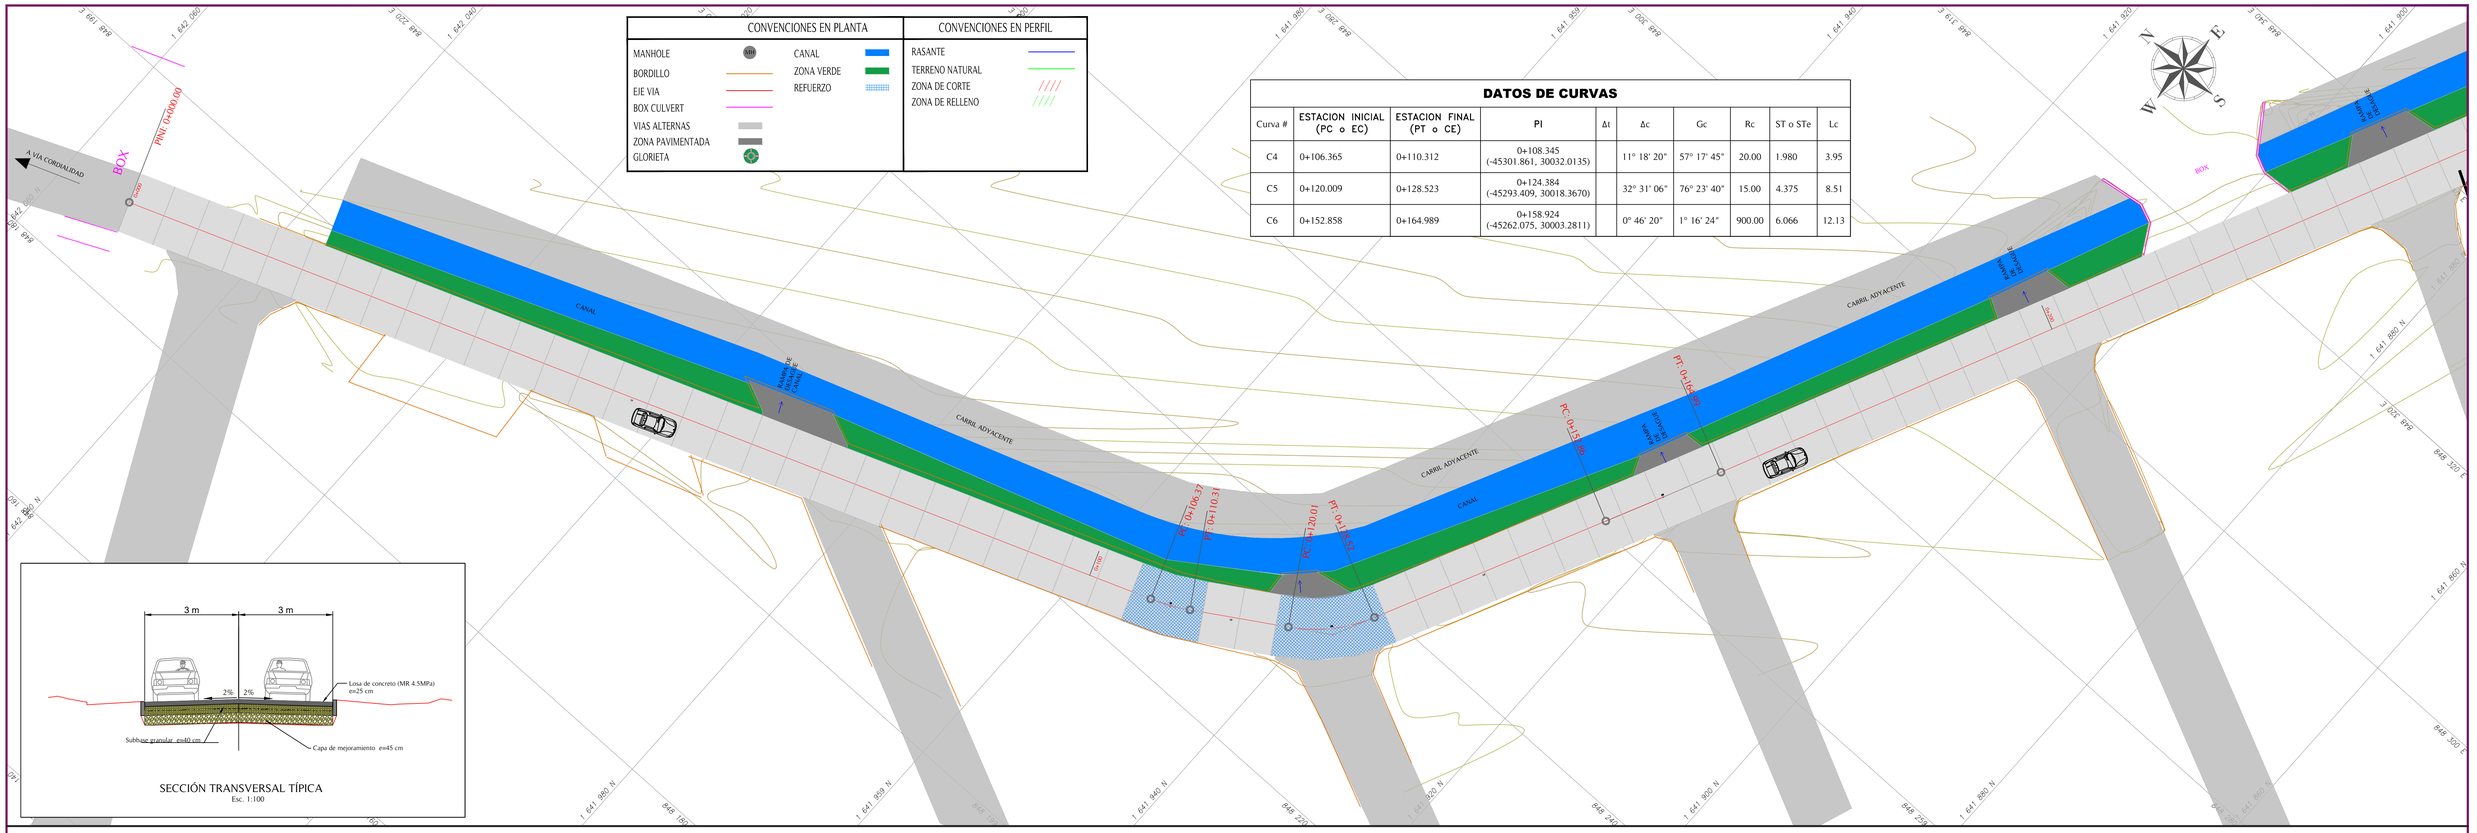

SECCIÓN TRANSVERSAL TÍPICA
Esc. 1:100

ELEVACION RASANTE		8.091	8.090	8.150	8.185	8.203	8.188	8.264	8.196	8.310	8.40	8.409	8.327	8.448	8.394	8.429	8.465	8.492	8.541	8.594	8.61	8.673	8.692
ELEV.TERRENO NATURAL		8.091	8.090	8.150	8.185	8.203	8.188	8.264	8.196	8.310	8.40	8.409	8.327	8.448	8.394	8.429	8.465	8.492	8.541	8.594	8.61	8.673	8.692
GEOMETRIA HORIZONTAL		L=106.37										L=3.95 R=20.00	L=9.70	L=8.51 R=15.00	L=24.34	L=12.13 R=900.00	L=355.75						
PERALTE																							

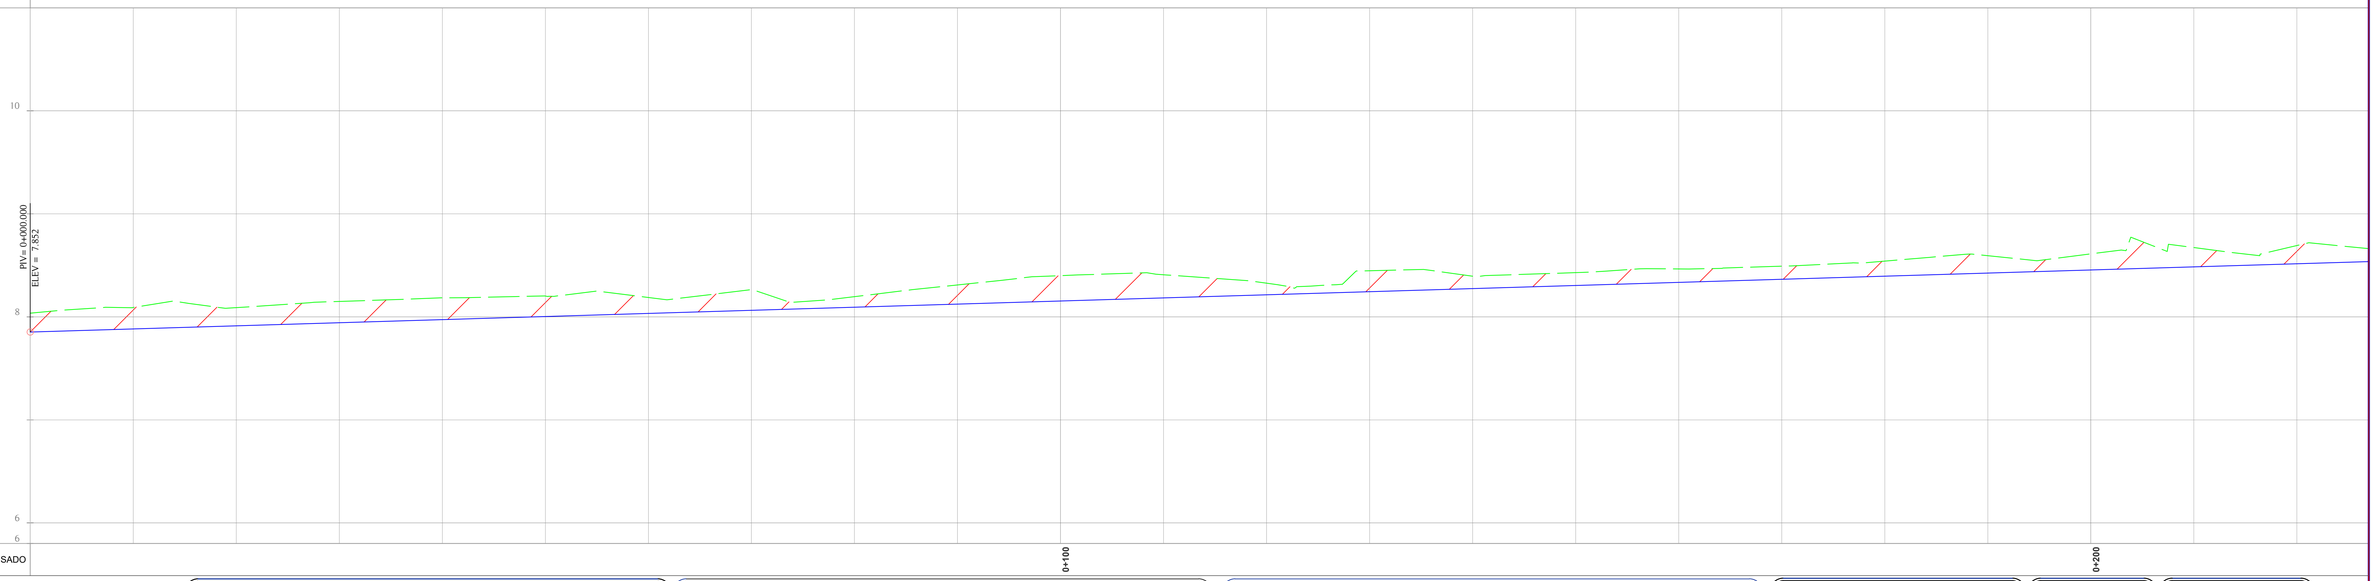

ABSCISADO: 0+100 | 0+200


GHV INFRAESTRUCTURA	CONSORCIO PAVICONSTRUJC consorciopaviconstrujc@gmail.com Nit 901868870	CONSORCIO PAVICONSTRUJC Contrato LP- SID-003-2024 con el D.T. y C. de Cartagena de Indias	Dibujó: JAIME A. MESTRA SEGURA C.C 1043638930 Revisó: FABIAN A. MÉNDEZ ANILLO M.P. 031037-0543279 BLV Aprobó: RAFAEL D. MÉNDEZ ANILLO M.P. 13202-325670 BLV	REHABILITACIÓN DE LA MALLA VIAL DEL DISTRITO DE CARTAGENA DE INDIAS D.T. Y C. - FASE II CALLE DE ACCESO AL BARRIO LA CAROLINA	DISEÑO GEOMÉTRICO PLANTA-PERFIL K0+000 - K0+231.00

ESCALAS: PLANTA 1:250, PERFIL 1:250
FECHA: 02-nov-2024
PLANO: 1/3
ARCHIVO:

CONVENCIONES EN PLANTA				CONVENCIONES EN PERFIL	
MANHOLE	MH	CANAL		RASANTE	
BORDILLO		ZONA VERDE		TERRENO NATURAL	
EJE VIA		REFUERZO		ZONA DE CORTE	////
BOX CULVERT				ZONA DE RELLENO	////
VIAS ALTERNAS					
ZONA PAVIMENTADA					
GLORIETA					


DATOS DE CURVAS

Curva #	ESTACION INICIAL (PC o EC)	ESTACION FINAL (PT o CE)	PI	Δt	Δc	Gc	Rc	ST o STe	Lc
C4	0+106.365	0+110.312	0+108.345 (-45301.861, 30032.0135)		11° 18' 20"	57° 17' 45"	20.00	1.980	3.95
C5	0+120.009	0+128.523	0+124.384 (-45293.409, 30018.3670)		32° 31' 06"	76° 23' 40"	15.00	4.375	8.51
C6	0+152.858	0+164.989	0+158.924 (-45262.075, 30003.2811)		0° 46' 20"	1° 16' 24"	900.00	6.066	12.13

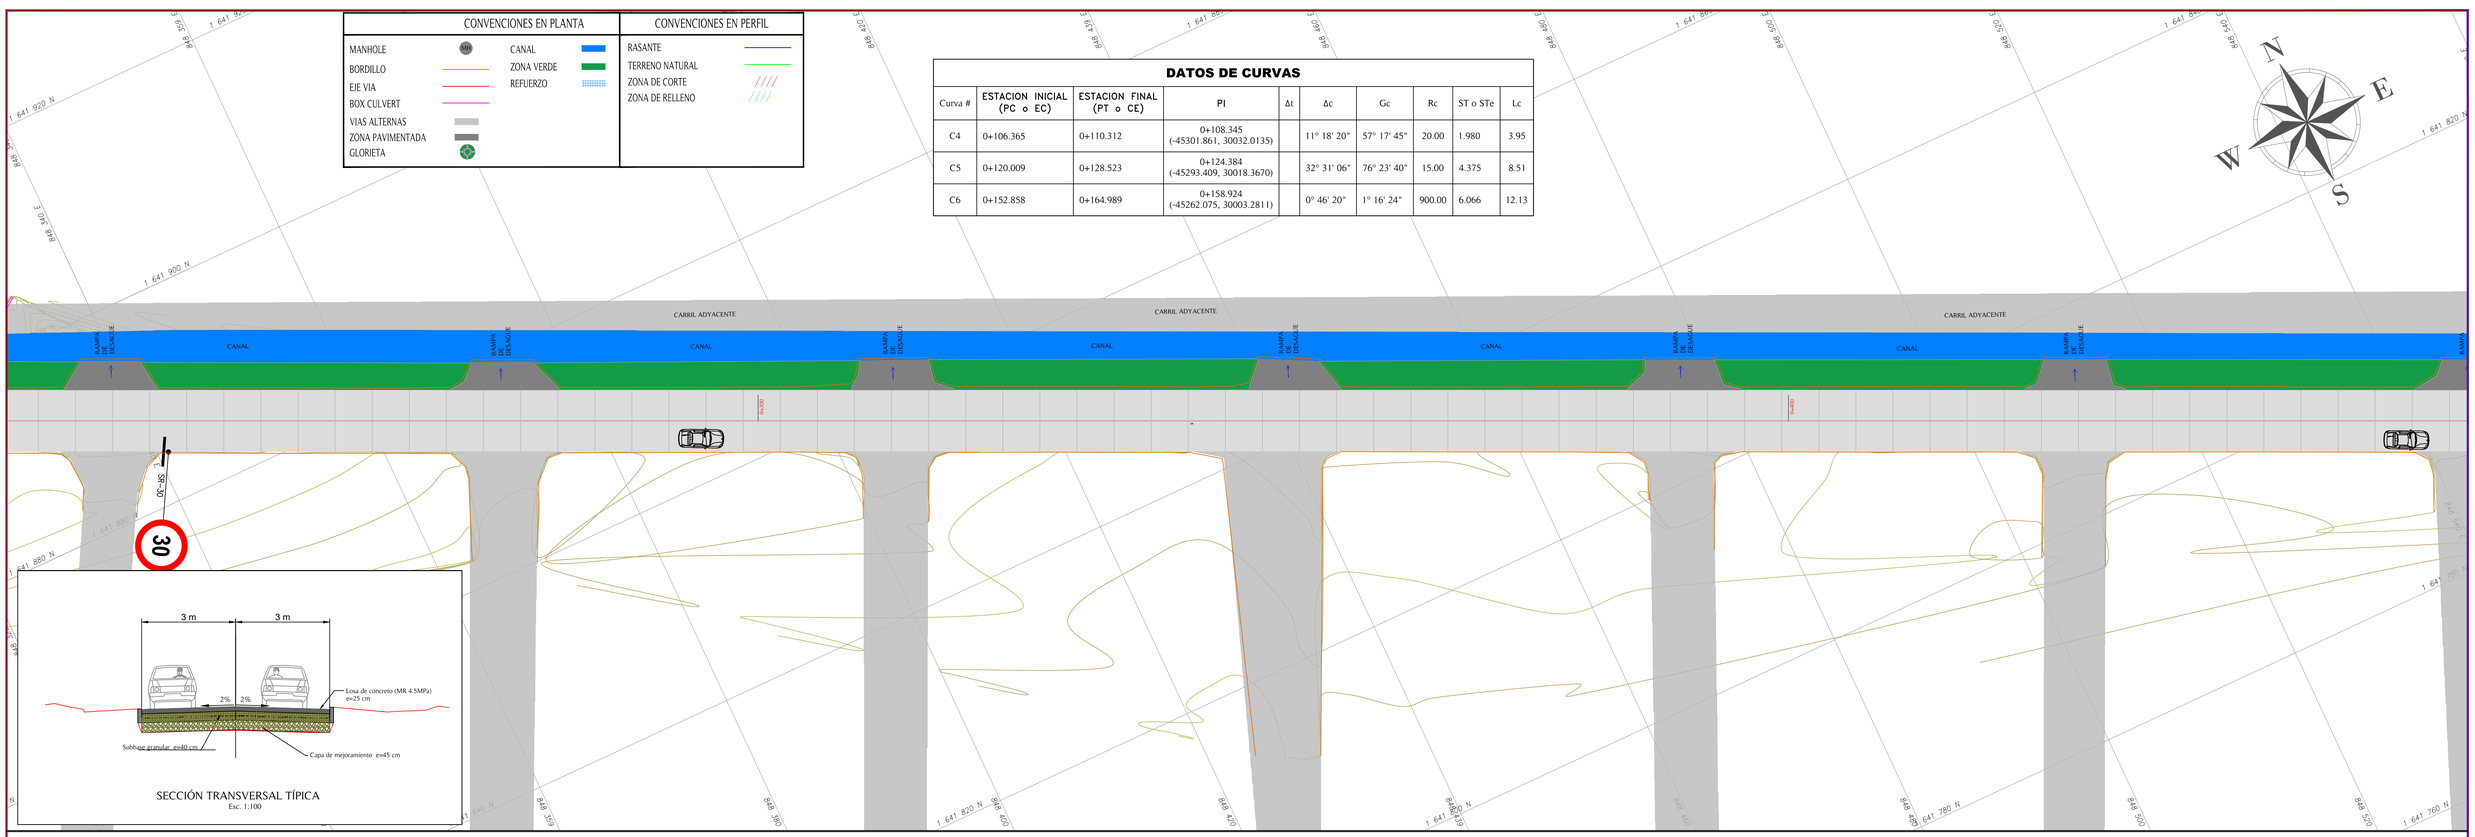

SECCIÓN TRANSVERSAL TÍPICA
Esc. 1:100

ELEVACION RASANTE		8.615	8.654	8.716	8.755	8.788	8.791	8.80	8.792	8.889	8.878	8.928	8.971	9.009	9.024	9.001	9.025	9.06	9.078	9.031	9.128	9.156	9.147	9.163
ELEVACION TERRENO NATURAL		8.615	8.654	8.716	8.755	8.788	8.791	8.80	8.792	8.889	8.878	8.928	8.971	9.009	9.024	9.001	9.025	9.06	9.078	9.031	9.128	9.156	9.147	9.163
GEOMETRIA HORIZONTAL	L=355.75																							
PERALTE																								

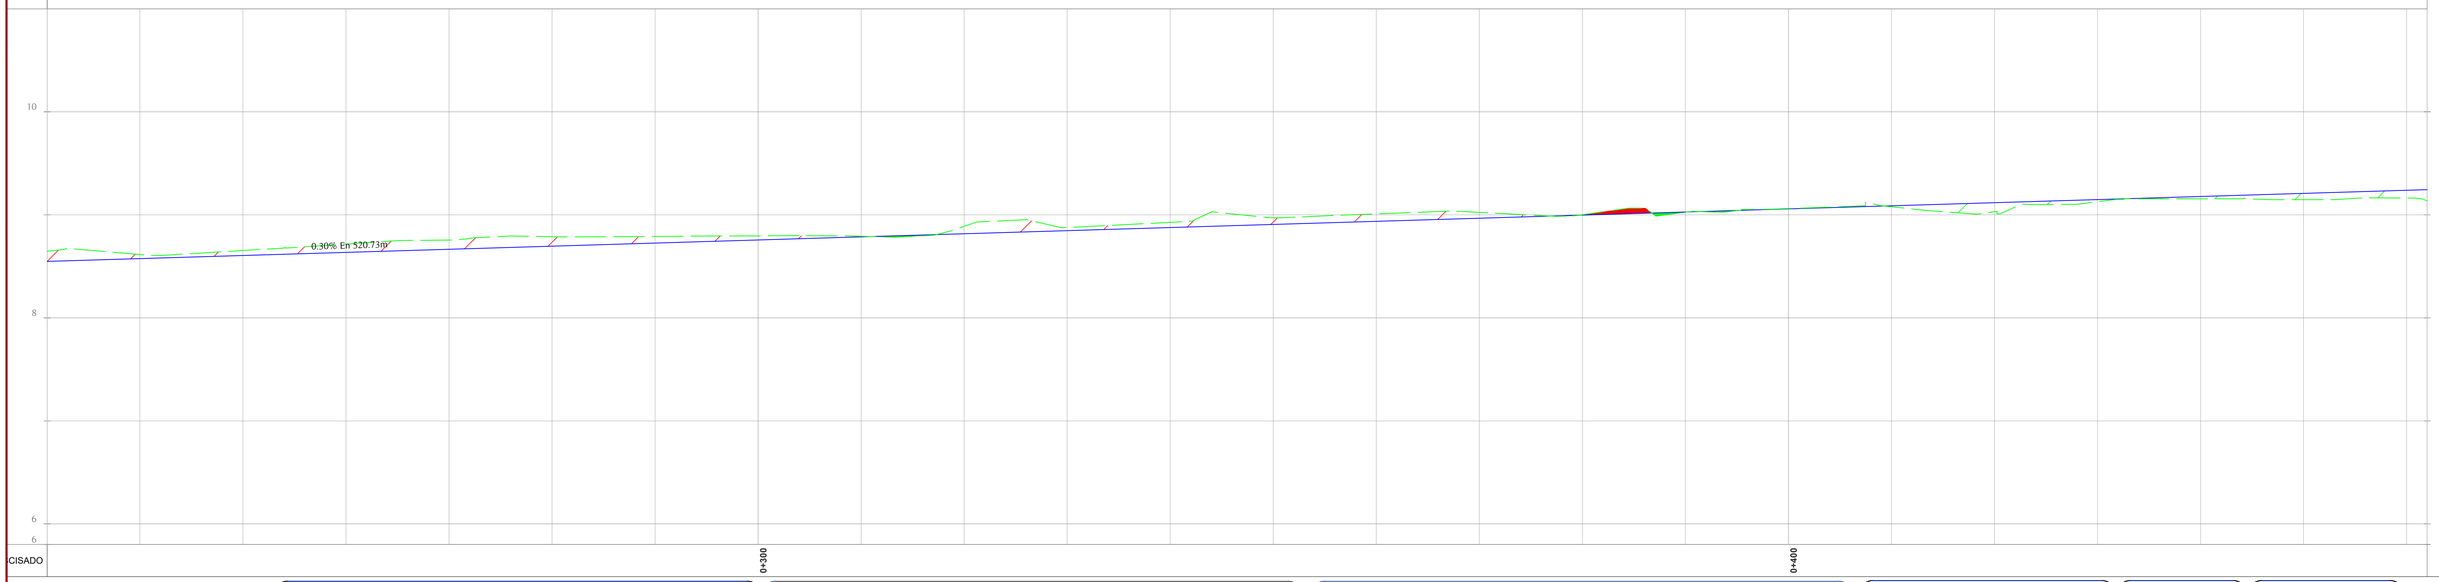

PRECISADO	0+300																	0+400					

GHV INFRAESTRUCTURA

CONSORCIO PAVICONSTRUJC
consorciopaviconstrujc@gmail.com
Nit: 901868070

CONSORCIO PAVICONSTRUJC
Contrato LP- SID-003-2024 con el D.T. y C. de Cartagena de Indias

Dibujó:	Revisó:	Aprobó:
JAIME A. MESTRA SEGURA C.C 1043638930	FABIAN A. MÉNDEZ ANILLO M.P. 031037-0543279 BLV	RAFAEL D. MÉNDEZ ANILLO M.P. 13202-325670 BLV

REHABILITACIÓN DE LA MALLA VIAL DEL DISTRITO DE CARTAGENA DE INDIAS D.T. Y C. - FASE II
CALLE DE ACCESO AL BARRIO LA CAROLINA

DISEÑO GEOMÉTRICO
PLANTA-PERFIL
K0+231.00 - K0+462.00


ESCALAS:
PLANTA 1:250
PERFIL 1:250

FECHA:
02-nov-2024

PLANO: 2/3

ARCHIVO:


CONVENCIONES EN PLANTA				CONVENCIONES EN PERFIL	
MANHOLE		CANAL		RASANTE	
BORDILLO		ZONA VERDE		TERRENO NATURAL	
EJE VIA		REFUERZO		ZONA DE CORTE	////
BOX CULVERT				ZONA DE RELLENO	////
VIAS ALTERNAS					
ZONA PAVIMENTADA					
GLORIETA					

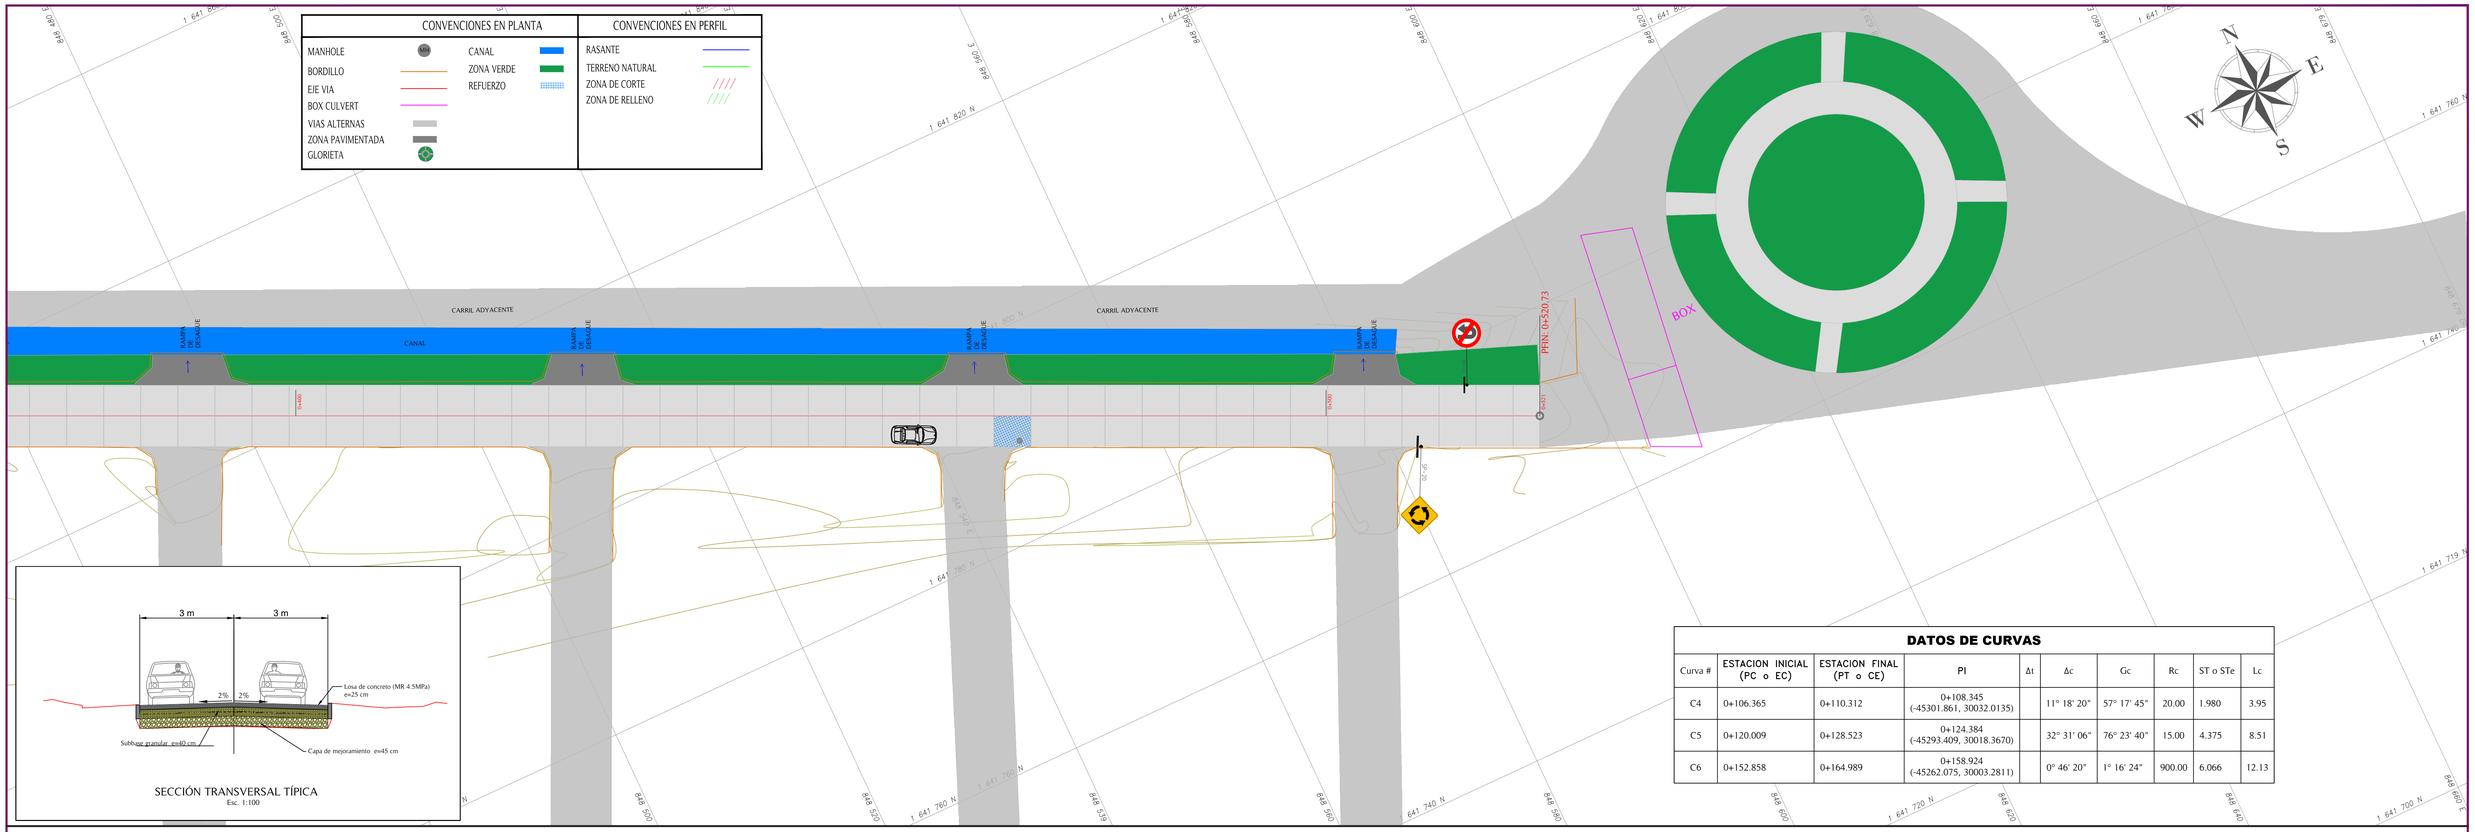

SECCIÓN TRANSVERSAL TÍPICA
Esc. 1:100

DATOS DE CURVAS

Curva #	ESTACION INICIAL (PC o EC)	ESTACION FINAL (PT o CE)	PI	Δt	Δc	Gc	Rc	ST o STe	Lc
C4	0+106.365	0+110.312	0+108.345 (-45301.861, 30032.0135)		11° 18' 20"	57° 17' 45"	20.00	1.980	3.95
C5	0+120.009	0+128.523	0+124.384 (-45293.409, 30018.3670)		32° 31' 06"	76° 23' 40"	15.00	4.375	8.51
C6	0+152.858	0+164.989	0+158.924 (-45262.075, 30003.2811)		0° 46' 20"	1° 16' 24"	900.00	6.066	12.13

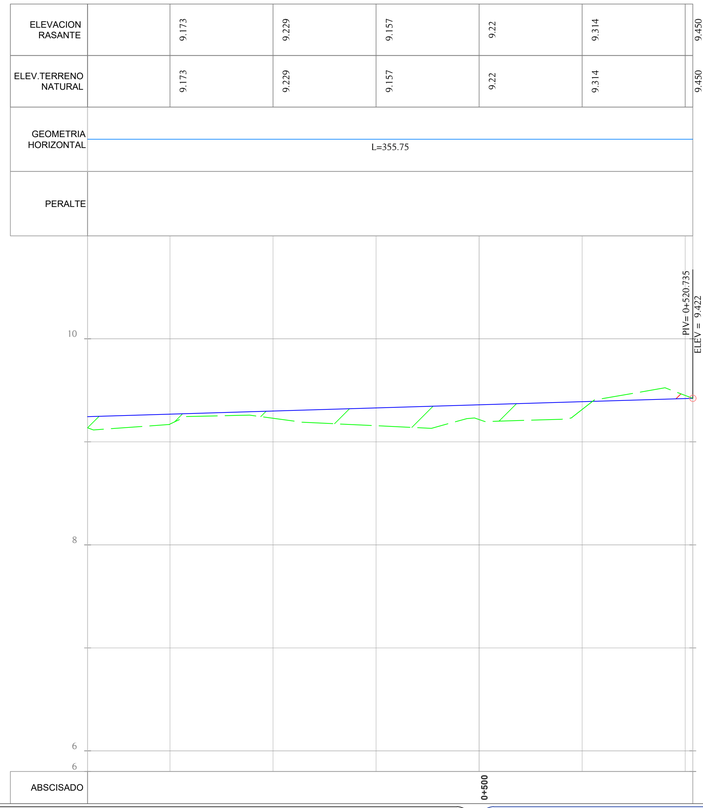

GHV INFRAESTRUCTURA

CONSORCIO PAVICONSTRUJC
consorciopaviconstrujc@gmail.com
Nit. 901868807-0

CONSORCIO PAVICONSTRUJC
Contrato LP- SID-003-2024 con el D.T. y C. de Cartagena de Indias

Dibujó:	Revisó:	Aprobó:
JAIME A. MESTRA SEGURA C.C 1043638930	FABIAN A. MÉNDEZ ANILLO M.P. 031037-0543279 BLV	RAFAEL D. MÉNDEZ ANILLO M.P. 13202-325670 BLV

REHABILITACIÓN DE LA MALLA VIAL DEL DISTRITO DE CARTAGENA DE INDIAS D.T. Y C. - FASE II
CALLE DE ACCESO AL BARRIO LA CAROLINA

DISEÑO GEOMÉTRICO
PLANTA-PERFIL
K0+462.00 - K0+520.74

ESCALAS:
PLANTA 1:250
PERFIL 1:250

FECHA:
02-nov-2024

PLANO:
3/3

ARCHIVO: