

Cuadro de áreas Parque Ronda Río Las Ceibas			
Zonas Blandas	Zonas Verdes	635,63 m2	1.366,34 m2
	Zonas de Gravilla	345,73 m2	
	Cajas de Arena	384,98 m2	
Zonas Duras	Plazoletas	476,62 m2	1.797,70 m2
	Plazoletas Hidrofilias	352,54 m2	
	Senderos	673,89 m2	
	Agora	294,65 m2	
Plan Vial	Vía de acceso	1.445,58 m2	2.188,29 m2
	Ciclorruta	742,71 m2	
Área Total Intervenida		5.352,33 m2	
Área Total del Proyecto		5.842 m2	

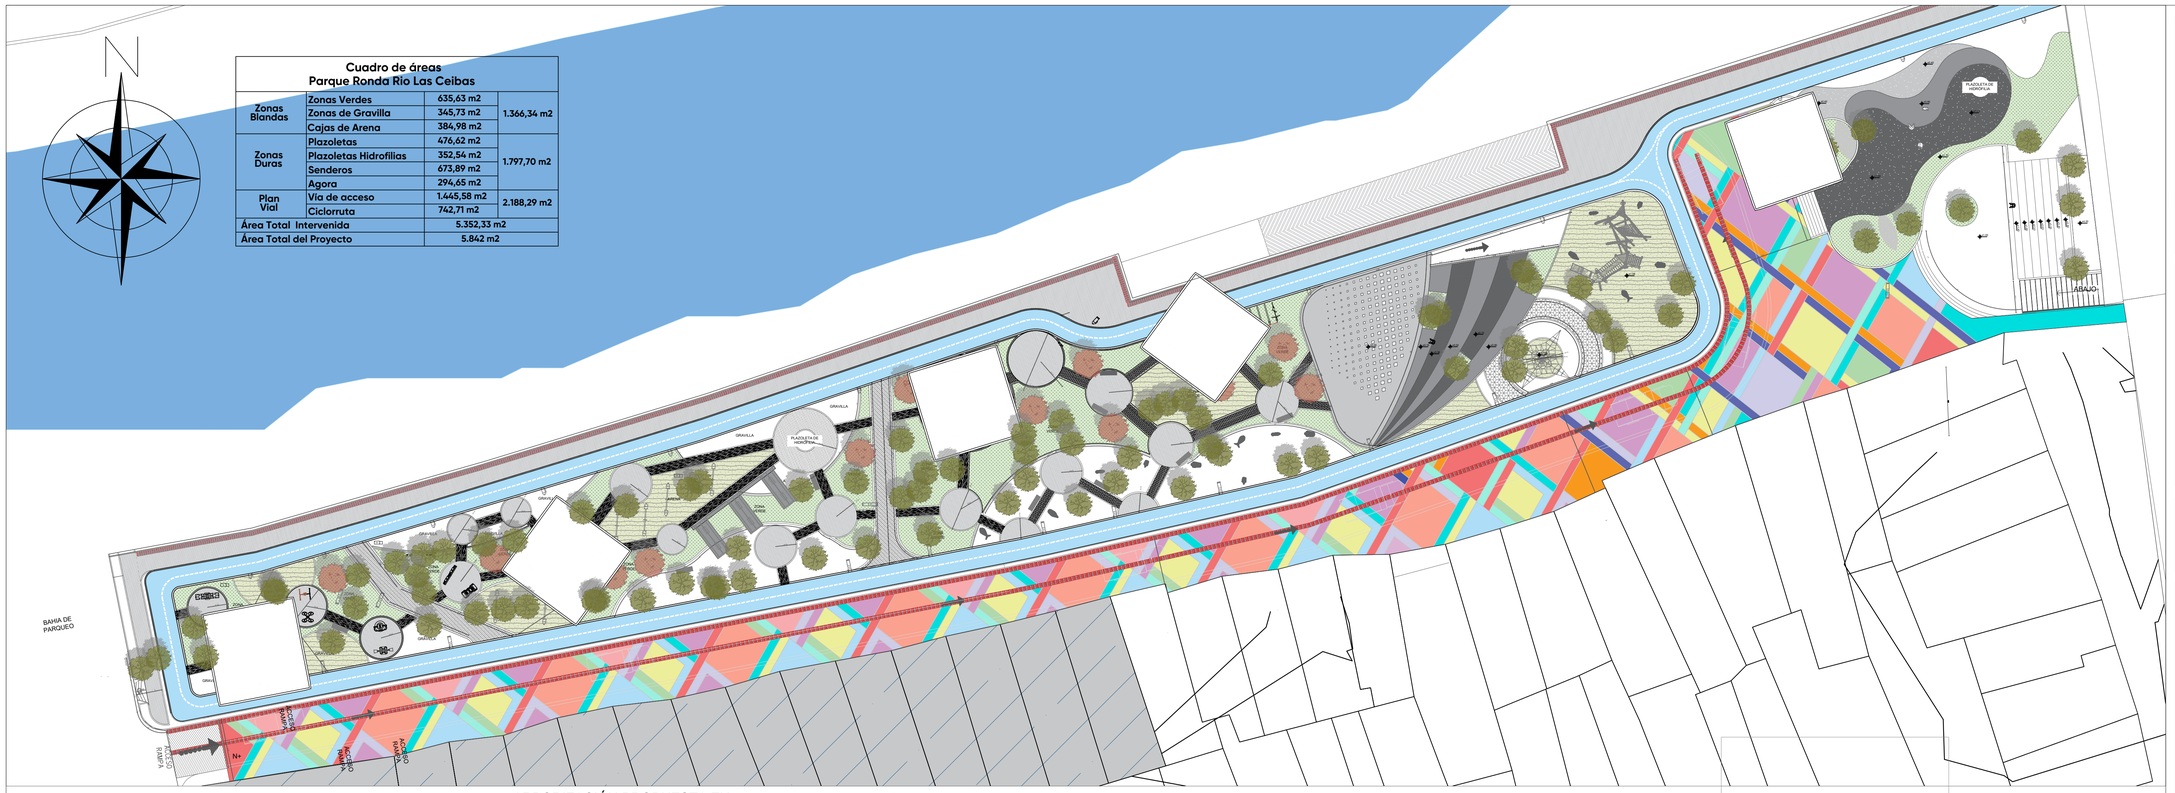


Planta de localización
Escala 1:250

ARBORIZACIÓN PROPUESTA EN ZONAS VERDES, CON UN DISTANCIAMIENTO PROMEDIO DE 15 METROS ENTRE SÍ.

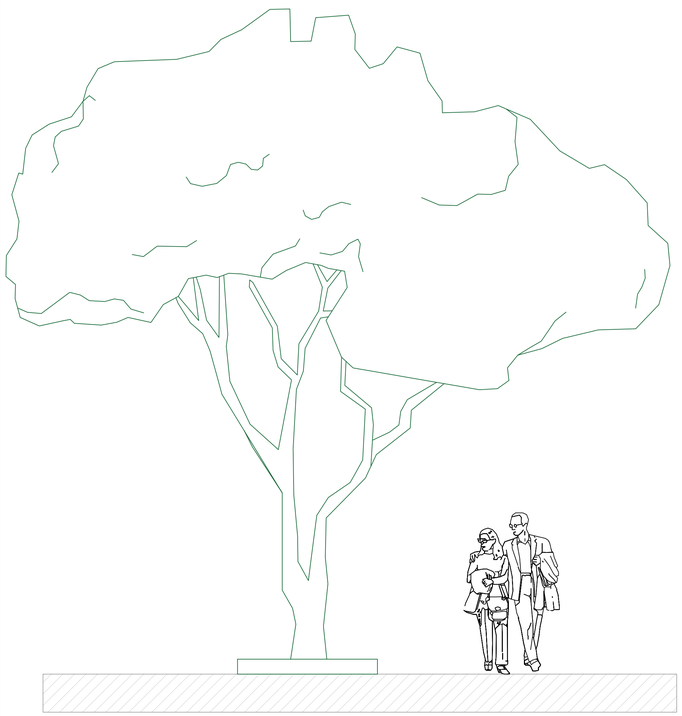

ALZADO GUAYACÁN AMARILLO
ESCALA 1:10

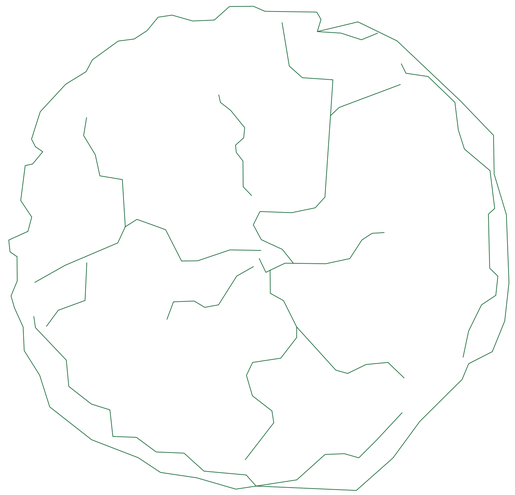

PLANTA GUAYACÁN AMARILLO
ESCALA 1:10

FICHA TÉCNICA DE FITOTECTURA

NOMBRE COMÚN	NOMBRE CIENTÍFICO	PLANTA	ALZADO	MEDIDAS PROMEDIO
Guayacan Amarillo	Handroanthus Chrysanthus			Altura: 20m - 35m Diámetro: 3m aprox.
Palo de cruz	Tabebuia Nodosa			Altura: 8m - 12m Diámetro: 2m aprox.
Ocobo	Tabebuia Rosea			Altura: 15m - 25m Diámetro: 3m aprox.
Mango	Mangifera Indica			Altura: 25m - 40m Diámetro: 7m-15m aprox.
Caracolí	Anacardium Excelsum			Altura: 15m - 30m Diámetro: 5m - 15m aprox.
Roble Blanco	Quercus Alba			Altura: 25m - 35m Diámetro: 8m aprox.

Alcaldía de Neiva

www.alcaldianeiva.gov.co

PROYECTO :

Parque Ronda Río Las Ceibas SOBRE LA CARRERA 7 CON CARRERA 5B

ALCALDE :

GERMAN CASAGUA BONLLA
ALCALDE DE NEIVA

ELABORÓ :

ALCALDÍA MUNICIPAL DE NEIVA

DISEÑÓ :

Arq. MARWIN ALEXANDER VICTORIA T.
SECRETARIO DE VIVIENDA Y HABITAT

APOYO EN DISEÑO :

Arq. SNAIDER HOYOS MAECHA

CONTIENE

DETALLES DE ARBORIZACIÓN

CONVENCIONES :

CONVENCIONES	
	Andén conector con las viviendas Fundida en concreto de 15 cm DILATADO TERMINADO EN PINTURA PARA VÍAS
	Fundida en concreto de 10 mm terminado en Rocktop color azul
	URBANISMO TÁCTICO Andén conector con las viviendas Fundida en concreto de 15 cm DILATADO TERMINADO EN PINTURA PARA VÍAS
	Zona Verde
	Área blanda
	Plazoleta fundida en concreto de 10 mm terminada en adoquín.
	Gravilla
	Fundida en concreto de 10 mm terminado en Rocktop color gris y blanco

OBSERVACIONES :

ARCHIVO : ... LAS CEIBAS 14 MARZO Arquitectura Exportar.dwg

FECHA : FEBRERO DE 2025

ESCALA :

PLANO No. **10/13**

PARQUE LAS CEIBAS NEIVA - HUILA