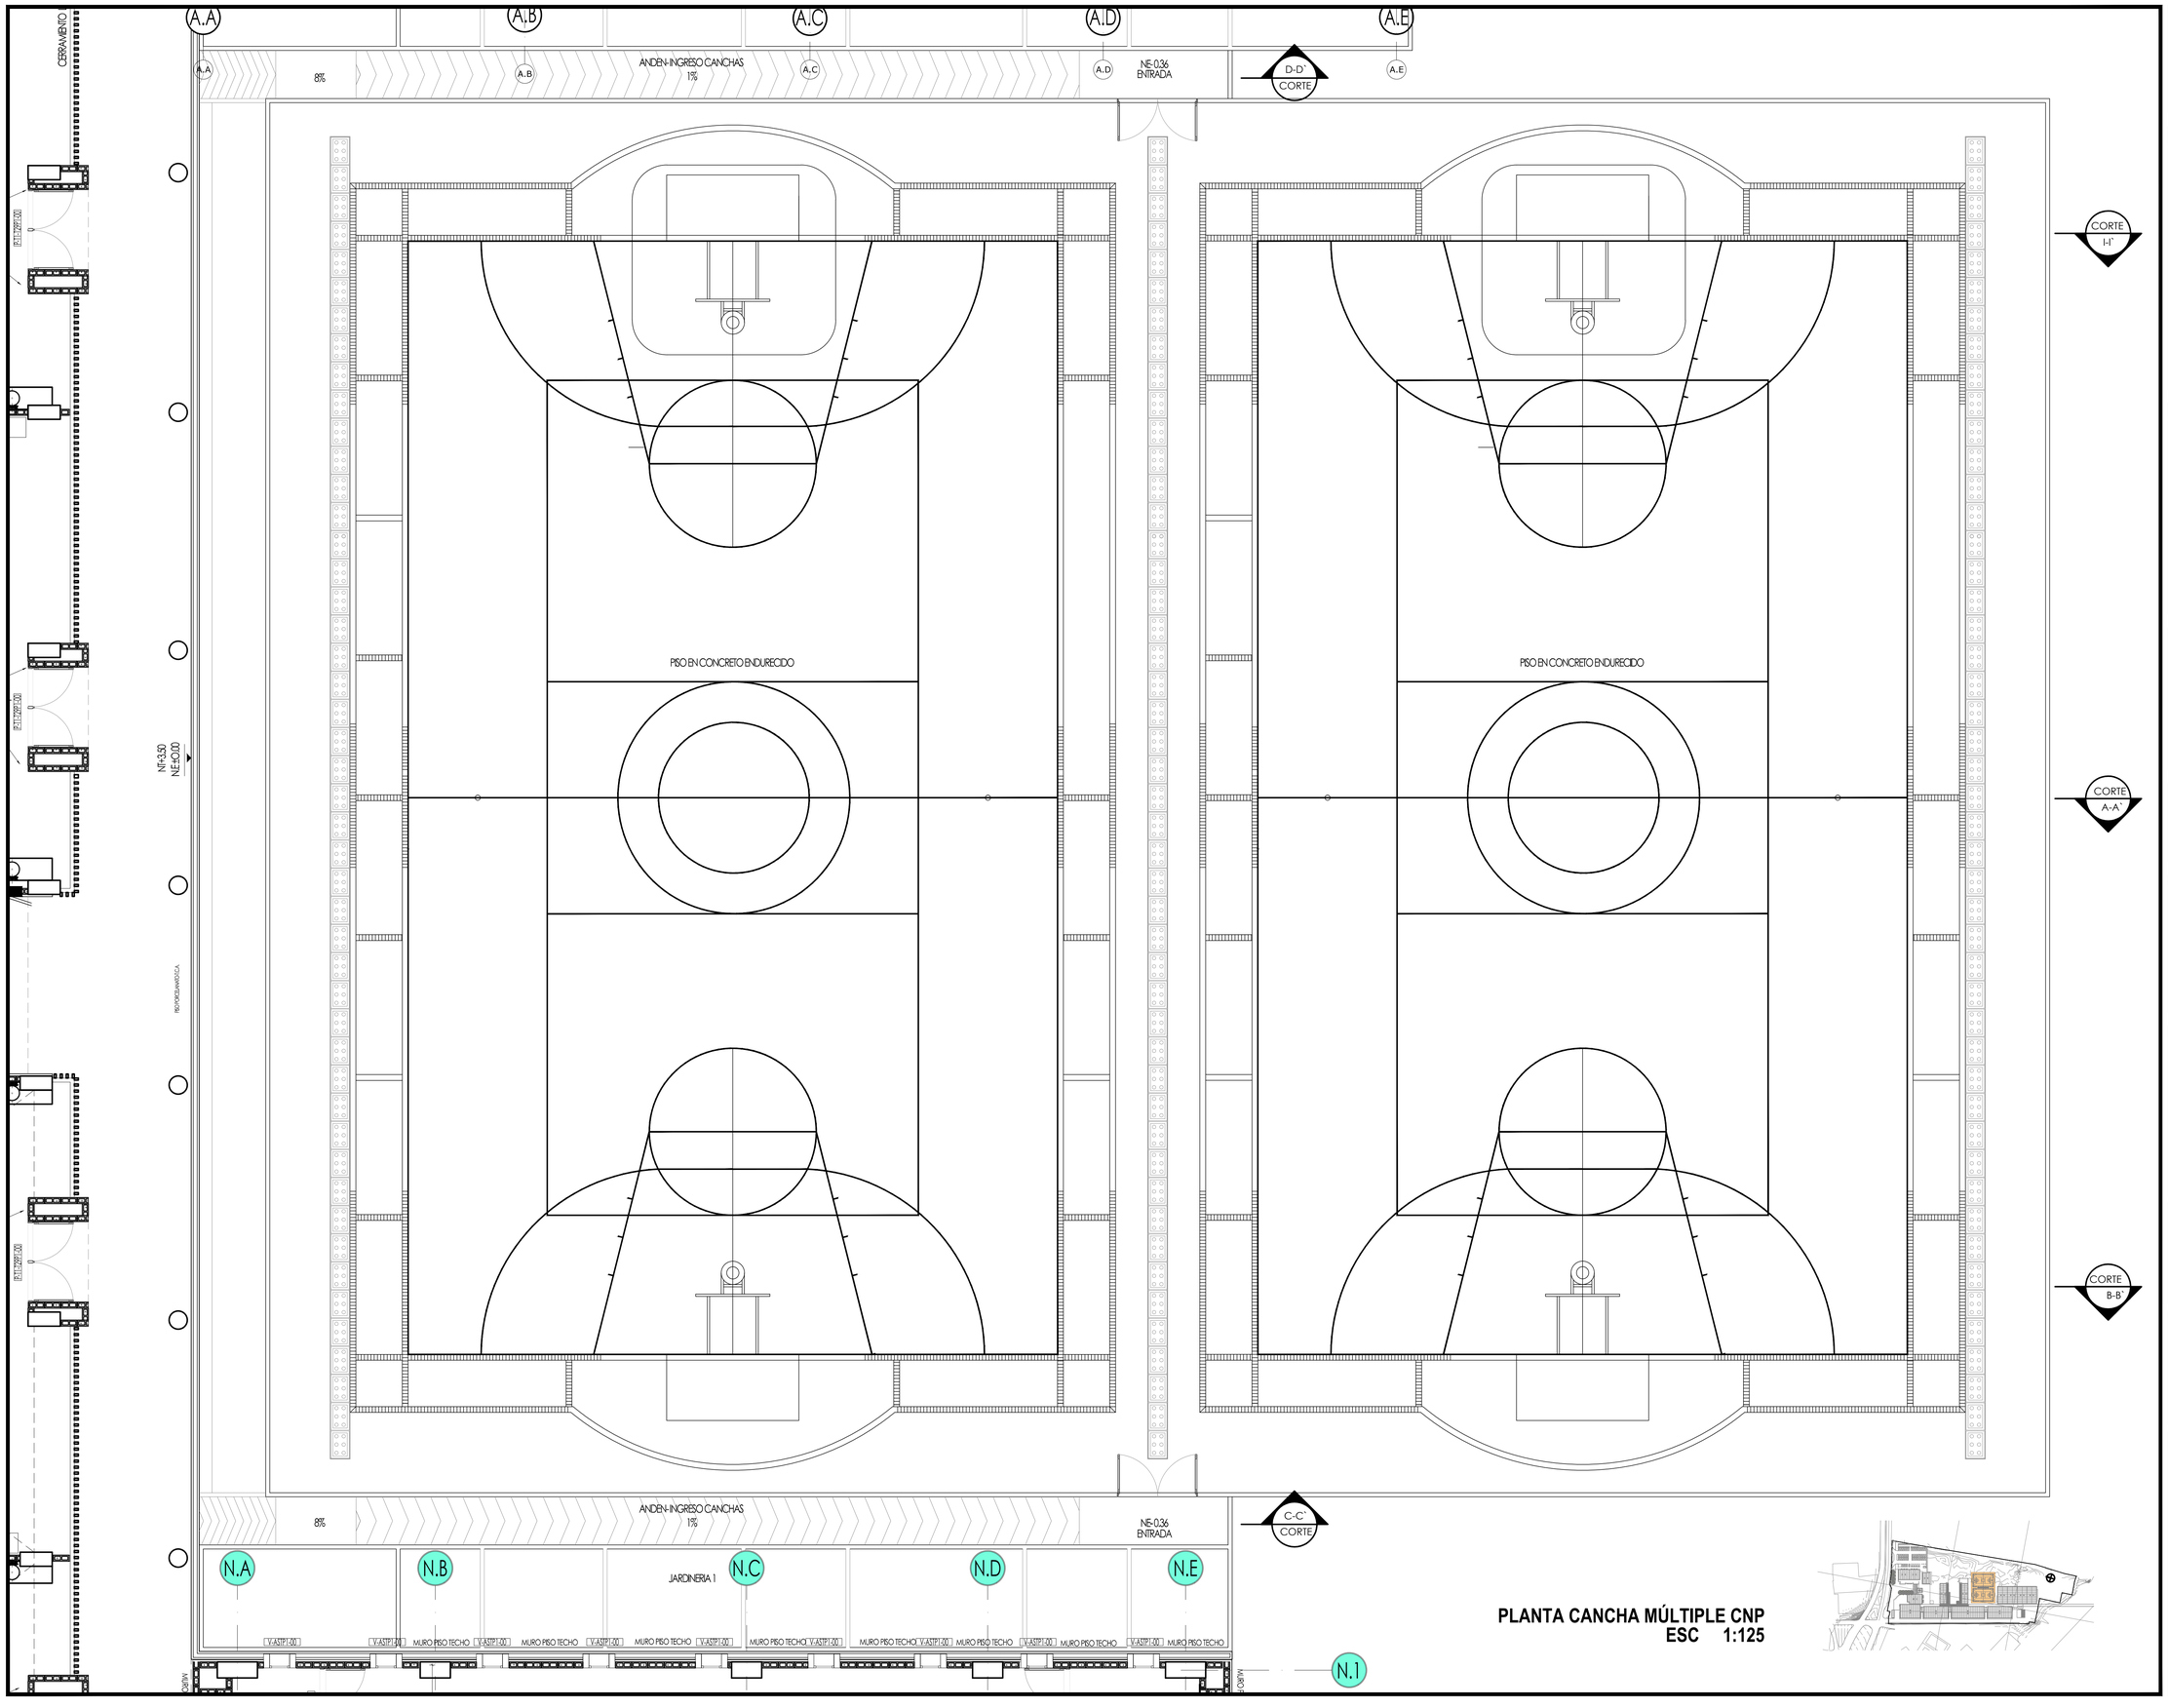

PLANTA CANCHA MÚLTIPLE CNP
ESC 1:125

PLANCHA N.	PLANO N.
ARQ - 01	01 / 01

CENTRO NÁUTICO PESQUERO
BUENAVENTURA - VALLE

ARQUITECTO:
RUBEN DARIO RUIZ HURTADO

FIRMA

N° DE MATRICULA PROFESIONAL
A36108201 3-1130618941

PARTICIPACION Y COLABORACION:
ARQ. FAIMER ARROYO GARCÉS
N° DE MATRICULA PROFESIONAL
A36762016-1144066249 VLLE

PROPIETARIO:
CENTRO NÁUTICO PESQUERO-SENA

NOMBRE PROYECTO:
CONSULTORÍA PARA ESTUDIOS Y DISEÑOS DE CANCHA MÚLTIPE CNP

LOCALIZACION:
AV SIMÓN BOLIVAR - KM 5

CONTIENE:
- PLANTA GENERAL CANCHA MÚLTIPLE CENTRO NÁUTICO PESQUERO

OBSERVACIONES:

AREA PROYECTO A INTERVENIR:	ESCALA:
1550 m2	INDICADA
PROYECTO N.: 01	FECHA: SEPTIEMBRE 12 DE 2025
ARCHIVO:	

APROBO:

PLANCHA N.	PLANO N.
ARQ - 01	01 / 01