

Se cuenta con un diseño de cerramiento el cual consta de:

- Perfileria metálica tubular de 2 1/2", las cuales cuentan con una altura de 1.45 m.
- De los 1.45 m - 1.30 m son libres y 0.15 m se encuentran envevidos en la viga de soporte y amarre del mismo.
- Cuentan con un espaciado de 0.09 m de centro a centro.

Se cuenta con un diseño estructural de:
- Barrillas de 1/2" - Las cuales cuenta con un recubrimiento de 0.025 m x cada lado.
- A su vez se cuenta con Estribos de 3/8" los cuales están a un espaciado de 0.15 m y cuentan con un gancho de 0.07 m.
- Concreto de 3000 Psi en Viga.

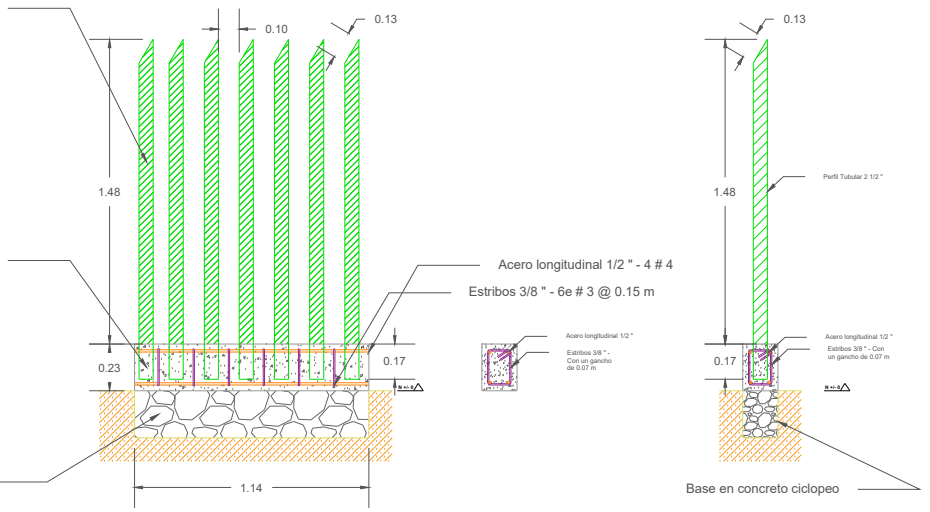

LOCALIZACIÓN GENERAL DEL PROYECTO

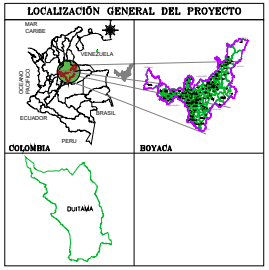

CONVENSIONES GENERALES

Poste Luz
Cerca
Construccion
Curvas de Nivel
Eje Vía
Bordes Vía
Pozo
Sumidero
Arbol
Delta GPS

MUNICIPIO DE Duitama

PROYECCIÓN CARTOGRÁFICA

YESID ADRIAN PARDO ROMERO
SECRETARIO DE INFRAESTRUCTURA

Secretaria de Infraestructura
MUNICIPIO DE DUITAMA

CONSTRUCCIÓN DE CERRAMIENTO PERIMETRAL Y CASETA DE VIGILANCIA BIBLIOTECA PUBLICA ZENÓN SOLANO RICAURTE EN EL MUNICIPIO DE DUITAMA


DEPARTAMENTO DE BOYACA

A INTERVENIR

ESCALA GRAFICA


ELABORO: TEC.DUVAN SANTIAGO CARVAJAL S

REVISO: ING.ALBA JOHANA REYES BARAJAS

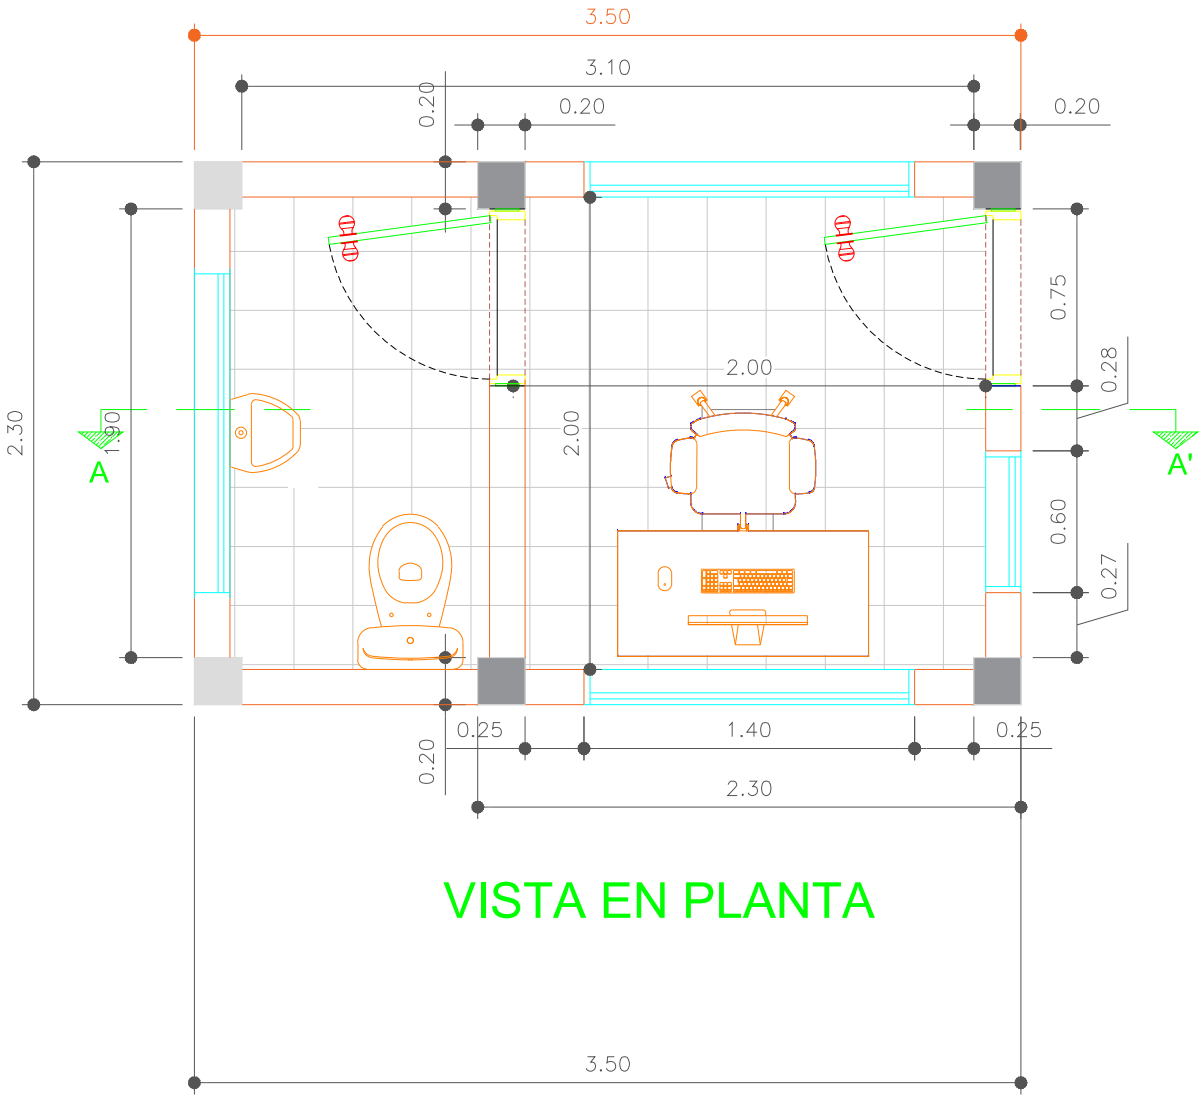

VISTA EN PLANTA

LOCALIZACIÓN GENERAL DEL PROYECTO

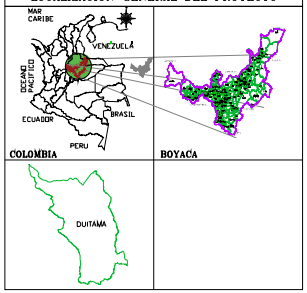

CONVENSIONES GENERALES

- Poste Luz
- Construccion
- Eje Vía
- Pozo
- Arbol
- Cerca
- Curvas de Nivel
- Bordes Vía
- Sumidero
- Delta GPS

MUNICIPIO DE Duitama

PROYECCION CARTOGRAFICA

YESID ADRIAN PARDO ROMERO
SECRETARIO DE INFRAESTRUCTURA

Secretaría de Infraestructura
MUNICIPIO DE DUITAMA


CONSTRUCCION DE CERRAMIENTO PERIMETRAL Y CASETA DE VIGILANCIA BIBLIOTECA PUBLICA ZENON SOLANO RICAURTE EN EL MUNICIPIO DE DUITAMA

DEPARTAMENTO DE BOYACA

A INTERVENIR


ESCALA GRAFICA

ELABORO	REVISO
TEC.DUVAN SANTIAGO CARVAJAL S	INGALBA JOHANA REYES BARAJAS

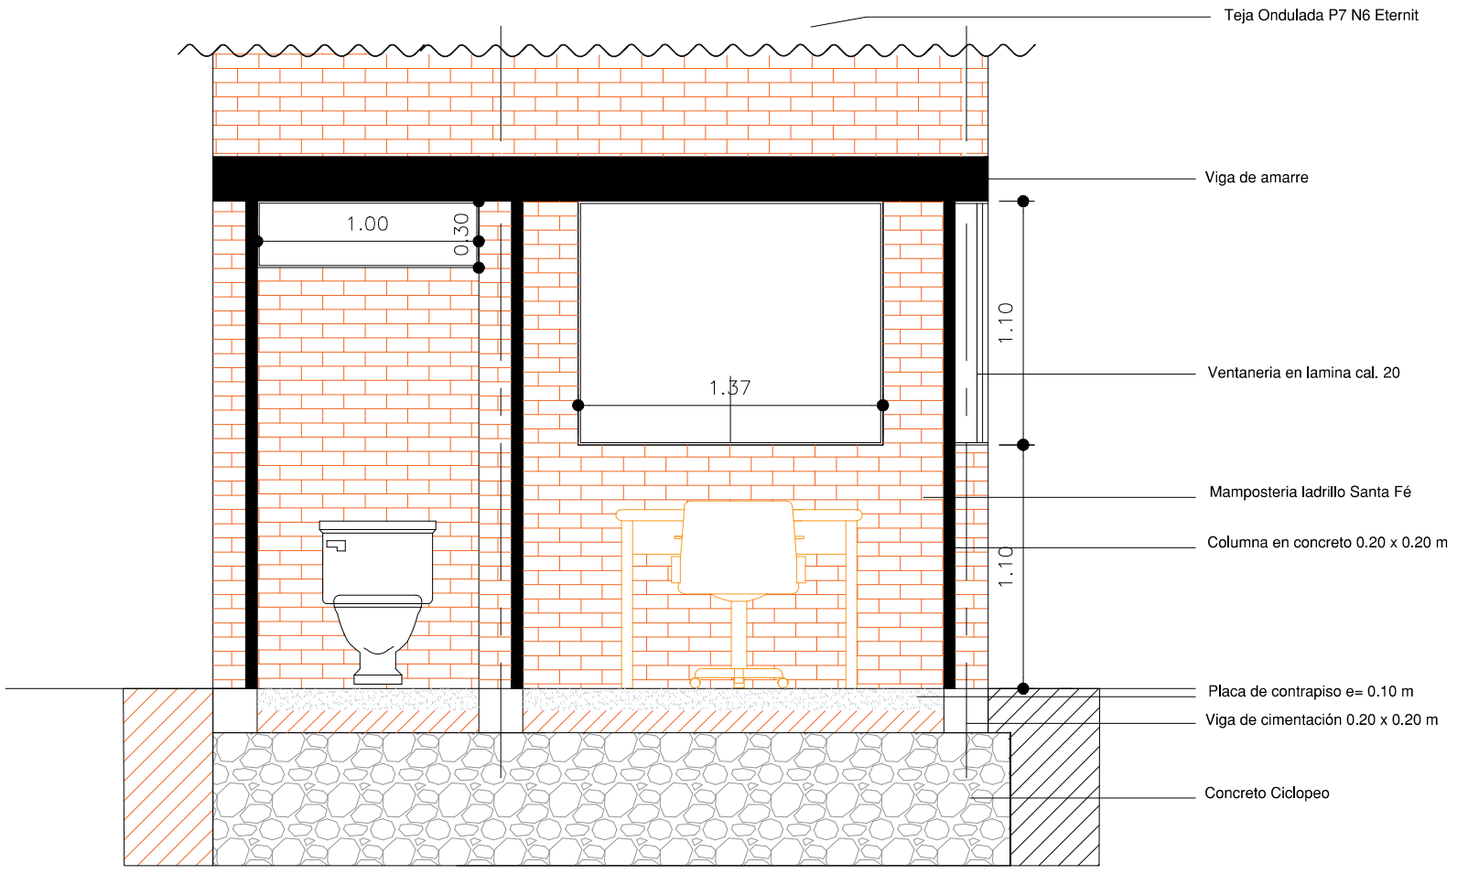

SECCIÓN A-A'

LOCALIZACIÓN GENERAL DEL PROYECTO

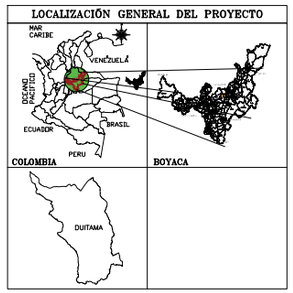

CONVENSIONES GENERALES

Poste Luz
Cerca
Construccion
Curvas de Nivel
Eje Vía
Bordes Vía
Pozo
Sumidero
Arbol
Delta GPS

MUNICIPIO DE Duitama

PROYECCIÓN CARTOGRÁFICA

YESID ADRIAN PARDO ROMERO
SECRETARIO DE INFRAESTRUCTURA

Secretaría de Infraestructura
MUNICIPIO DE DUITAMA


CONSTRUCCION DE CERRAMIENTO PERIMETRAL Y CASETA DE VIGILANCIA BIBLIOTECA PUBLICA ZENON SOLANO RICAURTE EN EL MUNICIPIO DE DUITAMA

DEPARTAMENTO DE BOYACA

A INTERVENIR


ESCALA GRAFICA

ELABORO	REVISO
TEC.DUVAN SANTIAGO CARVAJAL S	INGALBA JOHANA REYES BARAJAS

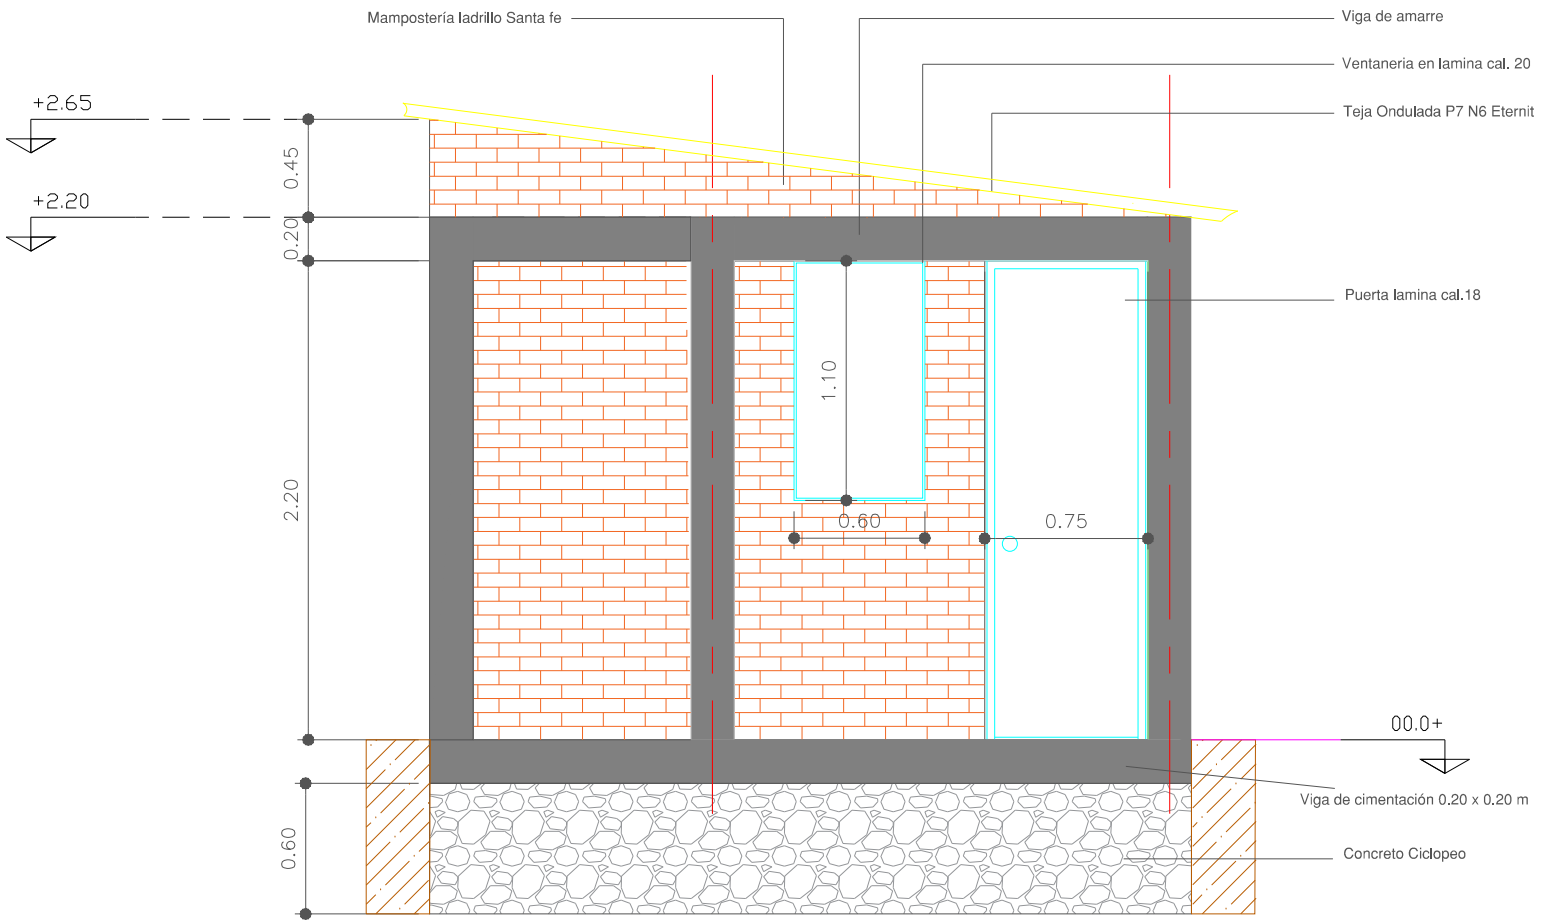

FACHADA

LOCALIZACIÓN GENERAL DEL PROYECTO

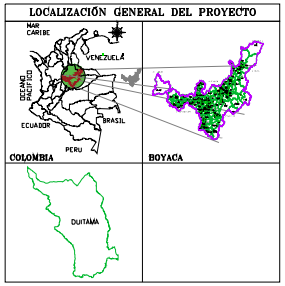

CONVENSIONES GENERALES

Poste Luz
Cerca
Construccion
Curvas de Nivel
Eje Vía
Bordes Vía
Pozo
Sumidero
Arbol
Delta GPS

MUNICIPIO DE Duitama

PROYECCIÓN CARTOGRAFICA

YESID ADRIAN PARDO ROMERO
SECRETARIO DE INFRAESTRUCTURA

Secretaria de **Infraestructura**
MUNICIPIO DE DUITAMA


CONSTRUCCION DE CERRAMIENTO PERIMETRAL Y CASETA DE VIGILANCIA BIBLIOTECA PUBLICA ZENON SOLANO RICAURTE EN EL MUNICIPIO DE DUITAMA

DEPARTAMENTO DE BOYACA

A INTERVENIR


ESCALA GRAFICA

ELABORO	REVISO
TEC.DUVAN SANTIAGO CARVAJAL S	ING.ALBA JOHANA REYES BARAJAS

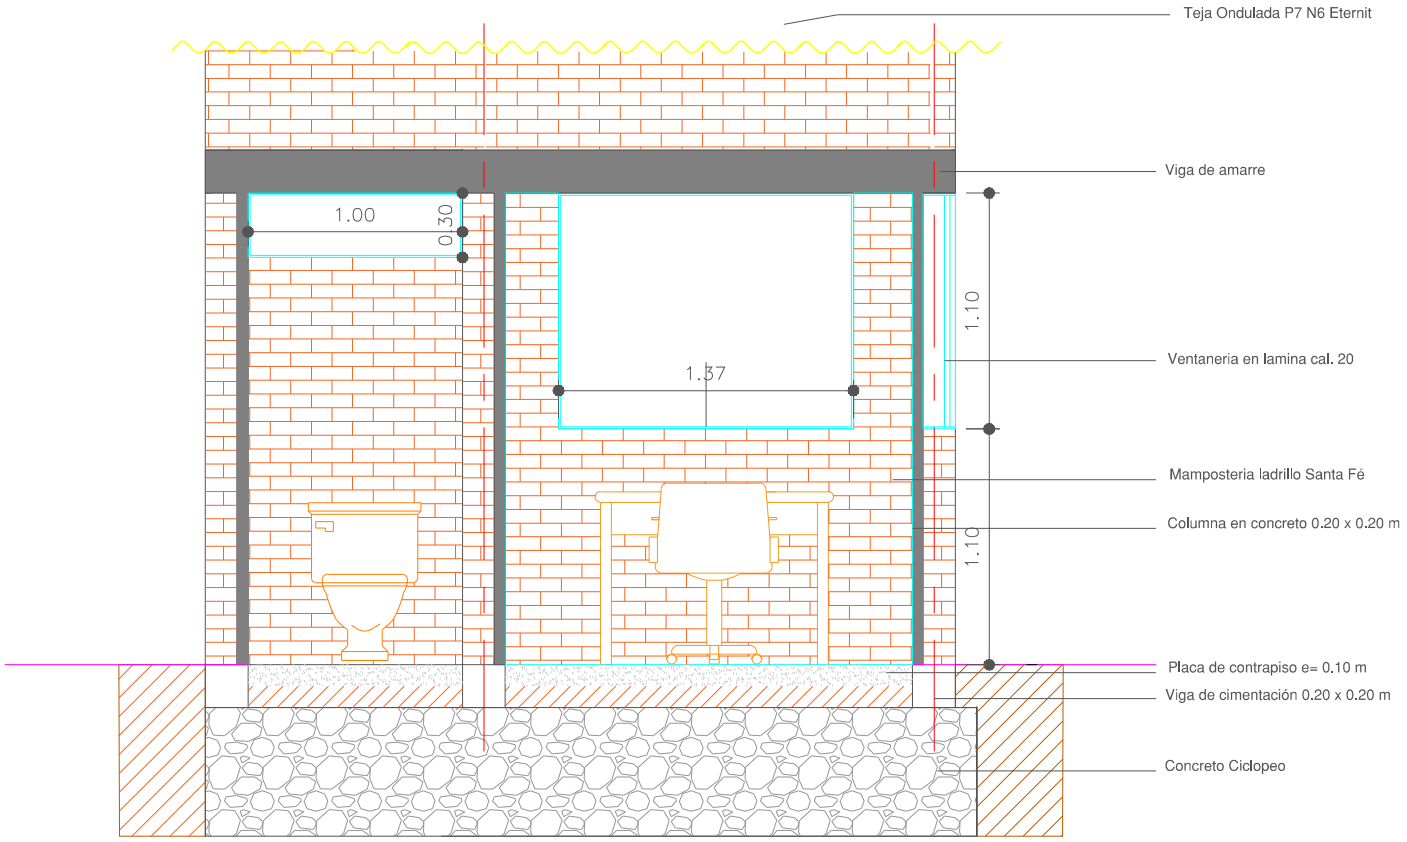

SECCIÓN A-A'

LOCALIZACIÓN GENERAL DEL PROYECTO

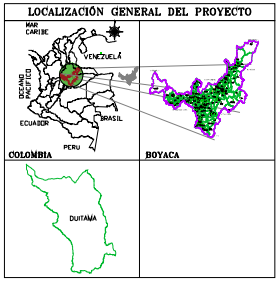

CONVENSIONES GENERALES

Poste Luz
Cerca
Construccion
Curvas de Nivel
Eje Vía
Bordes Vía
Pozo
Sumidero
Arbol
Delta GPS

MUNICIPIO DE Duitama

PROYECCIÓN CARTOGRAFICA

YESID ADRIAN PARDO ROMERO
SECRETARIO DE INFRAESTRUCTURA

Secretaría de Infraestructura
MUNICIPIO DE DUITAMA

CONSTRUCCIÓN DE CERRAMIENTO PERIMETRAL Y CASETA DE VIGILANCIA BIBLIOTECA PUBLICA ZENON SOLANO RICAURTE EN EL MUNICIPIO DE DUITAMA

DEPARTAMENTO DE BOYACA

A INTERVENIR

ESCALA GRAFICA

ELABORO:	REVISO:
TEC.DUVAN SANTIAGO CARVAJAL S	INGALBA JOHANA REYES BARAJAS