

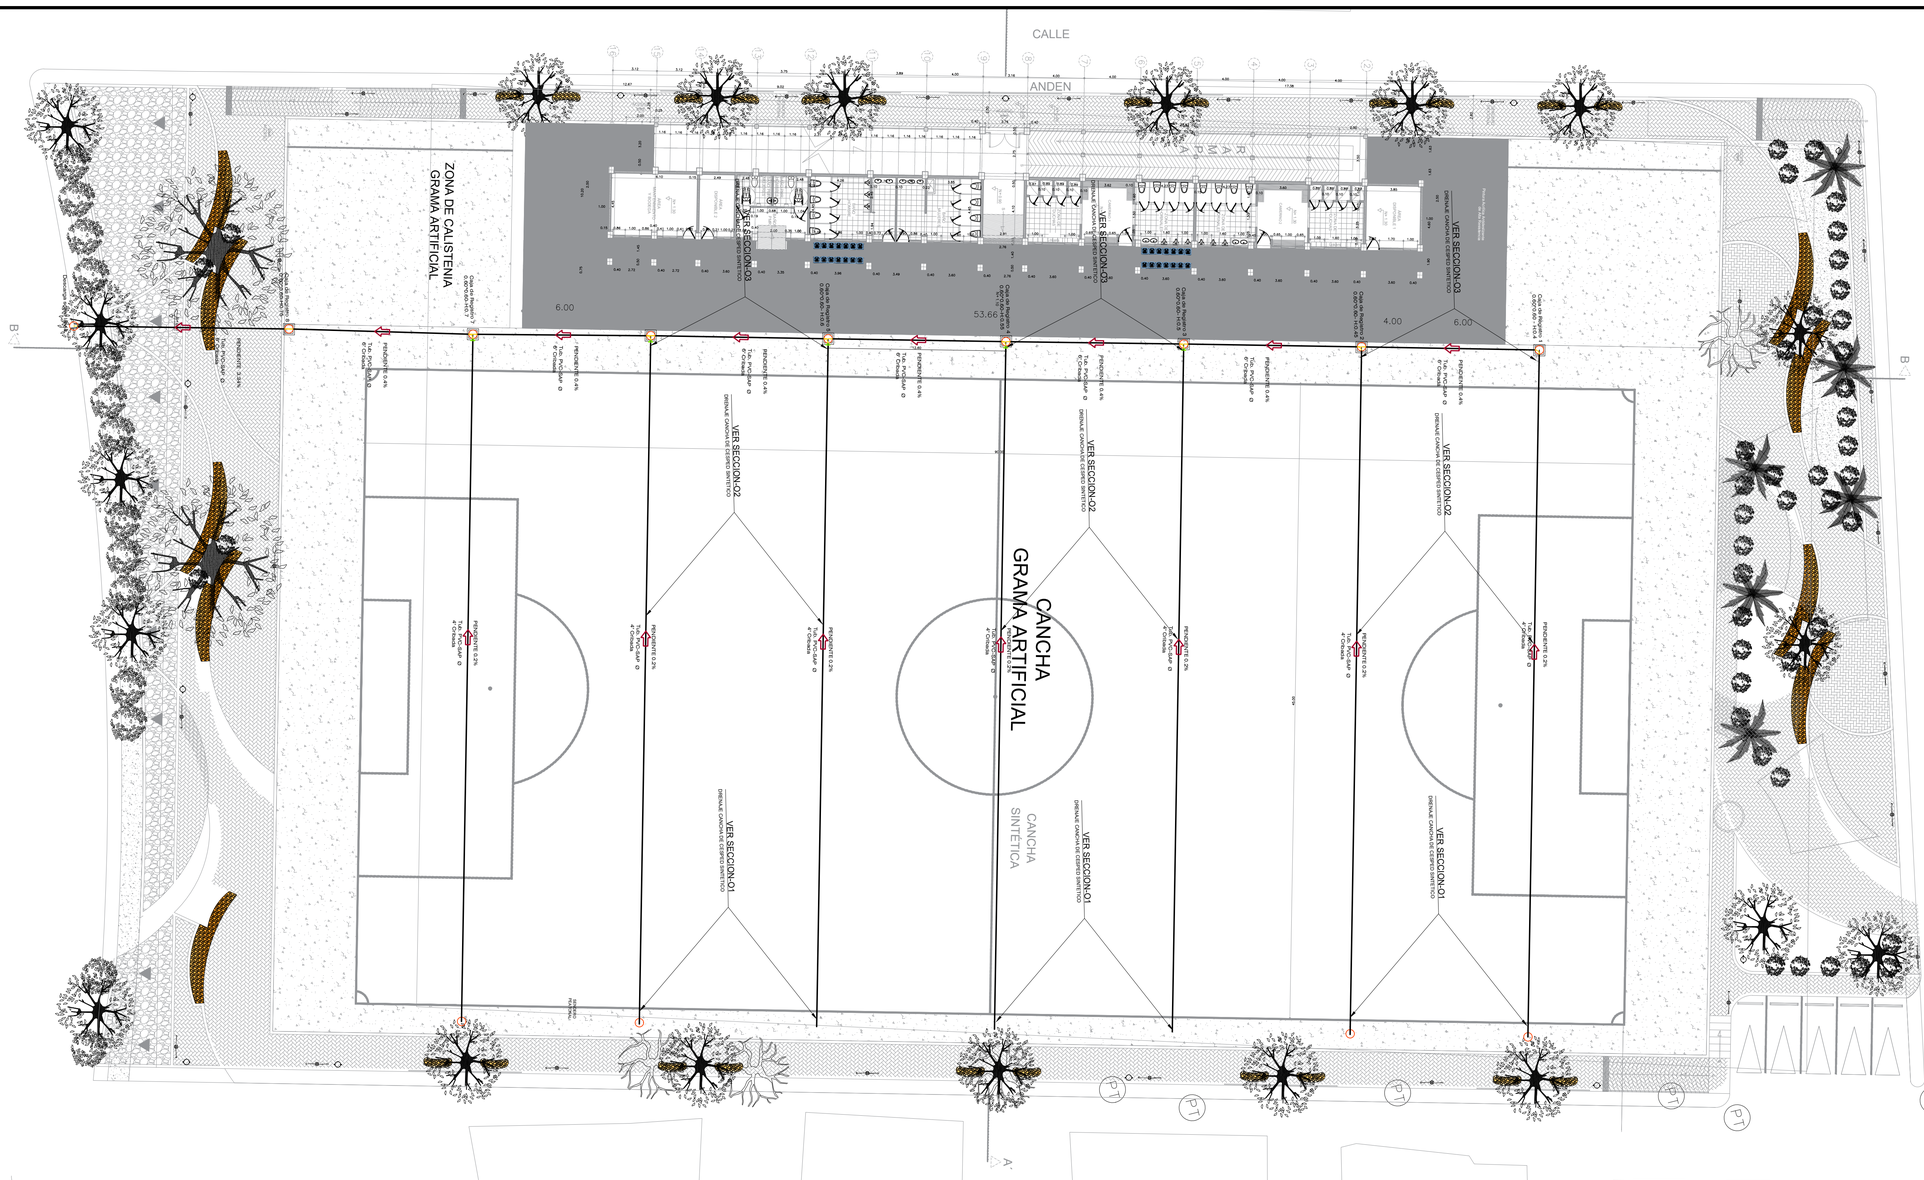



1 Planta red de drenajes de aguas lluvias


Escala: 1:200

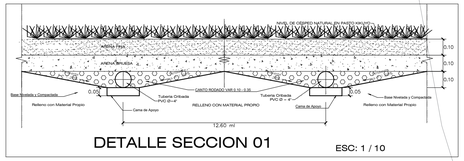


DETALLE SECCION 01 ESC: 1 / 10

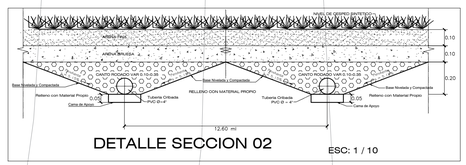


DETALLE SECCION 02 ESC: 1 / 10

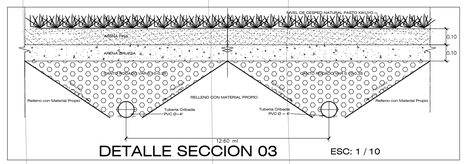


DETALLE SECCION 03 ESC: 1 / 10

**Oscar Diaz Pestana**
Ingeniero Civil

ALCALDÍA
EL PEÑÓN-BOLÍVAR

Proyecto:

CONSTRUCCIÓN DE LA CANCHA DE FUTBOL 11 UBICADA EN EL BARRIO LA CONCEPCIÓN DE LA CABECERA MUNICIPAL DE EL PEÑÓN DEPARTAMENTO DE BOLÍVAR

CONTRATO: MPÑ-CD-01082024-001

Diseño de las redes hidráulicas y sanitarias

Diseño:

Oscar S. Diaz Pestana
Ingeniero Civil, M.Sc G.A (c)
MP: 1202-206421 BCS

Localización:

Ciudad:
El Peñón - Bolivar

Dirección:
Barrio La Concepción

Revisó:

Henry Rhenals Cassiani
Ingeniero Civil
MP: 1202-158990 BLV

Contenido:
Red de drenaje de aguas lluvias

Escala:
1:200

Fecha:
MAYO DE 2025

Modificaciones:

| Fecha | Modificación |
|---|---|
| | |
| | |
| | |
| | |
| | |

Responsable:

| Nombre | Firma |
|---|---|
| | |
| | |
| | |
| | |
| | |
| | |

| Plano N° | Versión N° |
|---|---|
| 04 de 04 | 1 |

Archivo:
R-ALL-CEP-12-2020-04