


secciones

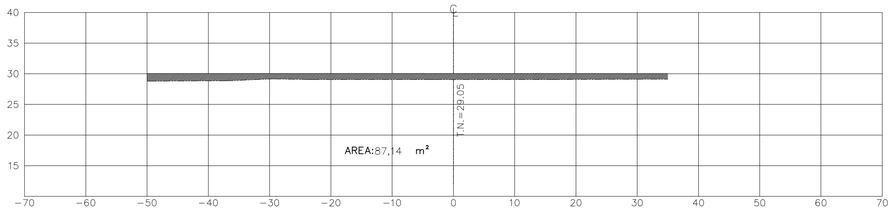


ESTACION 0+100.00
ESCALA HORIZONTAL 1 : 100
ESCALA VERTICAL 1 : 100

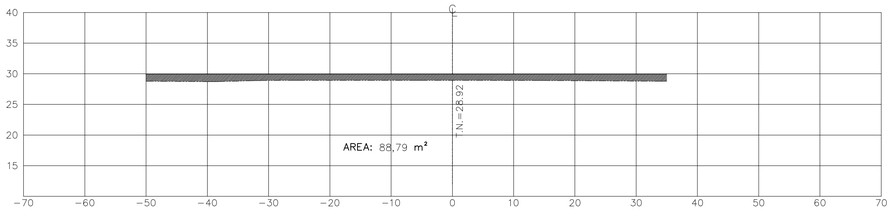


ESTACION 0+040.00
ESCALA HORIZONTAL 1 : 100
ESCALA VERTICAL 1 : 100

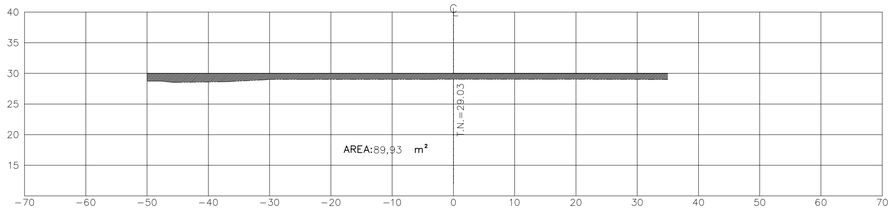


ESTACION 0+080.00
ESCALA HORIZONTAL 1 : 100
ESCALA VERTICAL 1 : 100

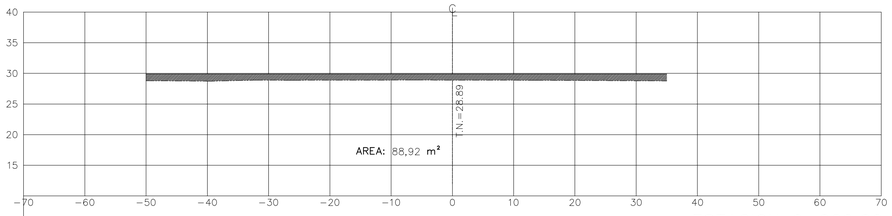


ESTACION 0+020.00
ESCALA HORIZONTAL 1 : 100
ESCALA VERTICAL 1 : 100

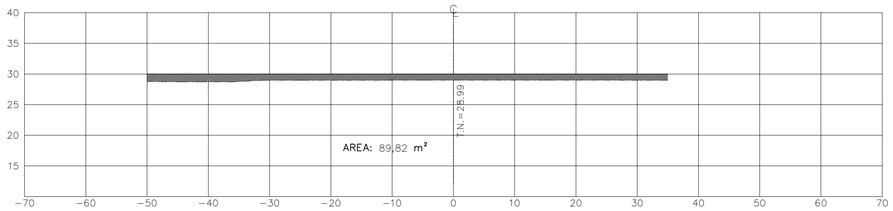

ESTACION 0+060.00
ESCALA HORIZONTAL 1 : 100
ESCALA VERTICAL 1 : 100

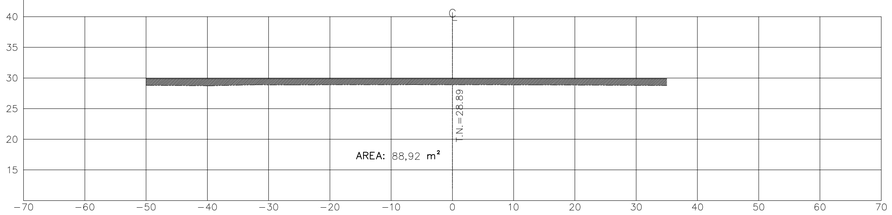

ESTACION 0+000.00
ESCALA HORIZONTAL 1 : 100
ESCALA VERTICAL 1 : 100

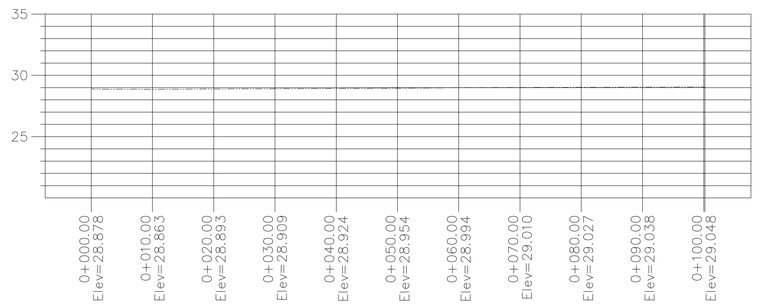

PERFIL
ESCALA HORIZONTAL 1 : 1000
ESCALA VERTICAL 1 : 500

ALCALDÍA EL PEÑON-BOLÍVAR

MACROLOCALIZACION
REPUBLICA DE COLOMBIA | DEPARTAMENTO DE BOLIVAR
MUNICIPIO DE EL PEÑON

REFERNCIAS TOPOGRAFICAS

TOPOGRAFIAS DE PLANIMETRIA		
PUNTO GEOD.	NORTE	ESTE
GPS-D-T-26	1.882.242,946	1.011.766,866

TOPOGRAFIAS DE ALTIMETRIA		
PUNTO GEOD.	NIVEL DE REFERENCIA	COTA (msnm)
GPS-D-T-26	I.G.M. SAN JUAN	30,000

REPUBLICA DE COLOMBIA



REGION CARIBE

NOTAS:
1- GEOGRAFICAS: DATUM MAGNA-SIRGAS
2- SOFTWARE: AUTODESK AUTOCAD 2021
3- TODAS LAS DIMENSIONES ESTAN EXPRESADAS EN METROS A MENOS QUE SE INDIQUE OTRA UNIDAD

LEVANTO: WILFRIDO HOLGUIN CERPA
T.P 01-4507

CALCULO: WILFRIDO HOLGUIN CERPA
T.P 01-4507

DIBUJO: WILFRIDO HOLGUIN CERPA
T.P 01-4507

RECIBIO:
ANDRES MAURICIO LOPERA QUINTERO
SEC. PLANEACIÓN

DISEÑO:

REVISO: HENRY RHENALS CASSIANI
ING. CIVIL M.P. 13202-356990-BLV

APROBO: HENRY RHENALS CASSIANI
ING. CIVIL M.P. 13202-356990-BLV

MODIFICACIONES		
Nº	CONCEPTO	FECHA
1	LEVANTAMIENTO:	23/11/2024
2	ACTUALIZACION 1:	14/05/2025
3		
4		
5		
6		

CONTRATANTE: MUNICIPIO DE EL PEÑÓN

CONTRATANTISTA:

AREAS:

AREA DEL LOTE: 9.080,44m2
ÁREA DEL PROYECTO: 6.413,00m2

PROYECTO:
"CONSTRUCCIÓN DE LA CANCHA DE FUTBOL 11 UBICADA EN EL BARRIO LA CONCEPCIÓN DE LA CABECERA MUNICIPAL DE EL PEÑÓN DEPARTAMENTO DE BOLÍVAR"
CONTRATO: MPÑ-CD-01082024-001

CONTIENE: SECCIONES TERRENO NATURAL
UBICACION: EL PEÑON , BOLIVAR
FECHA: MAYO/2025
ESCALA: 1:500
PLANO Nº: 002 DE 2