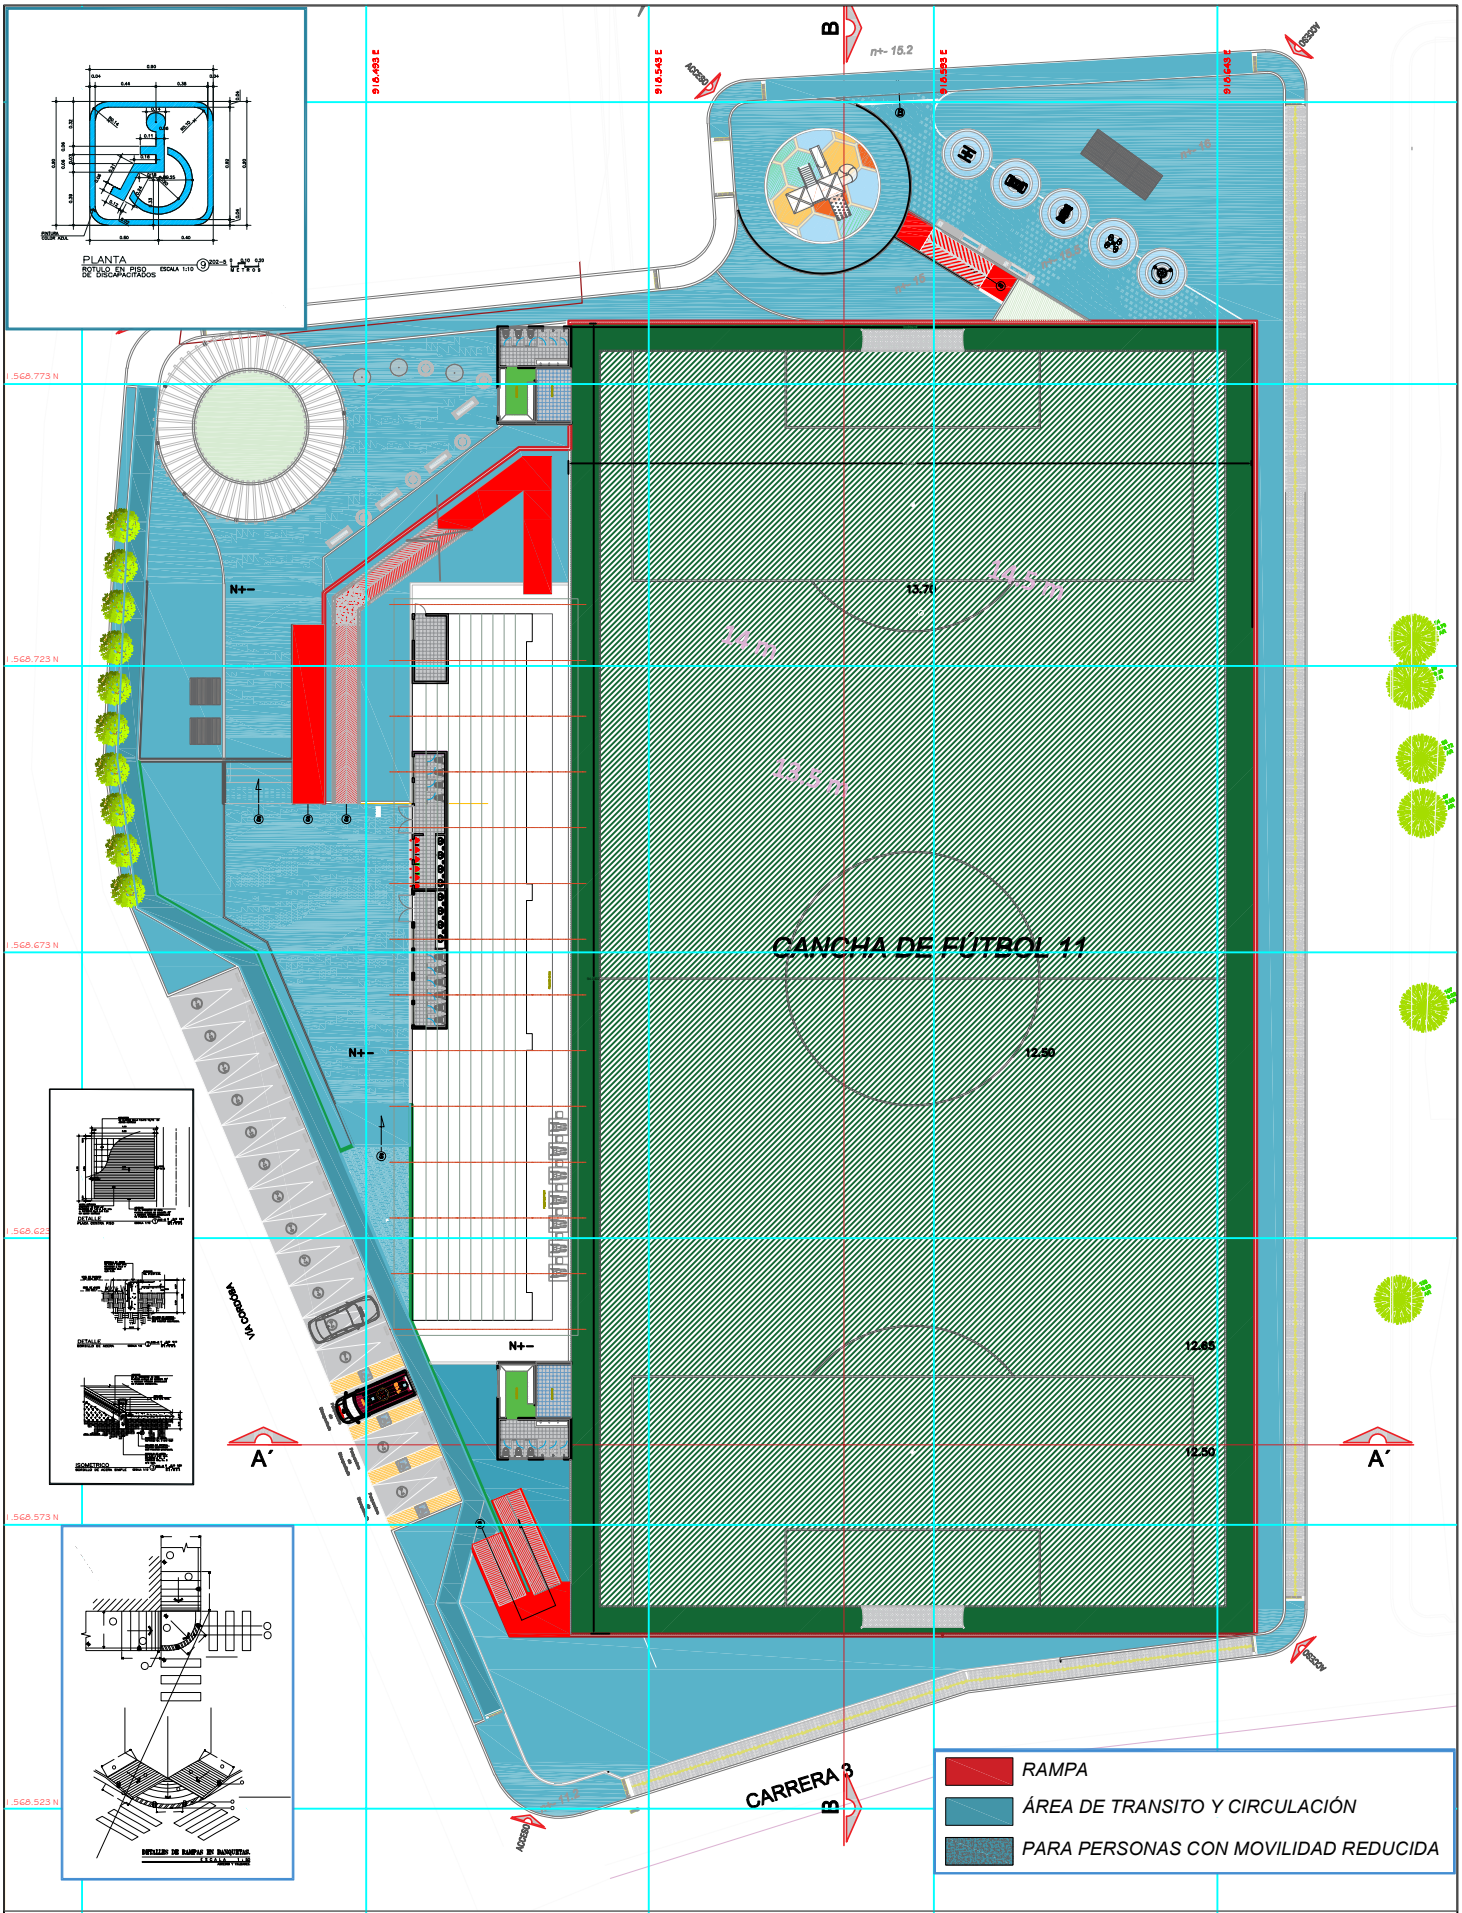


GOBERNACIÓN DE BOLÍVAR

ALCALDÍA MUNICIPIO DE ZAMBRANO

Proyecto:

"CONSTRUCCIÓN DE CANCHA EN GRAMA SINTÉTICA EN EL MUNICIPIO DE ZAMBRANO, DEPARTAMENTO DE BOLÍVAR"

Responsable:

DISEÑADOR:

LUIS FERNANDO PRETEL BLANCO
ARQUITECTO
C.C. 1.003.026.435 de Montería
Matrícula Profesional No: A28242012-1003026435

Contenido:
PLANTA DE CIRCULACION PARA PERSONAS CON MOVILIDAD REDUCIDA

Escala:
INDICADA

FECHA
FEBRERO 2025

OBSERVACIONES :