

DIAGRAMA UNIFILAR

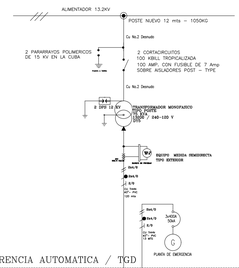

TRANSFERENCIA AUTOMATICA / TGD

TGD con Kit de Iluminacion, Amperimetro/Voltimetro Digital

CONVENCIONES	

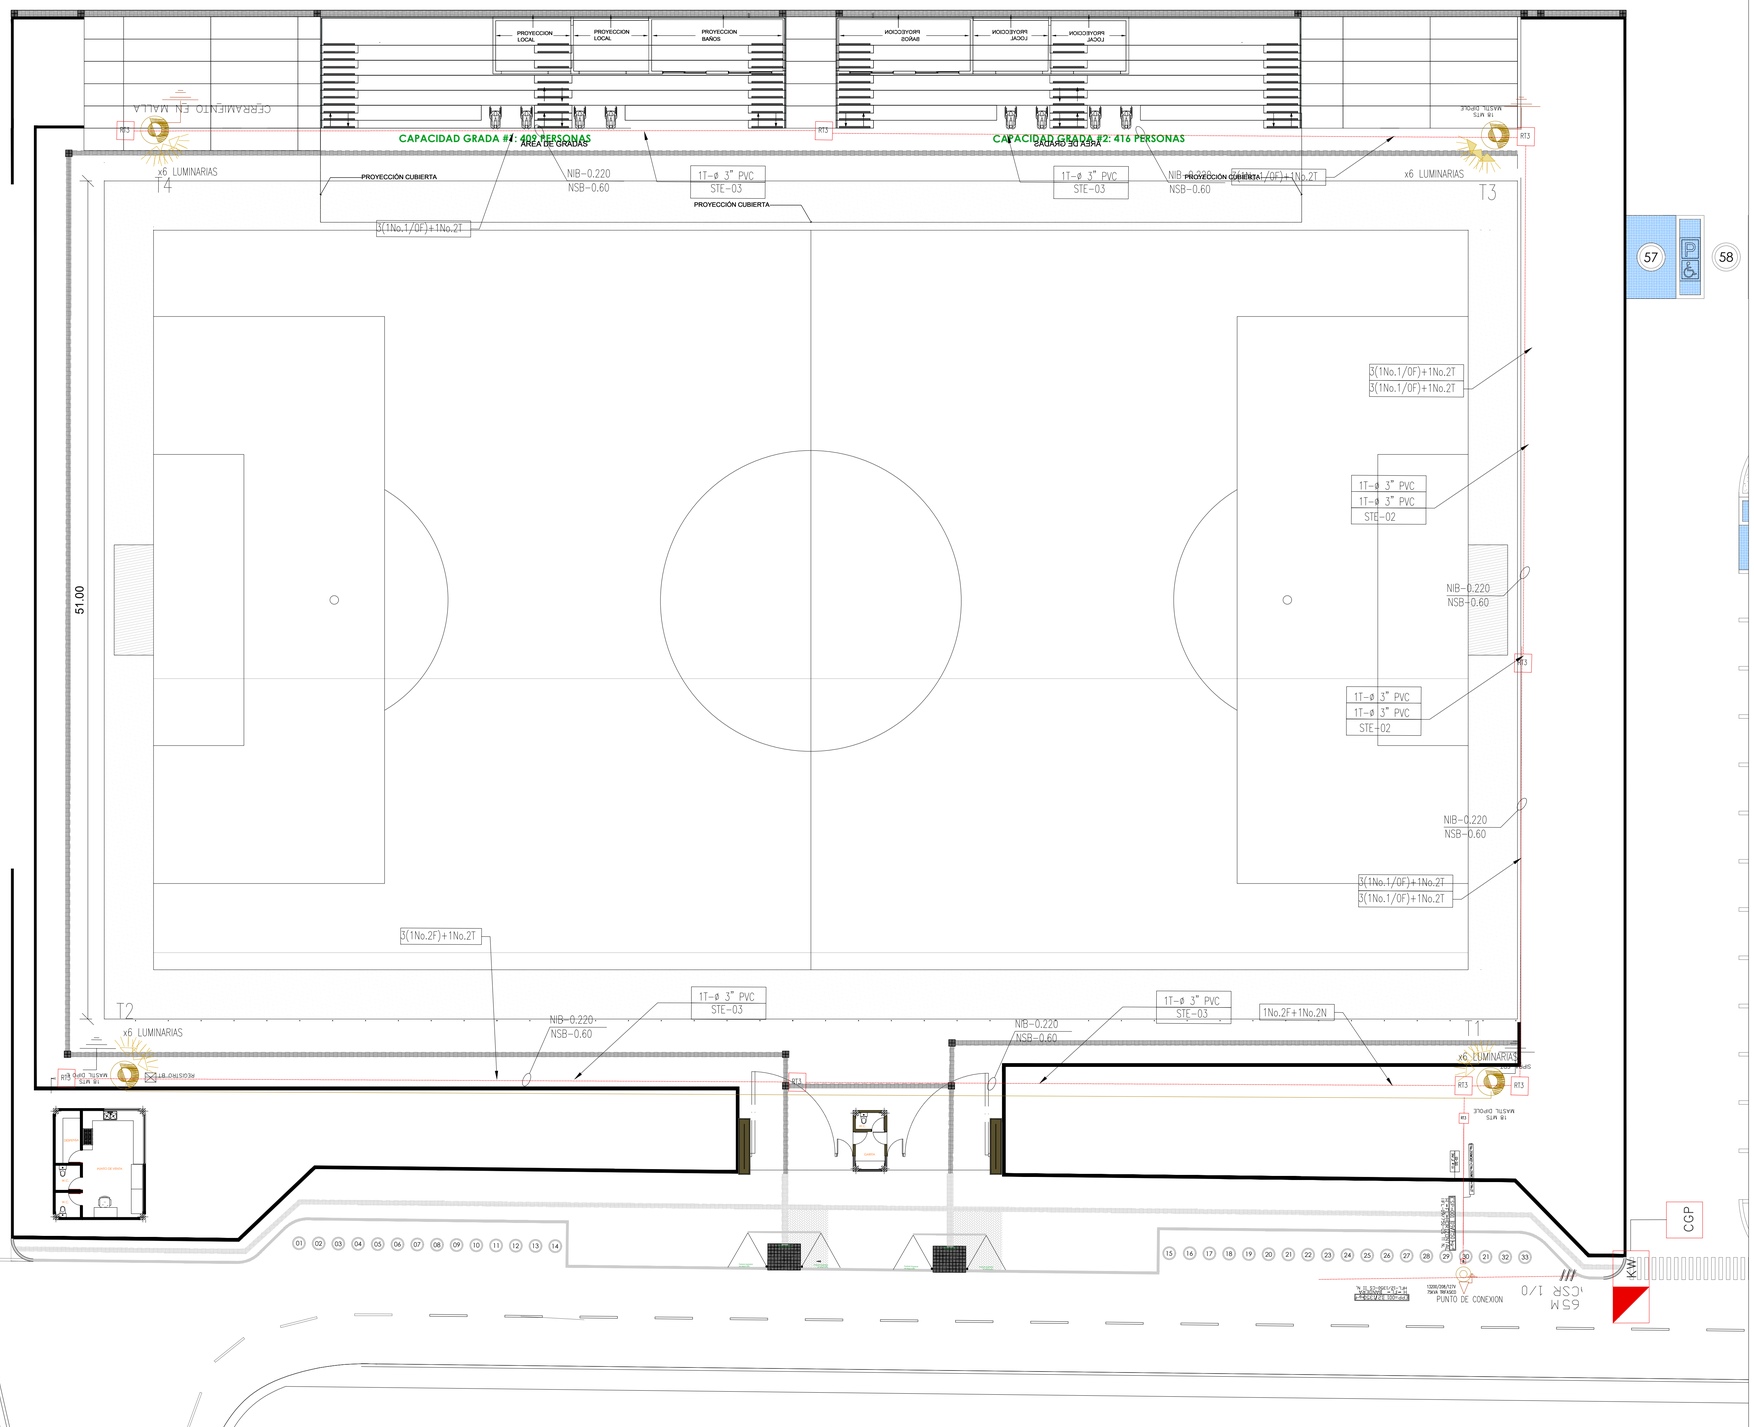

Codigo: A04	Plancha: 02\06

GOBERNACIÓN de BOLÍVAR

GOBERNACIÓN DE BOLÍVAR

ALCALDÍA MUNICIPIO DE TURBANA

Proyecto:

CONSTRUCCIÓN DE LA CANCHA DE FÚTBOL EN EL BARRIO AIRES LIBRES MUNICIPIO DE TURBANA DEPARTAMENTO DE BOLÍVAR

Localización:
TURBANA
BOLIVAR
COLOMBIA

Responsable:

EFRAIM DE JESÚS GUERRA MALO
INGENIERO ELECTRICISTA
C.C. 8.850.827 de Cartagena
Matricula Profesional N° 8L205-45418

Contenido:

PLANTA GENERAL
DE DISEÑO ELECTRICO

OBSERVACIONES :

Escala:	INDICADA
FECHA	FEBRERO 2025
V01	
V02	
V03	
V04	
V05	
Archivo:	A-POL-CLE-24.DWG

Codigo: A04	Plancha: 02/06