




DETALLE REFLECTOR

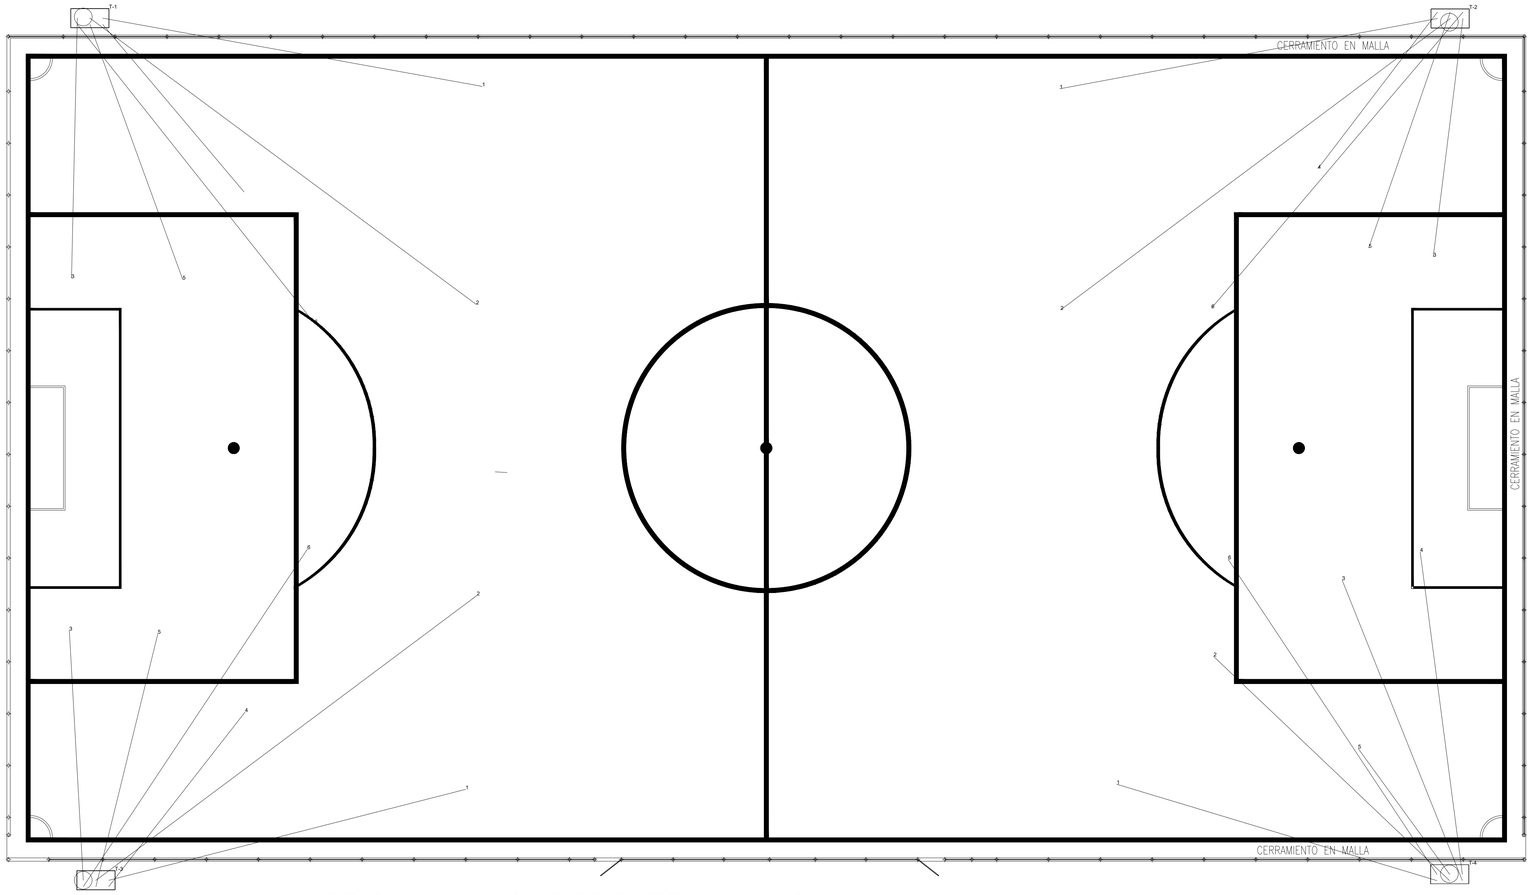


NUMERO DE LUMINARIAS POR POSTE: 6 UND

ALTURA MÁSTIL = 18 MTS

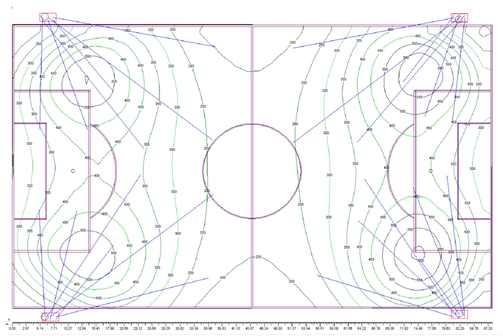

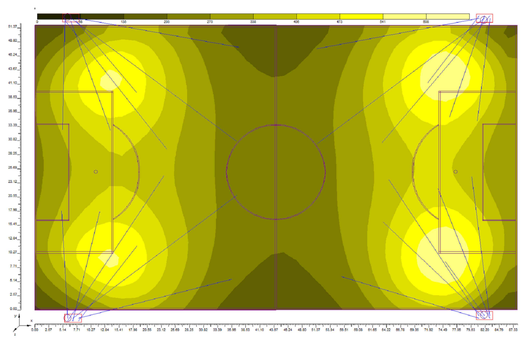

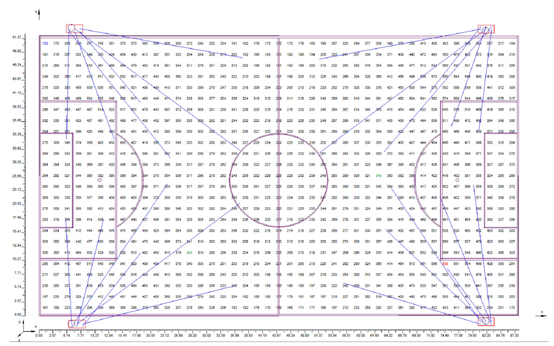

Codigo: A04 | Plancha: 03\09

GOBERNACIÓN de BOLÍVAR

GOBERNACIÓN DE BOLÍVAR

ALCALDÍA MUNICIPIO DE TURBANA

Proyecto:

CONSTRUCCIÓN DE LA CANCHA DE FÚTBOL EN EL BARRIO AIRES LIBRES MUNICIPIO DE TURBANA DEPARTAMENTO DE BOLÍVAR

Localización:
TURBANA
BOLIVAR
COLOMBIA

Responsable:

EFRAIM DE JESÚS GUERRA MALO
INGENIERO ELECTRICISTA
C.C. 8.850.827 de Cartagena
Matricula Profesional N° BL205-45418

Contenido:

SISTEMA DE ILUMINACION
DISEÑO ELECTRICO

OBSERVACIONES :

Escala: INDICADA

FECHA: FEBRERO 2025

V01	
V02	
V03	
V04	
V05	

Archivo:

A-POL-CLE-24.DWG

Codigo: A04 | Plancha: 03/06