

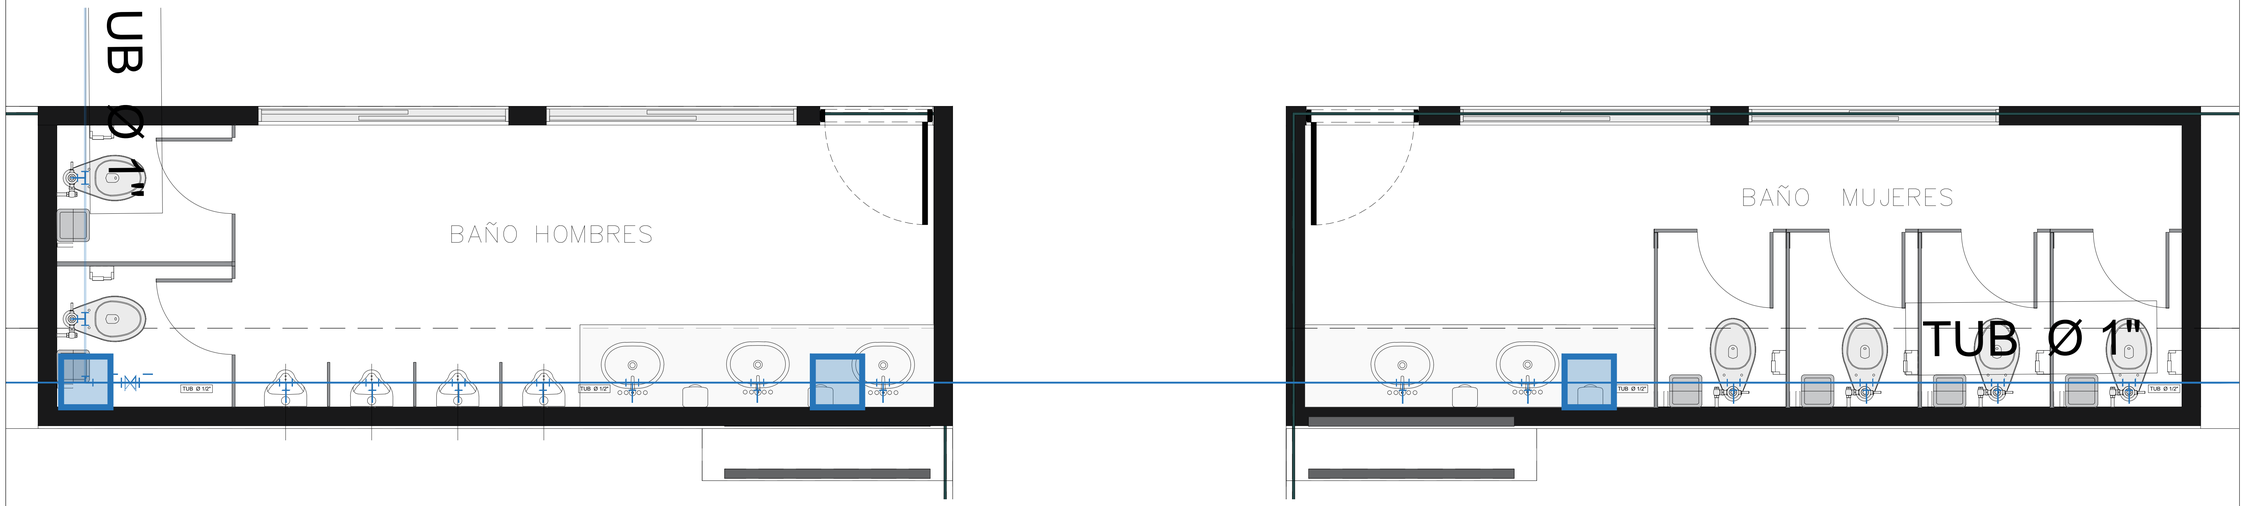


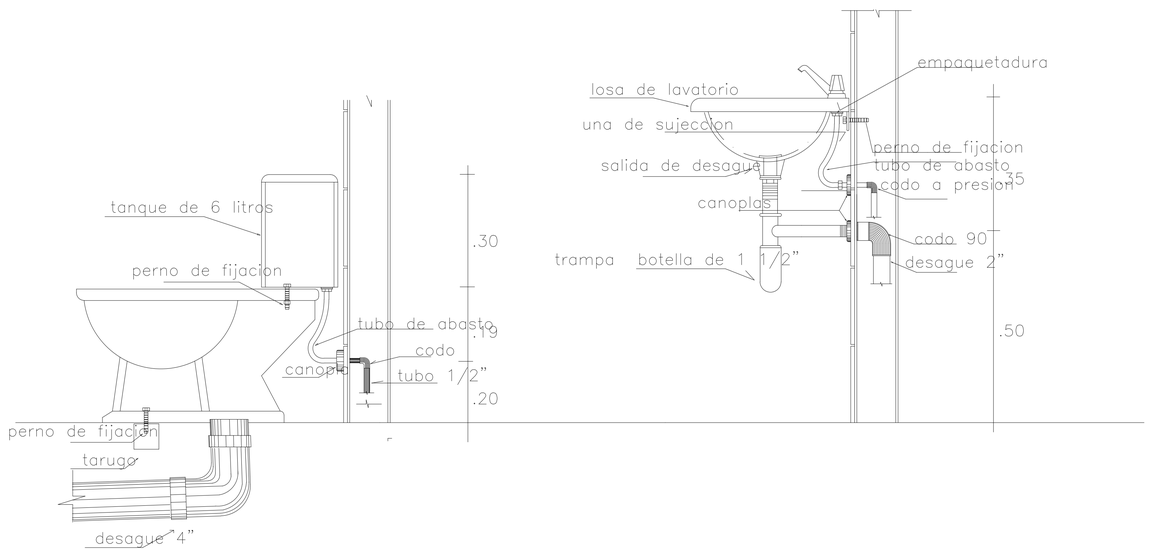


detalle 2
sin escala

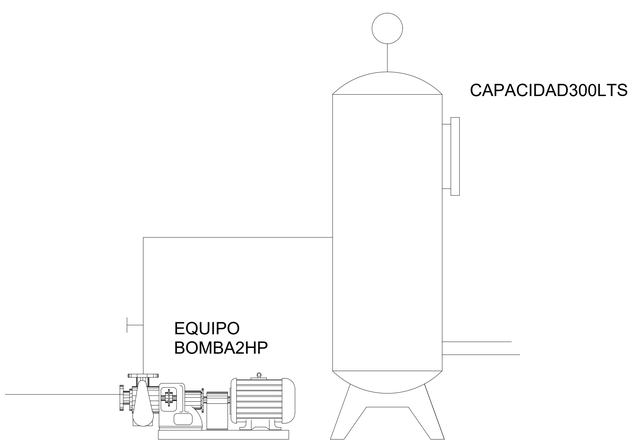

ESQUMEMABOMBEO

detalle 1
sin escala

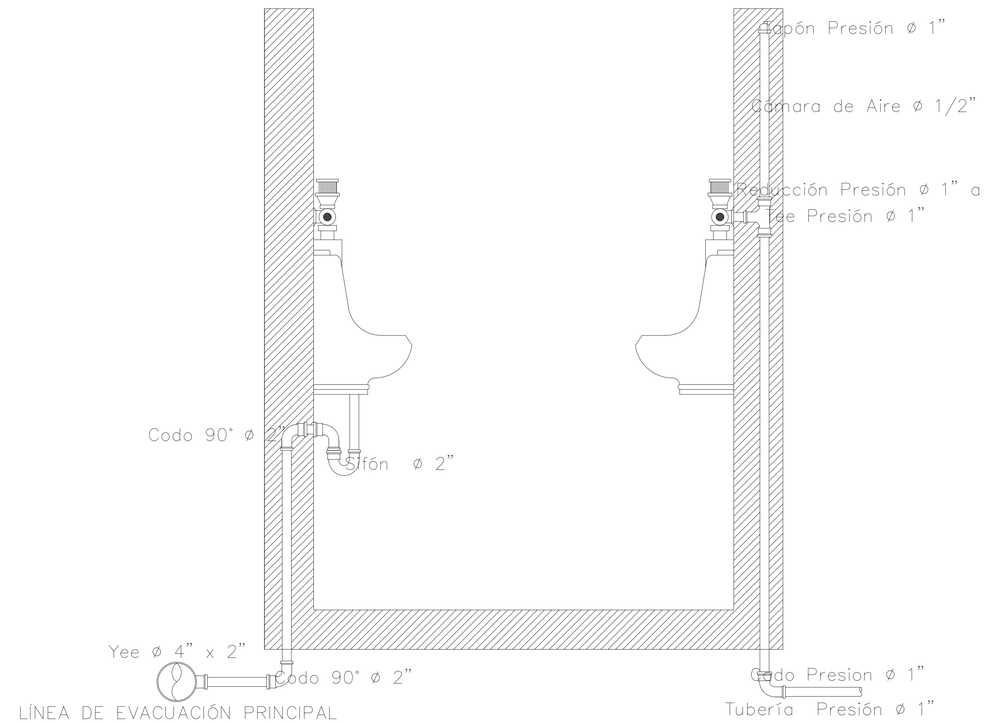

LÍNEA DE EVACUACIÓN PRINCIPAL

- Red hidraulica por techo
- Red hidraulica por piso
- Red llenado tanque
- Valvula
- Punto hidraulico
- Tanque distribucion
- Red publica

Codigo: A04 | Plancha: 02/04

GOBERNACIÓN de BOLÍVAR

GOBERNACIÓN DE BOLÍVAR

ALCALDÍA MUNICIPIO DE TURBANA

Proyecto:

CONSTRUCCIÓN DE LA CANCHA DE FÚTBOL EN EL BARRIO AIRES LIBRES MUNICIPIO DE TURBANA DEPARTAMENTO DE BOLÍVAR

Localización:
TURBANA
BOLIVAR
COLOMBIA

Responsable:

JAIRO ANTONIO GALARRAGA HERNAND
Ingeniero Civil
C.C. 73.198.293
Matricula Profesional Nº 13202148491 BLV

Contenido:

Planta de Planta de elementos de la red hidráulicaHidráulica

OBSERVACIONES :

Escala: INDICADA

FECHA: FEBRERO 2025

V01	
V02	
V03	
V04	
V05	

Archivo: A-POL-CLE-24.DWG

Codigo: A04 | Plancha: 02/04