



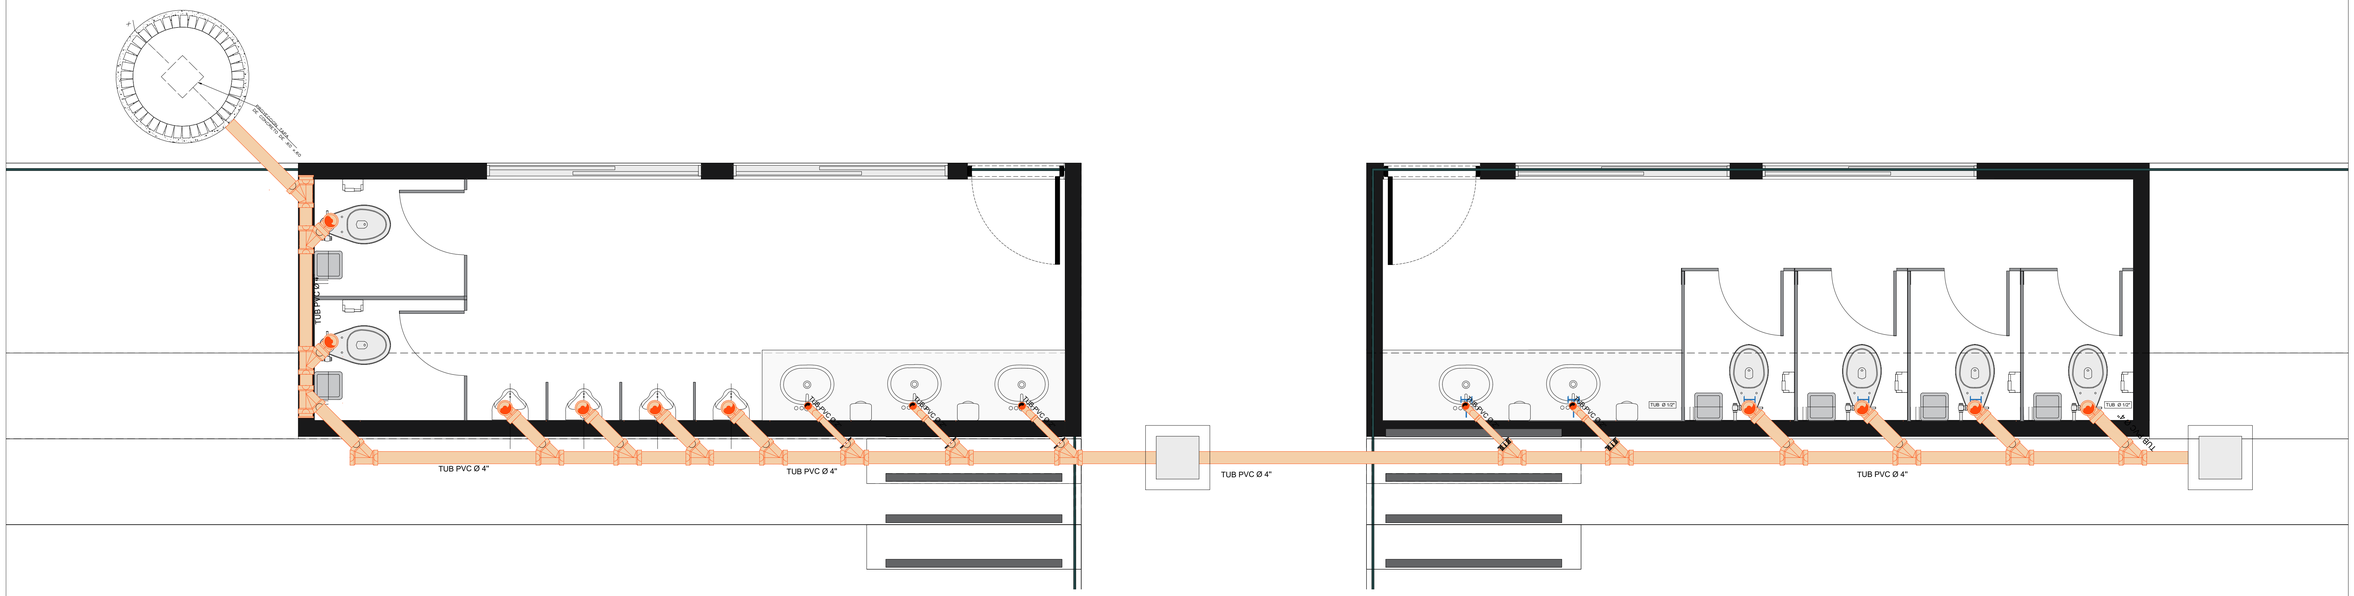


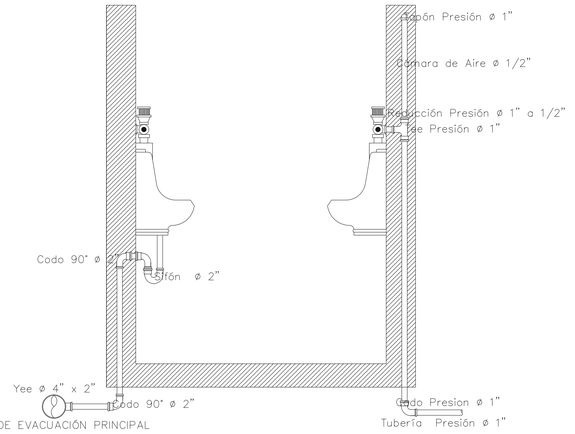


LÍNEA DE EVACUACIÓN PRINCIPAL

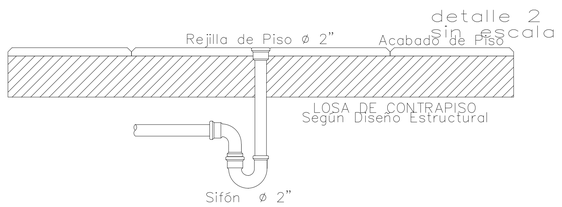


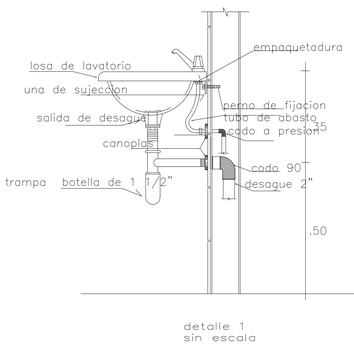


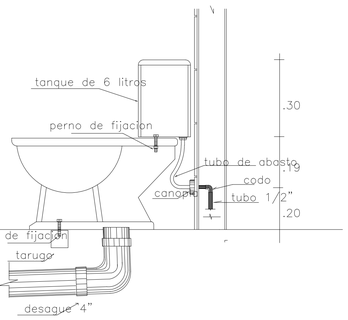



detalle 1
sin escala

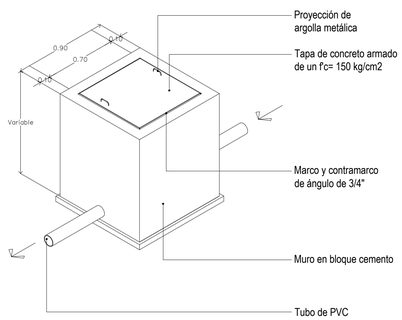

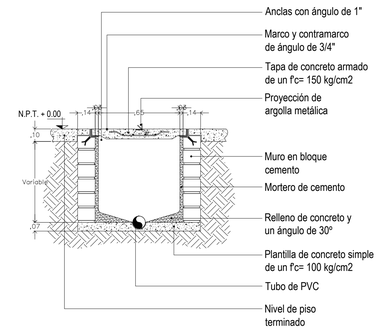

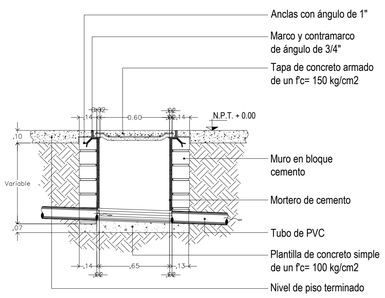


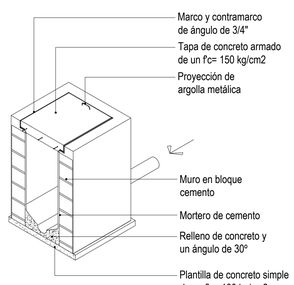

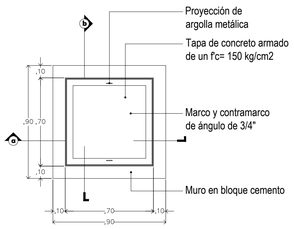

POZO PERCOLADOR

PLANTA
ESCALA 1/25

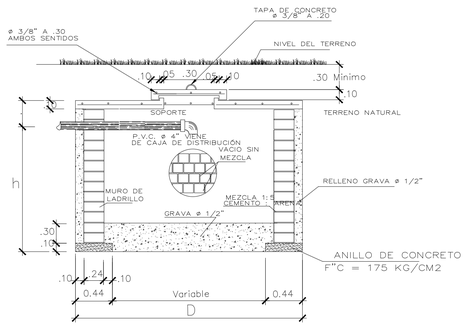

CORTE X – X
ESCALA 1/25

POZO PERCOLADOR	
D	h
1.80	2.20

Red alcantarillado

Registro

Cámaras nueva.

X.XX
X.XX
Cota Terreo
Cota Clave

Tuberia perforada

Codigo: A04

Plancha: 03\04

GOBERNACIÓN de BOLÍVAR

GOBERNACIÓN DE BOLÍVAR

ALCALDÍA MUNICIPIO DE TURBANA

Proyecto:

CONSTRUCCIÓN DE LA CANCHA DE FÚTBOL EN EL BARRIO AIRES LIBRES MUNICIPIO DE TURBANA DEPARTAMENTO DE BOLÍVAR

Localización:
TURBANA
BOLIVAR
COLOMBIA

Responsable:

JAIRO ANTONIO GALARRAGA HERNAND
Ingeniero Civil
C.C. 73.158.293
Matrícula Profesional N° 13202148491 BLV

Contenido:

Plantas y elementos de la red de distribución sanitaria

OBSERVACIONES :

Escala: INDICADA

FECHA: FEBRERO 2025

V01	
V02	
V03	
V04	
V05	

Archivo: A-POL-CLE-24.DWG

Codigo: A04

Plancha: 03/04