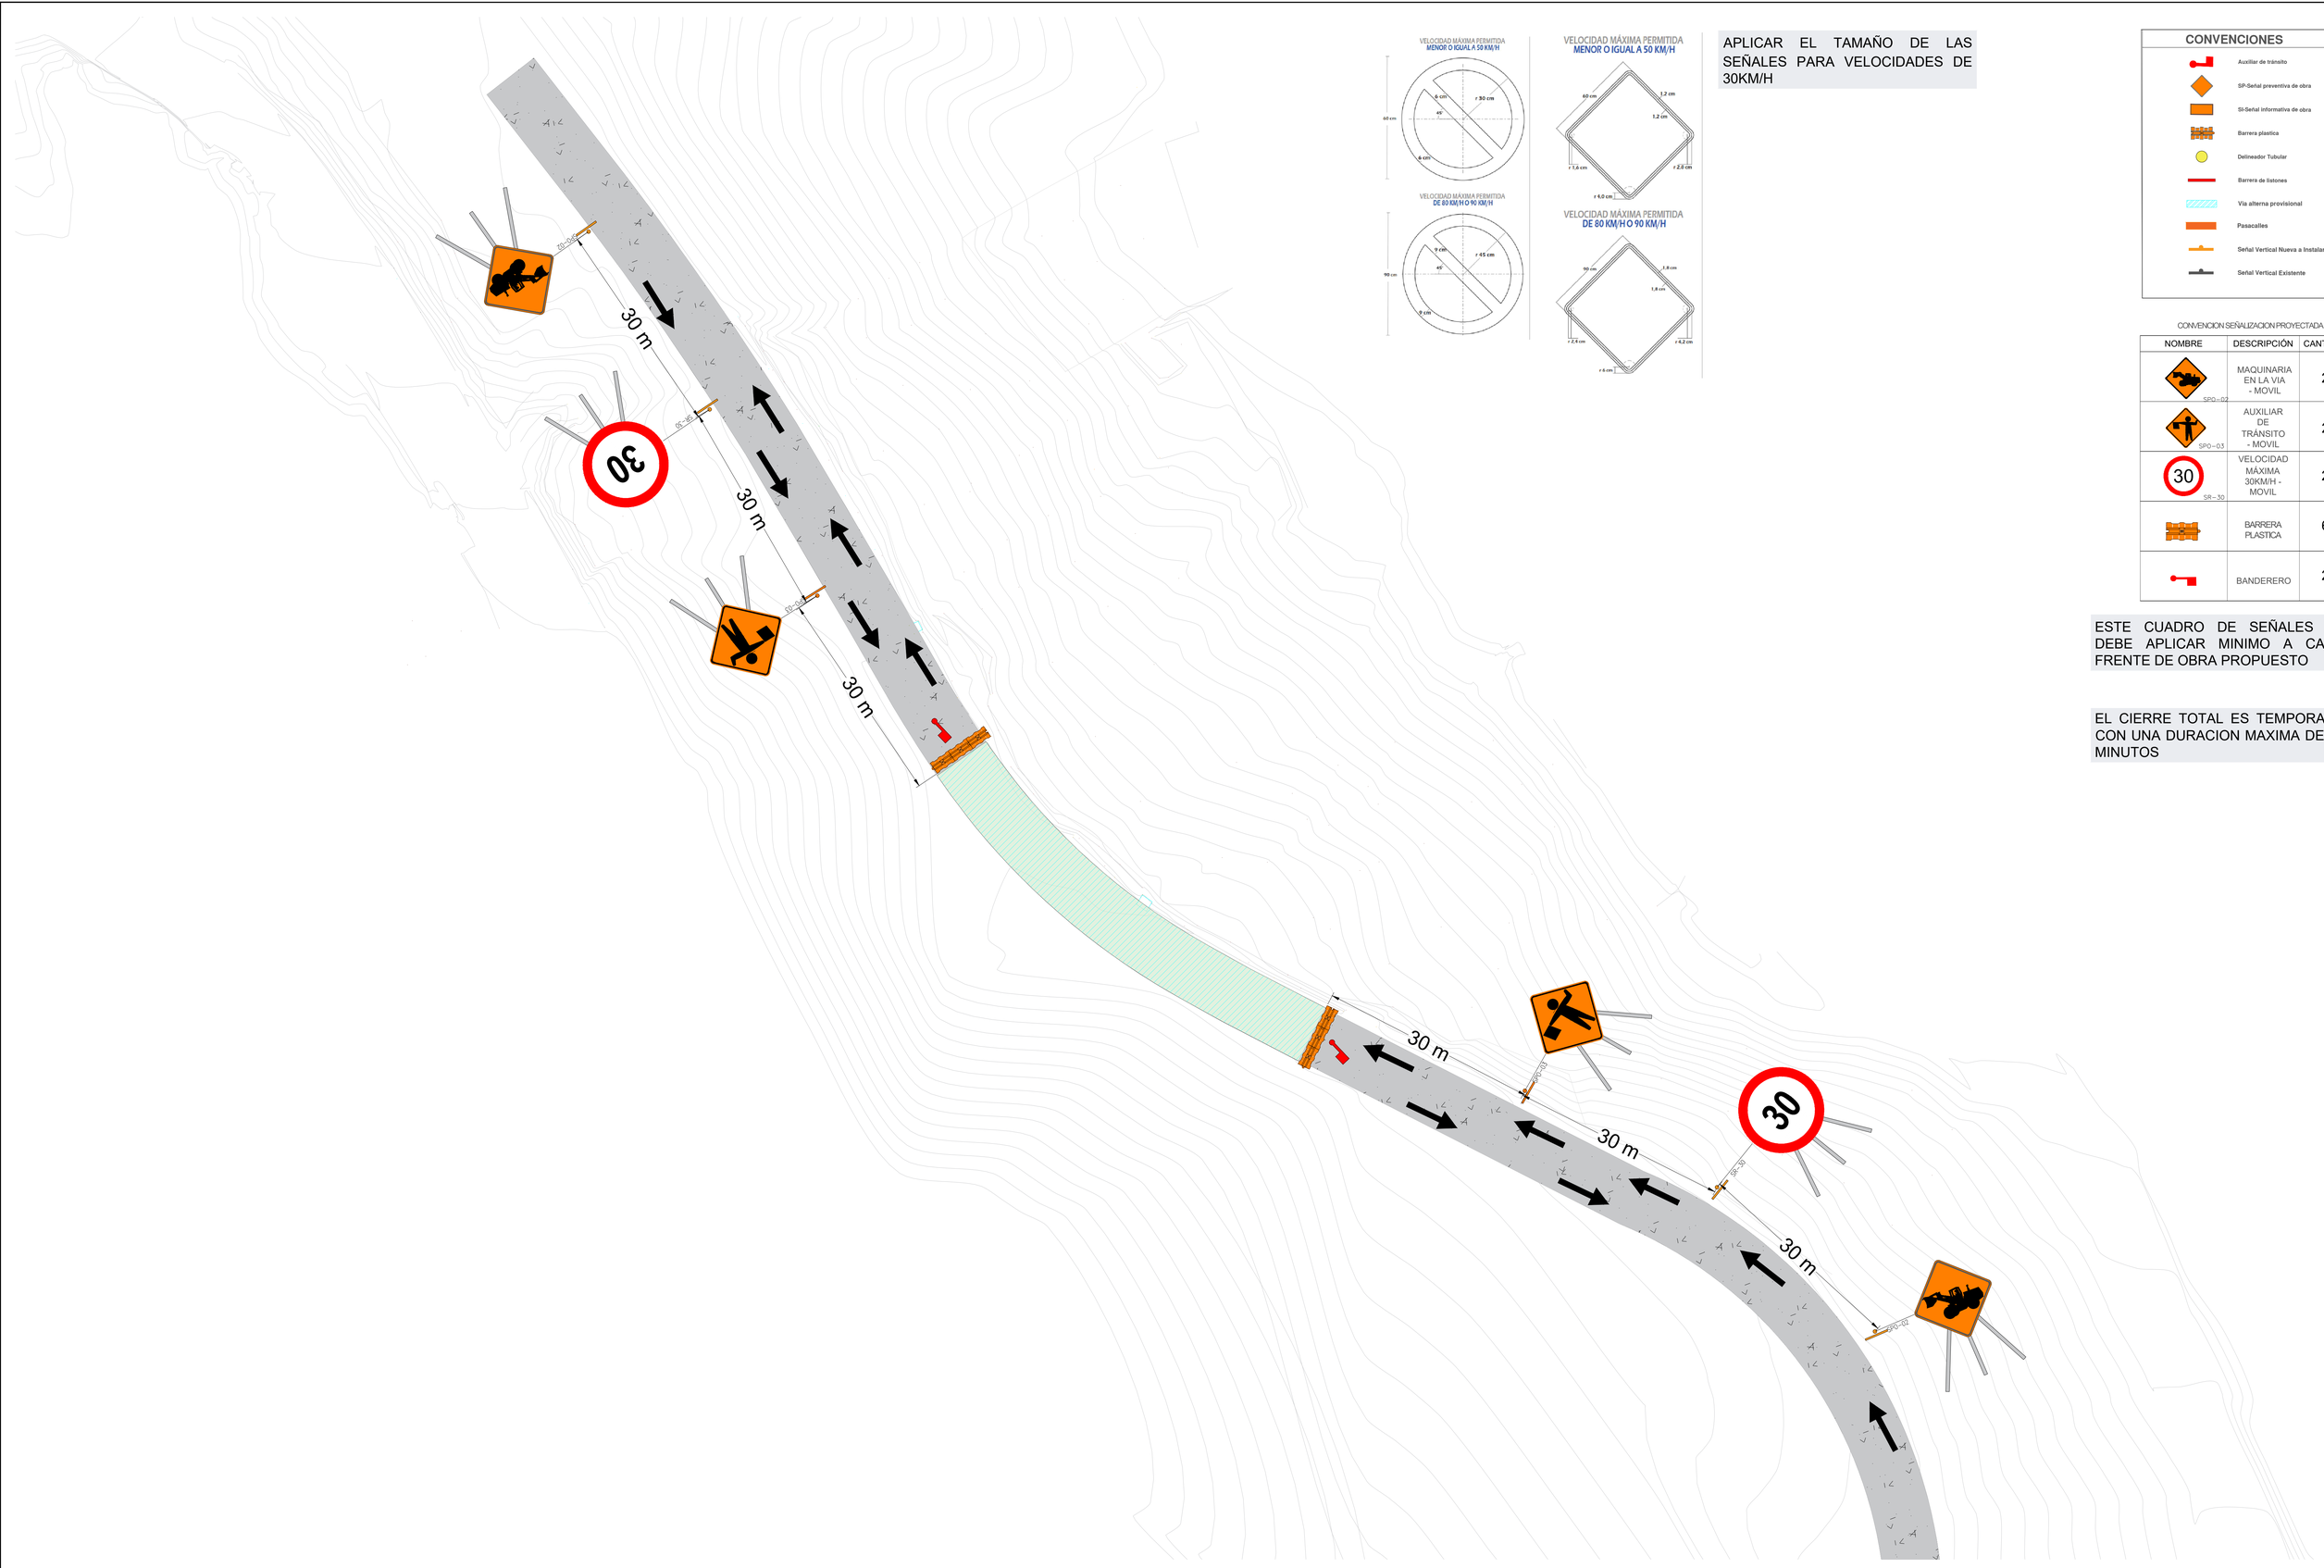

APLICAR EL TAMAÑO DE LAS SEÑALES PARA VELOCIDADES DE 30KM/H

CONVENCIONES

- Auxiliar de tránsito
- SP-Señal preventiva de obra
- SI-Señal Informativa de obra
- Barrera plastica
- Delineador Tubular
- Barrera de listones
- Via alterna provisional
- Pasacalles
- Señal Vertical Nueva a Instalar
- Señal Vertical Existente

CONVENCION SEÑALIZACION PROYECTADA

NOMBRE	DESCRIPCIÓN	CANTIDAD
SPO-02	MAQUINARIA EN LA VIA - MOVIL	2
SPO-03	AUXILIAR DE TRÁNSITO - MOVIL	2
30 SR-30	VELOCIDAD MÁXIMA 30KM/H - MOVIL	2
	BARRERA PLASTICA	6
	BANDERERO	2

ESTE CUADRO DE SEÑALES SE DEBE APLICAR MINIMO A CADA FRENTE DE OBRA PROPUESTO

EL CIERRE TOTAL ES TEMPORAL - CON UNA DURACION MAXIMA DE 15 MINUTOS

INVIAS
INSTITUTO NACIONAL DE VIAS

INGENIERIA DE VIAS SAS
INGENIEROS CONTRATISTAS

Diseñó y elaboró:
ING. RUBEN DARIO TORRES URBANO
Mat No. 19202185846 CAU
ING.

Revisó:
Especialista de la consultoría

Revisó y aprobó:
Especialista de la interventoría

OBRAS NECESARIAS PARA ATENCIÓN DE LA URGENCIA MANIFIESTA CON OCASIÓN DE LA EMERGENCIA VIAL REGISTRADA ENTRE EL PR 75+300 Y PR 75+600 DE LA VÍA 2503 MOJARRAS -POPAYÁN EN EL DEPARTAMENTO DEL CAUCA.

CONTIENE:
PLAN DE MANEJO DE TRÁNSITO
ESQUEMA PARA OBRAS DE MANTENIMIENTO EN VIA DEPRESION – LA SIERRA

ESCALAS: NINGUNA

FECHA: MARZO 2023

PLANO: 3 DE 3

ARCHIVO: