
Red de distribución vereda Giron de Blanco

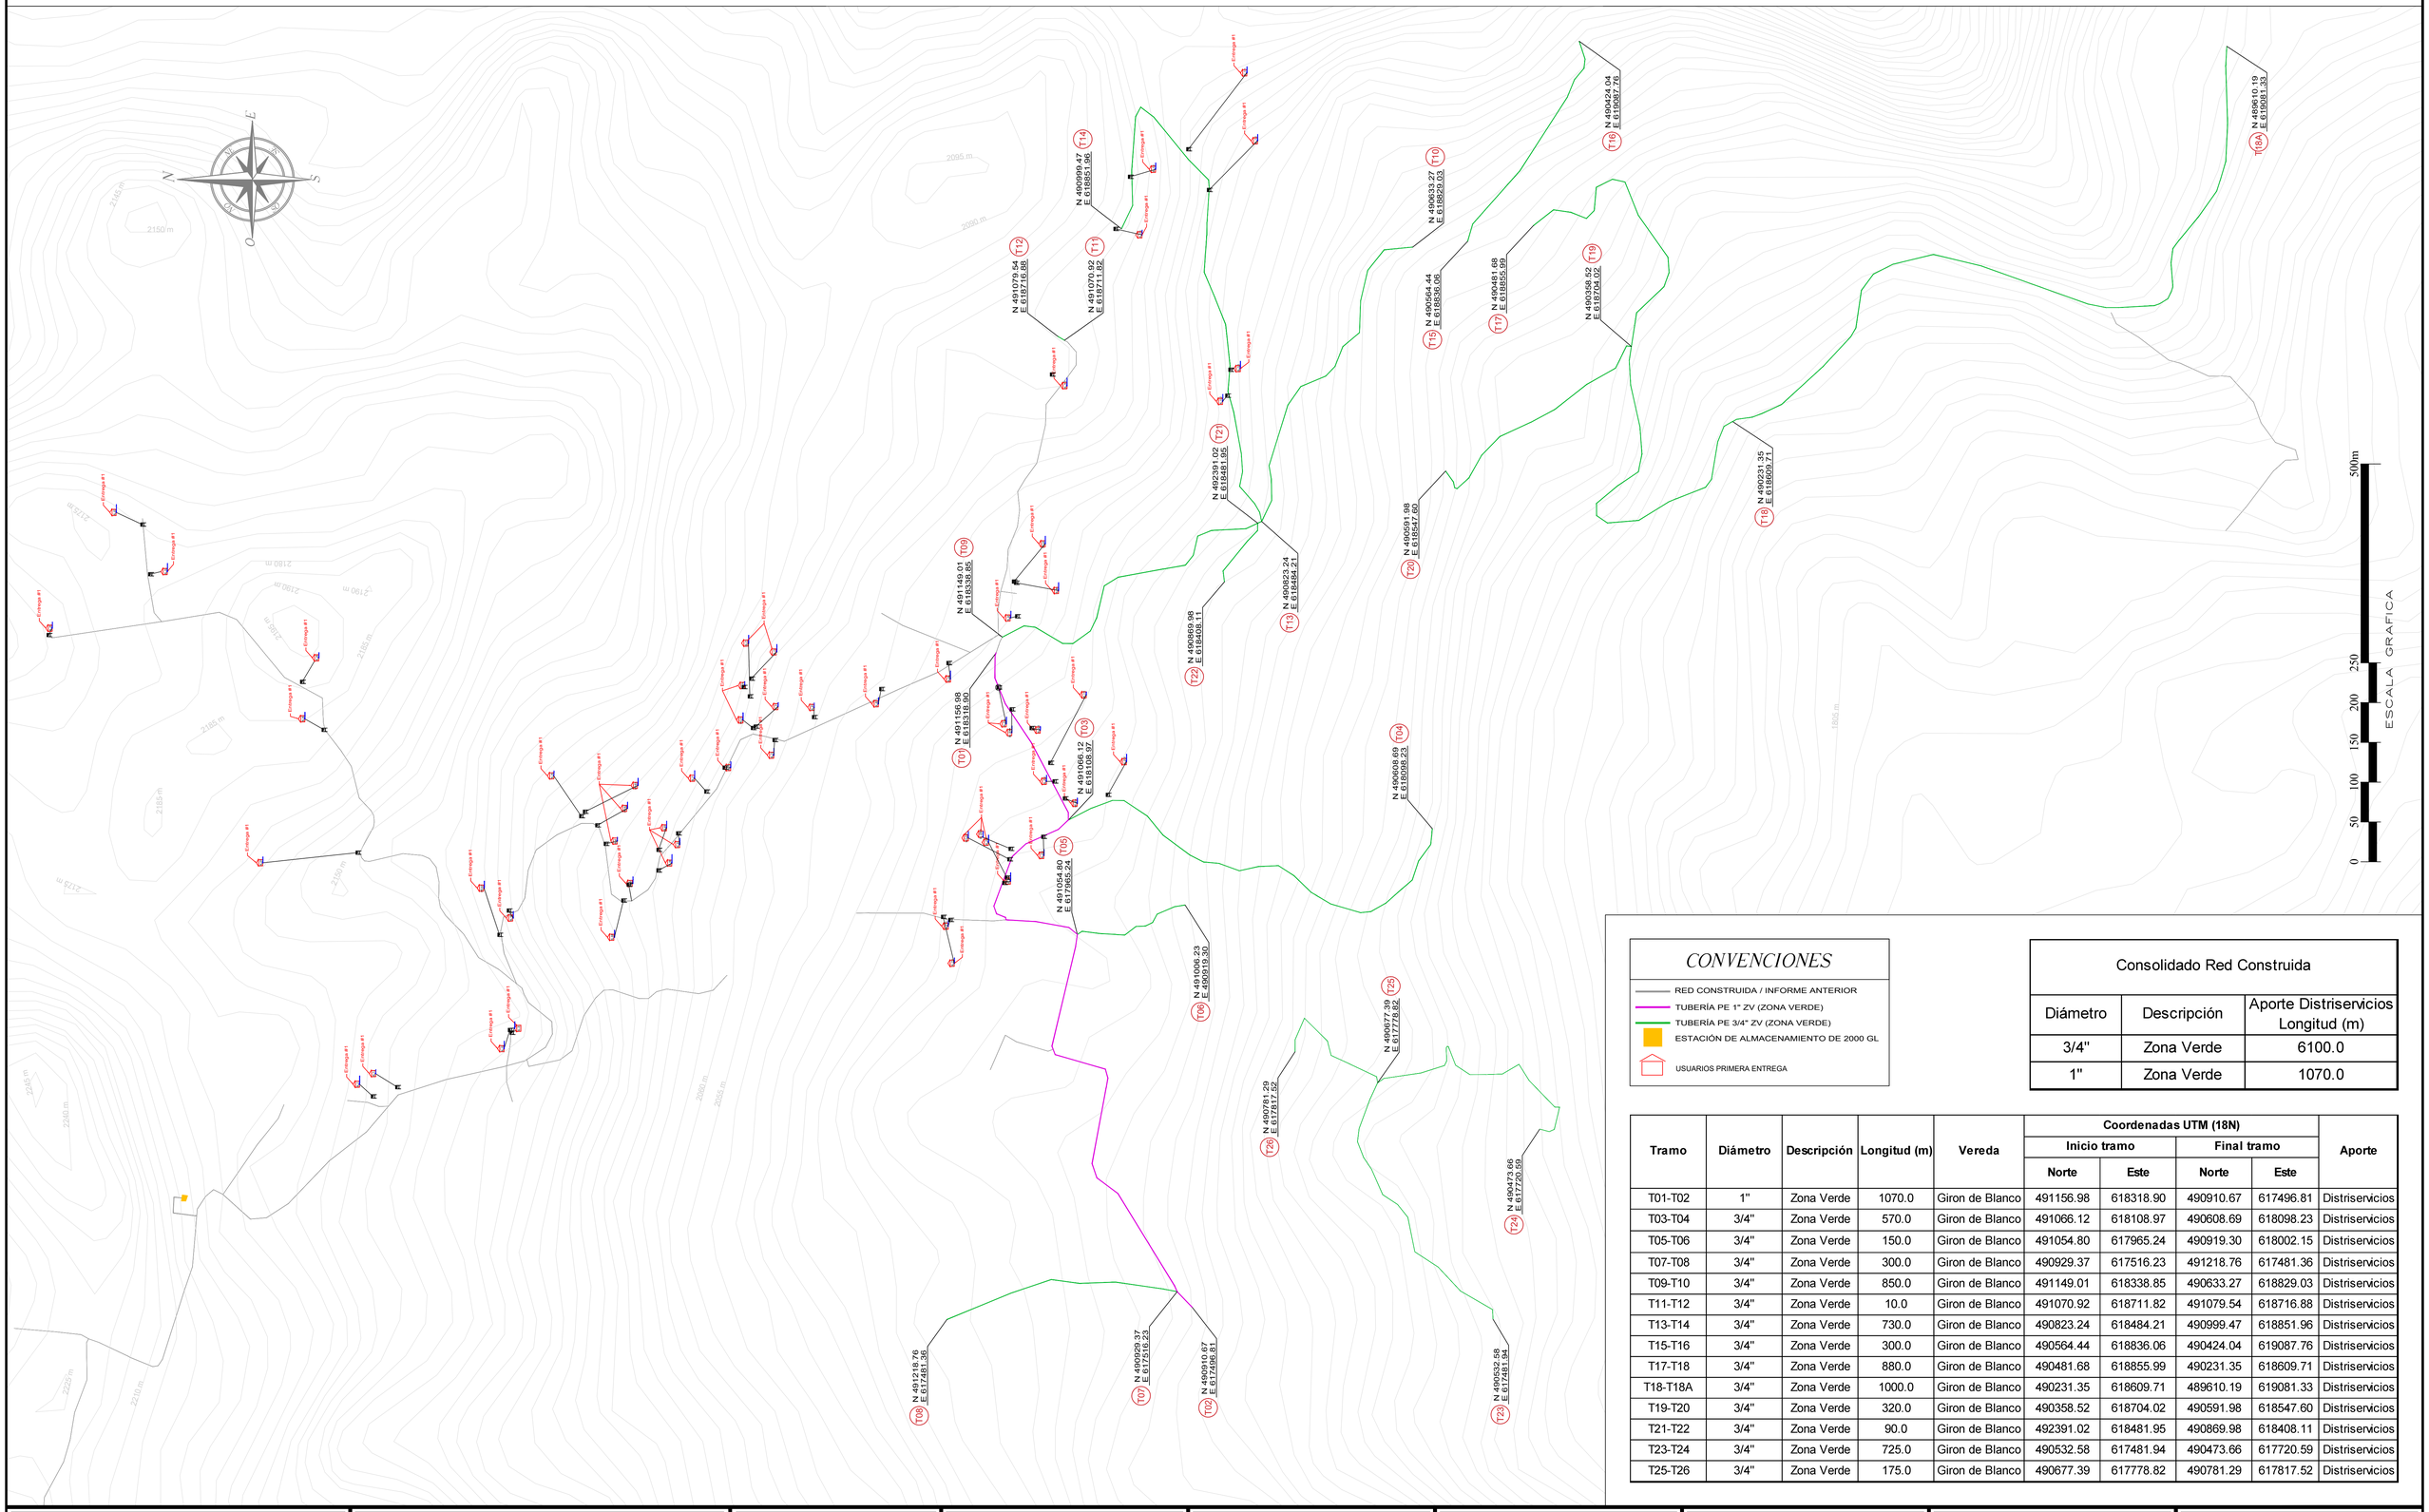

CONVENCIONES

- RED CONSTRUIDA / INFORME ANTERIOR
- TUBERÍA PE 1" ZV (ZONA VERDE)
- TUBERÍA PE 3/4" ZV (ZONA VERDE)
- ESTACIÓN DE ALMACENAMIENTO DE 2000 GL
- USUARIOS PRIMERA ENTREGA

Consolidado Red Construida		
Diámetro	Descripción	Aporte Distriservicios Longitud (m)
3/4"	Zona Verde	6100.0
1"	Zona Verde	1070.0

Tramo	Diámetro	Descripción	Longitud (m)	Vereda	Coordenadas UTM (18N)				Aporte
					Inicio tramo		Final tramo		
					Norte	Este	Norte	Este	
T01-T02	1"	Zona Verde	1070.0	Giron de Blanco	491156.98	618318.90	490910.67	617496.81	Distriservicios
T03-T04	3/4"	Zona Verde	570.0	Giron de Blanco	491066.12	618108.97	490608.69	618098.23	Distriservicios
T05-T06	3/4"	Zona Verde	150.0	Giron de Blanco	491054.80	617965.24	490919.30	618002.15	Distriservicios
T07-T08	3/4"	Zona Verde	300.0	Giron de Blanco	490929.37	617516.23	491218.76	617481.36	Distriservicios
T09-T10	3/4"	Zona Verde	850.0	Giron de Blanco	491149.01	618338.85	490633.27	618829.03	Distriservicios
T11-T12	3/4"	Zona Verde	10.0	Giron de Blanco	491070.92	618711.82	491079.54	618716.88	Distriservicios
T13-T14	3/4"	Zona Verde	730.0	Giron de Blanco	490823.24	618484.21	490999.47	618851.96	Distriservicios
T15-T16	3/4"	Zona Verde	300.0	Giron de Blanco	490564.44	618836.06	490424.04	619087.76	Distriservicios
T17-T18	3/4"	Zona Verde	880.0	Giron de Blanco	490481.68	618855.99	490231.35	618609.71	Distriservicios
T18-T18A	3/4"	Zona Verde	1000.0	Giron de Blanco	490231.35	618609.71	489610.19	619081.33	Distriservicios
T19-T20	3/4"	Zona Verde	320.0	Giron de Blanco	490358.52	618704.02	490591.98	618547.60	Distriservicios
T21-T22	3/4"	Zona Verde	90.0	Giron de Blanco	492391.02	618481.95	490869.98	618408.11	Distriservicios
T23-T24	3/4"	Zona Verde	725.0	Giron de Blanco	490532.58	617481.94	490473.66	617720.59	Distriservicios
T25-T26	3/4"	Zona Verde	175.0	Giron de Blanco	490677.39	617778.82	490781.29	617817.52	Distriservicios

DISTRISERVICIOS ESP
INGENIERIA, DISEÑO Y CONSTRUCCION

Proyecto:
CONSTRUCCIÓN DE CONEXIONES Y REDES INTERNAS PARA SUMINISTRO DE GLP EN GIRON BLANCOS, GIRON DE RESGUARDO Y MOYAS DEL MUNICIPIO DE CÁQUEZA, CUNDINAMARCA

Contiene:
UBICACIÓN DE REDES Y USUARIOS SEGUNDA ENTREGA

V°B° :
Alcalde Municipal

V°B° :
Secretario de Planeacion y Desarrollo Municipal

Diseñó:
HERNAN DARIO HUERTAS MURCIA
Ingeniero Mecánico
Matricula profesional. CN230-140836

Dibujó:
JUAN MANUEL G. BLASQUEZ
Arquitecto

Municipio:
CÁQUEZA

Fecha:
AGOSTO DE 2025

Departamento:
CUNDINAMARCA

Escala:
Escala Gráfica

Plano:
1 / 1