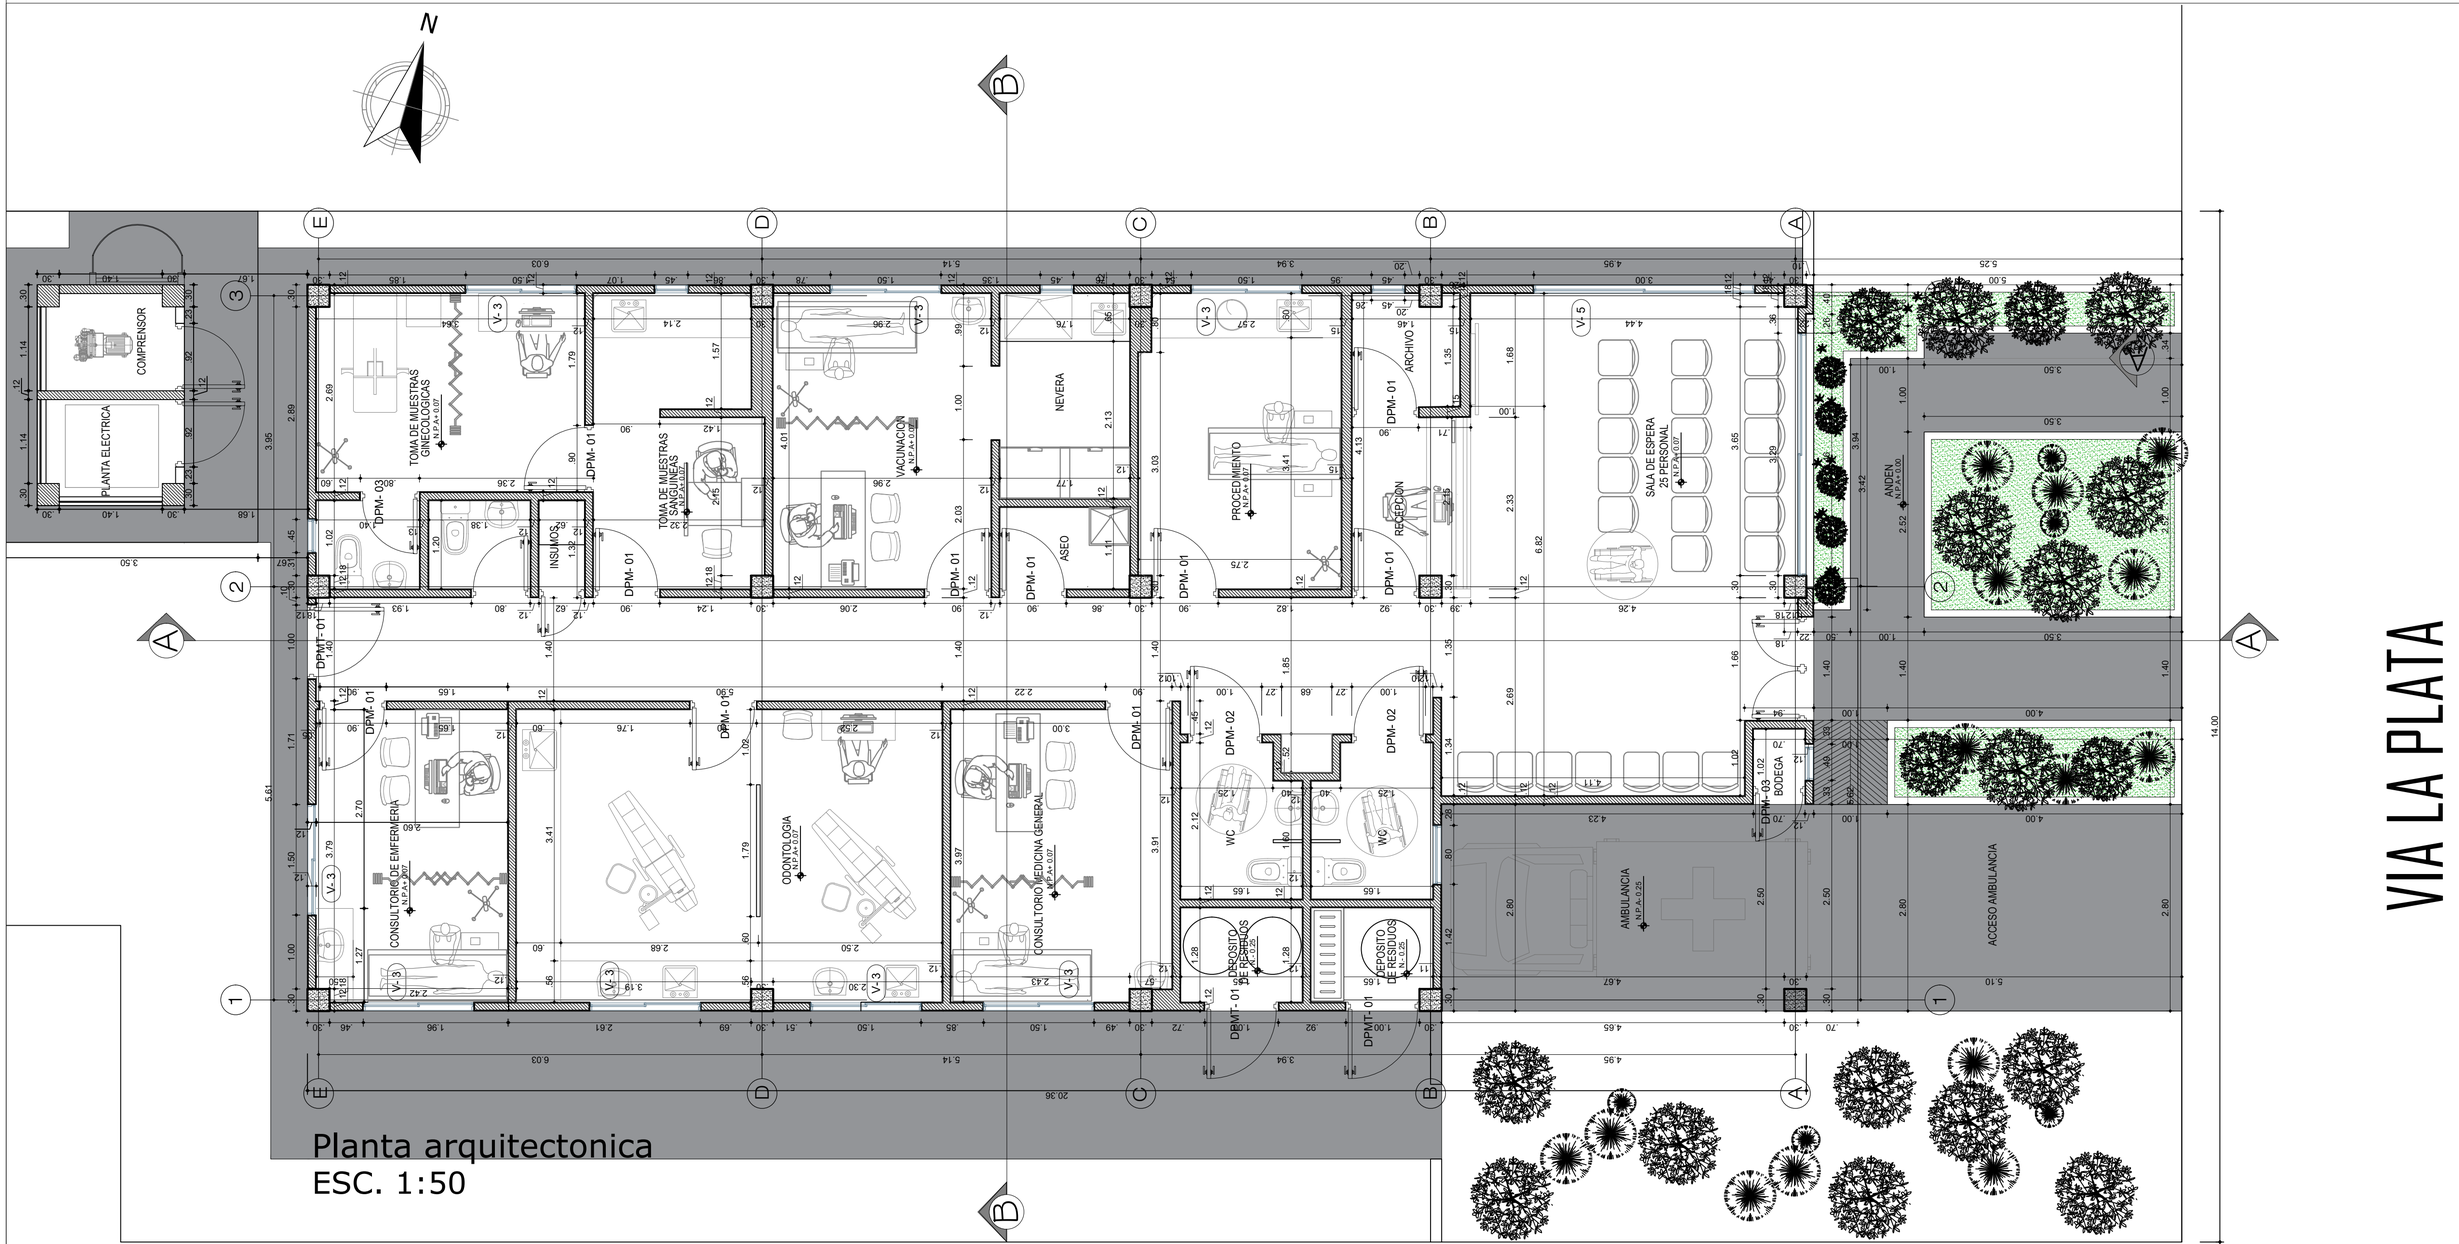



Planta arquitectonica
ESC. 1:50

| PUESTO DE SALUD ESE SANTA LETICIA | |
|---|---|
| CUADRO DE AREAS | |
| AREA DEL LOTE | 320 |
| AREA DEL PRIMER PISO | 207,00 |
| TOTAL AREA CONSTRUIDA | 207,00 |
| INDICE DE CONSTRUCCION | 64,69 |
| INDICE DE OCUPACION | 64,69 |

Gobernación del Cauca
Secretaría de Salud

**REPUBLICA DE COLOMBIA**
**GOBERNACION DEL CAUCA**
SECRETARIA DE SALUD

PROYECTO
REPOSICION DEL PUESTO DE SALUD DE SANTA LETICIA, MUNICIPIO DE PURACE – CAUCA

EMPRESA SOCIAL DEL ESTADO
ESE POPAYAN
GERENTE: ZULLY BERNARDA RUIZ
SANTA LETICIA-DEPARTAMENTO DEL CAUCA

DISEÑO
ARQ: RODRIGO F. GAVIRIA RUIZ
T.P. A13222019-1061700733
METRO CUADRADO STUDIO ARQUITETONICO

FIRMA DISEÑADOR

REVISO:

RESPONSABLE DEL PROYECTO
ZULLY BERNARDA RUIZ
SUPERVISOR

CONTIENE:
- PLANTA ARQUITECTONICA PRIMER PISO
ARCHIVO
PLANTA ARQ CENTRO DE SANTA LETICIA .dwg

FECHA:
JULIO 2022
ESCALA: 1:50
PLANO: A1
DE: A10