
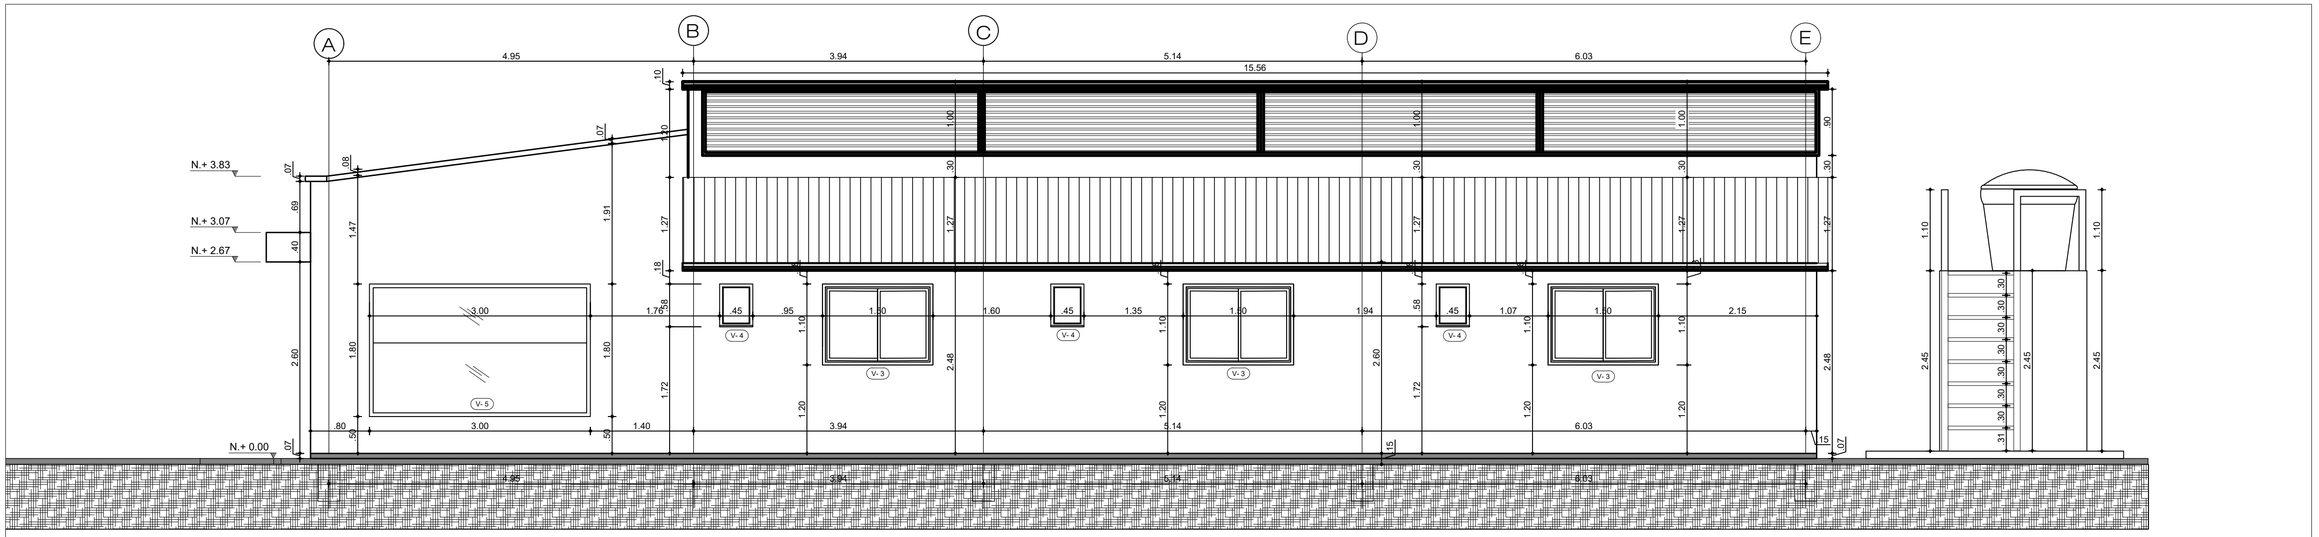


FACHADA LATERAL IZQUIERDA
ESC. 1:50

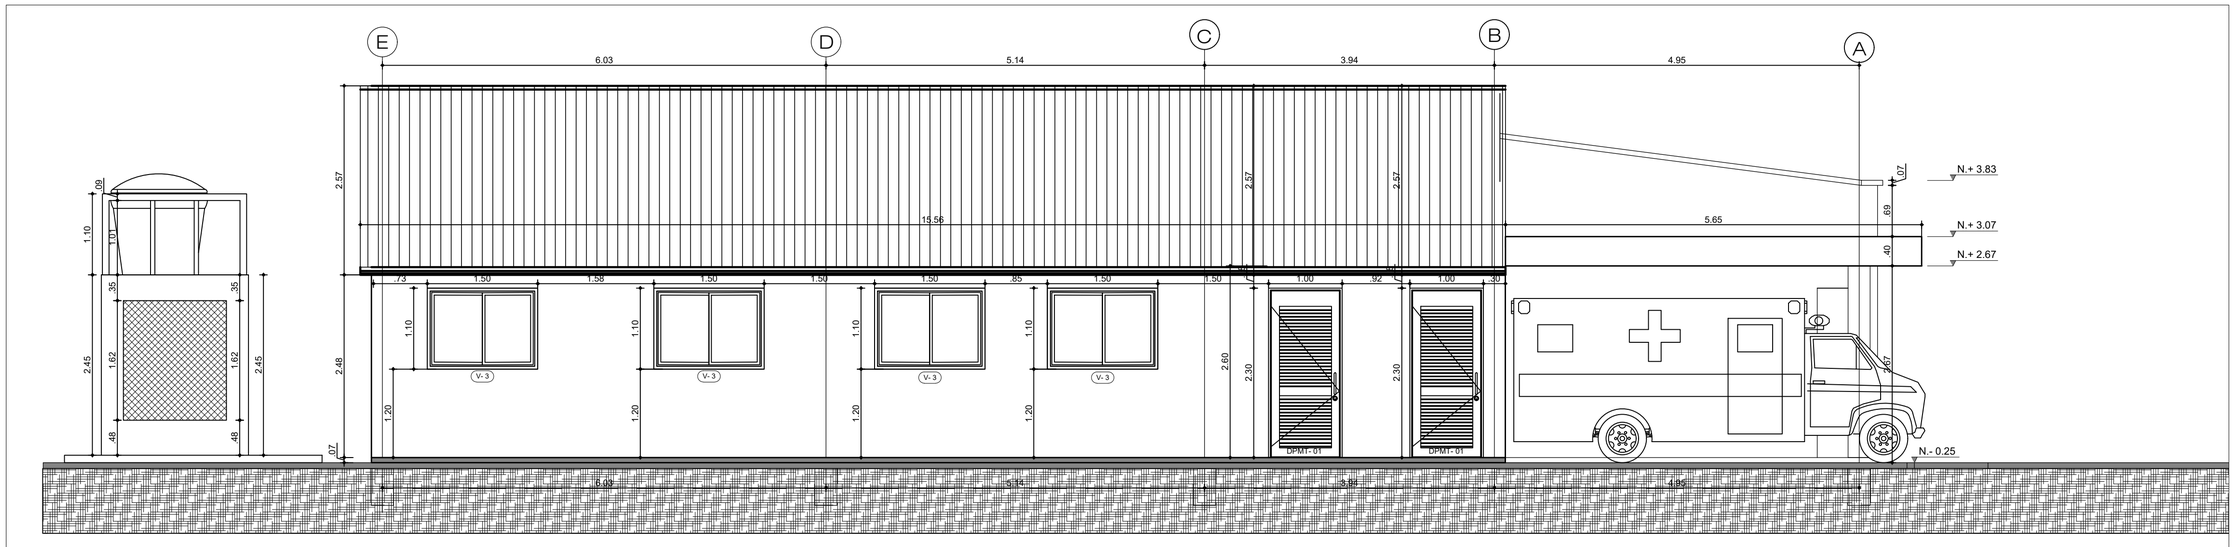

FACHADA LATERAL DERECHA
ESC. 1:50

REPUBLICA DE COLOMBIA **GOBERNACION DEL CAUCA** SECRETARIA DE SALUD	PROYECTO REPOSICION DEL PUESTO DE SALUD DE SANTA LETICIA, MUNICIPIO DE PURACE – CAUCA		EMPRESA SOCIAL DEL ESTADO ESE POPAYAN GERENTE: ZULLY BERNARDA RUIZ SANTA LETICIA-DEPARTAMENTO DEL CAUCA	DISEÑO ARQ: RODRIGO F. GAVIRIA RUIZ T.P: A13222019-1061700733 METRO CUADRADO STUDIO ARQUITETONICO	FIRMA DISEÑADOR	REVISO:	RESPONSABLE DEL PROYECTO ZULLY BERNARDA RUIZ SUPERVISOR

CONTIENE: - FACHADAS LATERALES	FECHA: JULIO 2022	
ARCHIVO PLANTA ARQ CENTRO DE SANTA LETICIA .dwg	ESCALA: 1:50	PLANO: A3 DE: A10