

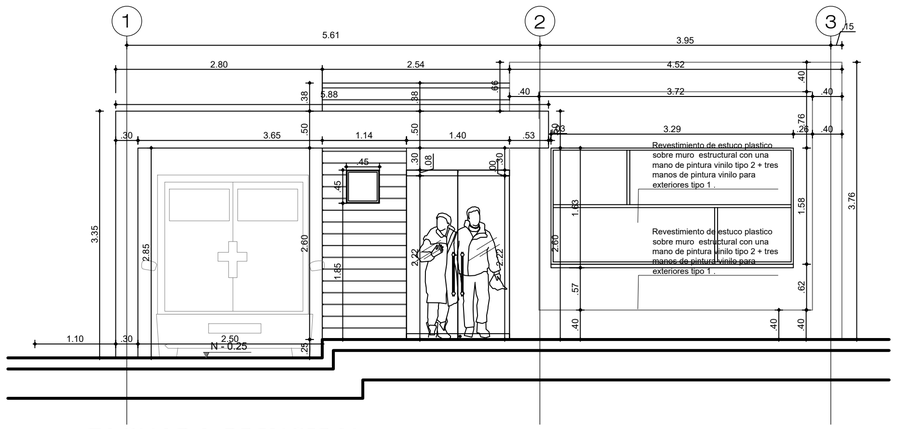


FACHADA PRINCIPAL
ESC. 1:50

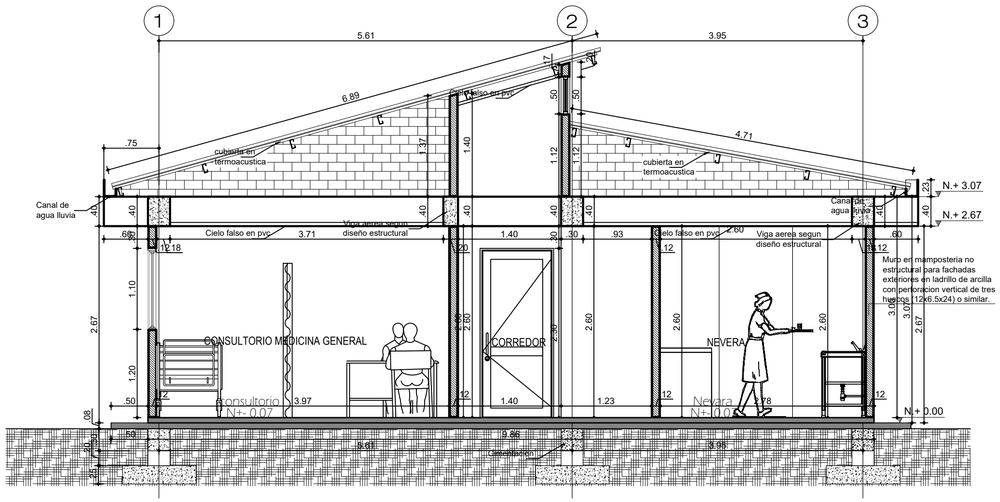

CORTE TRANSVERSAL B-B
ESC. 1:50

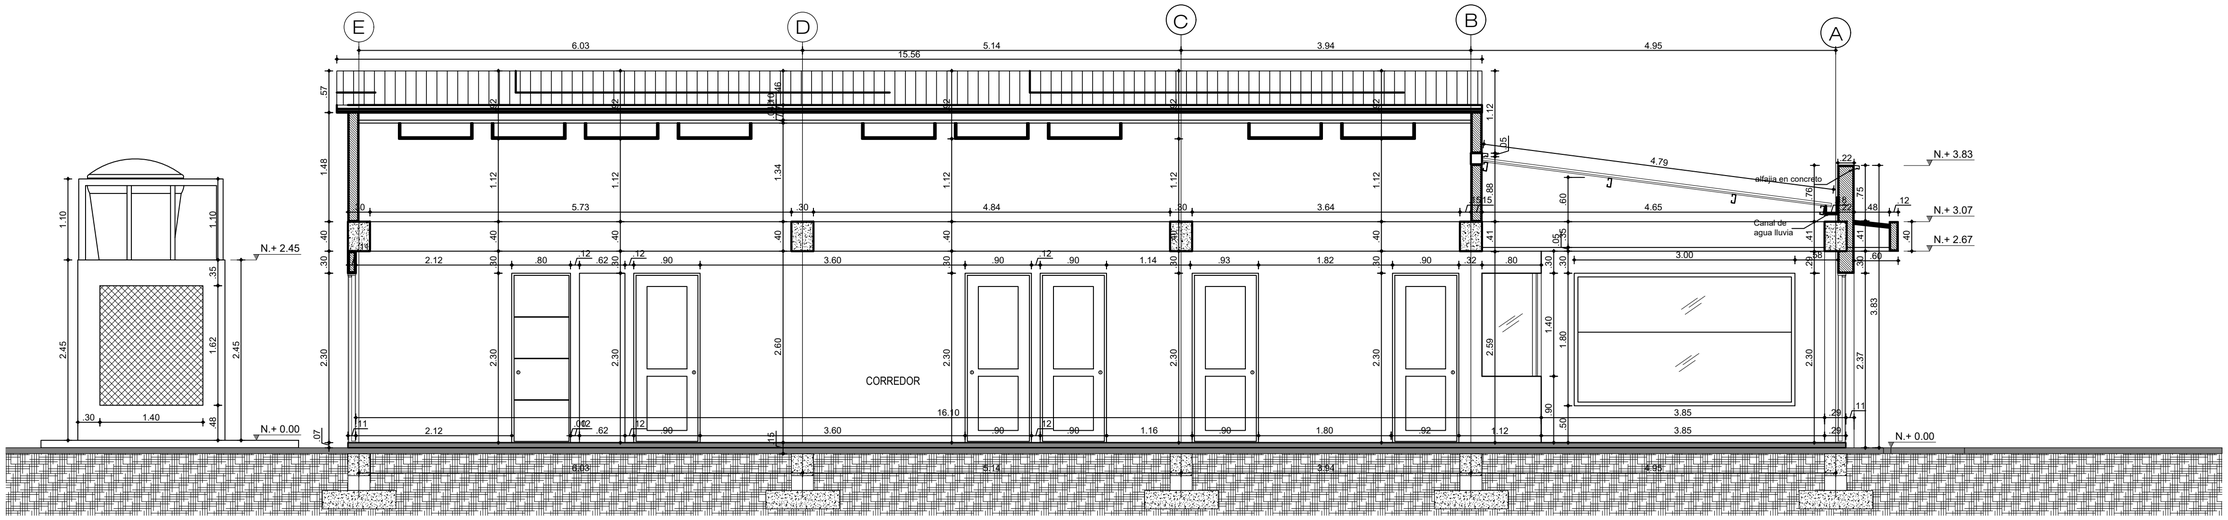

CORTE LONGUITUDINAL A-A
ESC. 1:50

Gobernación del Cauca / Secretaría de Salud **REPUBLICA DE COLOMBIA** **GOBERNACION DEL CAUCA** SECRETARIA DE SALUD	PROYECTO REPOSICION DEL PUESTO DE SALUD DE SANTA LETICIA, MUNICIPIO DE PURACE – CAUCA		EMPRESA SOCIAL DEL ESTADO ESE POPAYAN GERENTE: ZULLY BERNARDA RUIZ SANTA LETICIA-DEPARTAMENTO DEL CAUCA	DISEÑO ARQ: RODRIGO F. GAVIRIA RUIZ T.P. A13222019-1061700733 METRO CUADRADO STUDIO ARQUITETONICO	FIRMA DISEÑADOR	REVISO:	RESPONSABLE DEL PROYECTO ZULLY BERNARDA RUIZ SUPERVISOR	CONTIENE: - PLANTA CUBIERTA ARQUITECTONICA ARCHIVO PLANTA ARQ CENTRO DE SANTA LETICIA .dwg	FECHA: JULIO 2022 ESCALA: 1:50 PLANO: A4 DE: A10