

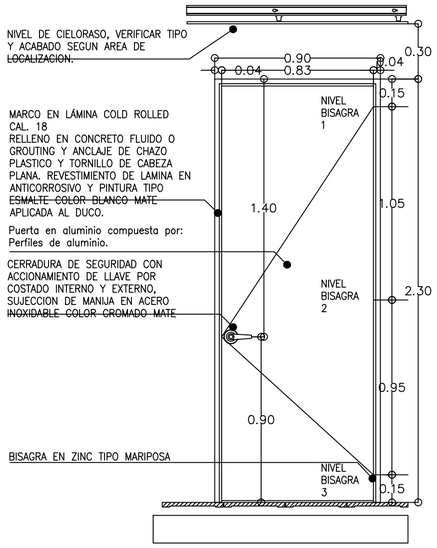


ALZADO

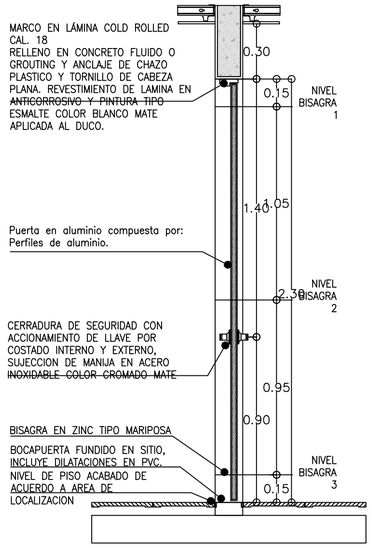

SECCION TRANSVERSAL

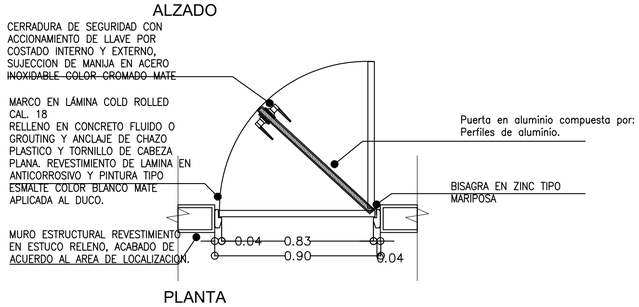

PLANTA

CODIGO DE LOCALIZACION


DPM- 01

h= 2.30 | a= 0.90


D/I - SENCILLA

NOTA ESPECIFICA:


EN LOS CUARTOS DE ALMACENAMIENTO DE SUSTANCIAS INFLAMABLES Y ALMACENAMIENTO DE SUSTANCIAS QUIMICAS SE INCLUYE REJILLA BAJA PARA VENTILACION.

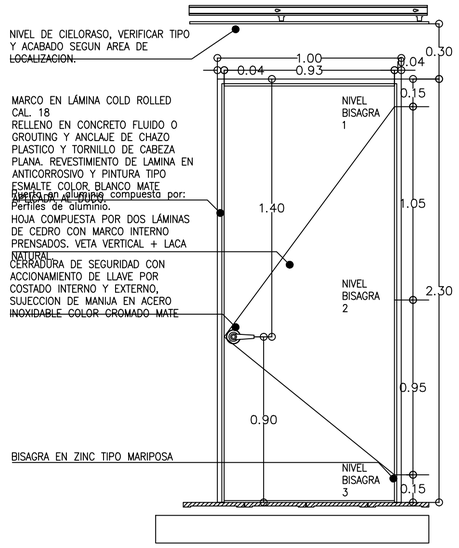

ALZADO

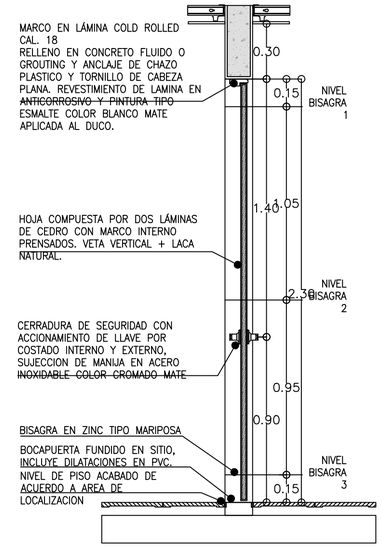

SECCION TRANSVERSAL

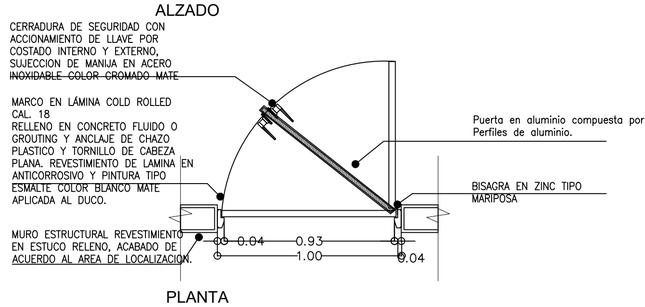

PLANTA

CODIGO DE LOCALIZACION

DPM- 02

h= 2.30 | a= 1.00

D/I - SENCILLA

NOTA ESPECIFICA:

EN LOS CUARTOS DE ALMACENAMIENTO DE SUSTANCIAS INFLAMABLES Y ALMACENAMIENTO DE SUSTANCIAS QUIMICAS SE INCLUYE REJILLA BAJA PARA VENTILACION.

NOTA:

1. TODA MEDIDA SERA VERIFICADA EN OBRA.
2.EL CONTRATISTA COMO PROFESIONAL EN EL CAMPO ELABORARA PLANOS DE TALLER, CON ESPECIFICACIONES DE ACUERDO AL PRODUCTO Y PODRA ACONSEJAR, EN EL DISEÑO, CON LA COLABORACIÓN DEL ARQUITECTO ENCARGADO Y EL DIRECTOR DE OBRA.
3. VERIFICAR APETURA DE PUERTAS SEGÚN PLANTA ARQUITECTÓNICA Y CUADRO DE PUERTAS.

Gobernación del Cauca
Secretaría de Salud

REPUBLICA DE COLOMBIA
GOBERNACION DEL CAUCA
SECRETARIA DE SALUD

PROYECTO

REPOSICION DEL PUESTO DE SALUD DE SANTA LETICIA, MUNICIPIO DE PURACE – CAUCA

EMPRESA SOCIAL DEL ESTADO
ESE POPAYAN
GERENTE: ZULLY BERNARDA RUIZ

SANTA LETICIA-DEPARTAMENTO DEL CAUCA

DISEÑO

ARQ: RODRIGO F. GAVIRIA RUIZ
T.P. A13222019-1061700733

METRO CUADRADO STUDIO ARQUITETONICO

FIRMA DISEÑADOR

REVISO:

RESPONSABLE DEL PROYECTO

ZULLY BERNARDA RUIZ

SUPERVISOR

CONTIENE:

-DETALLE DE PUERTAS DPM 1 - 2

ARCHIVO

PLANTA ARQ CENTRO DE SANTA LETICIA .dwg

FECHA:

JULIO 2022

ESCALA: 1:20

PLANO: A5

DE: A10