



## V- 3

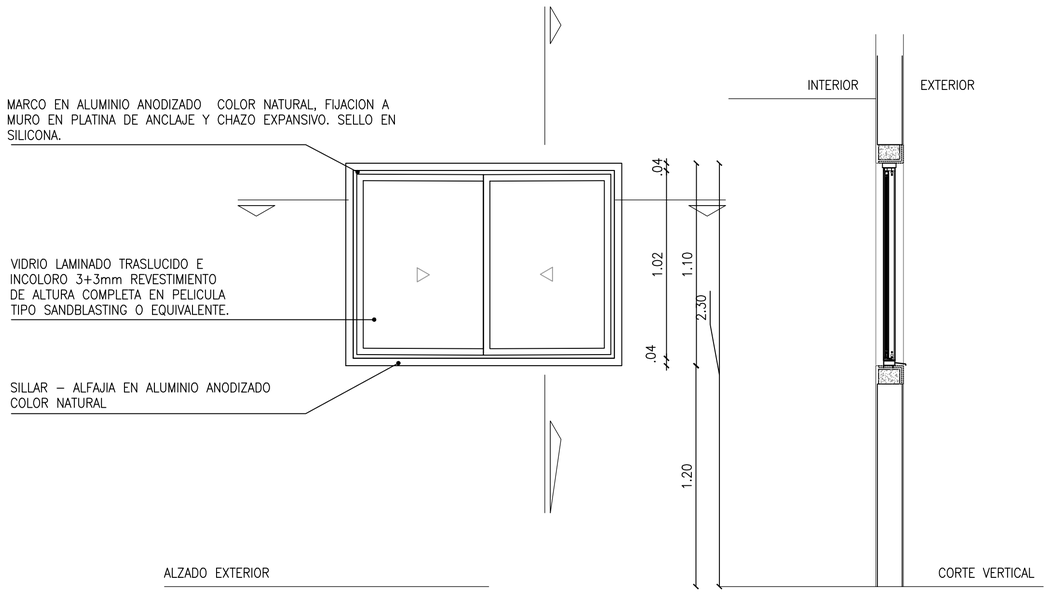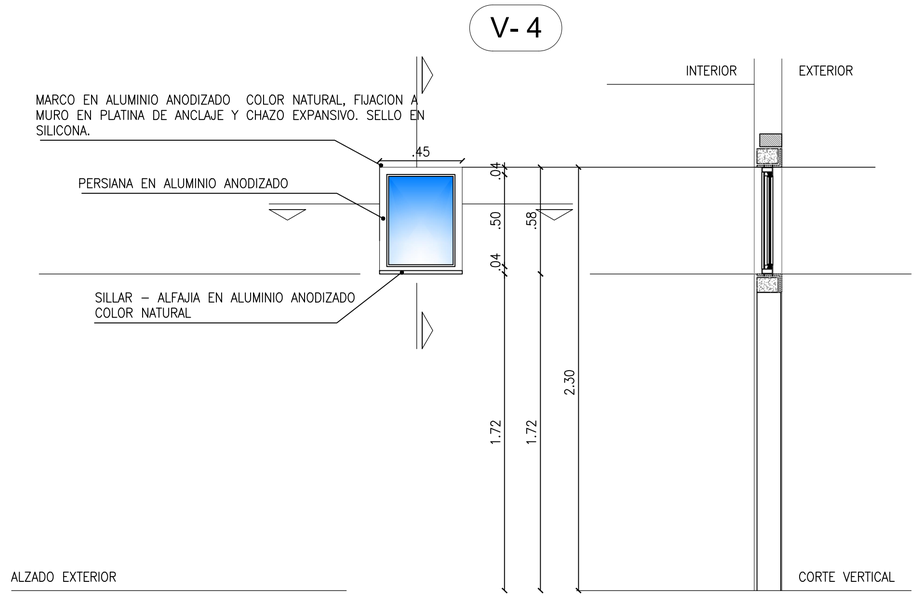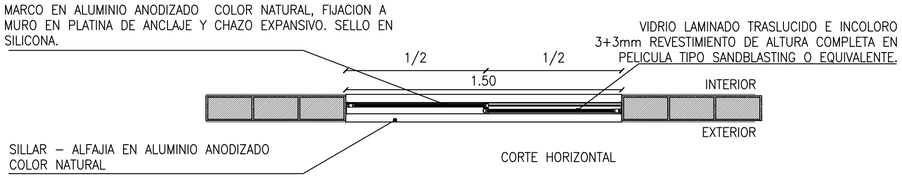


## V- 4

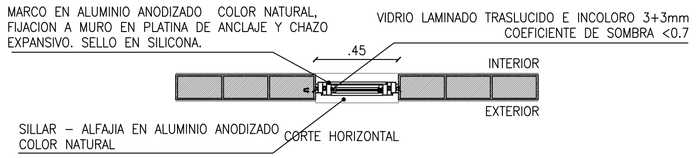


NOTA:

1. TODA MEDIDA SERA VERIFICADA EN OBRA.
2.EL CONTRATISTA COMO PROFESIONAL EN EL CAMPO ELABORARA PLANOS DE TALLER, CON ESPECIFICACIONES DE ACUERDO AL PRODUCTO Y PODRA ACONSEJAR, EN EL DISEÑO, CON LA COLABORACIÓN DEL ARQUITECTO ENCARGADO Y EL DIRECTOR DE OBRA.
3. VERIFICAR APETURA DE PUERTAS SEGÚN PLANTA ARQUITECTÓNICA Y CUADRO DE PUERTAS.

Gobernación del Cauca
Secretaría de Salud

**REPUBLICA DE COLOMBIA**
**GOBERNACION DEL CAUCA**
SECRETARIA DE SALUD

PROYECTO

REPOSICION DEL PUESTO DE SALUD DE SANTA LETICIA, MUNICIPIO DE PURACE – CAUCA

EMPRESA SOCIAL DEL ESTADO
ESE POPAYAN
GERENTE: ZULLY BERNARDA RUIZ

SANTA LETICIA-DEPARTAMENTO DEL CAUCA

DISEÑO

ARQ: RODRIGO F. GAVIRIA RUIZ
T.P. A13222019-1061700733
METRO CUADRADO STUDIO ARQUITETONICO

FIRMA DISEÑADOR

REVISO:

RESPONSABLE DEL PROYECTO
ZULLY BERNARDA RUIZ
SUPERVISOR

CONTIENE:
-DETALLE DE VENTANA V-3 V-4

ARCHIVO
PLANTA ARQ CENTRO DE SANTA LETICIA .dwg

FECHA:
JULIO 2022

ESCALA: 1:20
PLANO: A9
DE: A10