
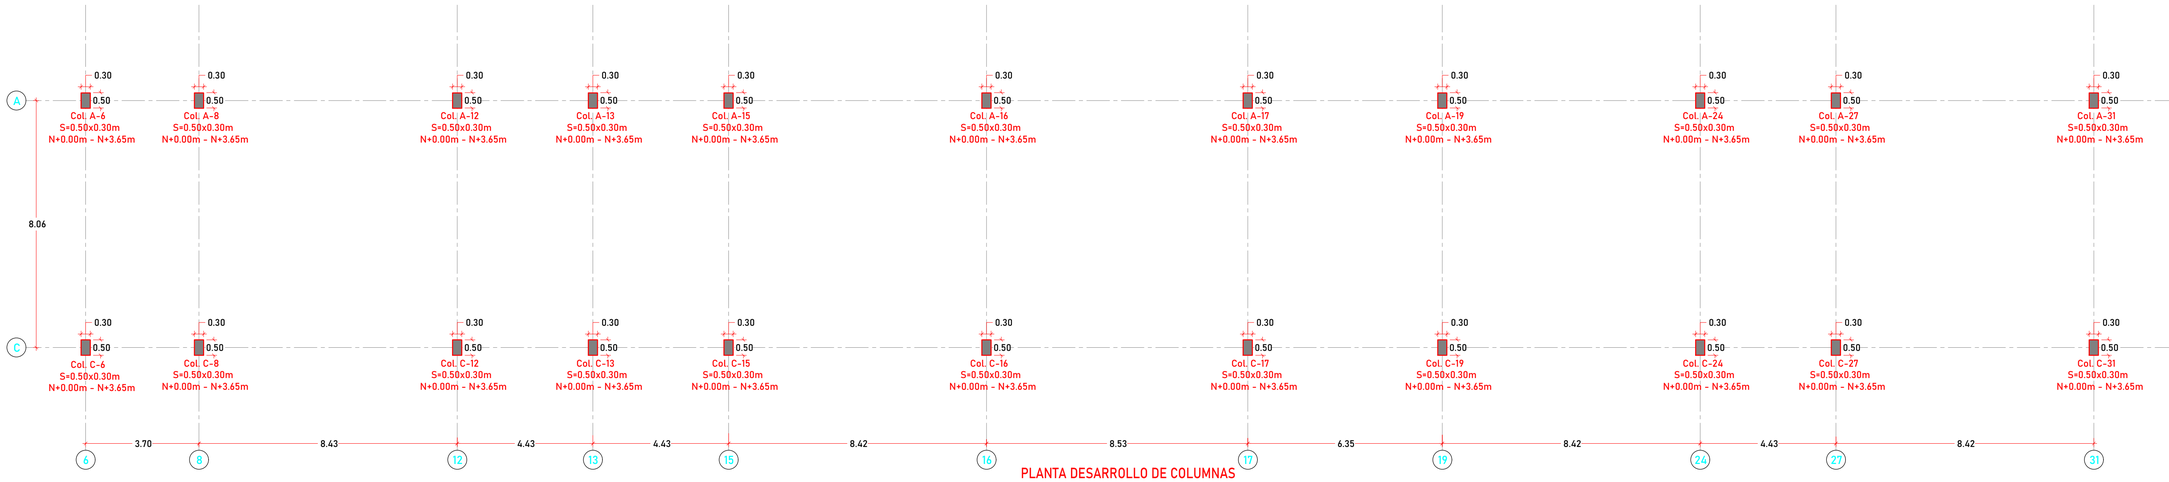


PLANTA DESARROLLO DE COLUMNAS

Planta
Escala 1 : 100

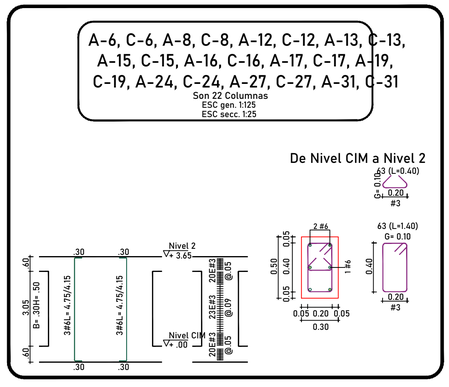

Versión	Fecha	Modificaciones
R1	27-06-25	Emisión Inicial

I.E. HECTOR MANUEL VIDES BALLESTEROS
[MÓDULO 5 - POLIVALENTE, ADMINISTRATIVA Y CENTRO RECURSOS]
REGIDOR, BOLÍVAR

CONTIENE:
PLANTA DESARROLLO DE COLUMNAS Y DETALLES DE COLUMNAS

DISEÑADOR ESTRUCTURAL:
Manuel Fernando Felizzola Ing. Civil
Mat. 021037-0516930 ATL

V°B° REVISOR DISEÑO ESTRUCTURAL:

V°B° INGENIERO GEOTECNISTA:

INGENIERO:

DIBUJANTE:

FECHA: 29/06/2025

ESCALA: 1:100

PLANO ESTRUCTURAL N°: E27