
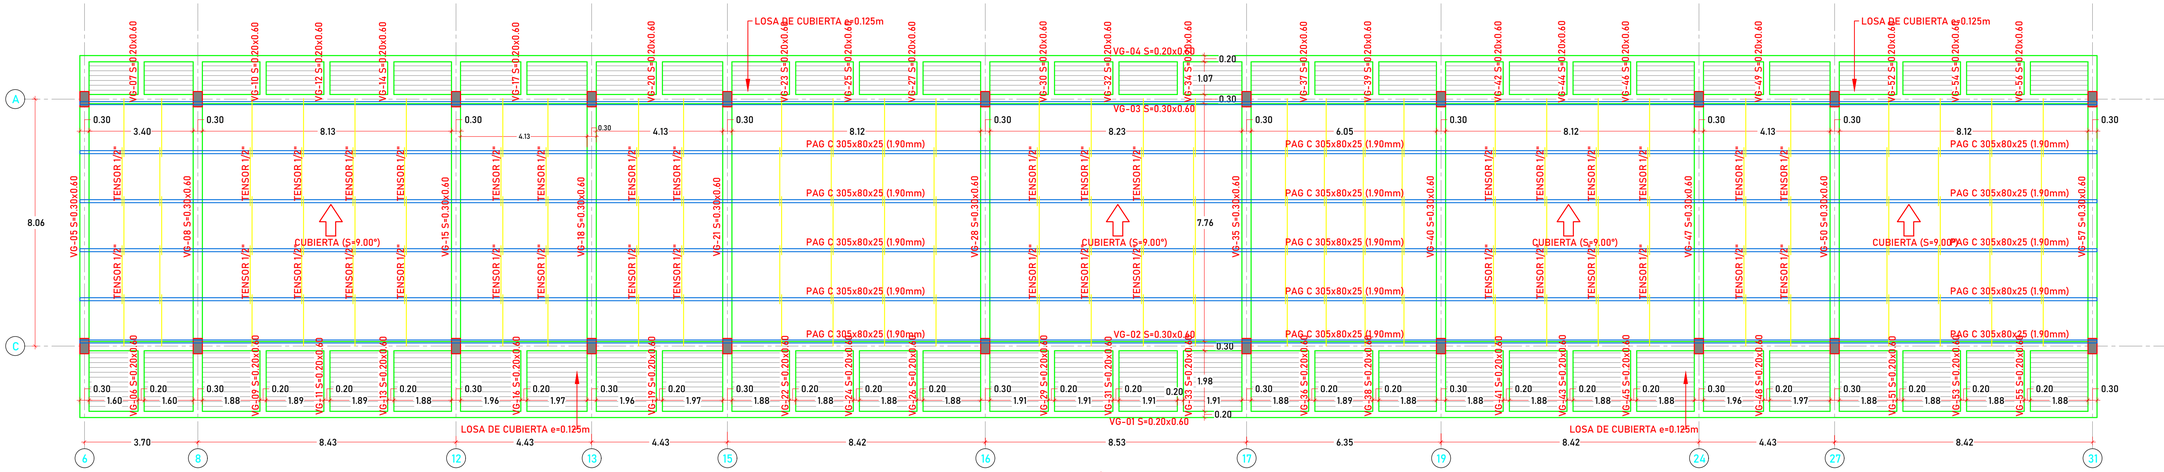



PLANTA NIVEL 2 - CUBIERTA (N+3.65m) - MÓDULO 5 (POLIVALENTE, ADMINISTRATIVA Y CENTRO RECURSOS)

Planta
Escala 1 : 100

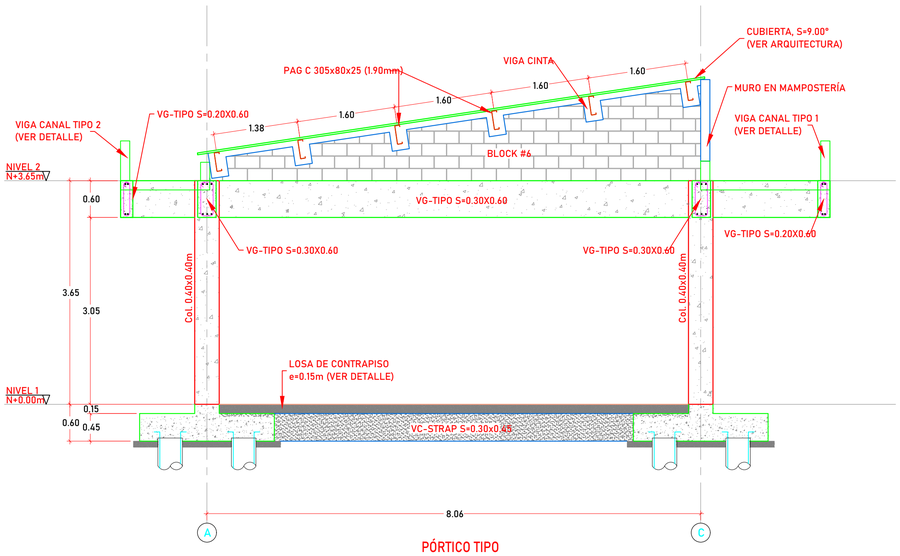


PÓRTICO TIPO

Corte
Escala 1 : 50

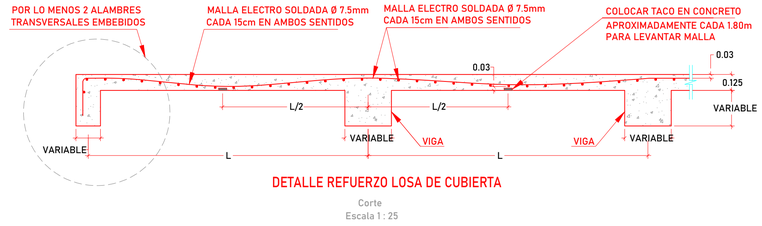


DETALLE REFUERZO LOSA DE CUBIERTA

Corte
Escala 1 : 25

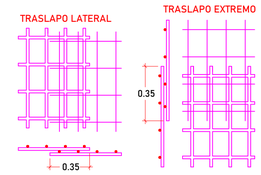

DETALLE TRASLAPO DE MALLA


Detalle
Escala 1 : 25

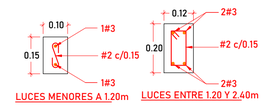

DINTELES DE CONCRETO


CAPACIDAD DE CARGA DE LOS DINTELES: 1.0 METRO DE M

Escala 1 : 12.5

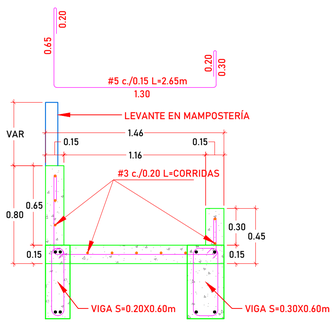


DETALLE DE VIGA CANAL TIPO 2

Corte
Escala 1 : 25

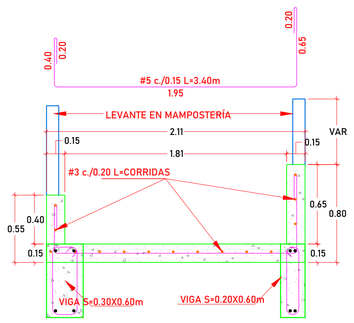


DETALLE DE VIGA CANAL TIPO 1

Corte
Escala 1 : 25

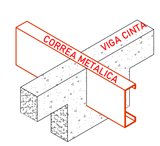


LLEGADA DE CORREA METÁLICA

Isometrico
Escala 1 : 10

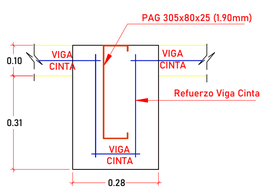

LLEGADA DE CORREA METÁLICA

Detalle
Escala 1 : 10

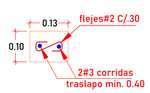


DETALLE VIGA CINTA

Detalle
Escala 1 : 10



DETALLE TENSOR DE CORREA

Detalle
Escala 1 : 20

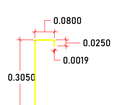

PAG 305x80x25 (1.90mm)

Detalle
Escala 1 : 12.5

Versió	Fecha	Modificaciones
R1	27-06-25	Emisión Inicial

COA DISEÑO E INGENIERIA

I.E. HECTOR MANUEL VIDES BALLESTEROS
[MÓDULO 5 - POLIVALENTE, ADMINISTRATIVA Y CENTRO RECURSOS]
REGIDOR, BOLÍVAR

CONTIENE:
PLANTA NIVEL 2 - CUBIERTA (N+3.65m), PÓRTICO TIPO Y DETALLES GENERALES

DISEÑADOR ESTRUCTURAL:
Manuel Fernando Felizzola Ing. Civil
Mat. 021037-0516930 ATL

V°B° REVISOR DISEÑO ESTRUCTURAL:

V°B° INGENIERO GEOTECNISTA:

INGENIERO:

DIBUJANTE:

FECHA: 29/06/2025

PLANO ESTRUCTURAL N°: E28

ESCALA: 1:100