

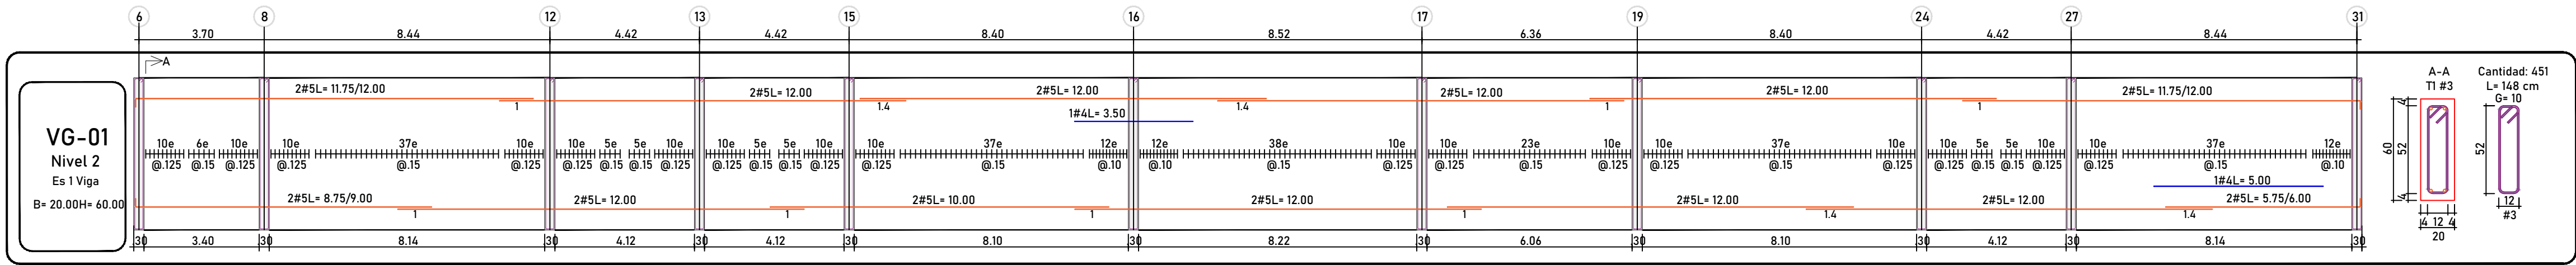
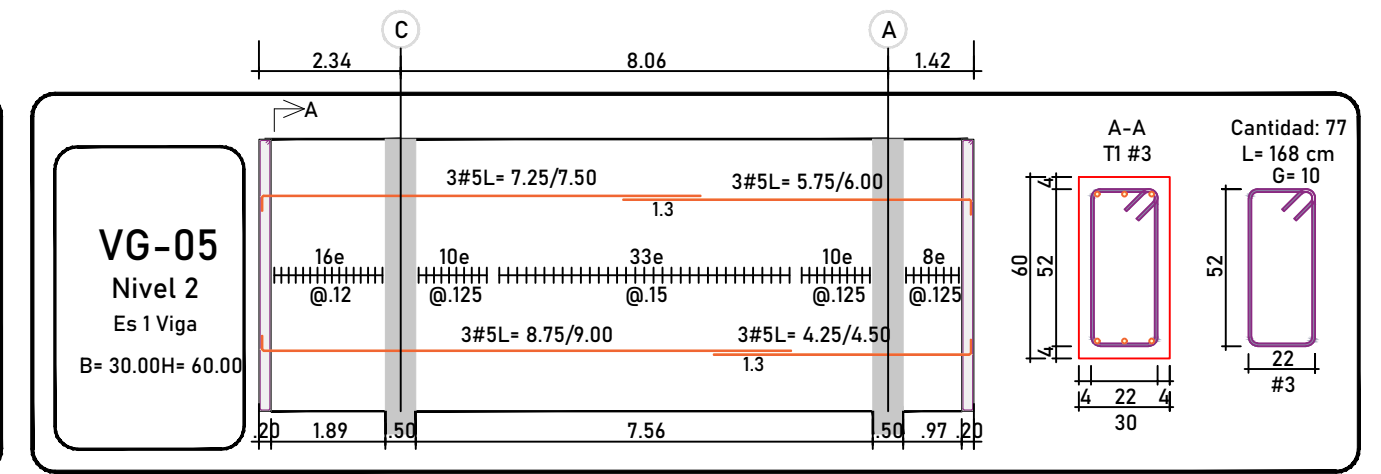
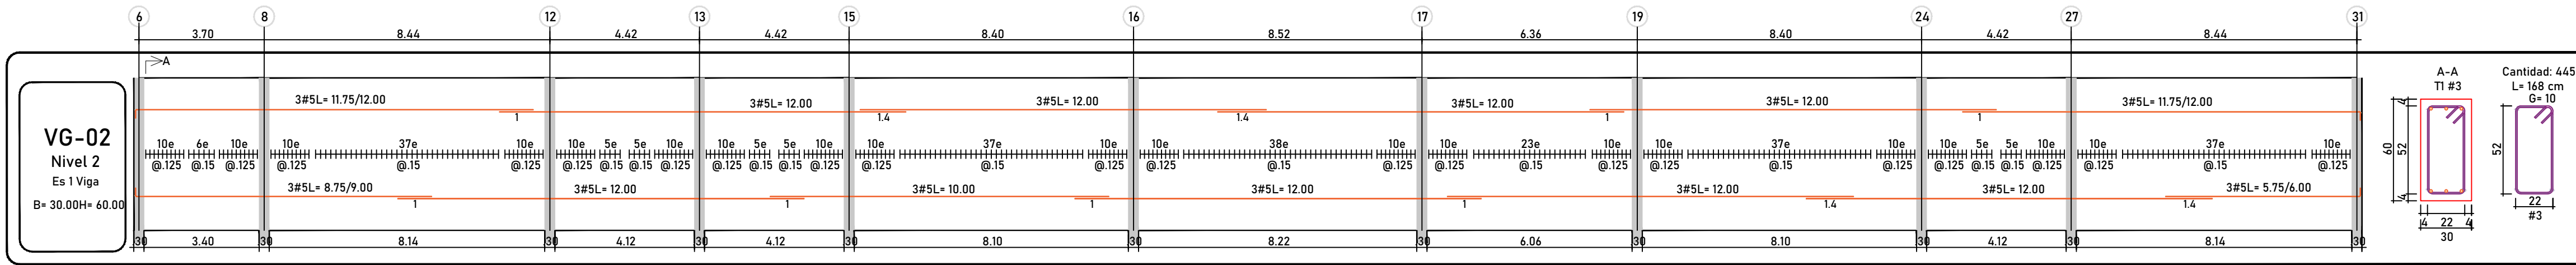
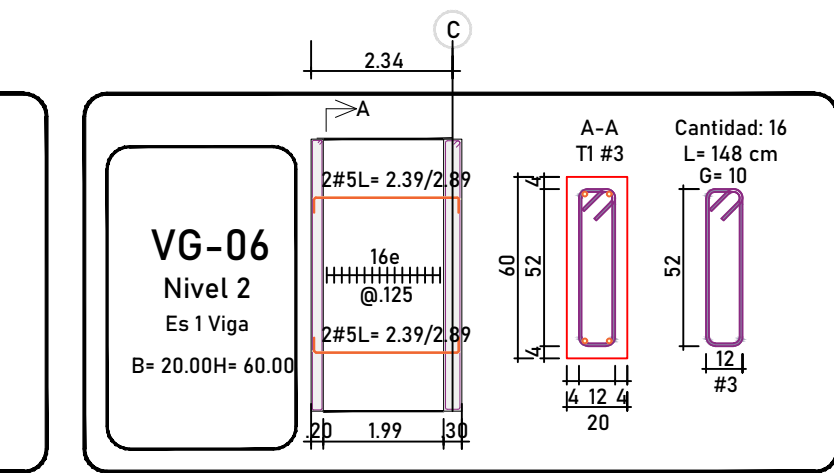
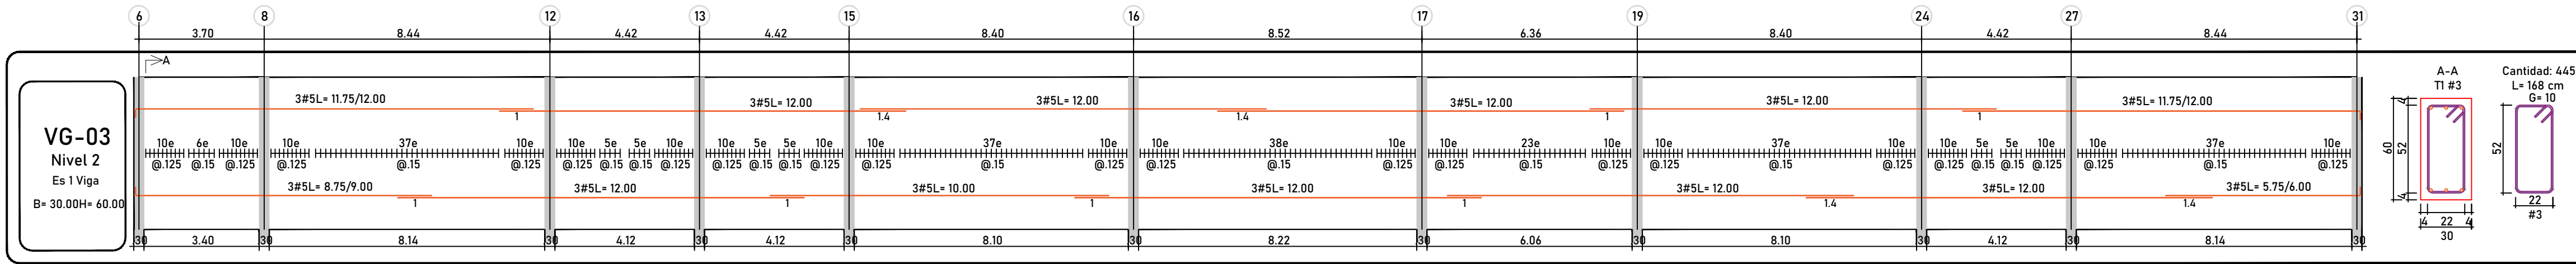
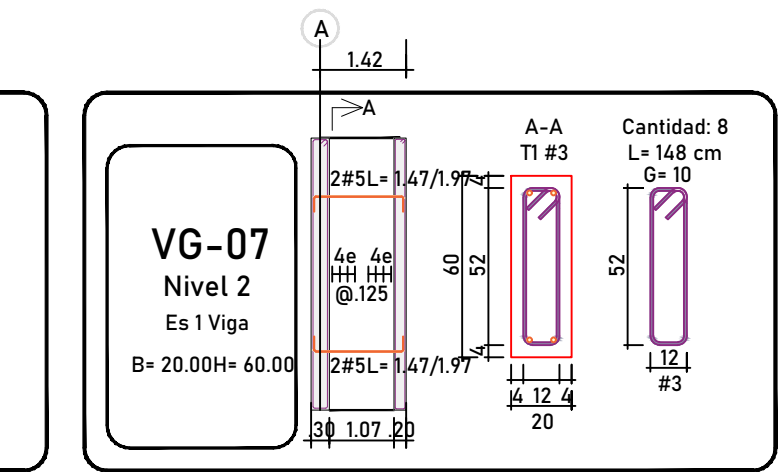
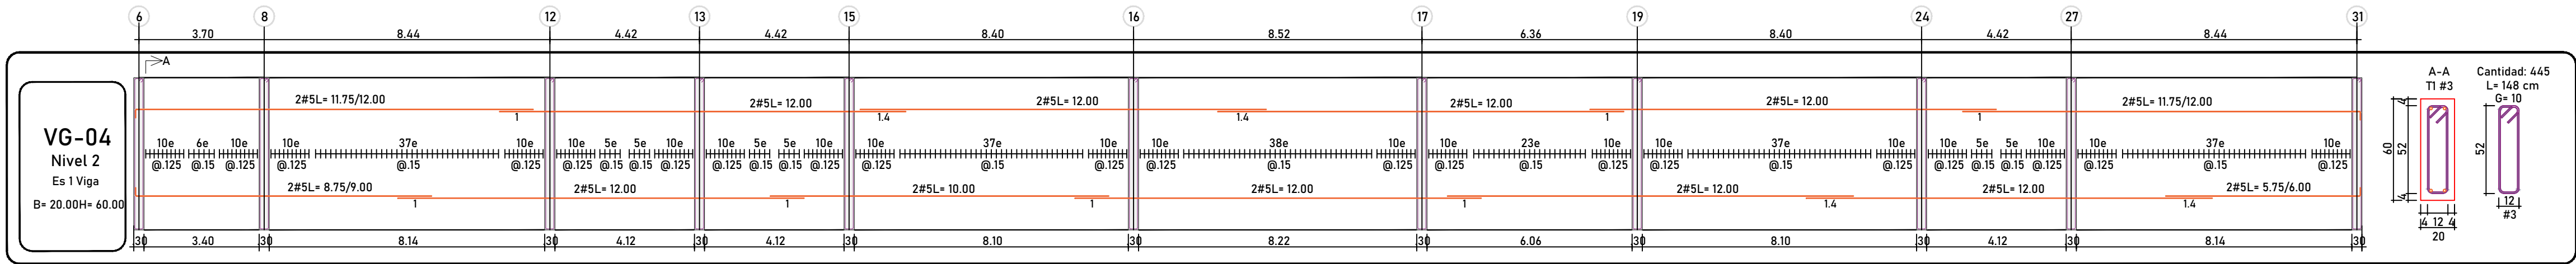
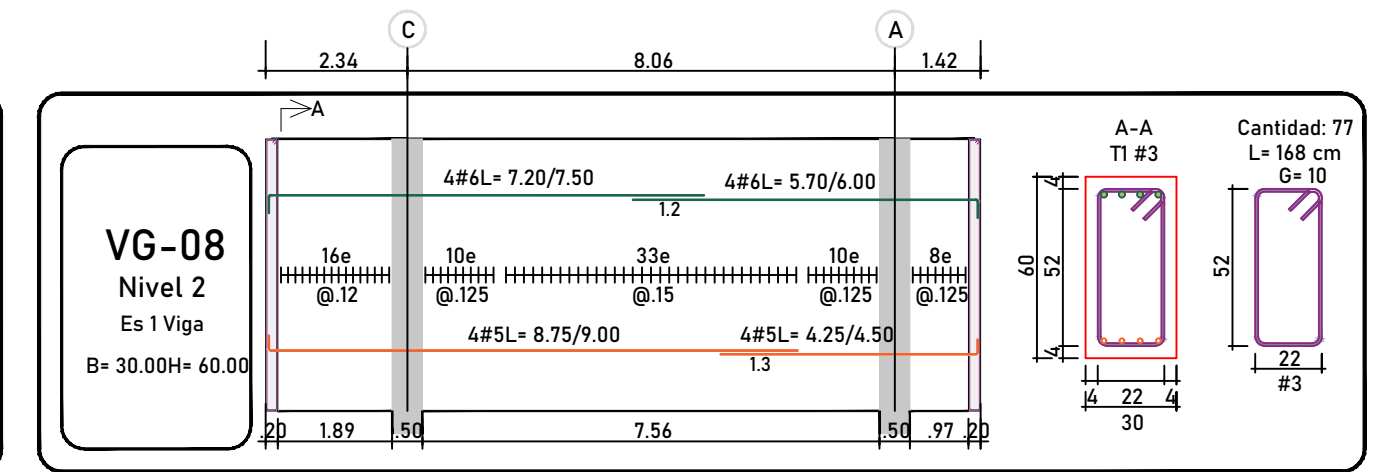
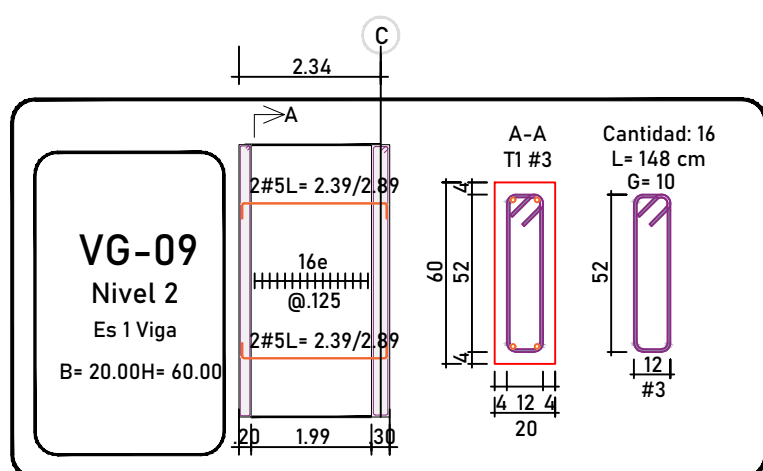
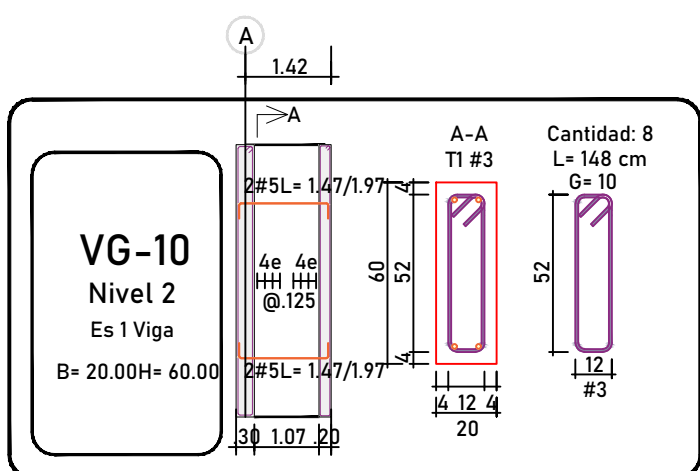
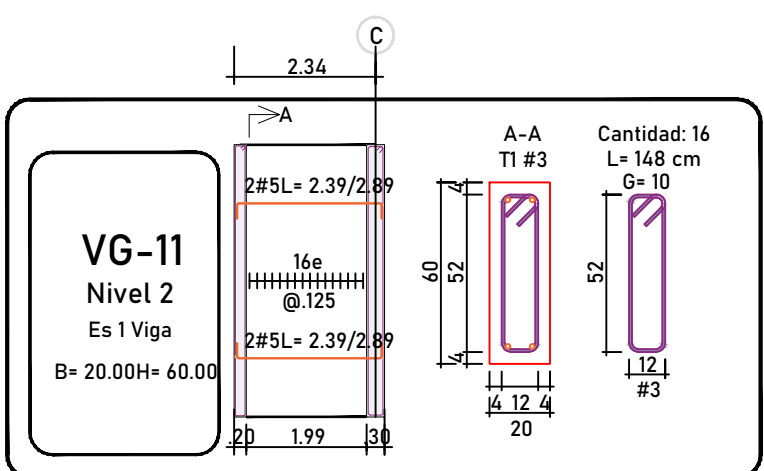
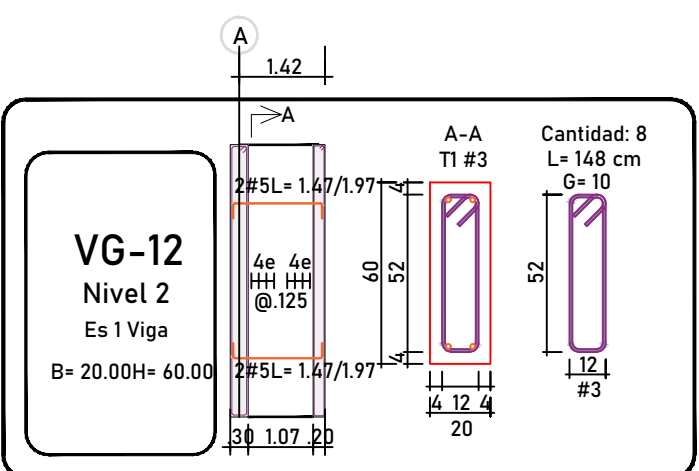
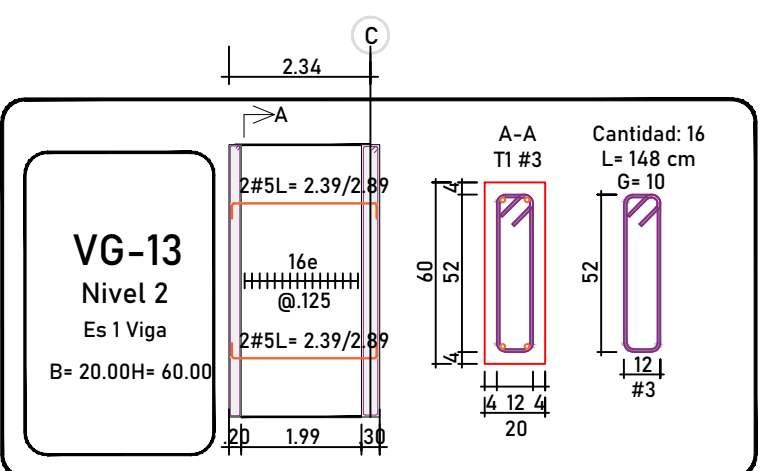
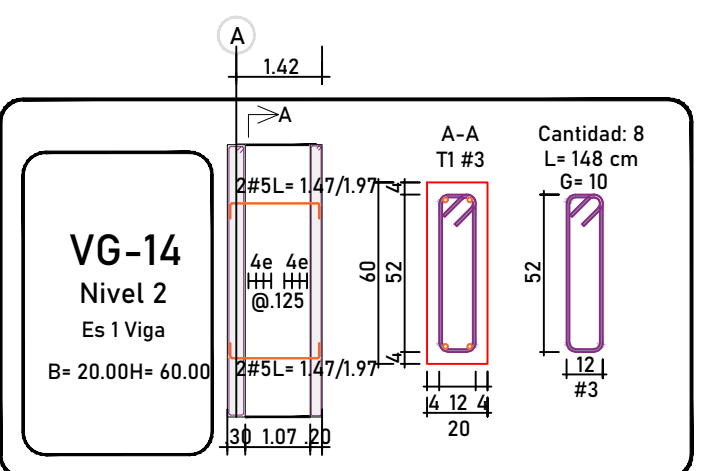
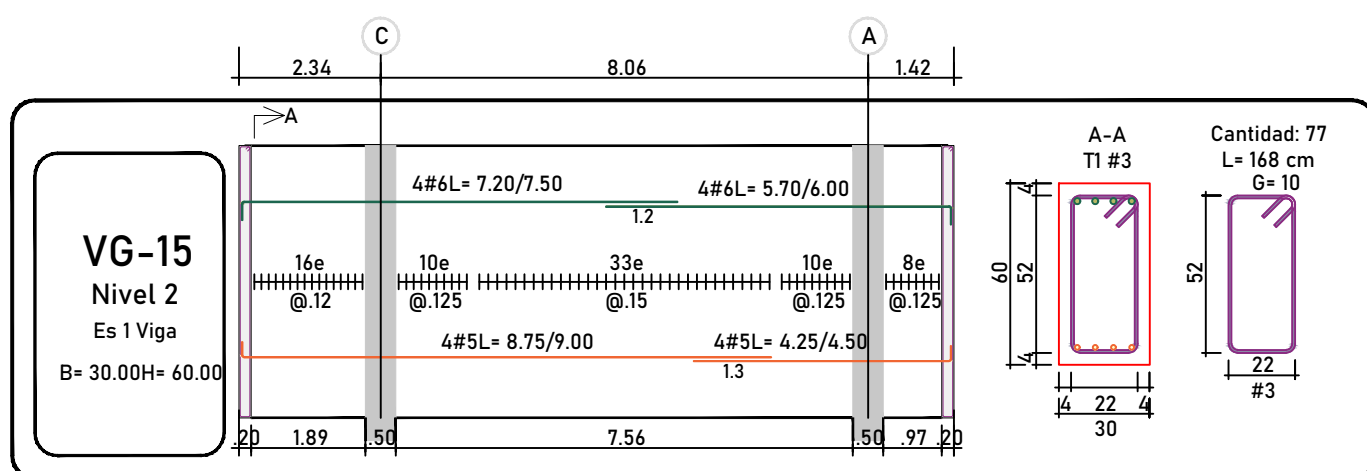
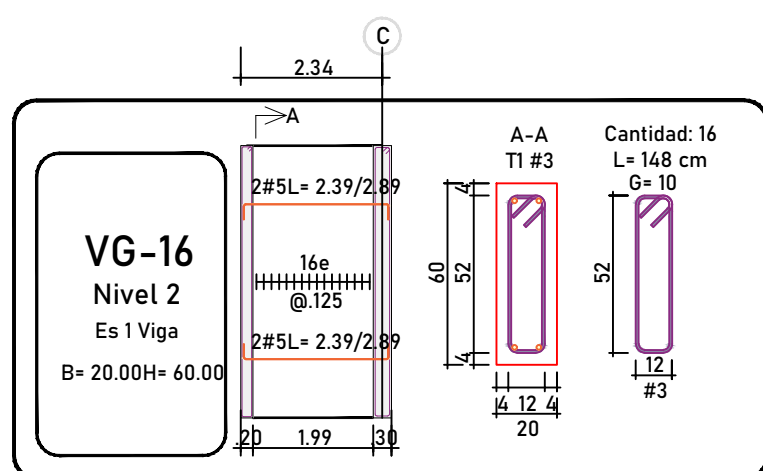
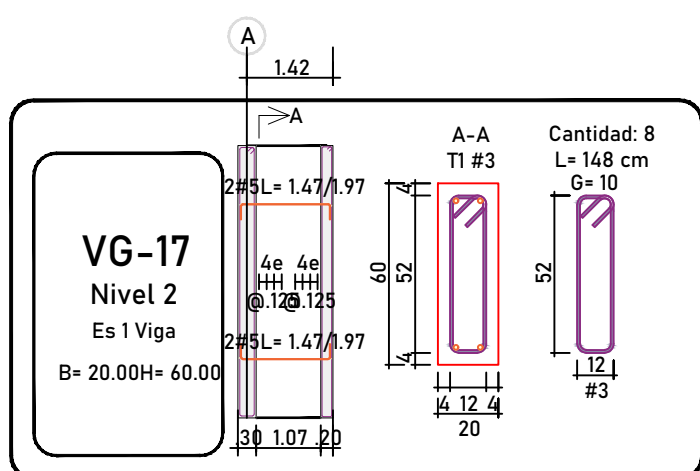
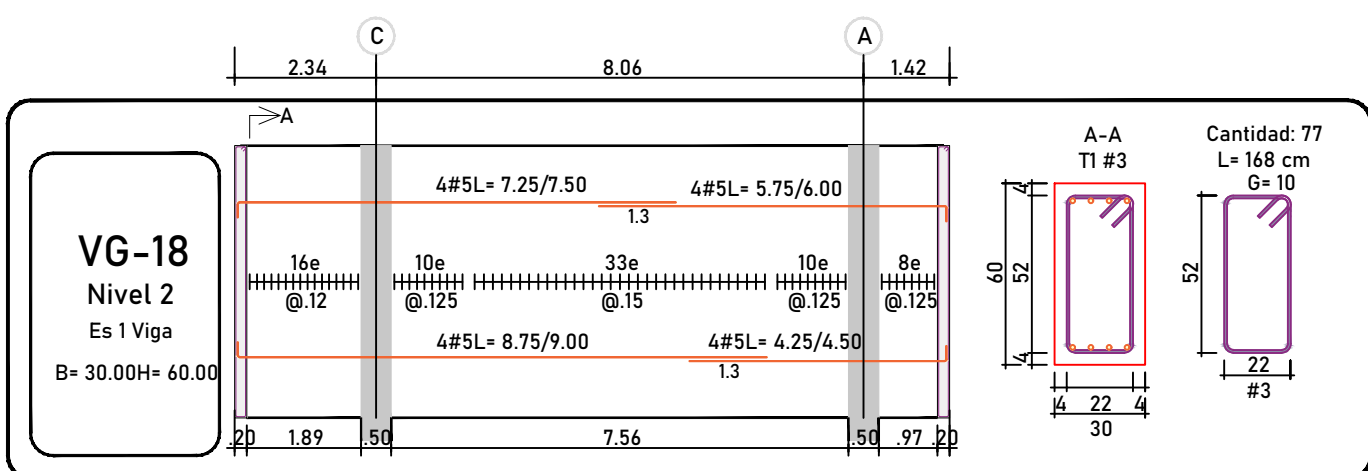
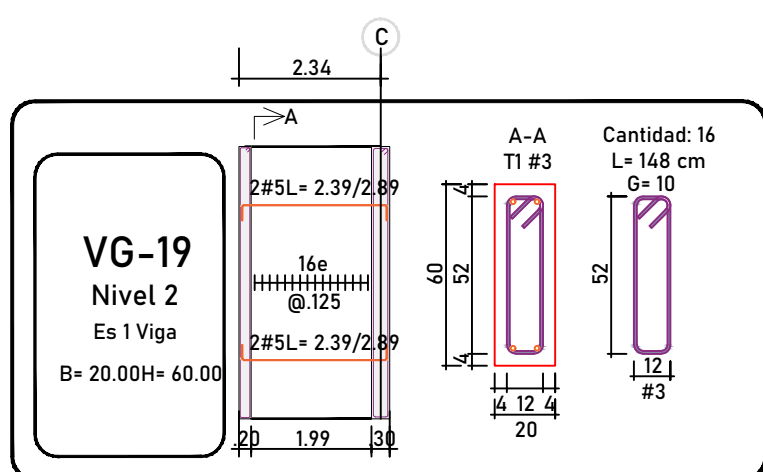
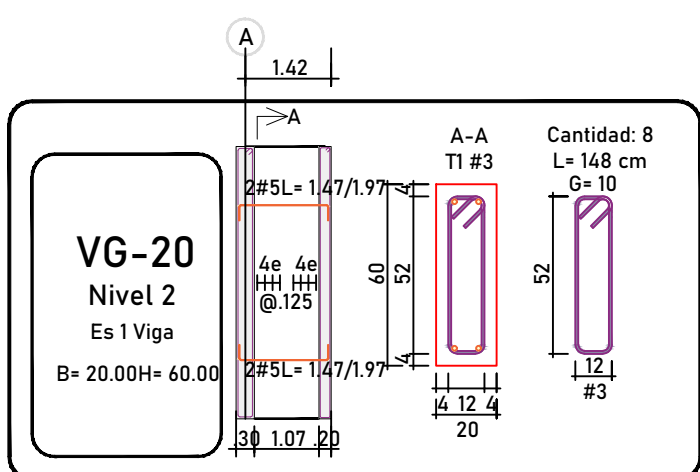
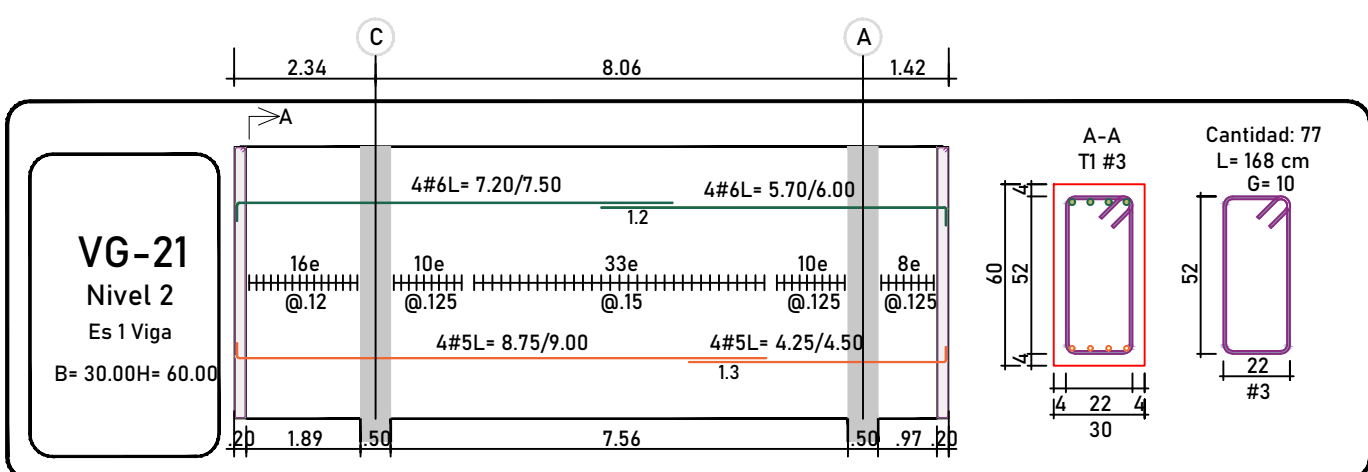
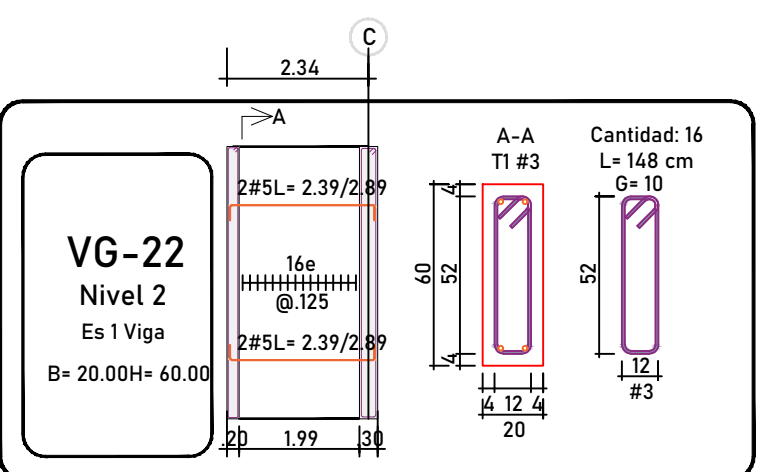
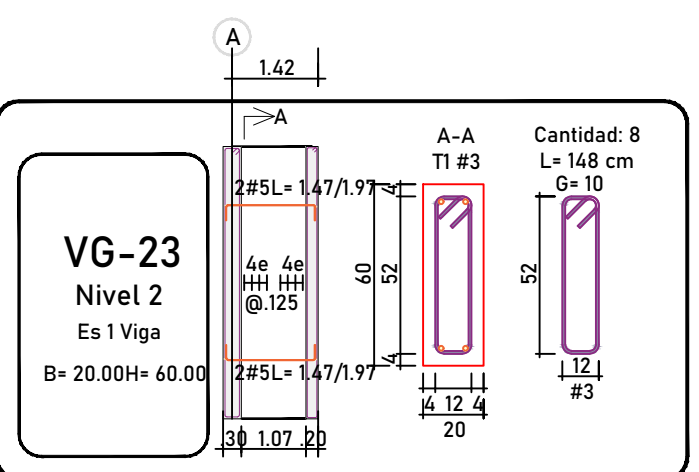
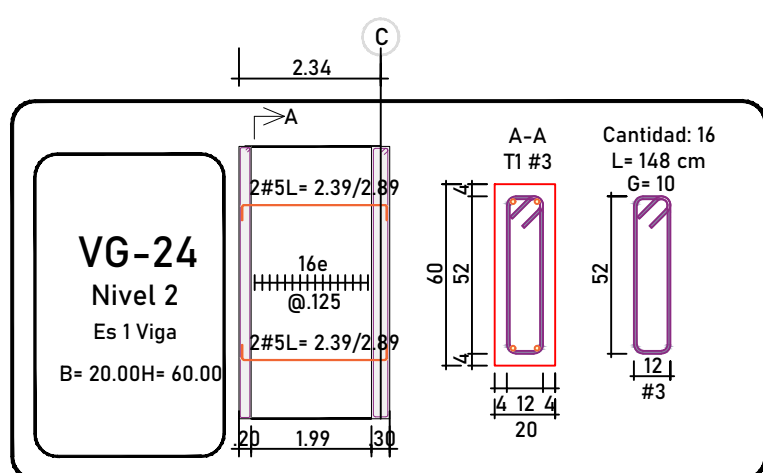
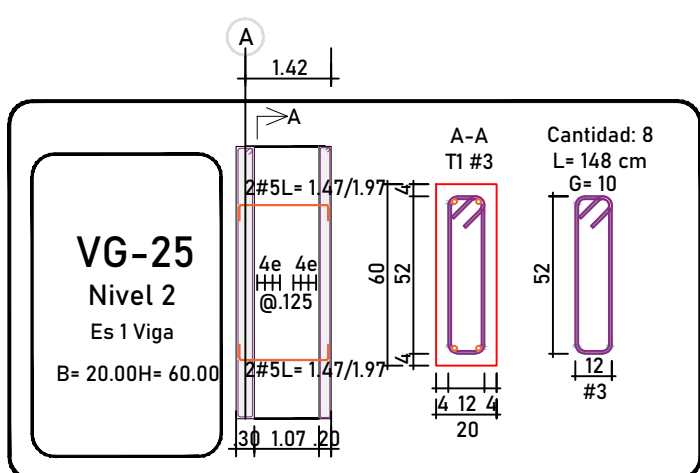


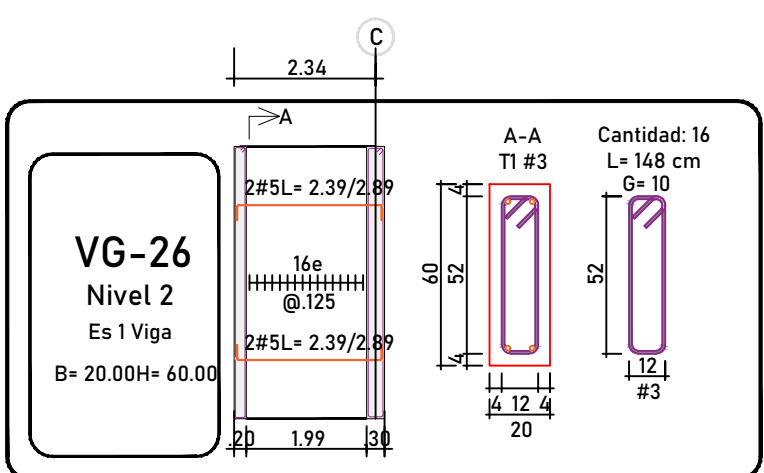

Versión	Fecha	Modificaciones
R1	27-06-25	Emisión Inicial

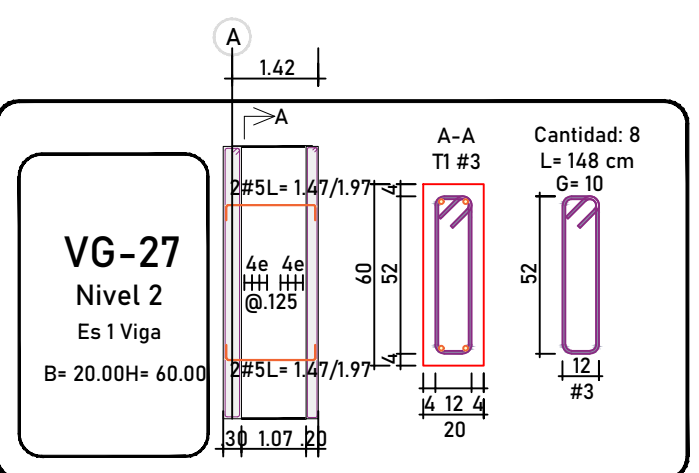

I.E. HECTOR MANUEL VIDES BALLESTEROS
[MÓDULO 5 - POLIVALENTE,
ADMINISTRATIVA Y CENTRO RECURSOS]
REGIDOR, BOLÍVAR

CONTIENE:
DESPIECE DE VIGAS NIVEL 2

DISEÑADOR ESTRUCTURAL:
Manuel Fernando Felizzola
Manuel Fernando Felizzola, Civil
Mat. 021037-0516930 ATL

VºBº REVISOR DISEÑO ESTRUCTURAL:

VºBº INGENIERO GEOTECNISTA:

INGENIERO:

DIBUJANTE:

FECHA:
29/06/2025

ESCALA:
1:125

PLANO ESTRUCTURAL N°
E29