



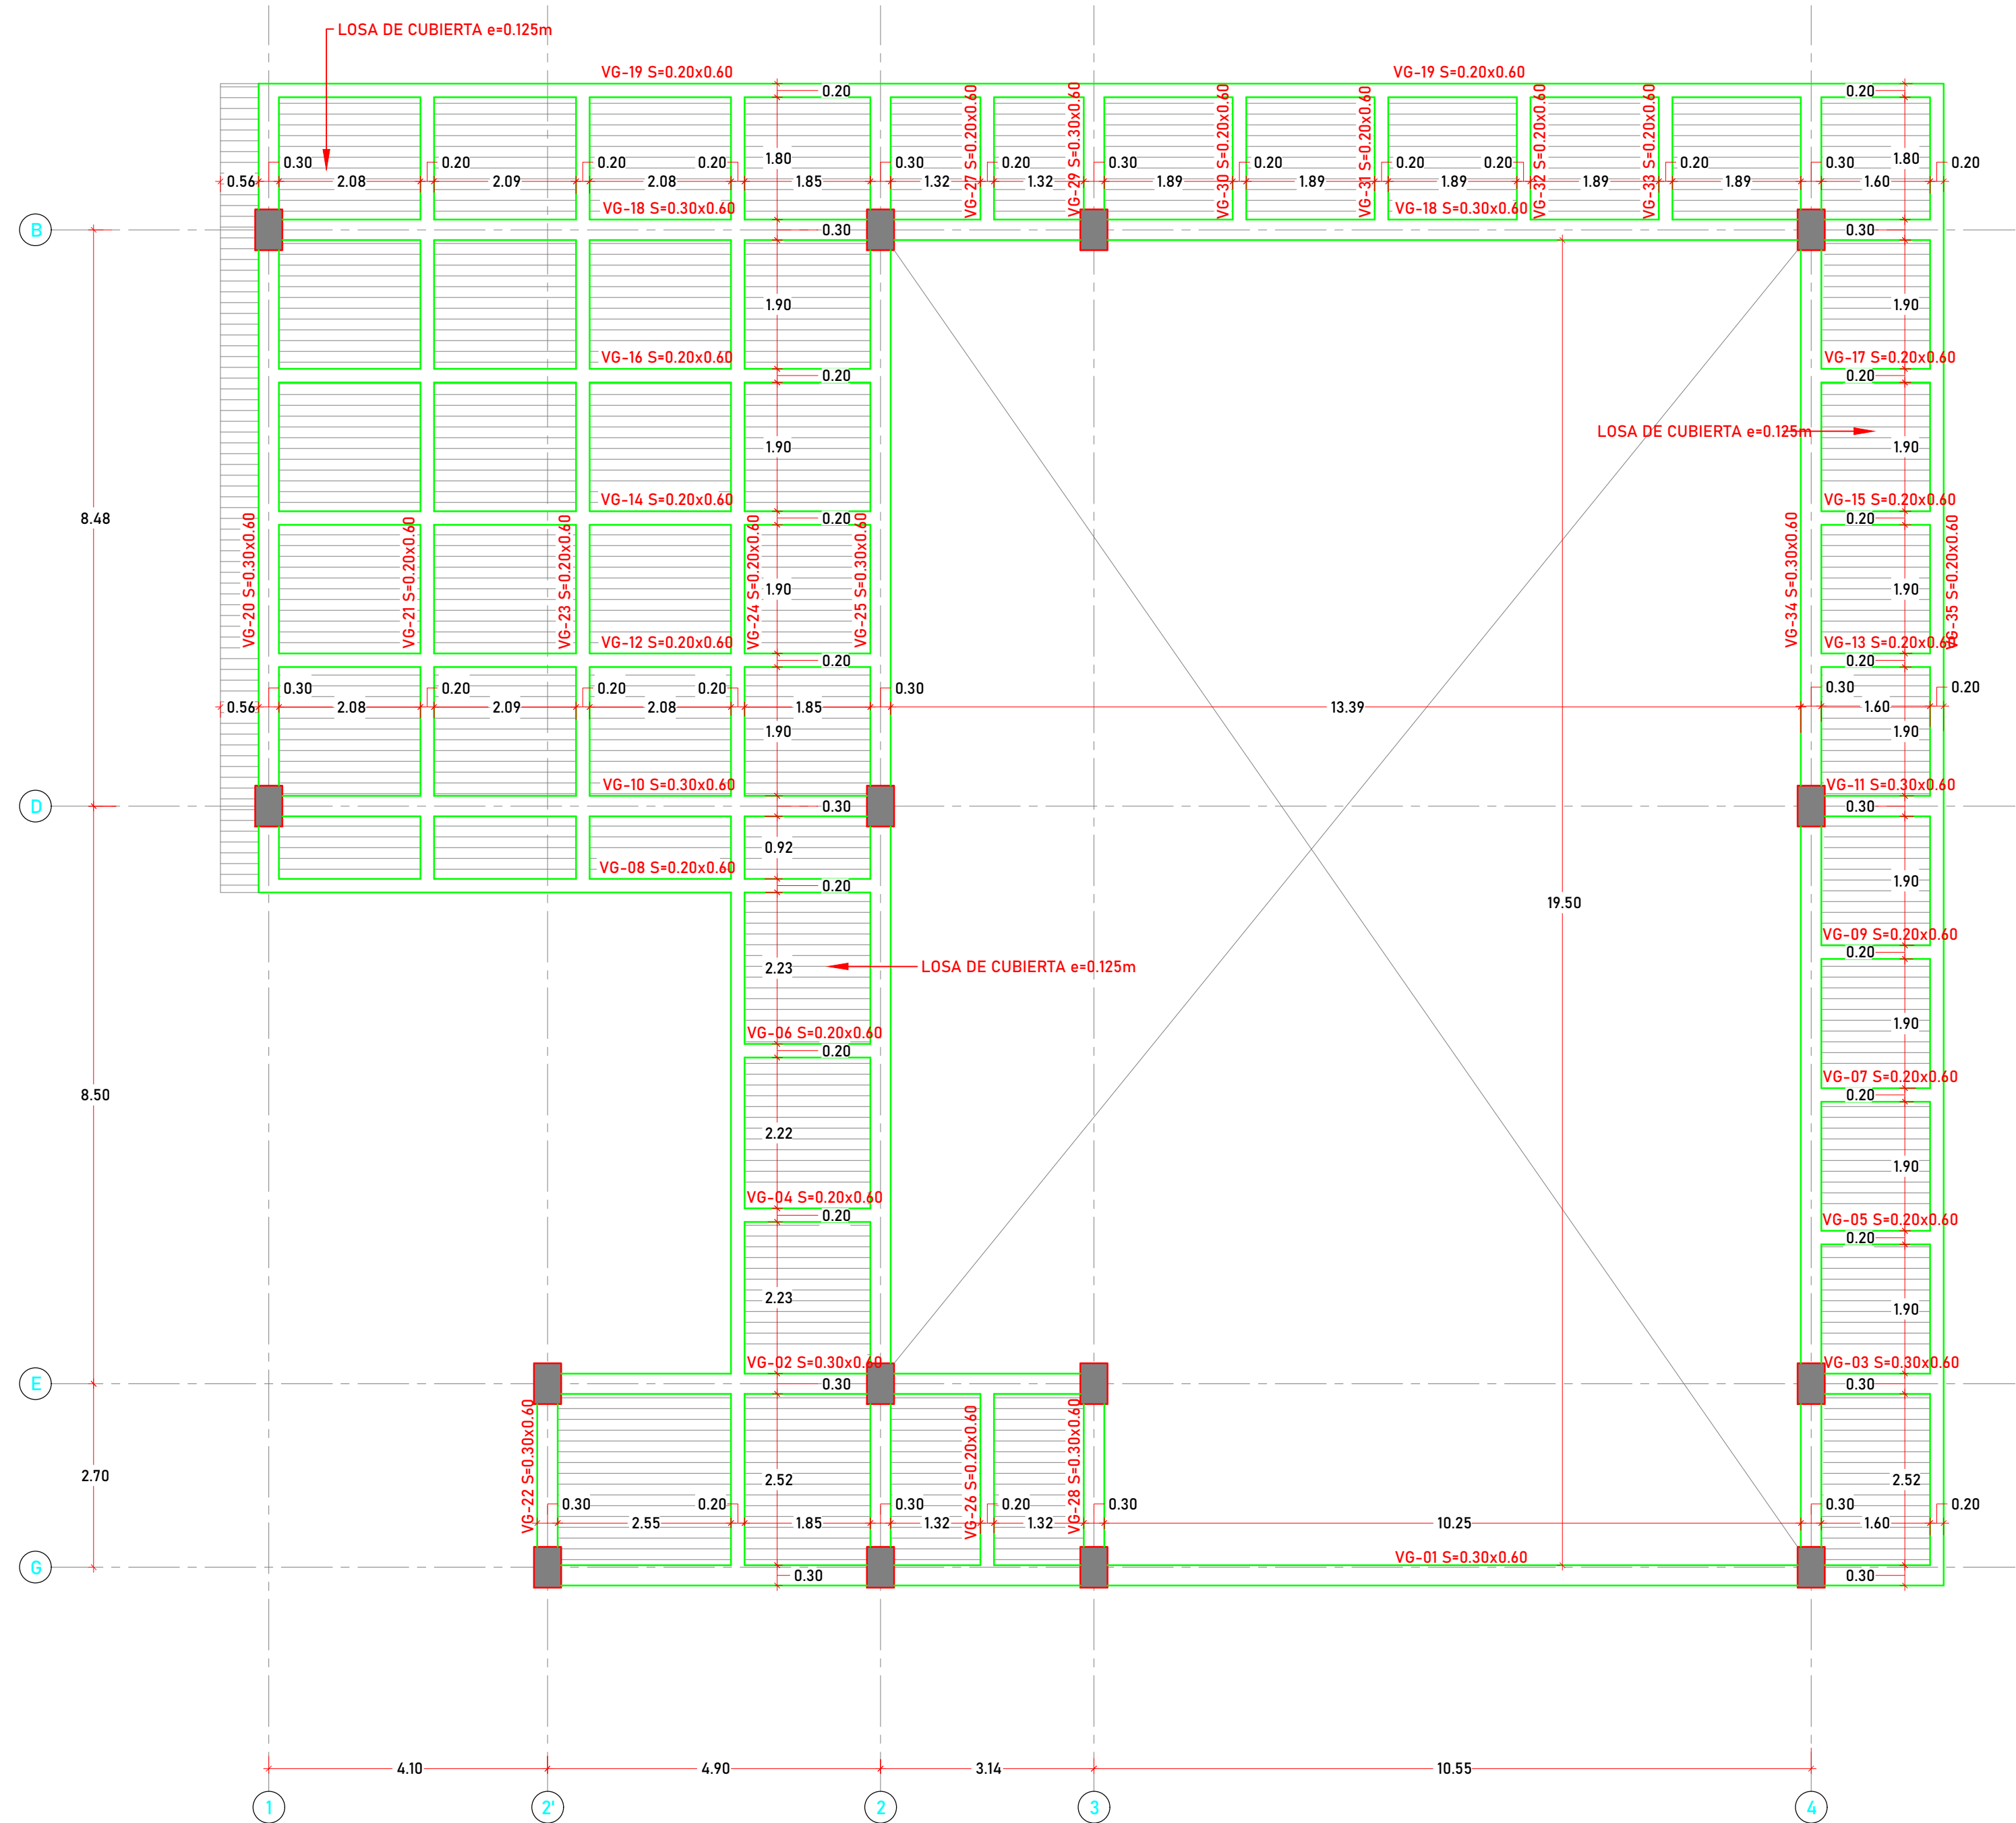


PLANTA NIVEL 2 (N+4.00m) - MÓDULO 6 (COMEDOR ESCOLAR)

Planta
Escala 1 : 75

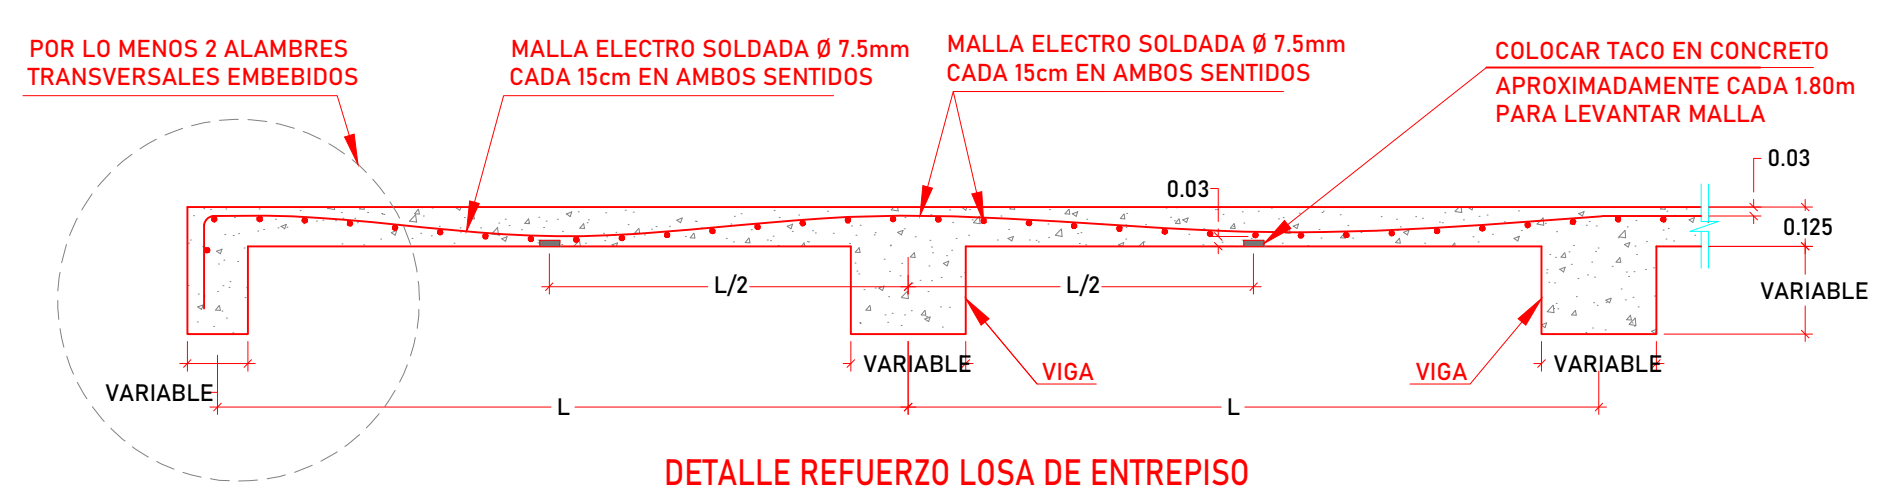


DETALLE REFUERZO LOSA DE ENTREPISO

Corte
Escala 1 : 25

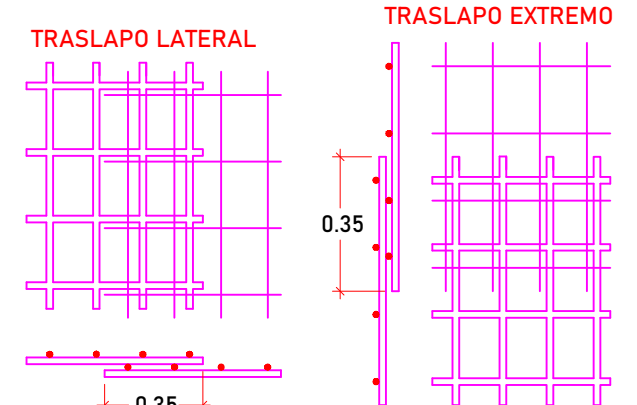

DETALLE TRASLAPO DE MALLA

Detalle
Escala 1 : 25

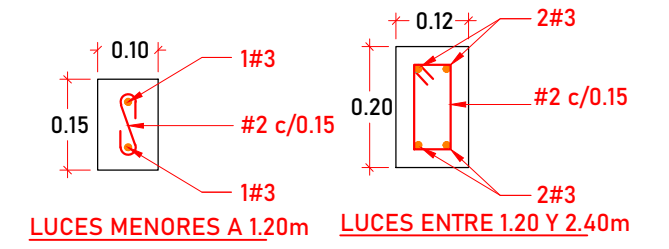

DINTELES DE CONCRETO

CAPACIDAD DE CARGA DE LOS DINTELES: 1.0 METRO DE V
Escala 1 : 12.5



I.E. HECTOR MANUEL VIDES BALLESTEROS
[MÓDULO 6 - COMEDOR ESCOLAR]
REGIDOR, BOLÍVAR

CONTIENE:
PLANTA NIVEL 2 (N+4.00m) Y DETALLES
GENERALES

DISEÑADOR
Manuel Fernando Felizzola
Manuel Fernando Felizzola, Civil
Mat. 021037-0516930 ATL

V°B° REVISOR DISEÑO ESTRUCTURAL:

V°B° INGENIERO GEOTECNISTA:

INGENIERO:
IC. Aníbal E. Gómez AIC. Edgardo Romero R.

FECHA:
30/06/2025

ESCALA:
1:75

PLANO ESTRUCTURAL N°
E34
(31-37) PLANOS ESTRUCTURALES
- MÓDULO 6 - REV 1.DWG

Versión	Fecha	Modificaciones
R1	27-06-25	Emisión Inicial