D-1 DETALLE GUARDAESCOBA AULAS
ESCALA 1:10

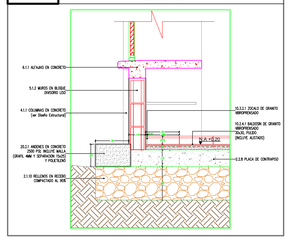

D-2 DETALLE GUARDAESCOBA MEDIA CAÑA
ESCALA 1:10

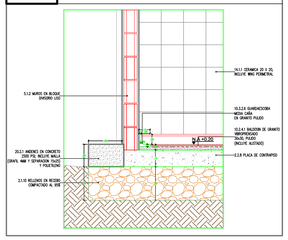

D-3 DETALLE BORDILLO
ESCALA 1:10

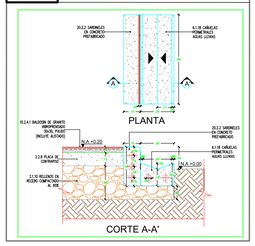

D-2 DETALLE ADOQUIN EXTERIOR
ESCALA 1:10

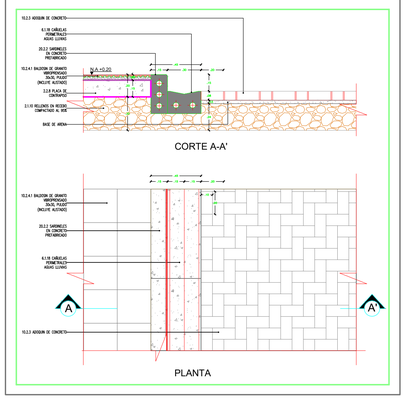

D-3 DETALLE POCETA DE ASEO
ESCALA 1:10

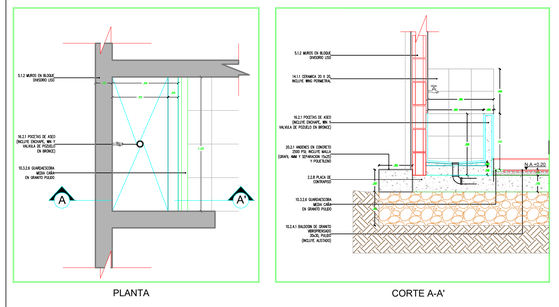

D-4 DETALLE MESON LAVAMANOS
ESCALA 1:20

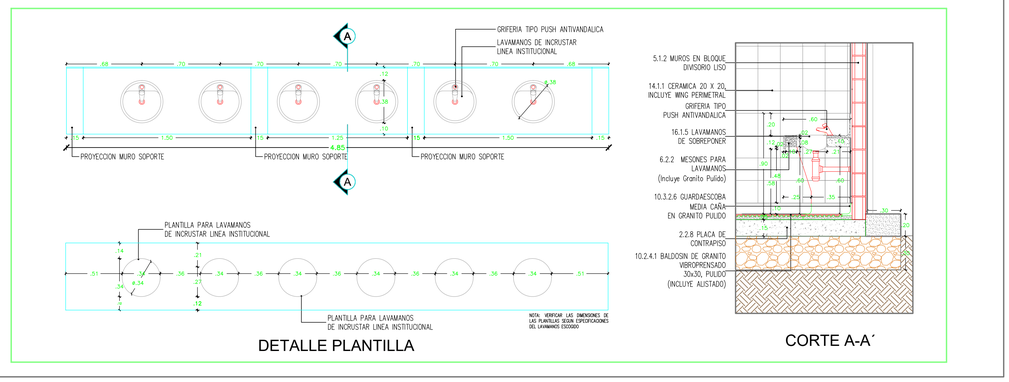

D-5 DETALLE BAÑO DISCAPACITADOS
ESCALA 1:20

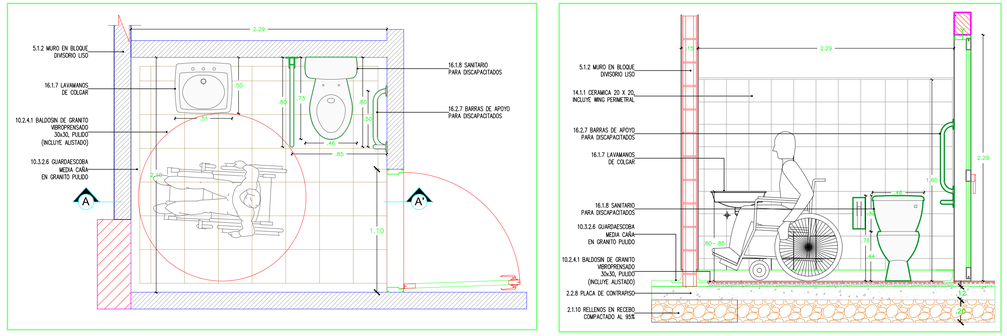

D-6 DETALLE RAMPA DESCENSO ANDENES PARA DISCAPACITADOS
ESCALA 1:20

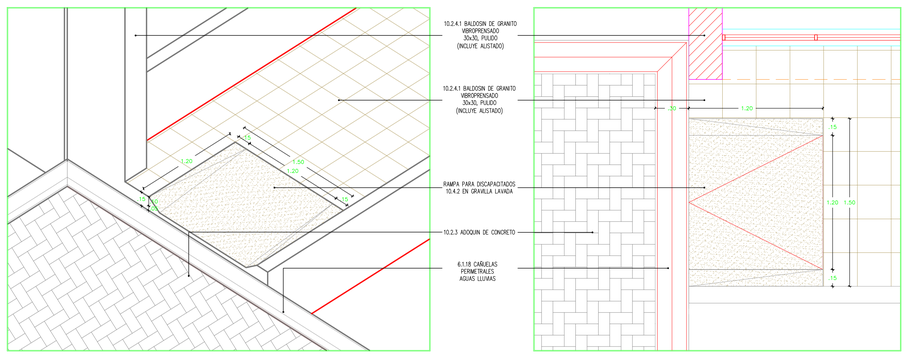

D-7 DETALLE PASAMANOS
ESCALA 1:20

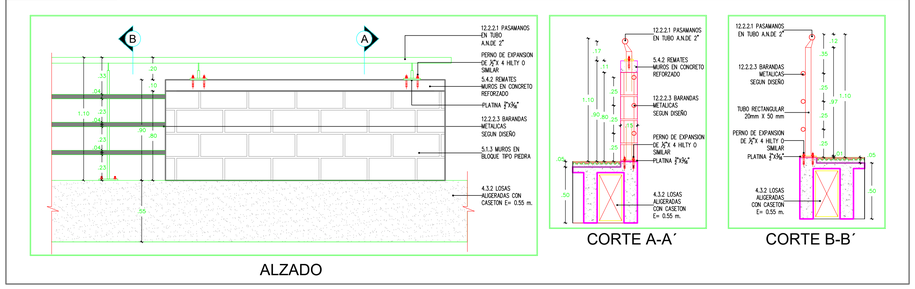

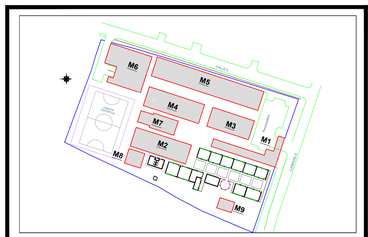

ESPECIFICACIÓN TÉCNICA

Muro en Bloque # 5 de cemento con pañete en motero de cemento 1.4. Estucado con estuco de base cementosa como ESTUKA de Sika o similar.Pintura viniltex de pintuco color blanco buscar datos tecnicos en www.viniltex de pintuco.com

Viga de cimentación en concreto reforzado, según especificaciones en planos estructurales

Columna en cncreto reforzado (ver planos estructurales).

Placa en concreto aligerada con icopor, según especificaciones en planos estructurales

Viga canal en concreto reforzado según lo especificado en planos estructurales.

Teja ECONOROOF panelmet. Ver y seguir ficha técnica del fabricante, pagina www.panelmet.com Color indicado en el plano

Estructura de cubierta en Viga IP y perfilaría PAG según lo especificado en los planos de diseños estructurales.

Remate caballete articulado recto producido por PANELMET . Ver y seguir ficha tecnica del fabricante Pagina :www.panelmet.com.ver sugerencia arquitectónica

Plantilla en concreto de 3000 psi con espesor de 10 cms. con juntas cada metro y acabada con llana metalica

Piso pared Natal blanco 20,5 X 20,5 cm de Corona. Ref.000010011. Ver y seguir ficha técnica del fabricante, pagina http://www.corona.com.co/web/Corona/Catalog/Product/Banos/Paredes/Planos/000010011

Lavamanos de colgar línea Acuacer de Corona o similar. Ref.07339, Color 100 blanco. Ver y seguir ficha técnica del fabricante, pagina www.corona.com.co

Sanitario línea institucional de corona Sanitario Infantil Ref. 30199 o similar color blanco 100. Ver y seguir ficha técnica del fabricante, pagina www.corona.com.co

Firma Consultora

COA DISEÑO E INGENIERIA

CONTIENE
DETALLES
DE PUERTAS

ALCALDÍA MUNICIPAL DE
REGIDOR
DEPARTAMENTO DE BOLÍVAR

Nombre del Proyecto:
CONSTRUCCIÓN DE INFRAESTRUCTURA ESCOLAR EN LA INSTITUCIÓN EDUCATIVA HECTOR MANUEL VIDES BALLESTEROS - MUNICIPIO DE REGIDOR, DEPARTAMENTO DE BOLÍVAR

Diseñador Arquitectónico:
Arq. JUAN C. DE HOYOS MONTIEL
Mat. Profesional: A37472022-1143400906

REVISIONES Y/O MODIFICACIONES

FECHA	TEMA REVISADO O ACTUALIZADO	RESPONSABLE

Escala:
Indicadas

Fecha: Mayo 2025

Plancha Nº:
ARQ-13
MÓDULO 1