


CUADRO DE PUERTAS

P-1


PUERTA 1

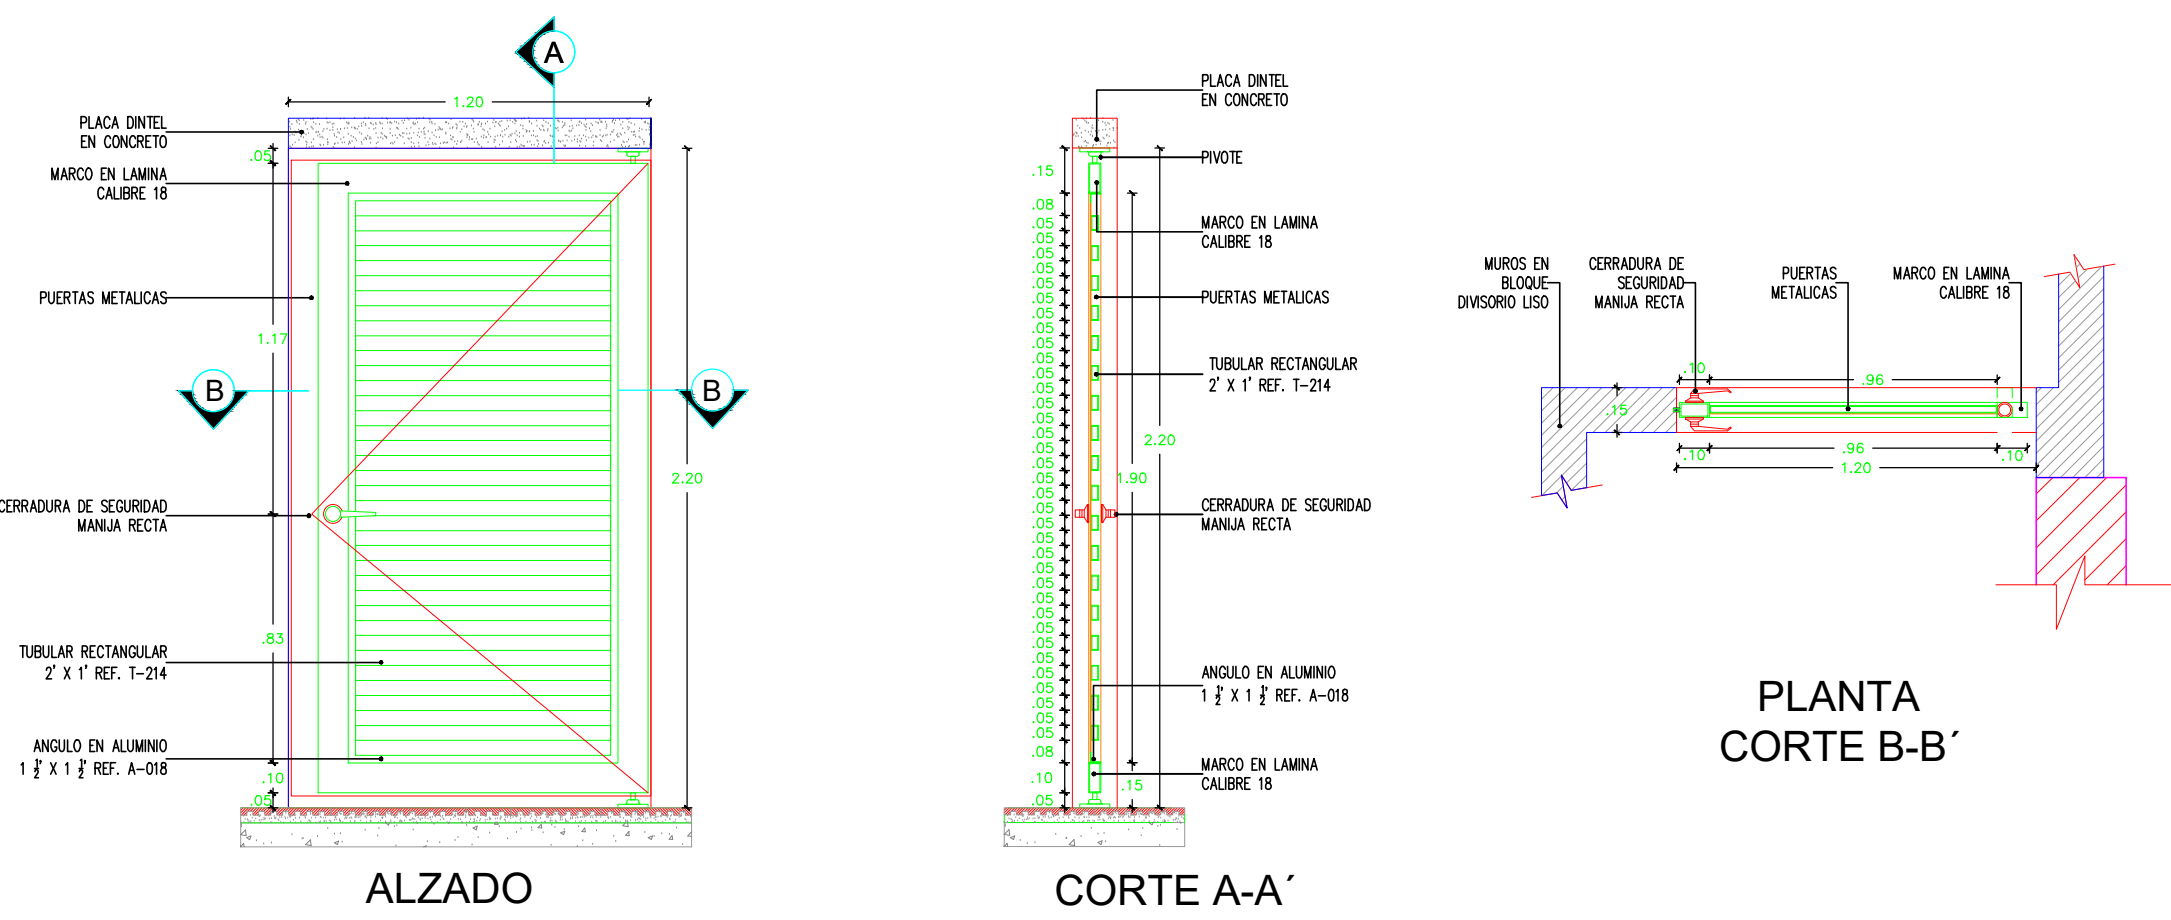

UBICACION	LUZ (A)	ALTO (H)	ESPESOR (C)	CANTIDAD	APERTURA IZQ DER	CERRADURA	OBSERVACIONES
PUERTA ACCESO PRINCIPAL AULAS Y LABORATORIO	1.20	2.20	0.05		X X	CHAPA DE SEGURIDAD TIPO MANIJA RECTA	PUERTA EN LAMINA CAL. 18 CON ESTRUCTURA INTERIOR TIPO REJA EN ALUMINIO, SIN MARCO, SISTEMA DE APERTURA PIVOTE APERTURA HACIA EXTERIOR DE AULAS Y LABORATORIOS

P-4


PUERTA 4

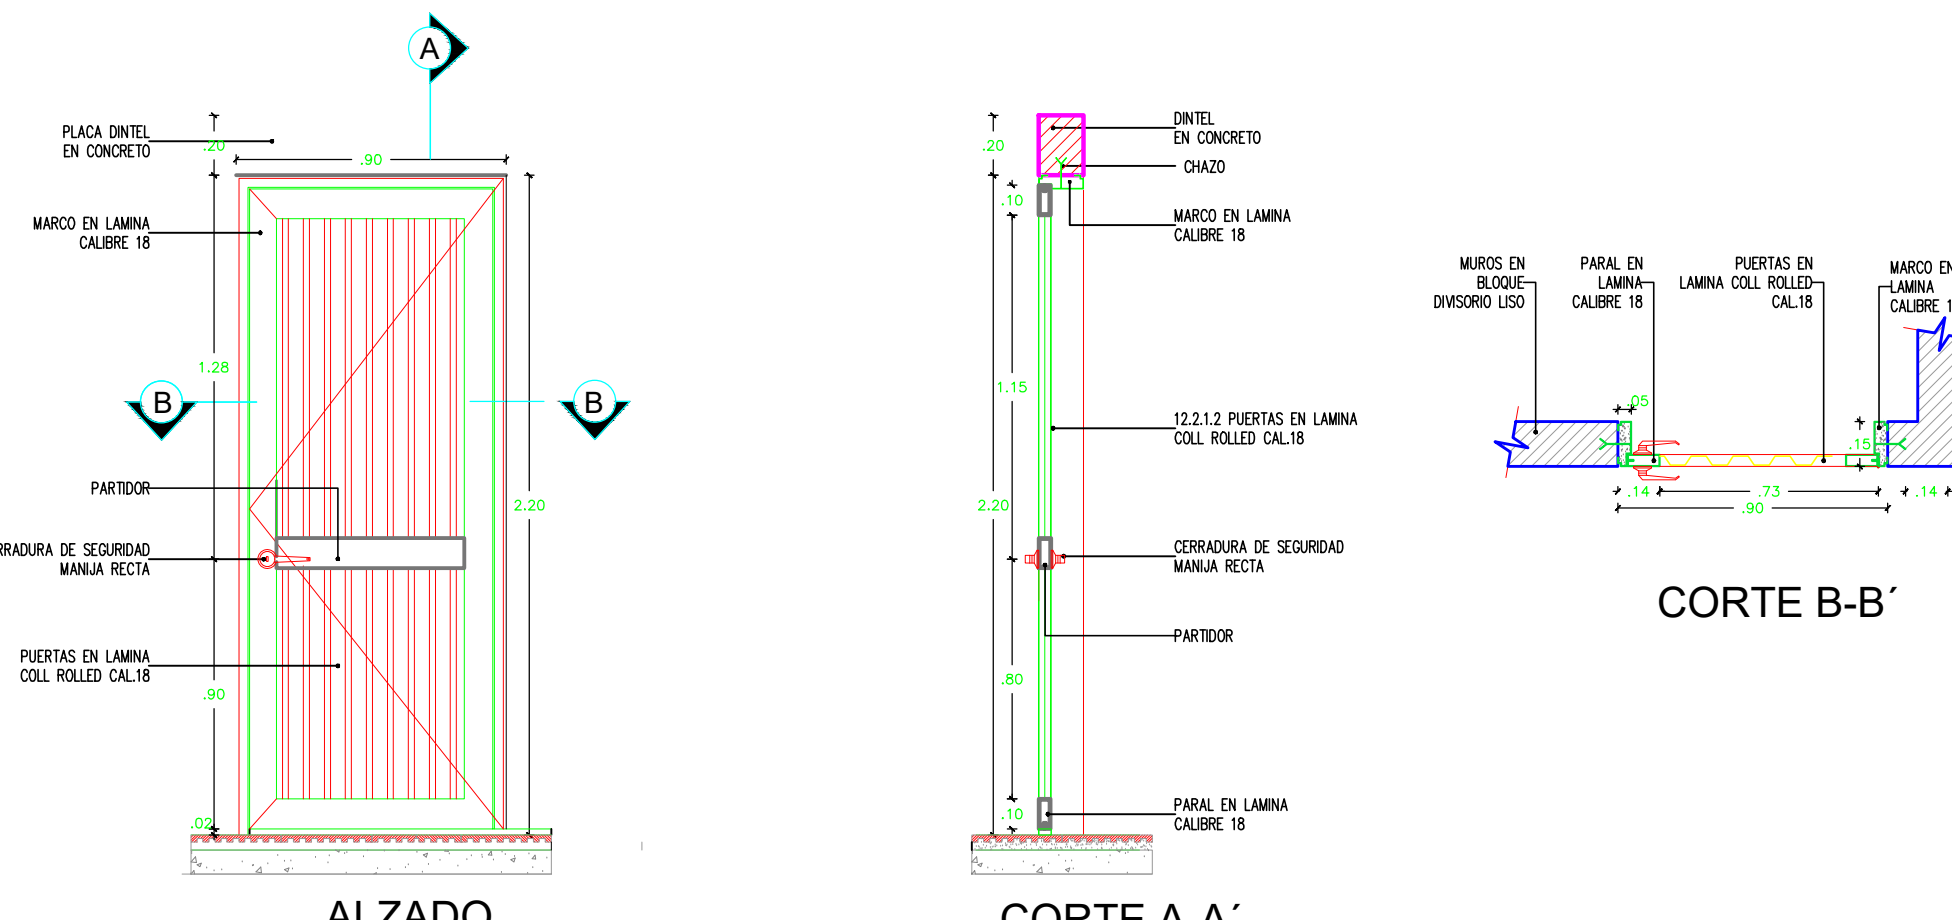

UBICACION	LUZ (A)	ALTO (H)	ESPESOR (C)	CANTIDAD	APERTURA IZQ DER	CERRADURA	OBSERVACIONES
PUERTA OFICINAS, UNIDAD ADMINISTRATIVA	0.90	2.20	0.04		X X	CHAPA DE SEGURIDAD TIPO MANIJA RECTA	PUERTA Y MARCO EN LAMINA CAL. 18

P-2


PUERTA 2

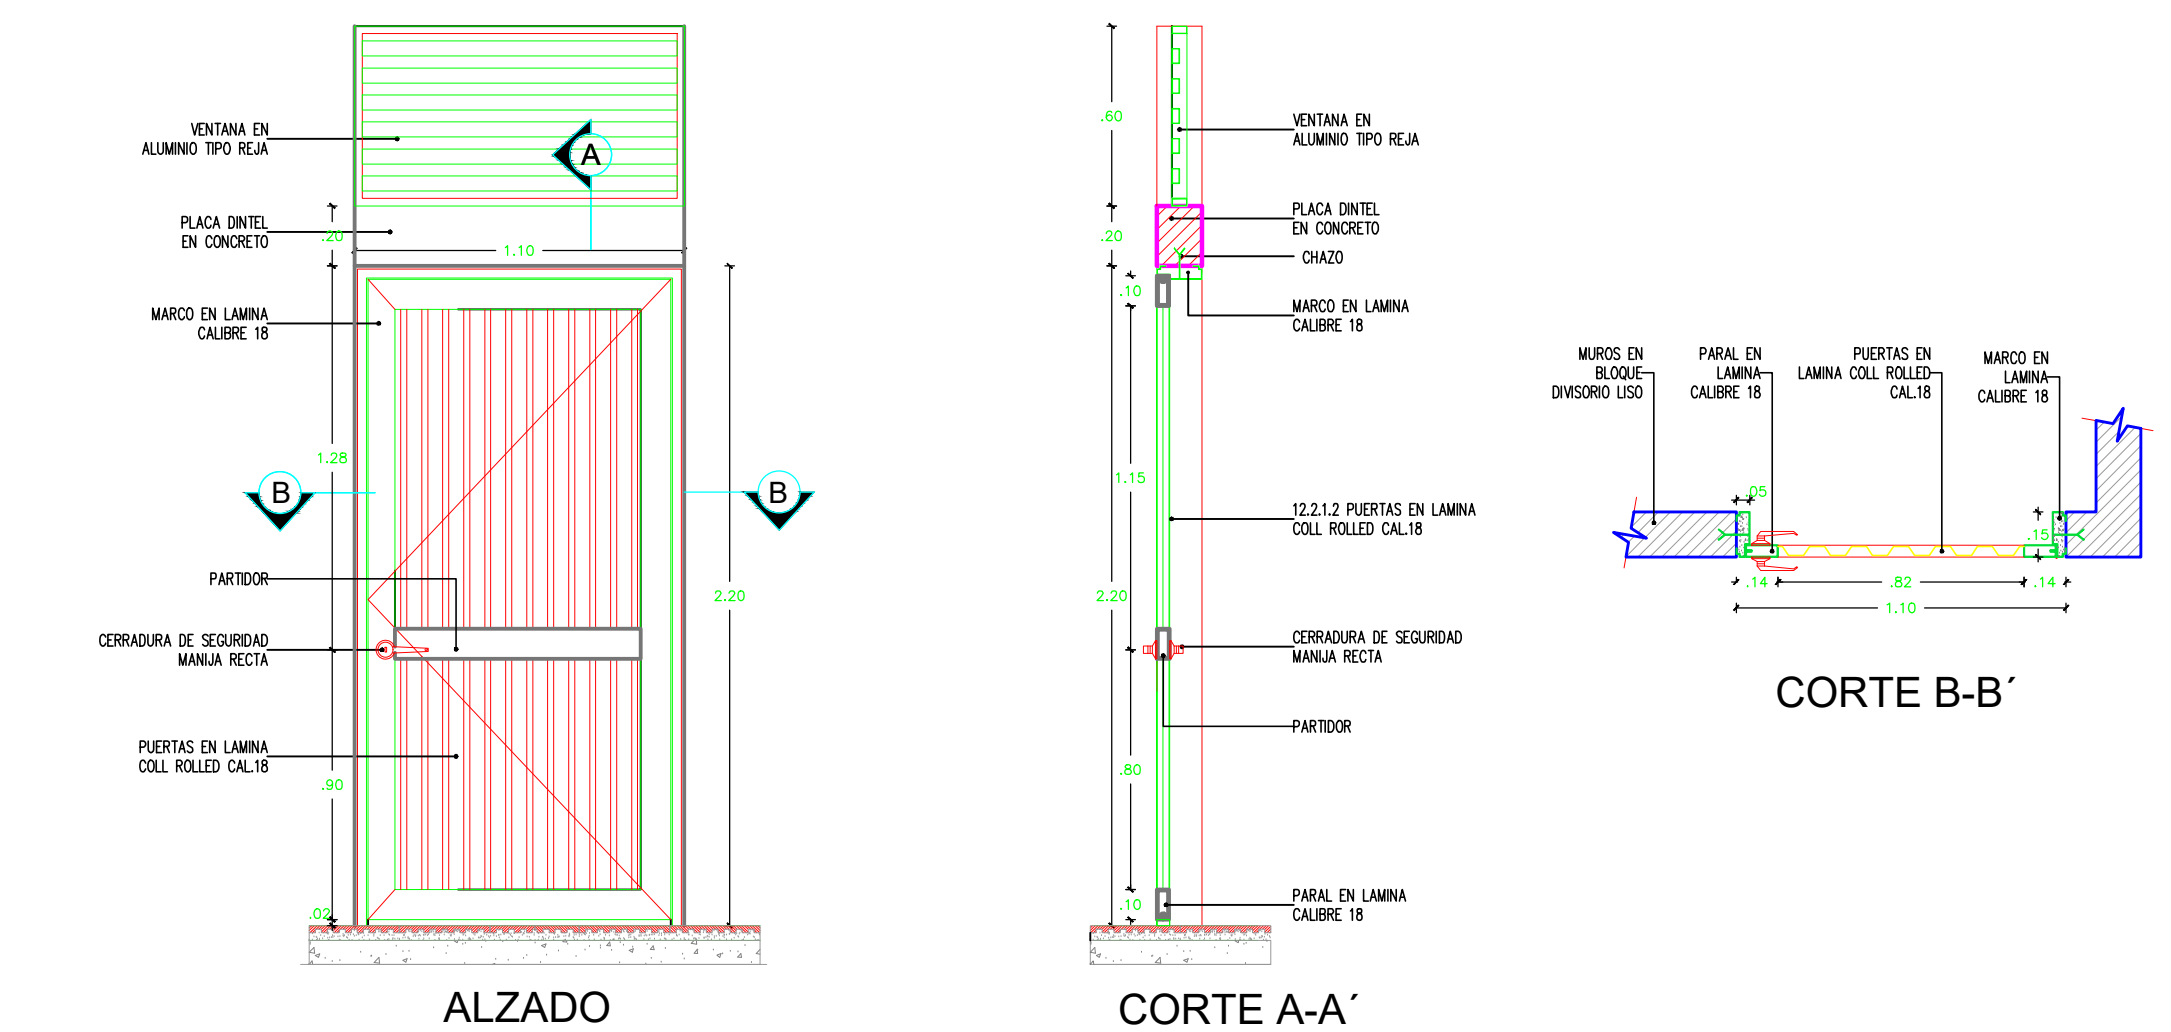

UBICACION	LUZ (A)	ALTO (H)	ESPESOR (C)	CANTIDAD	APERTURA IZQ DER	CERRADURA	OBSERVACIONES
PUERTA BATERIA, SANITARIAS, BAÑO DISCAPACITADOS Y BODEGA LABORATORIO	1.10	2.20	0.04		X X	CHAPA DE SEGURIDAD TIPO MANIJA RECTA	PUERTA Y MARCO EN LAMINA CAL. 18

P-5


PUERTA 5

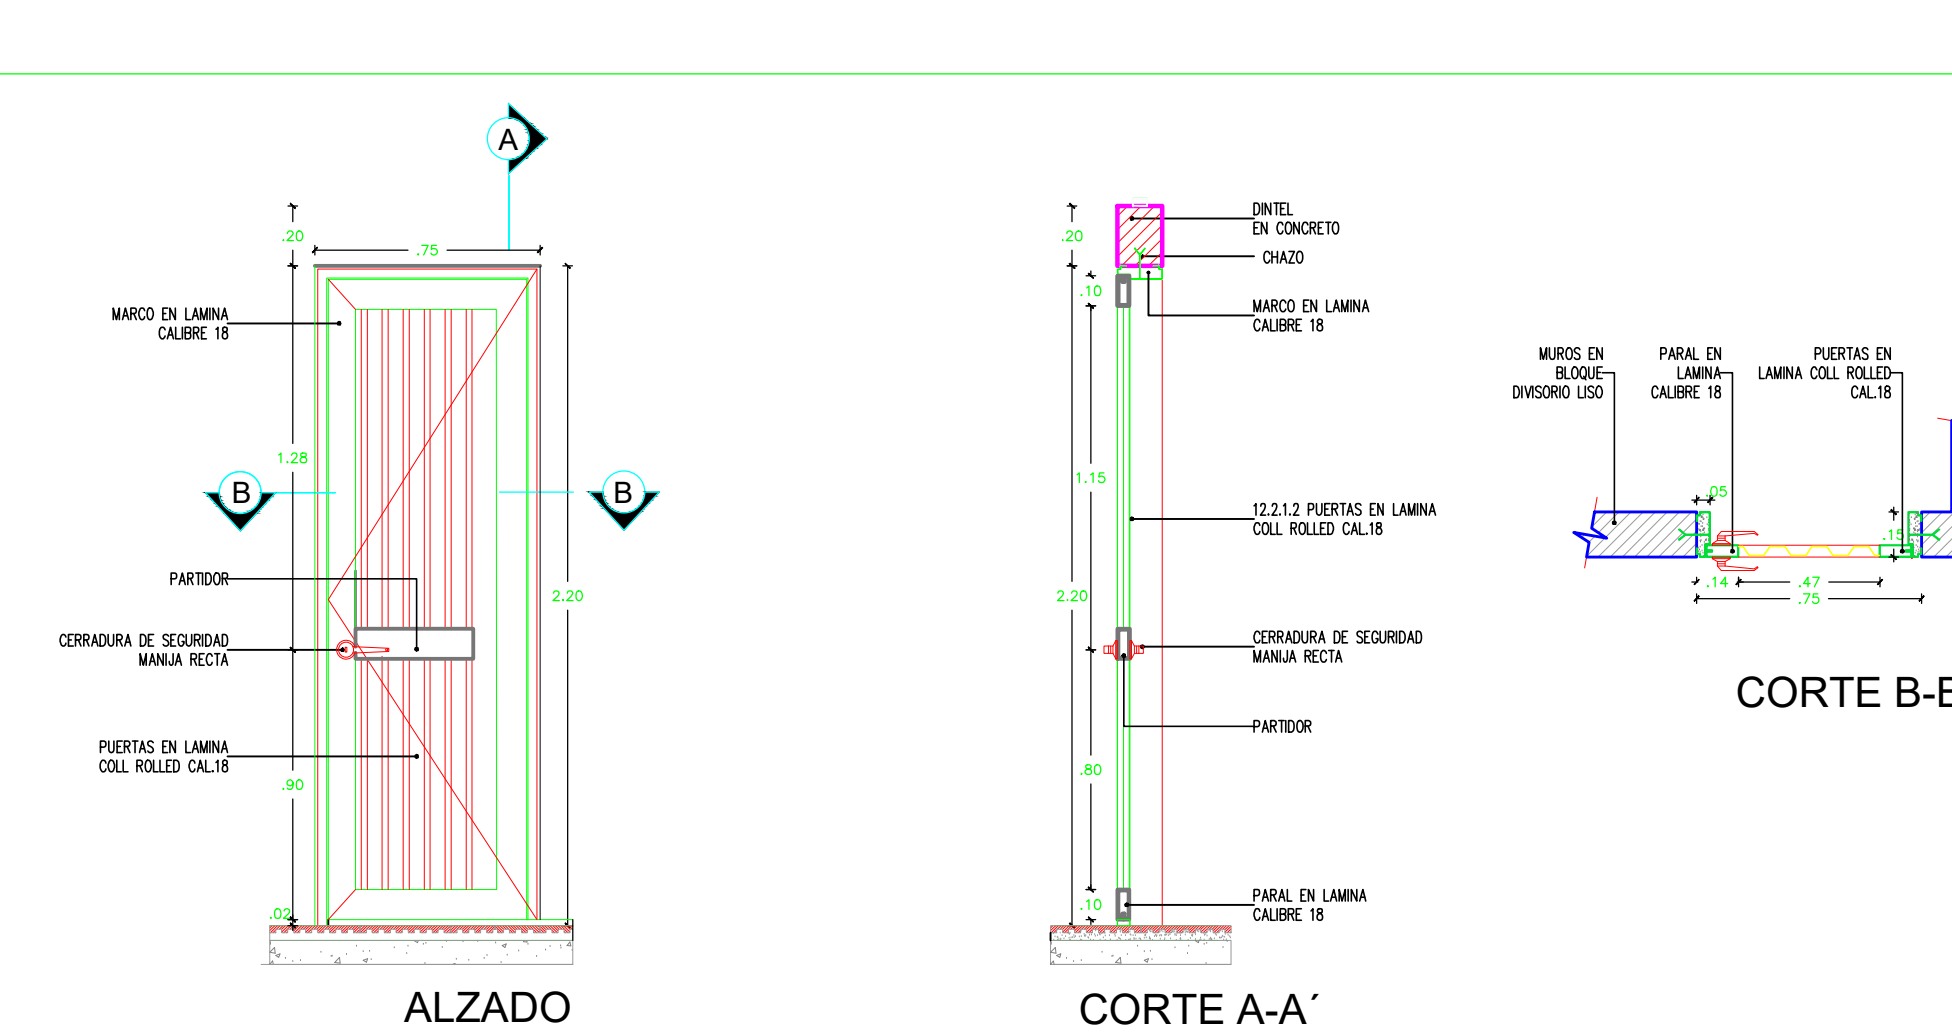

UBICACION	LUZ (A)	ALTO (H)	ESPESOR (C)	CANTIDAD	APERTURA IZQ DER	CERRADURA	OBSERVACIONES
PUERTA BAÑO OFICINAS, UNIDAD ADMINISTRATIVA	0.75	2.20	0.04		X X	CHAPA DE SEGURIDAD TIPO MANIJA RECTA	PUERTA Y MARCO EN LAMINA CAL. 18

P-3


PUERTA 3

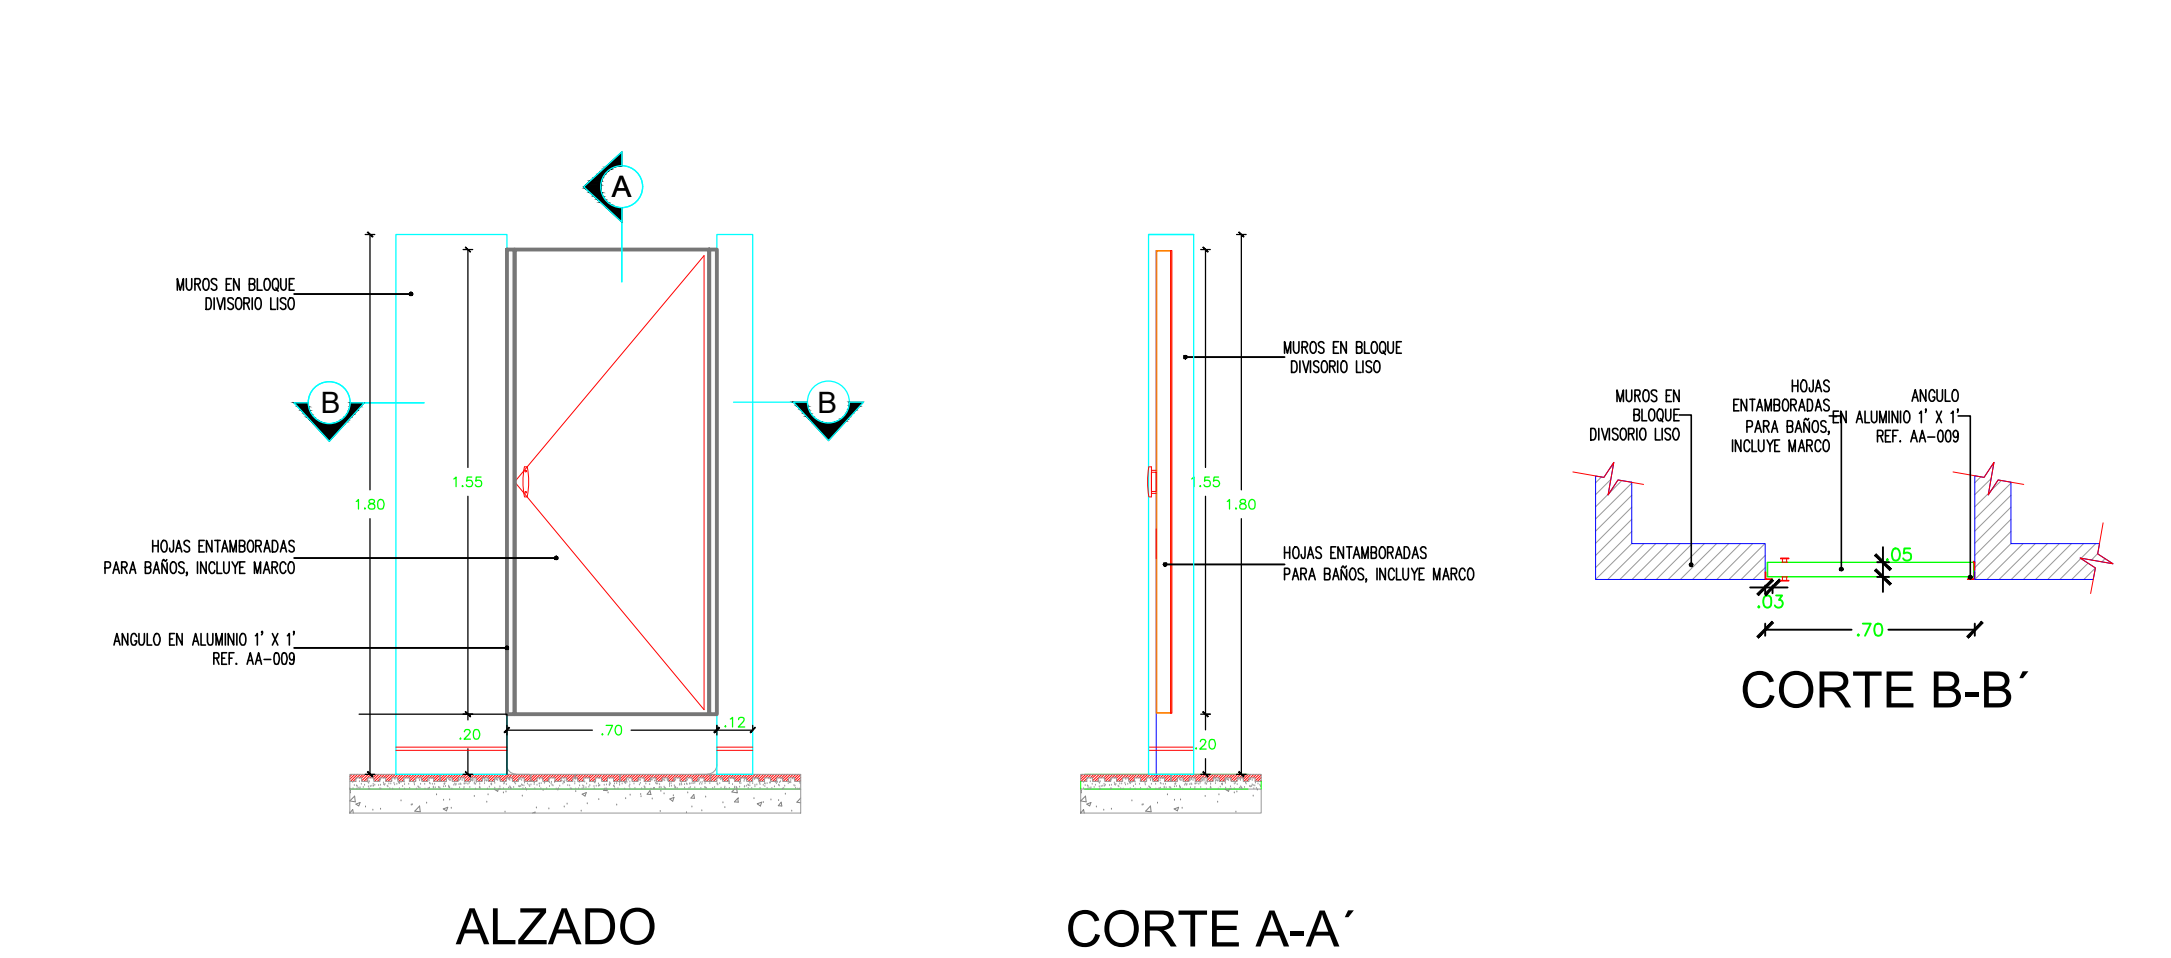

UBICACION	LUZ (A)	ALTO (H)	ESPESOR (C)	CANTIDAD	APERTURA IZQ DER	CERRADURA	OBSERVACIONES
PUERTA NAVE BAÑOS	0.70	1.55	0.05		X X	PASADOR SENCILLO	PUERTA ENTAMBORADA EN LAMINA CAL. 18, CON MARCO EN ANGULO METALICO (SOLO EN LATERALES)

P-6

PUERTA 8

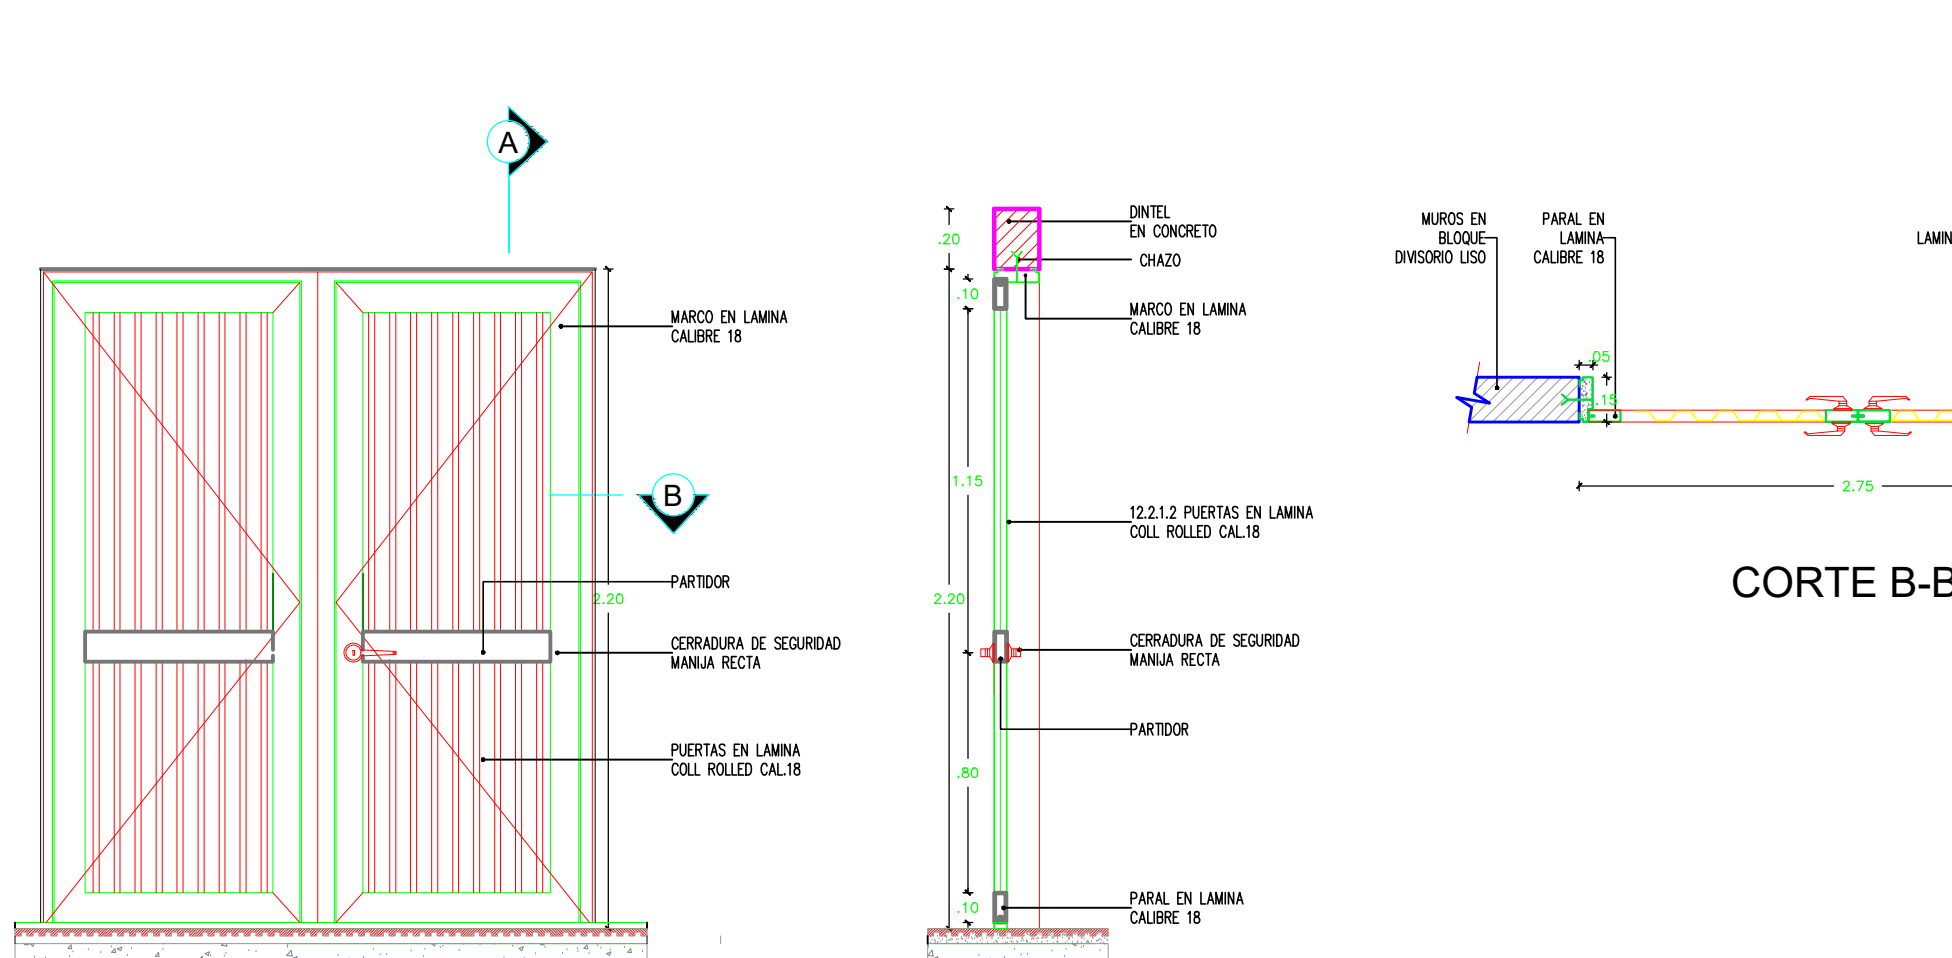

UBICACION	LUZ (A)	ALTO (H)	ESPESOR (C)	CANTIDAD	APERTURA IZQ DER	CERRADURA	OBSERVACIONES
PUERTA PRINCIPAL DE ACCESO COMEDOR ESCOLAR	2.75	2.20	0.04		X X	CHAPA DE SEGURIDAD TIPO MANIJA RECTA	PUERTA Y MARCO EN LAMINA CAL. 18

ESPECIFICACIÓN TÉCNICA

Muro en Bloque # 5 de cemento con pañete en motero de cemento 1.4. Estucado con estuco de base cementosa como ESTUKA de Sika o similar. Pintura vinilite de pintuco color blanco buscar datos tecnicos en www.vinilite.com

Viga de cimentación en concreto reforzado, según especificaciones en planos estructurales

Columna en concreto reforzado (ver planos estructurales)

Placa en concreto aligerada con icopor, según especificaciones en planos estructurales

Viga canal en concreto reforzado según lo especificado en planos estructurales.

Teja ECONOROOF panelmet. Ver y seguir ficha técnica del fabricante, pagina www.panelmet.com Color indicado en el plano

Estructura de cubierta en Viga IP y perfilaría PAG según lo especificado en los planos de diseños estructurales.

Remate caballete articulado recto producido por PANELMET. Ver y seguir ficha tecnica del fabricante Pagina. www.panelmet.com. ver sugerencia arquitectónica

Plantilla en concreto de 3000 psi con espesor de 10 cms. con juntas cada metro y acabada con llana metalica

Piso pared Natal blanco 20.5 X 20.5 cm de Corona. Ref.000010011. Ver y seguir ficha técnica del fabricante, pagina <http://www.corona.com.co/web/Corona/Catalog/P/roduct/Banos/Paredes/Planos/000010011>

Lavamanos de colgar línea Acuacer de Corona o similar. Ref.07339, Color 100 blanco. Ver y seguir ficha técnica del fabricante, pagina www.corona.com.co

Sanitario línea institucional de corona Sanitario Infantil Ref. 30199 o similar color blanco 100. Ver y seguir ficha técnica del fabricante, pagina www.corona.com.co

Firma Consultora



CONTIENE
DETALLES
DE PUERTAS



ALCALDÍA MUNICIPAL DE
REGIDOR
DEPARTAMENTO DE BOLÍVAR

Nombre del Proyecto:

CONSTRUCCIÓN DE INFRAESTRUCTURA
ESCOLAR EN LA INSTITUCIÓN EDUCATIVA
HECTOR MANUEL VIDES BALLESTEROS -
MUNICIPIO DE REGIDOR, DEPARTAMENTO DE
BOLÍVAR

Diseñador Arquitectónico:

Arq. JUAN C. DE HOYOS MONTIEL
Mat. Profesional: A37472022-1143400906

REVISIONES Y/O MODIFICACIONES

FECHA	TEMA REVISADO O ACTUALIZADO	RESPONSABLE

Escala:

Indicadas

Fecha: Mayo 2025

Plancha Nº:

ARQ-12
MÓDULO 1