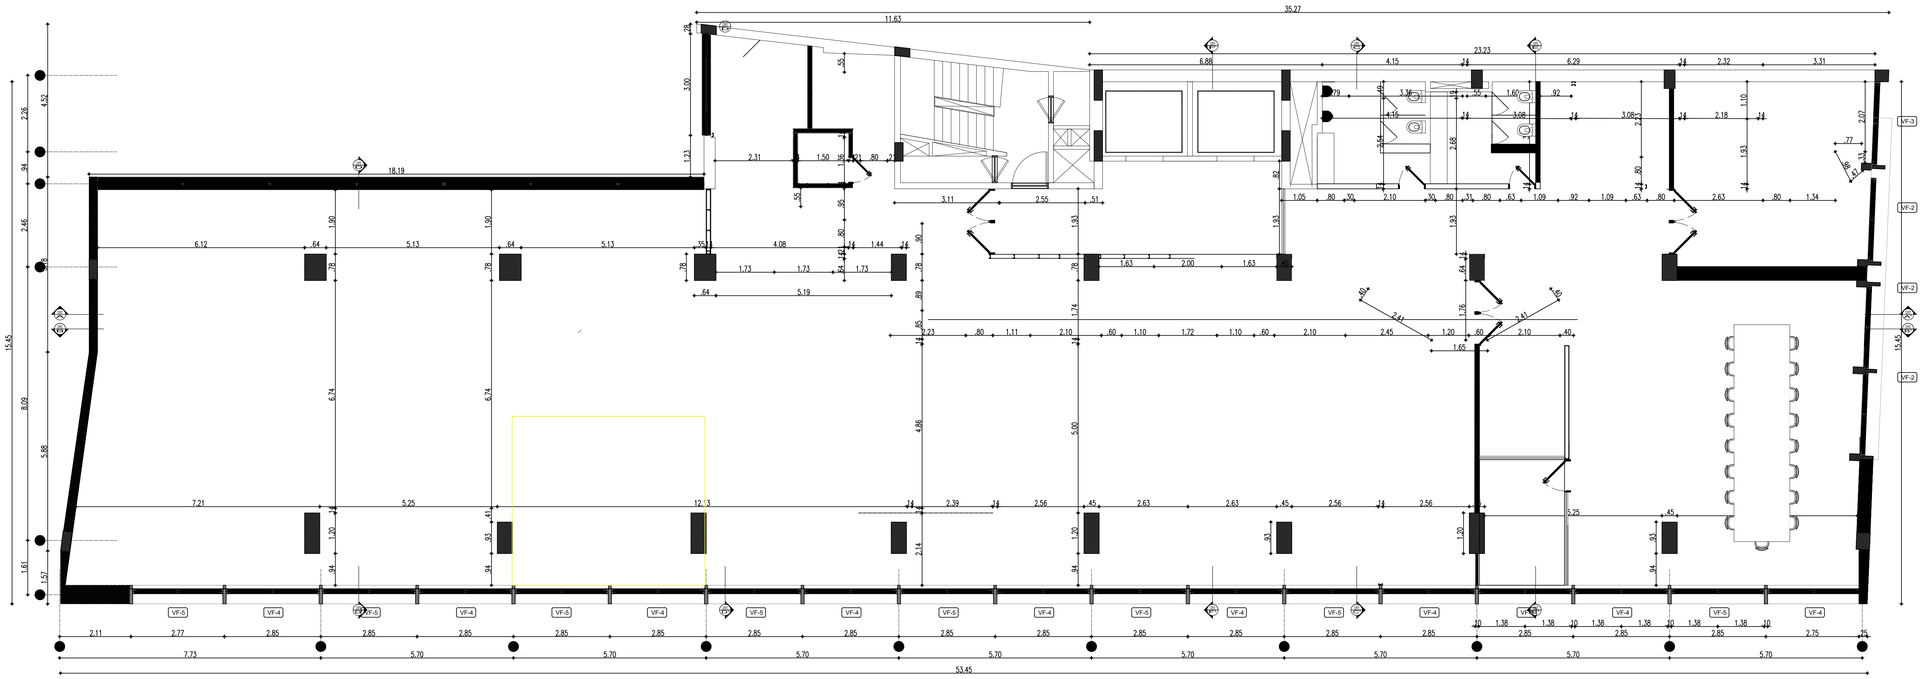


PLANTA SEXTO PISO
Levantamiento Arquitectónico

OSCAR ENRIQUE MAYORGA TORRADO
ARQUITECTO
Móvil 3153438808
E-mail: omayorgat@gmail.com
BOGOTA, COLOMBIA

PROPIETARIO

Unidad Solidaria

RESPONSABLE

ARQ. OSCAR E. MAYORGA T.
MAT No. 25700-22522 CND

FECHA	MODIFICACIONES

PROYECTO
ADECUACION SEXTO PISO
EDIFICIO SEDE
EDIF SEGUROS PATRIA Cra 10° No 15-22 BOGOTA - COLOMBIA

CONTIENE:
ADECUACION SEXTO PISO
LEVANTAMIENTO ARQUITECTONICO

PLANO No.
UAEOS-2025-ARQ-01

ARCHIVO DIGITAL
SEXTO PISO - PLANTA INICIAL.dwg

FECHA
MARZO 2025

ESCALA
1:75
1:50