


VISTA PLANTA LEVANTAMIENTO ESTRUCTURA
EXISTENTE BOCATOMA
ESCALA 1:125

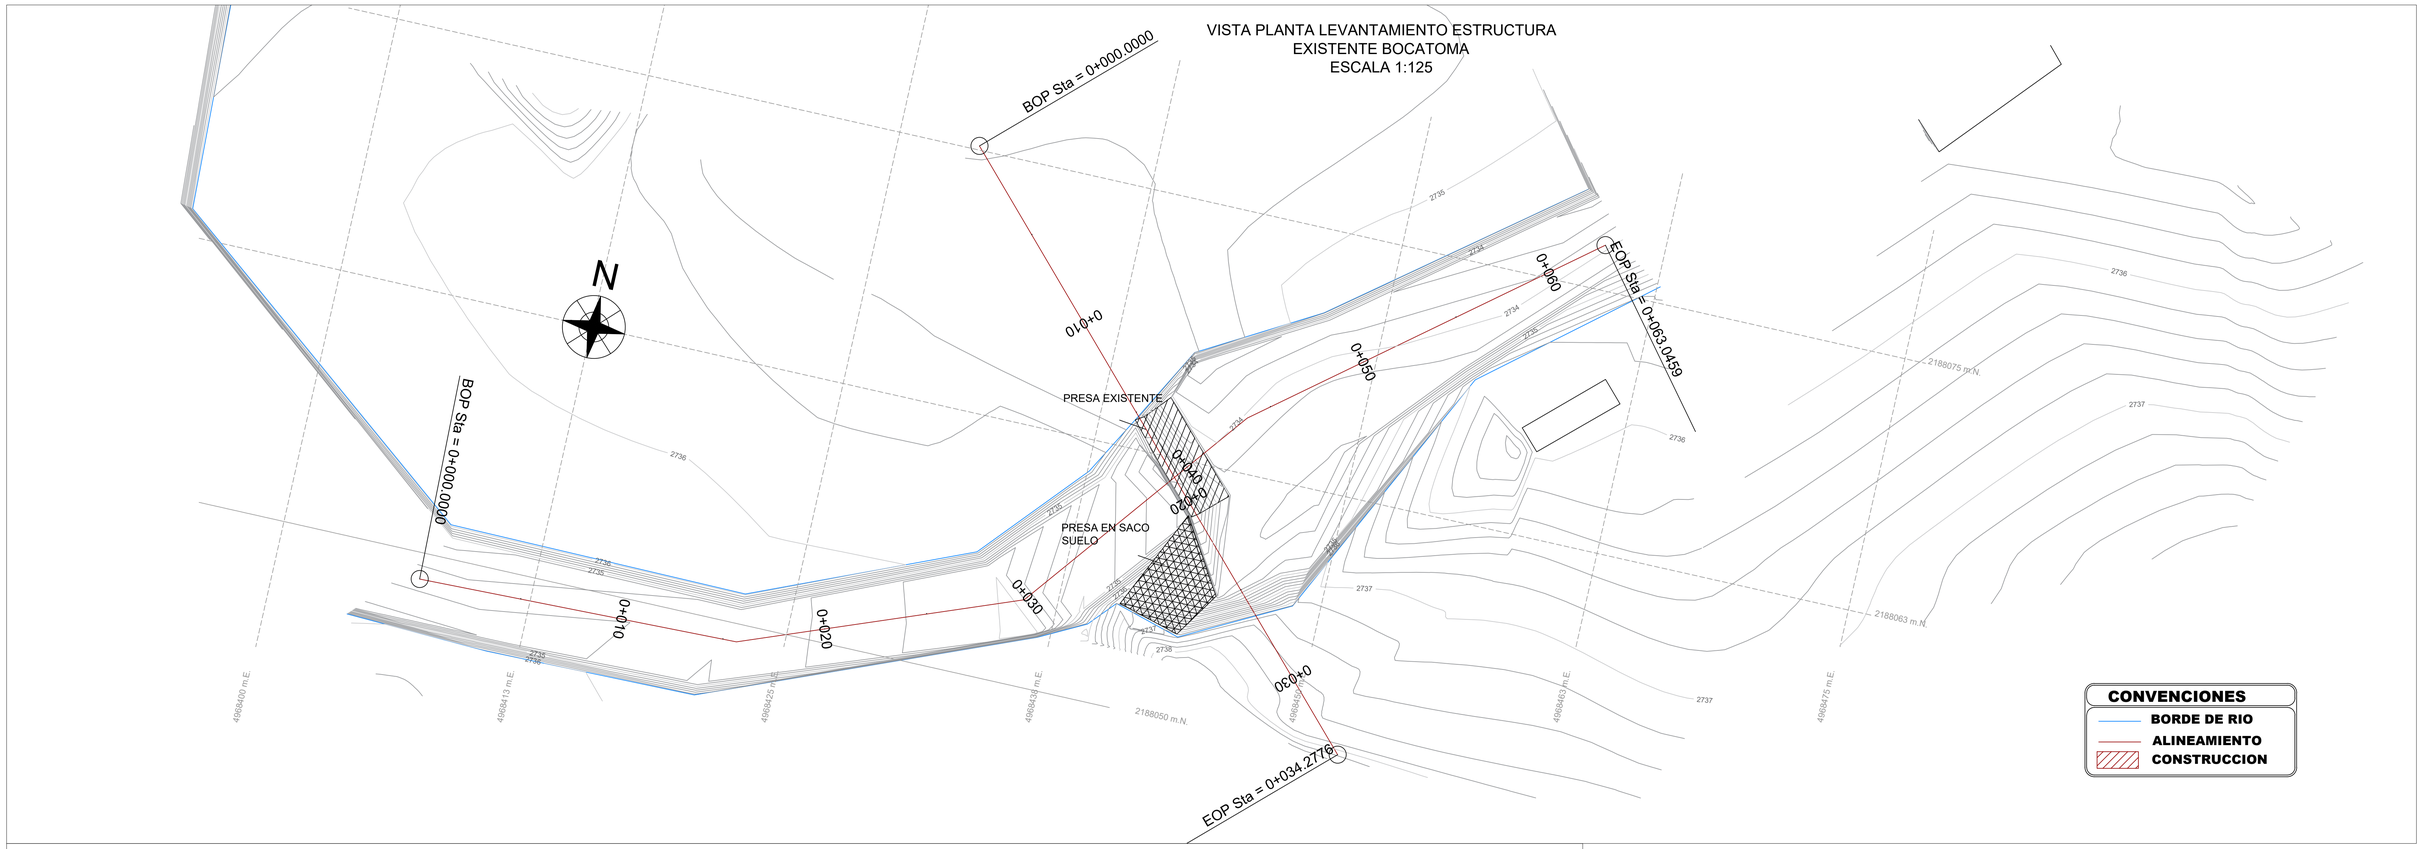

PERFIL LONGITUDINAL
ESCALA 1:125

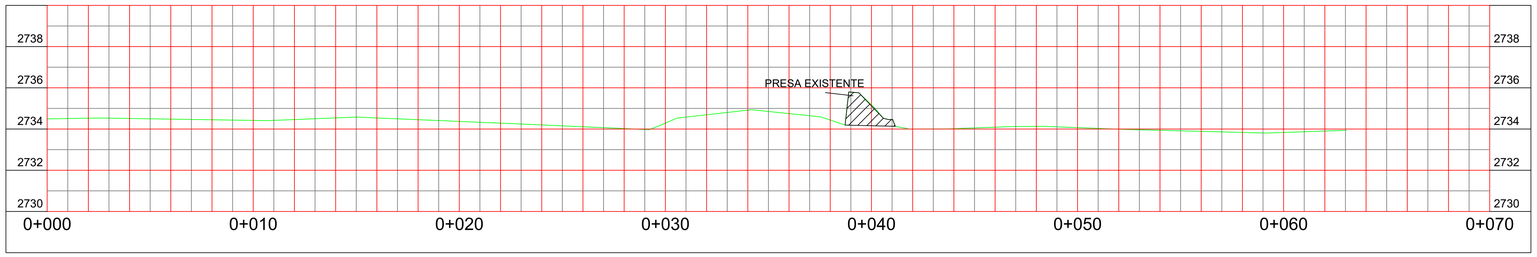


PERFIL TRANSVERSAL
ESCALA 1:125

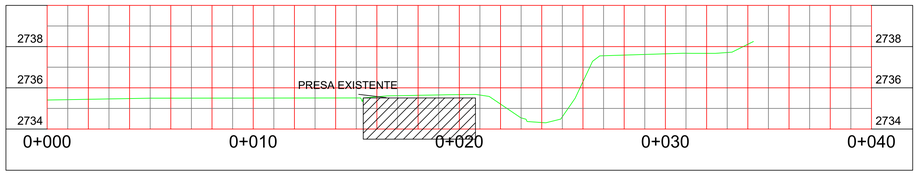

REGISTRO FOTOGRÁFICO ESTRUCTURA EXISTENTE





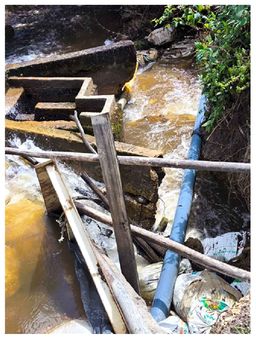



PROYECTO:
CAPTACIÓN PARA EL MUNICIPIO DE TUTA Y ACUEDUCTO DE LA VEREDA AGUA BLANCA
(SECTOR VEREDA EL CARMEN DEL MUNICIPIO DE COMBITA)

CONTIENE:
LEVANTAMIENTO ESTRUCTURA BOCATOMA EXISTENTE

DIBUJO
MANUEL FERNANDO RIVERA FONSECA
C.C. 7162899

MUNICIPIO / DEPARTAMENTO:
TUTA-BOYACA

DISEÑO:
MANUEL FERNANDO RIVERA FONSECA C.C. 7162899

RECIBE:
ALCANDIA MUNICIPAL DE TUTA BOYACA

FECHA:
09-2025

PLANO:
1/2

ESCALA:
LA INDICADA