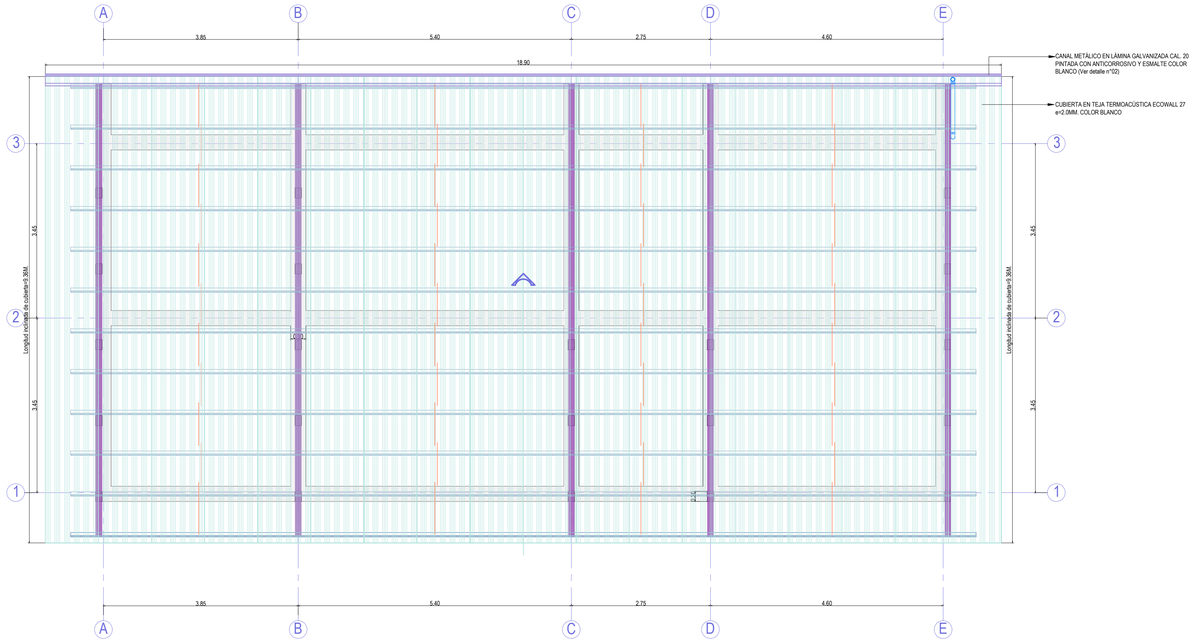
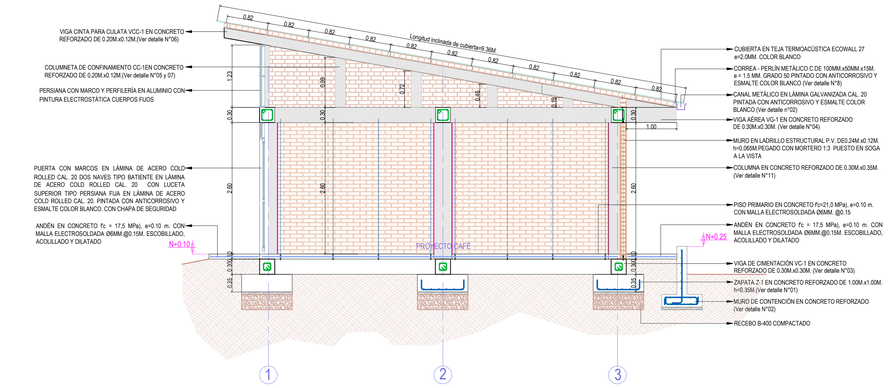
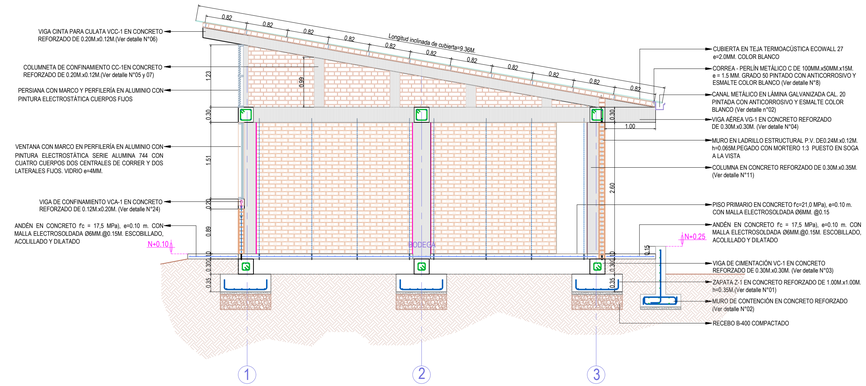


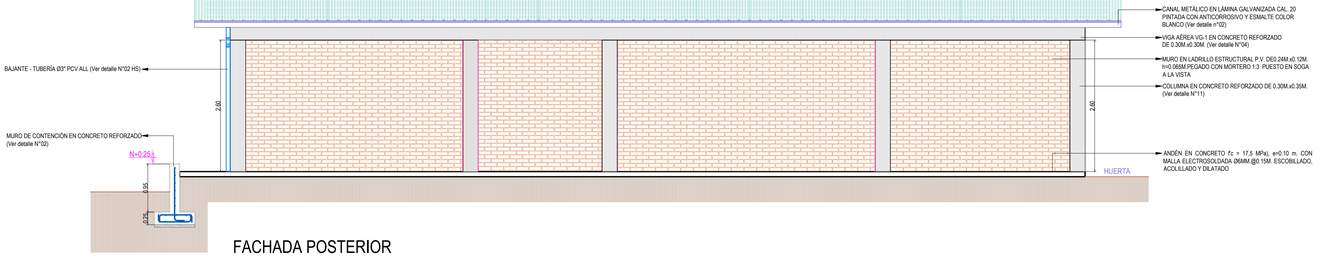
PLANTA DE CUBIERTA
ESC._____1:50



CORTE A - A
ESC._____1:50

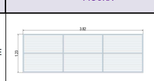
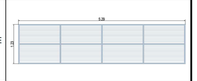
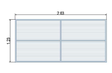
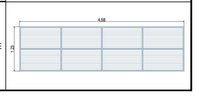


CORTE B - B
ESC._____1:50

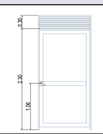
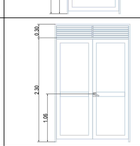
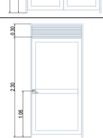
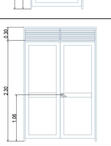


FACHADA POSTERIOR
ESC._____1:50

CUADRO DE VENTANAS

TIPO	CANTIDAD	VANO		ANTEPECHO	LOCALIZACIÓN	ESPECIFICACIONES	FIGURA
		ALTURA	ANCHO				
L-1	1	1,23 M.	3,82 M.	N/A	DEPÓSITO DE INSUMOS	VENTANA FIJA CON REJILLA EN PERFILERÍA DE ALUMINIO CON PINTURA ELECTROSTÁTICA, SERIE ALUMINA 744 O SIMILAR	
L-2	1	1,23 M.,	5,28 M.	N/A	BODEGA	VENTANA FIJA CON REJILLA EN PERFILERÍA DE ALUMINIO CON PINTURA ELECTROSTÁTICA, SERIE ALUMINA 744 O SIMILAR	
L-3	1	1,23 M.	2,63 M.	N/A	OFICINA	VENTANA FIJA CON REJILLA EN PERFILERÍA DE ALUMINIO CON PINTURA ELECTROSTÁTICA, SERIE ALUMINA 744 O SIMILAR	
L-4	1	1,23 M.	4,57 M.	N/A	PROYECTO CAFÉ	VENTANA FIJA CON REJILLA EN PERFILERÍA DE ALUMINIO CON PINTURA ELECTROSTÁTICA, SERIE ALUMINA 744 O SIMILAR	

CUADRO DE PUERTAS

TIPO	CANTIDAD	VANO		SENTIDO		LOCALIZACIÓN	ESPECIFICACIONES	FIGURA	OBSERVACIONES
		ALTURA	ANCHO	IZQUIERDA	DERECHA				
P-1	1	2,60 M.	1,20 M.		1	BODEGA DE INSUMOS	PUERTA CON MARCOS EN LÁMINA COLD ROLLED CAL. 20 UNA NAVE TIPO BATIENTE EN LÁMINA DE ACERO COLD ROLLED CAL.20 CON LUCETA SUPERIOR TIPO PERSIANA FINA EN LÁMINA DE ACERO COLD ROLLED CAL.20 PINTADA CON ANTICORROSIVO Y ESMALTE . CHAPA DE SEGURIDAD		
P-2	1	2,60 M.	1,74 M.	1		BODEGA	PUERTA CON MARCOS EN LÁMINA COLD ROLLED CAL. 20 DOS NAVES TIPO BATIENTE EN LÁMINA DE ACERO COLD ROLLED CAL.20 CON LUCETA SUPERIOR TIPO PERSIANA FINA EN LÁMINA DE ACERO COLD ROLLED CAL.20 PINTADA CON ANTICORROSIVO Y ESMALTE . CHAPA DE SEGURIDAD		
P-3	1	2,60 M.	0,97 M.		1	OFICINA	PUERTA CON MARCOS EN LÁMINA COLD ROLLED CAL. 20 UNA NAVE TIPO BATIENTE EN LÁMINA DE ACERO COLD ROLLED CAL.20 CON LUCETA SUPERIOR TIPO PERSIANA FINA EN LÁMINA DE ACERO COLD ROLLED CAL.20 PINTADA CON ANTICORROSIVO Y ESMALTE . CHAPA DE SEGURIDAD		
P-4	1	2,60 M.	1,67 M.	1		PROYECTO CAFÉ	PUERTA CON MARCOS EN LÁMINA COLD ROLLED CAL. 20 DOS NAVES TIPO BATIENTE EN LÁMINA DE ACERO COLD ROLLED CAL.20 CON LUCETA SUPERIOR TIPO PERSIANA FINA EN LÁMINA DE ACERO COLD ROLLED CAL.20 PINTADA CON ANTICORROSIVO Y ESMALTE . CHAPA DE SEGURIDAD		

IMPRIMIR EN FORMATO 720mm x 1000mm ESC. 1:50 PLUMAS CARGADAS

COLOMBIA POTENCIA DE LA VIDA

INFRAESTRUCTURA
Área de Educación

GOBIERNO NACIONAL
NASA KIWE

PROYECTO:
BODEGA Y OBRAS COMPLEMENTARIAS
INSTITUCIÓN EDUCATIVA TÉCNICO AGRÍCOLA
MUNICIPIO DE LA PLATA - DEPARTAMENTO DEL HUILA
CONTENIDO:
DISEÑO ARQUITECTÓNICO
PLANTA DE CUBIERTA, FACHADA POSTERIOR, CORTES, CUADRO DE PUERTAS Y LUCETAS

DISEÑÓ:
Arq. DIEGO ARMANDO MENESES SÁNCHEZ
M.P. N° A13670151535084 I

DIBUJÓ:
Dirl ENITH ROSANA ALEGRÍA FERNÁNDEZ
T.P. N° 1967025143451 CTI

FECHA:
JUNIO DE 2024

ESCALA:
1:50

OBSERVACIONES:

REVISÓ:
Ing OSCAR JULIÁN MUÑOZ GÓMEZ
M.P. N° 19203 - 347089 CAUCA

APROBÓ:
-ING MAURICIO CASTILLO ESCOBEDO
M.P. N° 19202 - 42561 CAUCA

FECHA DE MODIFICACIÓN:

F09 - P06 - OI - 410
VERSIÓN 5
FECHA DE ACTUALIZACIÓN
1 DE JUNIO DE 2021

PLANO N°
A02/02

ESTOS PLANOS SON PROPIEDAD DEL CONSORCIO CAFÉ 2024 Y NO PUEDEN SER COPIADOS O REPRODUCIDOS SIN AUTORIZACIÓN