
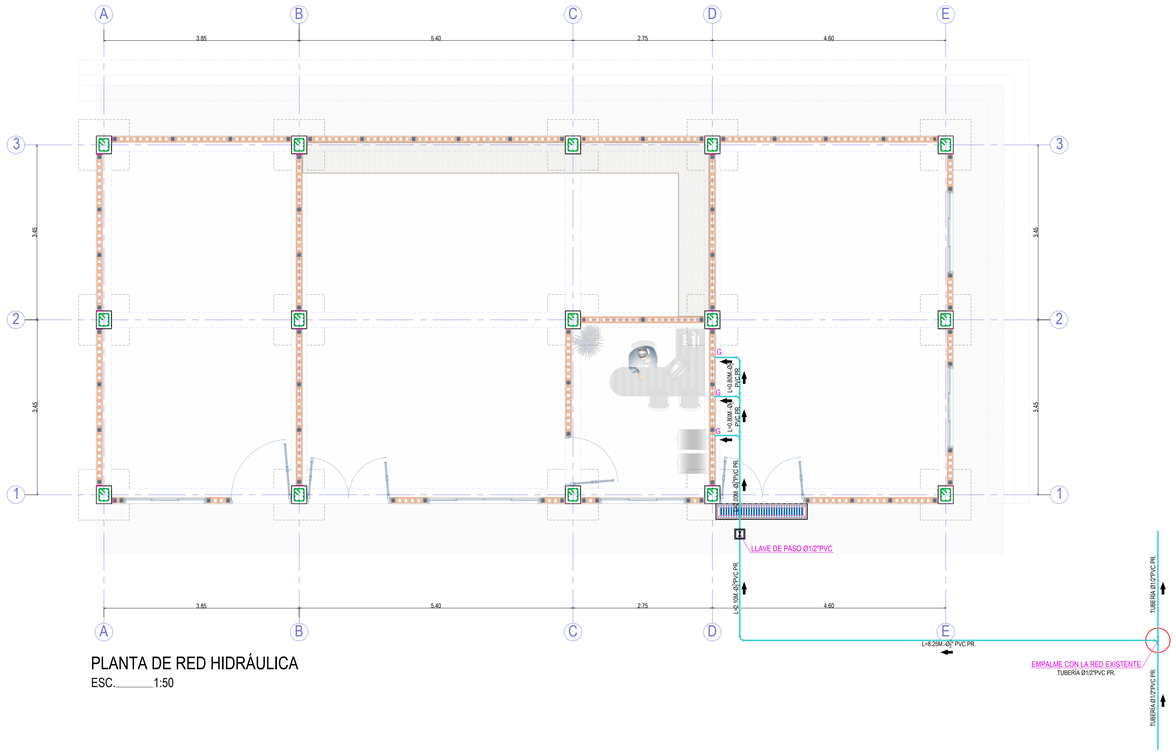



PLANTA DE RED HIDRÁULICA

ESC._____1:50

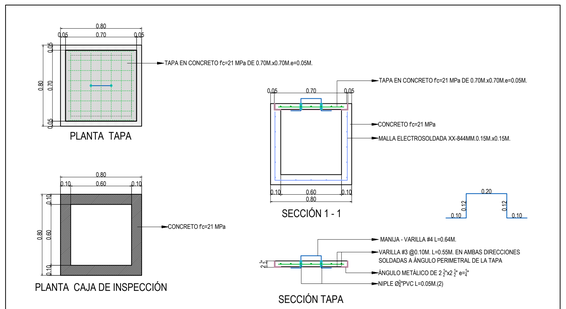

DETALLE N°03

CAJA DE INSPECCIÓN ESC.____1:25

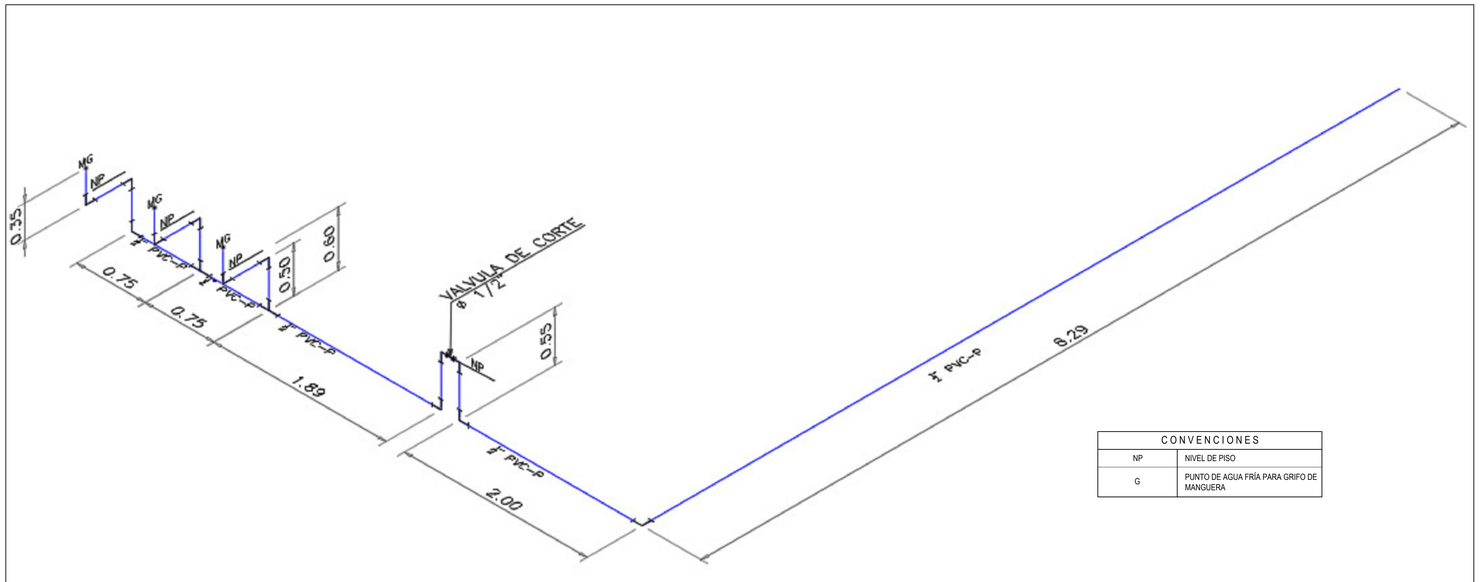

CONVENCIONES	
NP	NIVEL DE PISO
G	PUNTO DE AGUA FRÍA PARA GRIFO DE MANGUERA

ISOMÉTRICA

RED HIDRÁULICA ESC. 1:25

IMPRIMIR EN FORMATO 720mm x 1000mm ESC. 1:100 PLUMAS CARGADAS

COLOMBIA POTENCIA DE LA VIDA

INFRAESTRUCTURA
Área de Educación

GOBERNACIÓN NASA KIWE

PROYECTO:
BODEGA Y OBRAS COMPLEMENTARIAS
INSTITUCIÓN EDUCATIVA TÉCNICO AGRÍCOLA
MUNICIPIO DE LA PLATA - DEPARTAMENTO DEL HUILA

CONTIENE:
DISEÑO HIDRAULICO Y MANEJO DE AGUAS LLUVIAS
PLANTA RED HIUDRÁULICA, ISOMÉTRICA, DETALLES CONSTRUCTIVOS

DISEÑO: Ing.ÓSCAR JULIAN MUÑOZ GÓMEZ M.P. N° 19202 - 347890 CAUCA

DIBUJÓ: Del.ENITH ROSANA ALEGRÍA FERNÁNDEZ T.P. N° 7897925143071373

FECHA: JUNIO DE 2024

ESCALA: INDICADAS

OBSERVACIONES:

REVISÓ: Arq.DIEGO ARMANDO MENESES SÁNCHEZ M.P. N° A13472215335647

APROBÓ: Ing.MAURICIO CASTILLO ESCOBEDO M.P. N° 19202 - 423472CAUCA

FECHA DE MODIFICACIÓN:

F09 - P06 - OI - 410
VERSION 6
FECHA DE ACTUALIZACIÓN
1 DE JUNIO DE 2021

PLANO N°
HS02/02

MODIFICADO EL 19 JUNIO DE 2020 - SE INCLUYE LA PLANTA CONVENCIONES DE OBRA Y ACCESO