



ESCLEROMETRÍAS									
M 1	M 2	M 3	M 4	M 5	M 6	M 7	M 8	M 9	M 10
EXTRACCIÓN DE NUCLEOS									
M 1	–	–	M 4	–	M 6	M 7	–	–	M 10

PLANO EN PLANTA DEL LEVANTAMIENTO
ESCALA 1:200

PROPIETARIO: MUNICIPIO DE TUNJA	PROYECTO: ESTUDIO TÉCNICO DE VULNERABILIDAD SÍSMICA PARA DETERMINAR ALTERNATIVAS DE INTERVENCIÓN DEL MURO PERIMETRAL DE LA I.E TÉCNICO GONZÁLO SUARES RENDÓN, SEDE CENTRAL	CONTRATISTA: CONSULTORÍA Y SUPERVISIÓN DE CONSTRUCCIONES S.A.S. UNA NUEVA GENERACIÓN DE SERVICIOS NIT 901027480-1 REP. LEGAL: JONATHAN JOSE CALA MONROY	CLIENTE: ALCALDÍA DE TUNJA APROBÓ:	CONTIENE: PLANO EN PLANTA LOCALIZACIÓN DE ENSAYOS PARA PATOLOGÍA ESTRUCTURAL	OBSERVACIONES: - UNIDADES EN METROS A MENOS QUE SE INDIQUE LO CONTRARIO

CODIGO:	FECHA:	ESCALA:
2617	OCTUBRE 2024	INDICADA
VERSIÓN: 1.0	ARCHIVO: 2617_OCT_ 2024_PAT_MURO COLEGIO GSR_V1.0.DWG	PLANO: 01 – 02

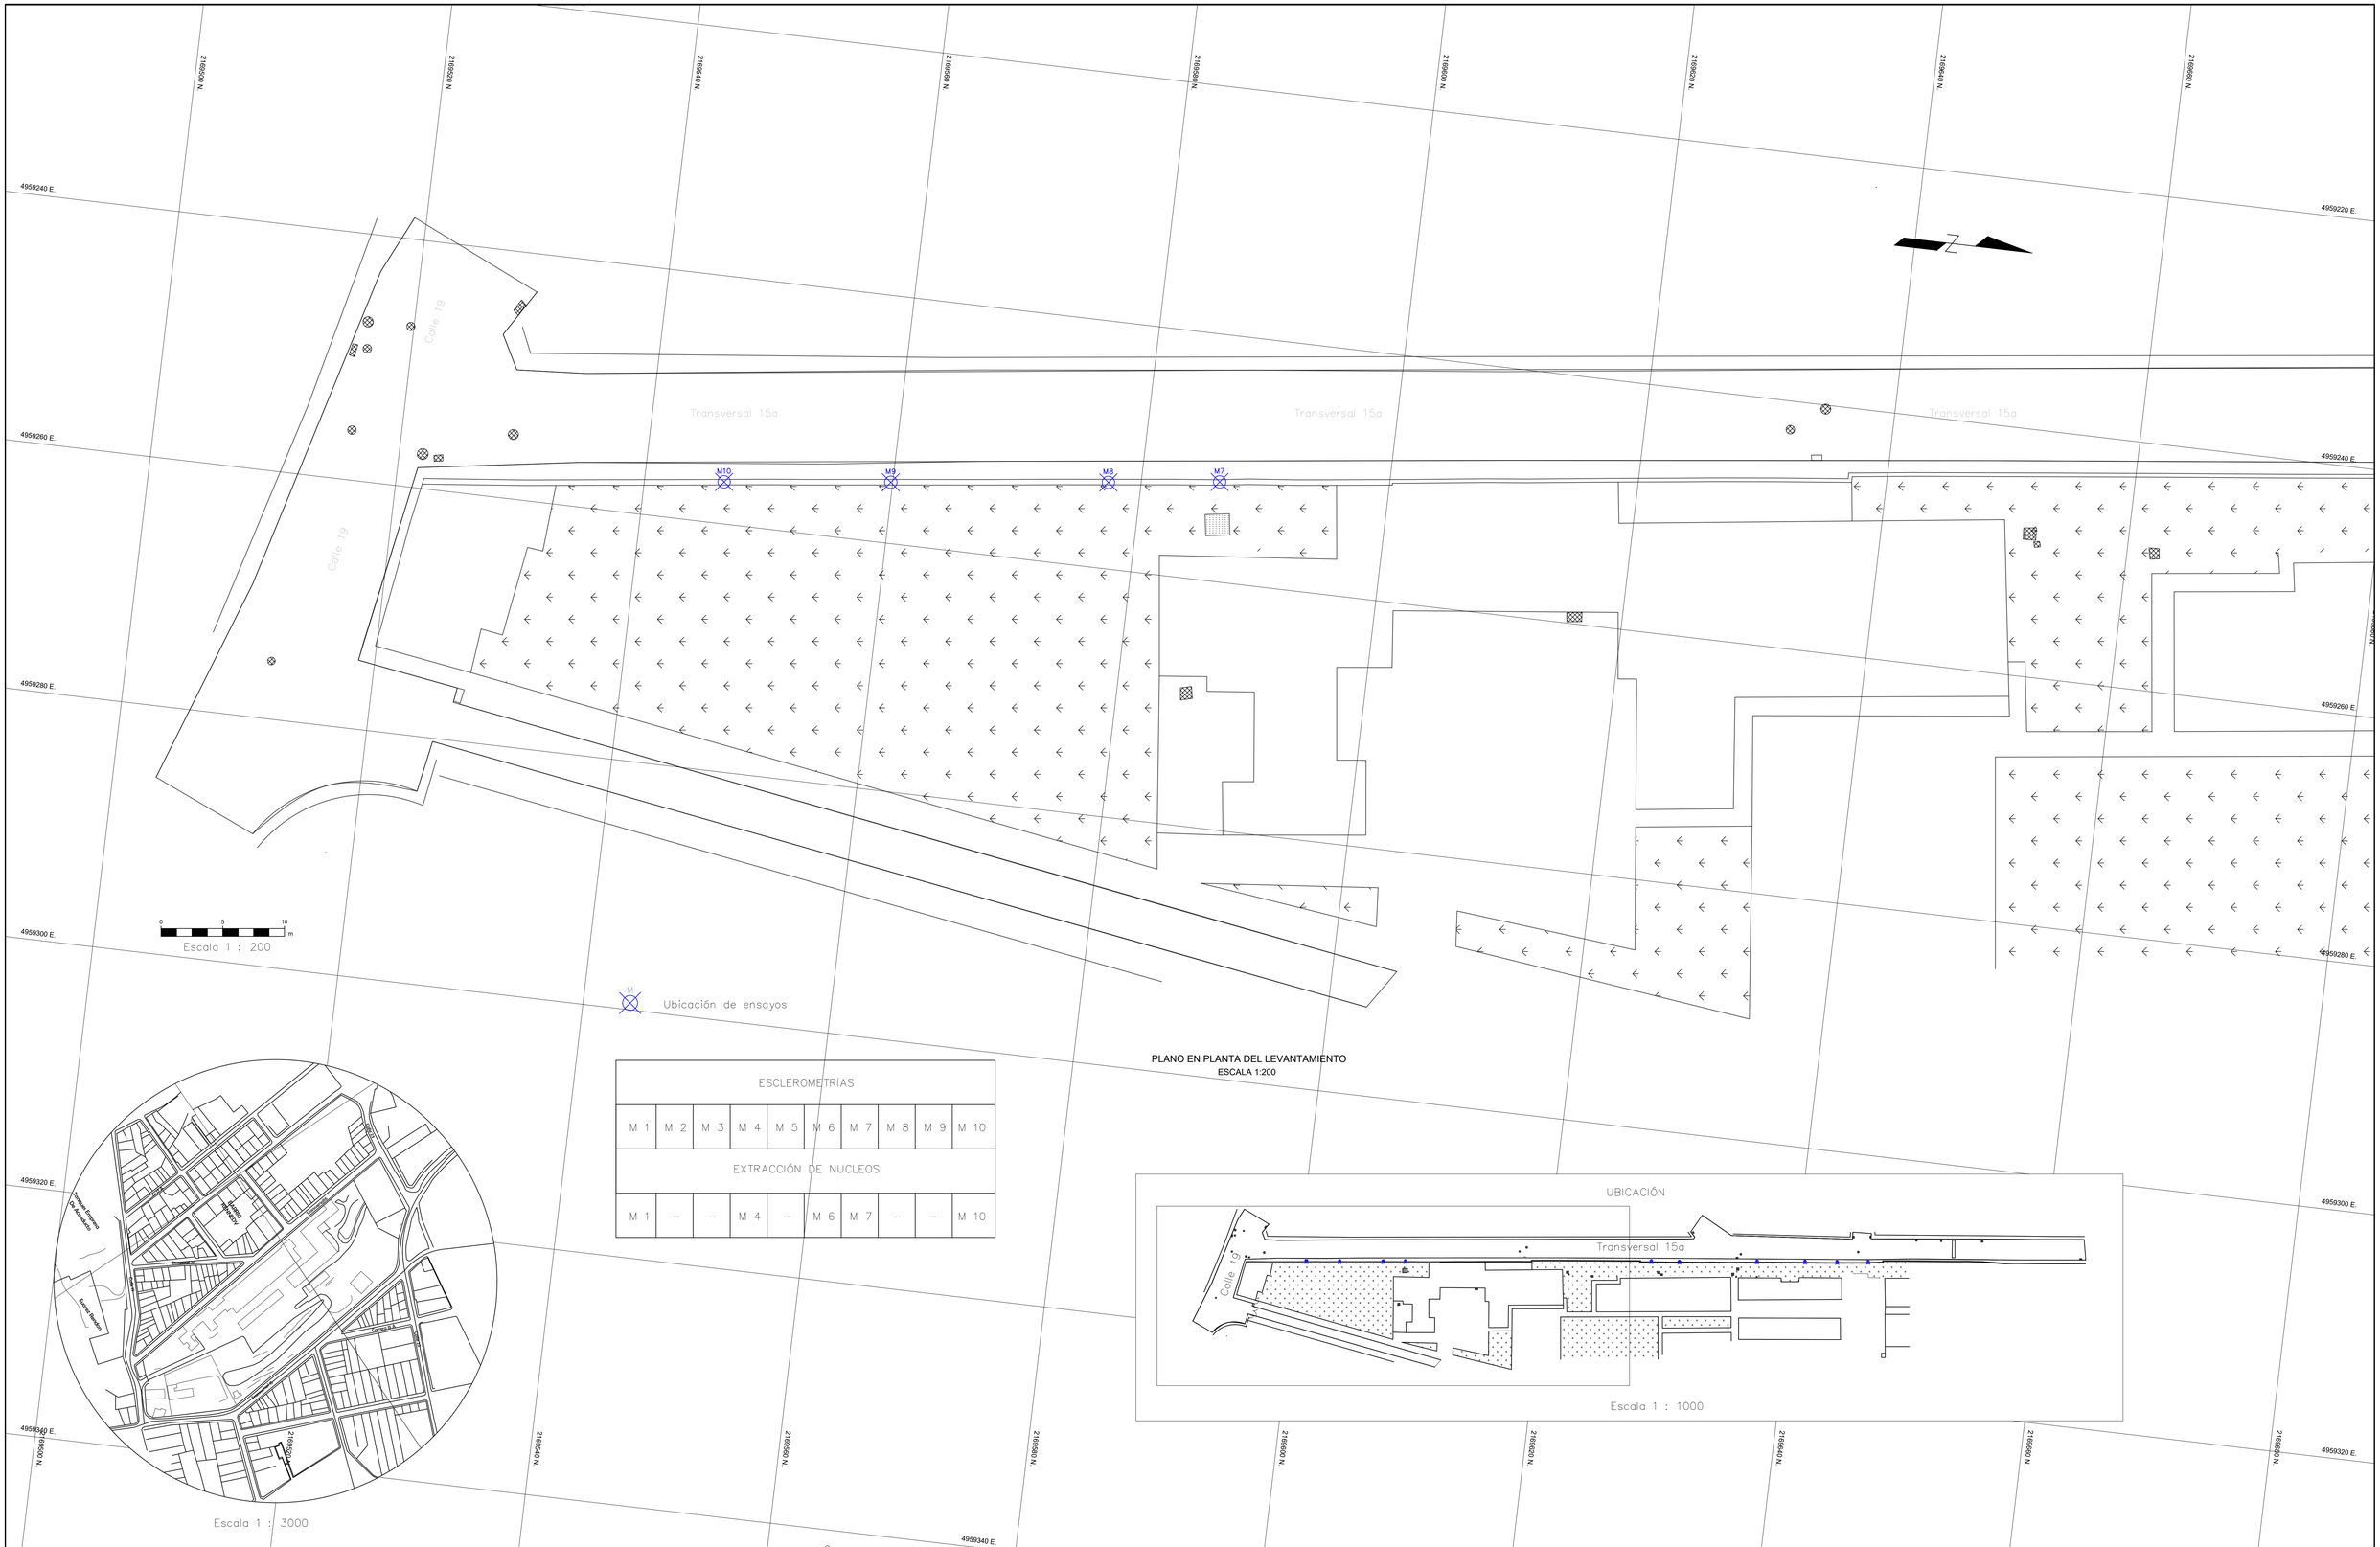


PLANO EN PLANTA DEL LEVANTAMIENTO
ESCALA 1:200

M — Ubicación de ensayos

ESCLEROMETRÍAS									
M 1	M 2	M 3	M 4	M 5	M 6	M 7	M 8	M 9	M 10
EXTRACCIÓN DE NUCLEOS									
M 1	–	–	M 4	–	M 6	M 7	–	–	M 10



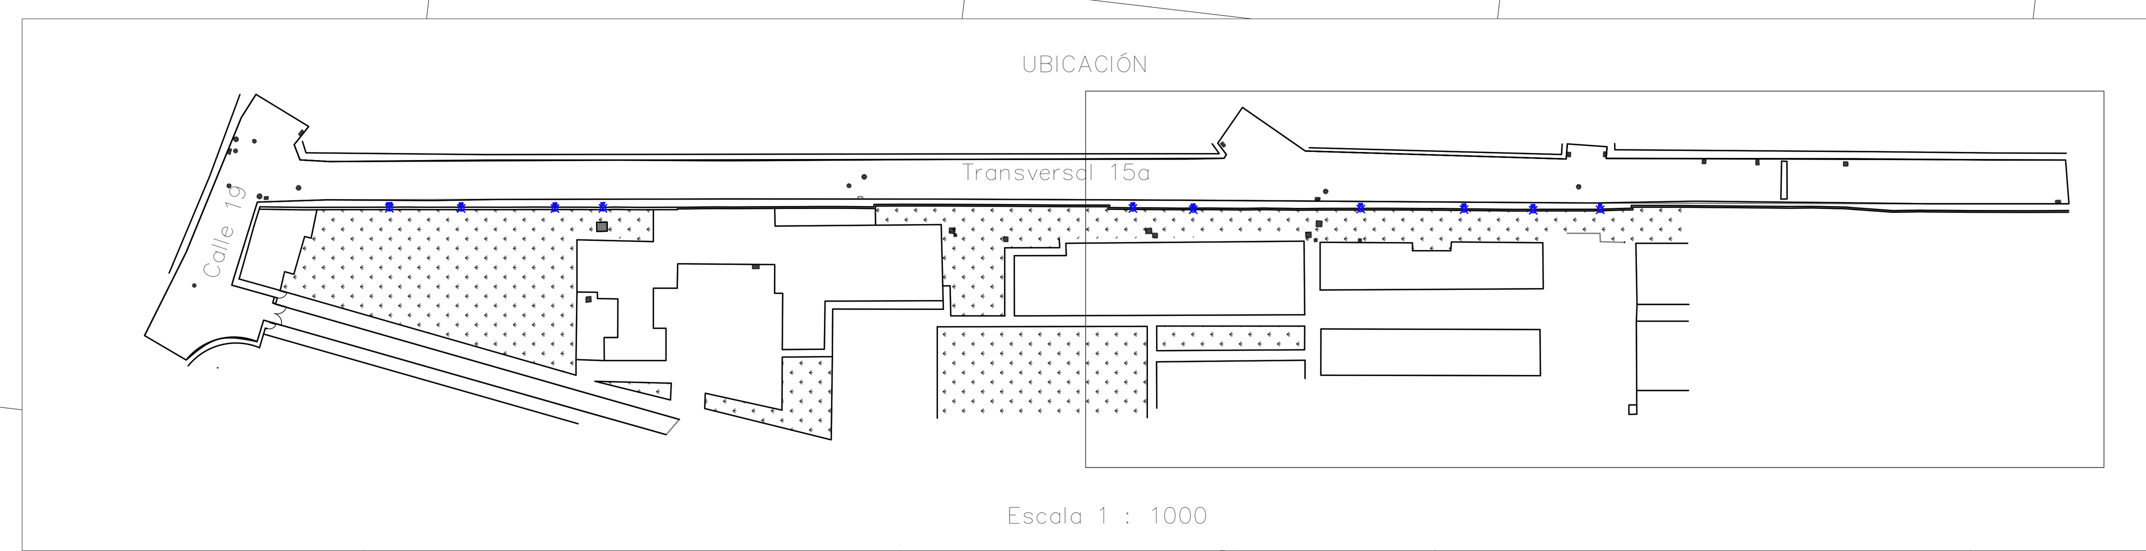

PROPIETARIO:	PROYECTO:	CONTRATISTA:	CLIENTE:	CONTIENE:	OBSERVACIONES:	CODIGO:	FECHA:	ESCALA:
MUNICIPIO DE TUNJA	ESTUDIO TÉCNICO DE VULNERABILIDAD SÍSMICA PARA DETERMINAR ALTERNATIVAS DE INTERVENCIÓN DEL MURO PERIMETRAL DE LA I.E TÉCNICO GONZÁLO SUARES RENDÓN, SEDE CENTRAL	REP. LEGAL: JONATHAN JOSE CALA MONROY	ALCALDÍA DE TUNJA	PLANO EN PLANTA LOCALIZACIÓN DE ENSAYOS PARA PATOLOGÍA ESTRUCTURAL	- UNIDADES EN METROS A MENOS QUE SE INDIQUE LO CONTRARIO	2617	OCTUBRE 2024	INDICADA
			APROBÓ:			VERSIÓN: 1.0	ARCHIVO: 2617_OCT_ 2024_PAT_MURO COLEGIO GSR_V1.0.DWG	PLANO: 02 – 02