
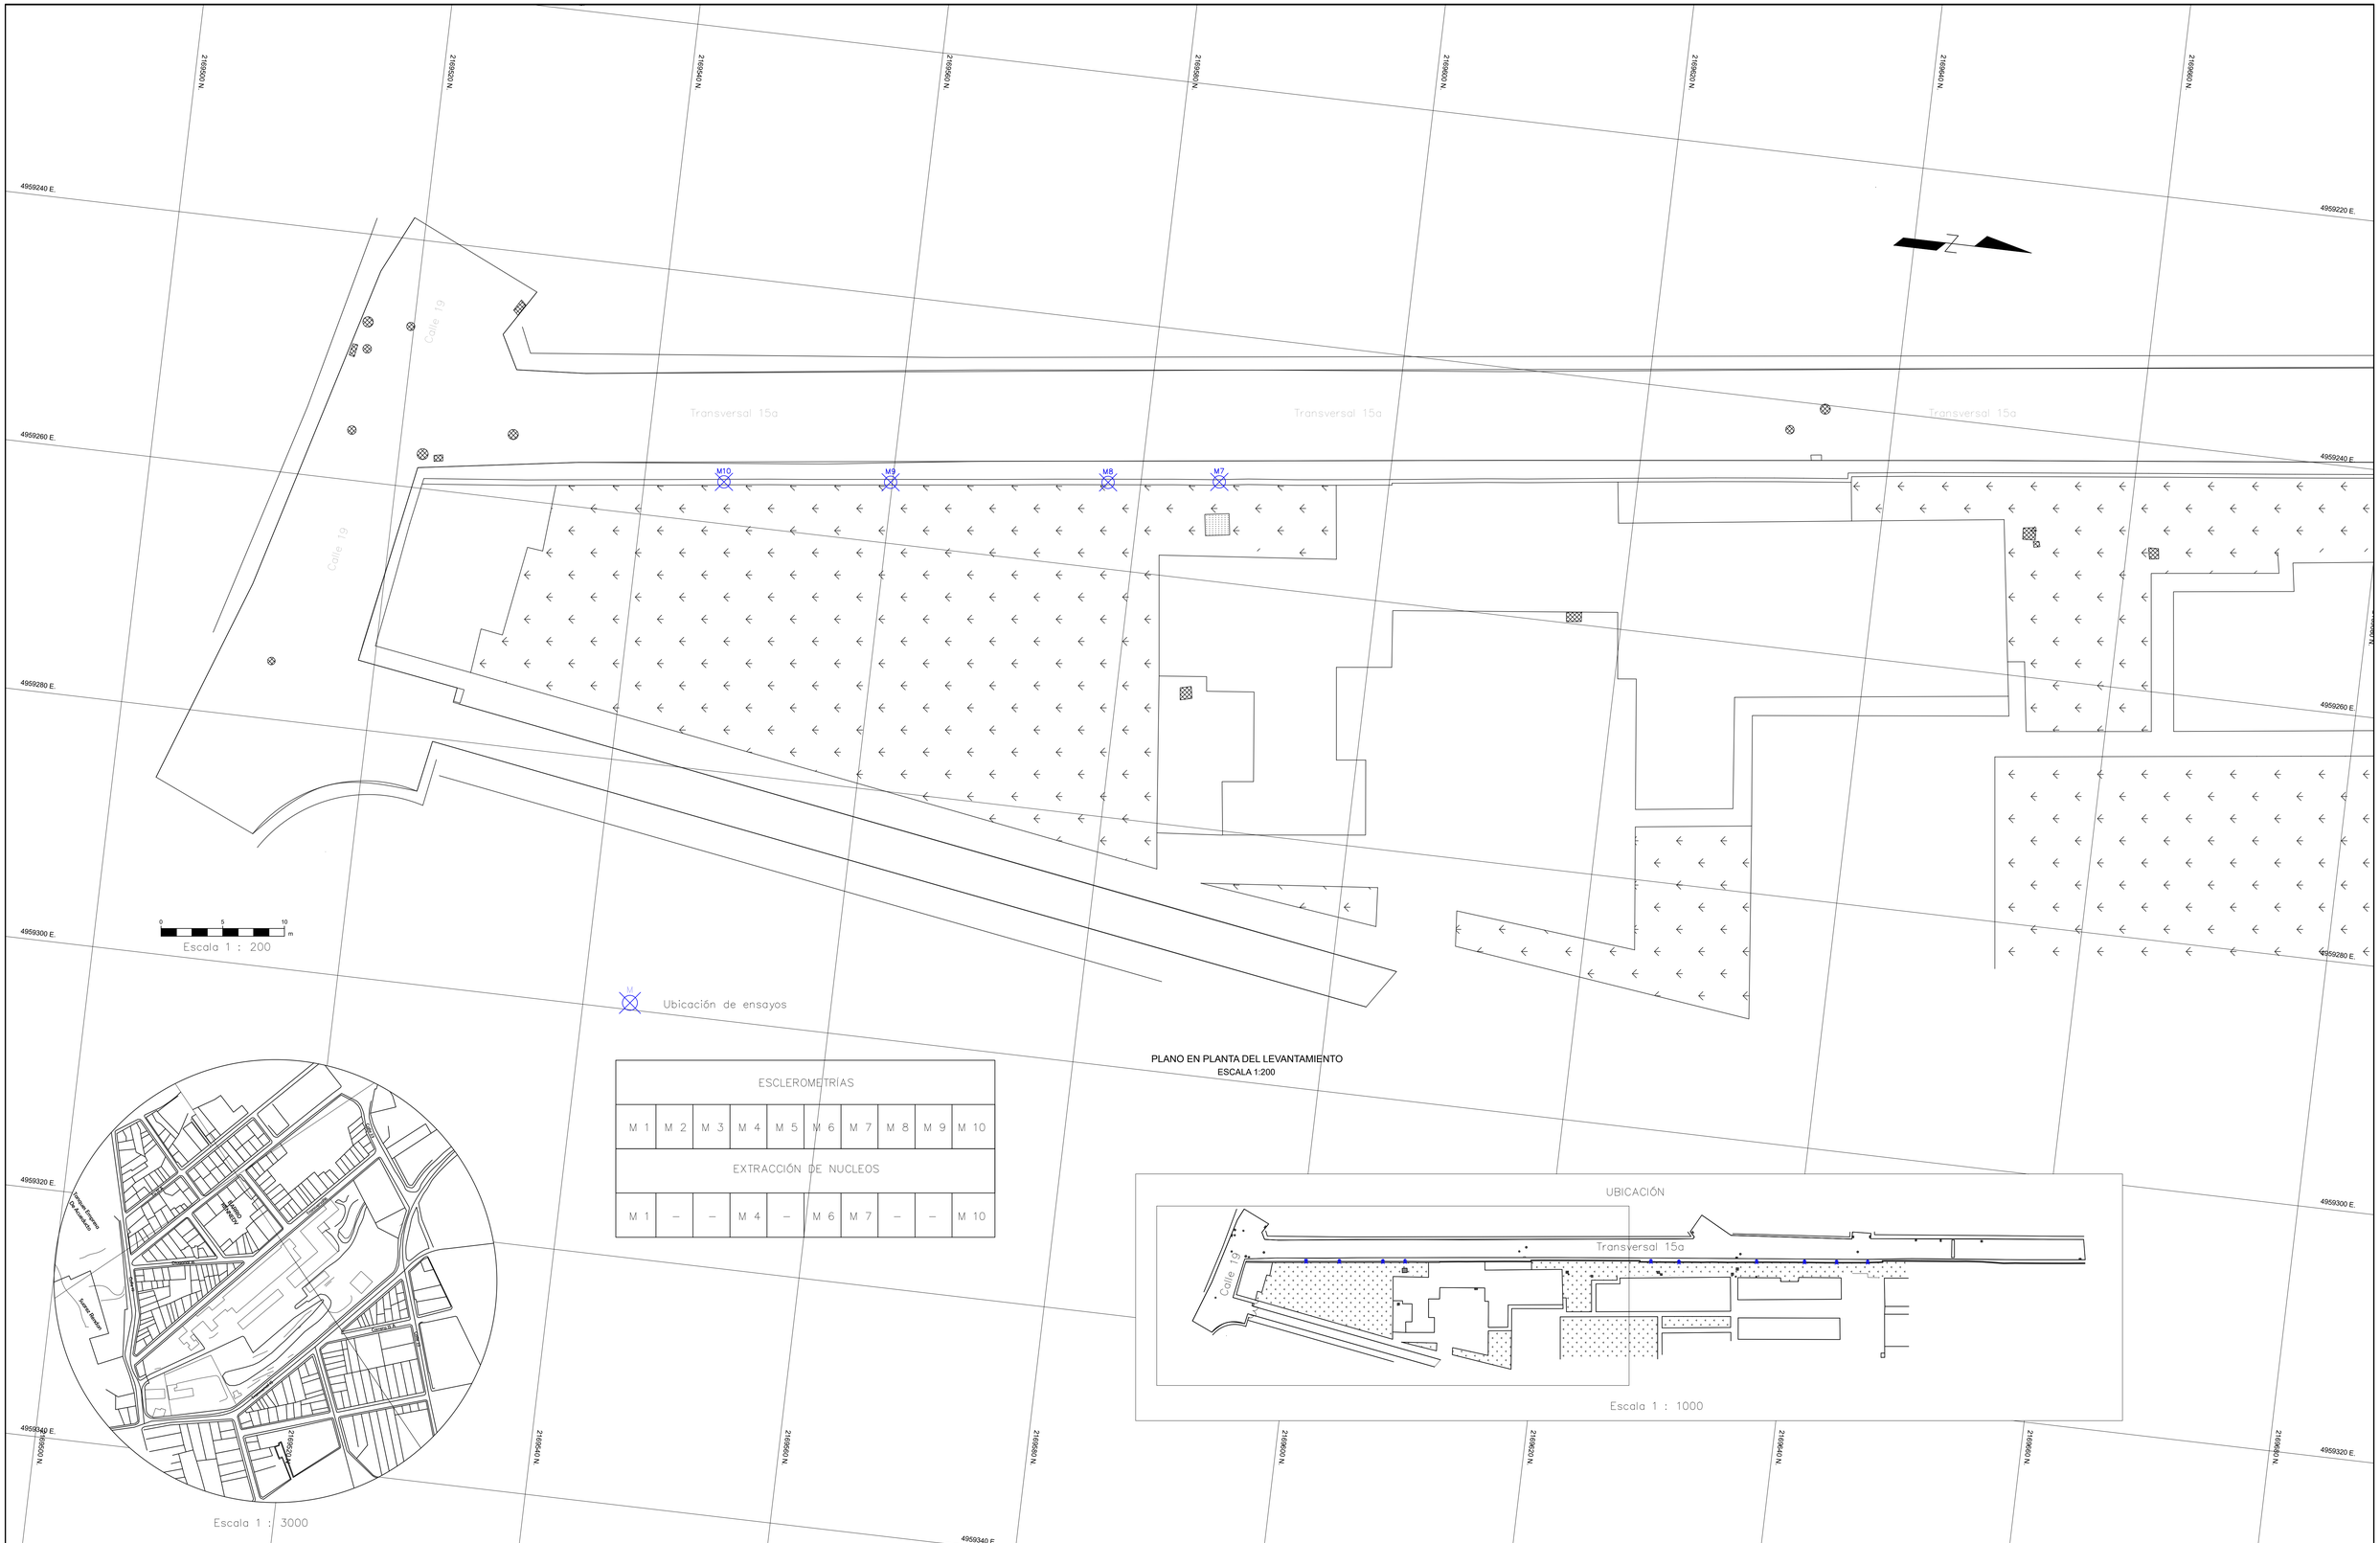


ESCLEROMETRÍAS									
M 1	M 2	M 3	M 4	M 5	M 6	M 7	M 8	M 9	M 10
EXTRACCIÓN DE NUCLEOS									
M 1	–	–	M 4	–	M 6	M 7	–	–	M 10

PROPIETARIO: MUNICIPIO DE TUNJA	PROYECTO: ESTUDIO TÉCNICO DE VULNERABILIDAD SÍSMICA PARA DETERMINAR ALTERNATIVAS DE INTERVENCIÓN DEL MURO PERIMETRAL DE LA I.E TÉCNICO GONZÁLO SUARES RENDÓN, SEDE CENTRAL	CONTRATISTA: CONSULTORÍA Y SUPERVISIÓN ESTRUCTURAL S.A.S. UNA NUEVA DIMENSIÓN DE SERVICIOS REP. LEGAL: JONATHAN JOSE CALA MONROY RESPONSABLE: BELISARIO SÁNCHEZ SAAVEDRA M.P.: 25202-10235 CND	CLIENTE: ALCALDÍA DE TUNJA APROBÓ:	CONTIENE: PLANO EN PLANTA LOCALIZACIÓN DE ENSAYOS PARA PATOLOGÍA ESTRUCTURAL	OBSERVACIONES: - UNIDADES EN METROS A MENOS QUE SE INDIQUE LO CONTRARIO	CODIGO: 2617 VERSIÓN: 1.0	FECHA: OCTUBRE 2024 ARCHIVO: 2617_OCT_ 2024_PAT_MURO COLEGIO GSR_V1.0 .DWG	ESCALA: INDICADA PLANO: 01 – 02

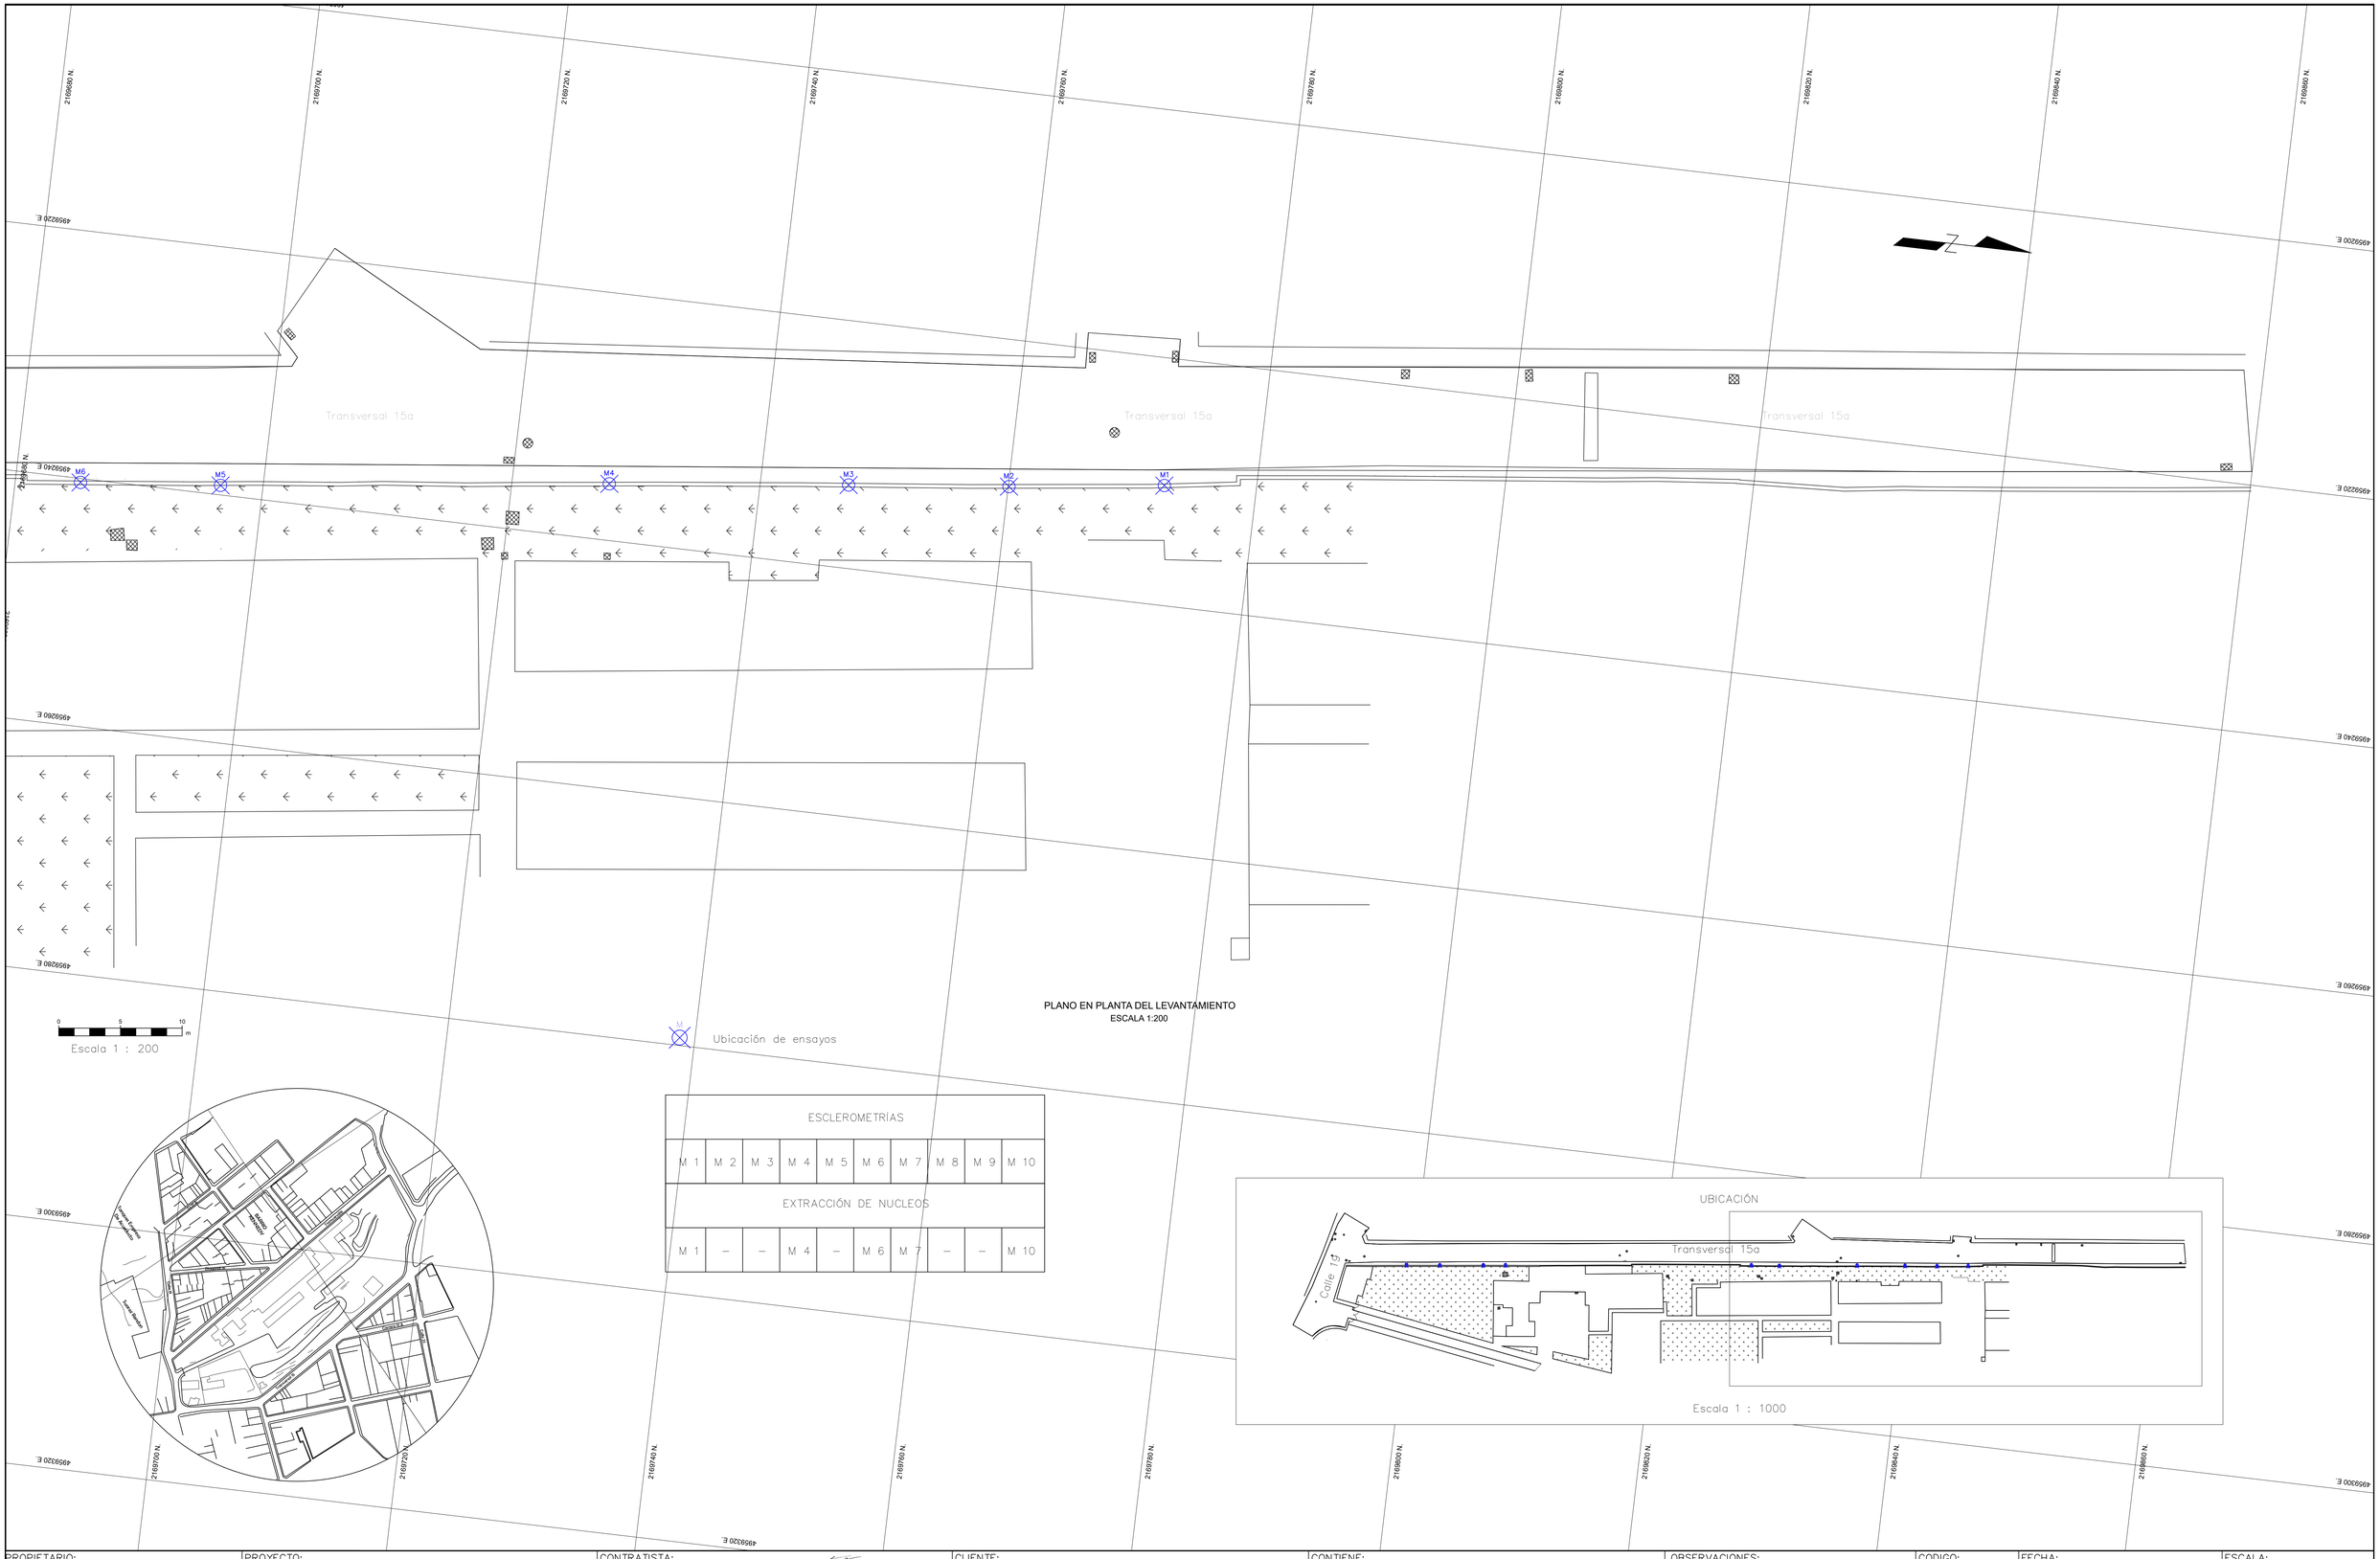

PLANO EN PLANTA DEL LEVANTAMIENTO
ESCALA 1:200

ESCLEROMETRÍAS									
M 1	M 2	M 3	M 4	M 5	M 6	M 7	M 8	M 9	M 10
EXTRACCIÓN DE NUCLEOS									
M 1	–	–	M 4	–	M 6	M 7	–	–	M 10

UBICACIÓN

PROPIETARIO: MUNICIPIO DE TUNJA	PROYECTO: ESTUDIO TÉCNICO DE VULNERABILIDAD SÍSMICA PARA DETERMINAR ALTERNATIVAS DE INTERVENCIÓN DEL MURO PERIMETRAL DE LA I.E TÉCNICO GONZÁLO SUARES RENDÓN, SEDE CENTRAL	CONTRATISTA: CONSULTORES ESPECIALISTAS EN ESTRUCTURAS S.A.S. UNA NUEVA GENERACIÓN DE SERVICIOS NIT 900277952-1 REP. LEGAL: JONATHAN JOSE CALA MONROY RESPONSABLE: M.P.: BELISARIO SÁNCHEZ SAAVEDRA 25202-10235 CND	CLIENTE: ALCALDÍA DE TUNJA APROBÓ:	CONTIENE: PLANO EN PLANTA LOCALIZACIÓN DE ENSAYOS PARA PATOLOGÍA ESTRUCTURAL	OBSERVACIONES: - UNIDADES EN METROS A MENOS QUE SE INDIQUE LO CONTRARIO	CODIGO: 2617 VERSIÓN: 1.0	FECHA: OCTUBRE 2024 ARCHIVO: 2617_OCT_ 2024_PAT_MURO COLEGIO GSR_V1.0 .DWG	ESCALA: INDICADA PLANO: 02 – 02