


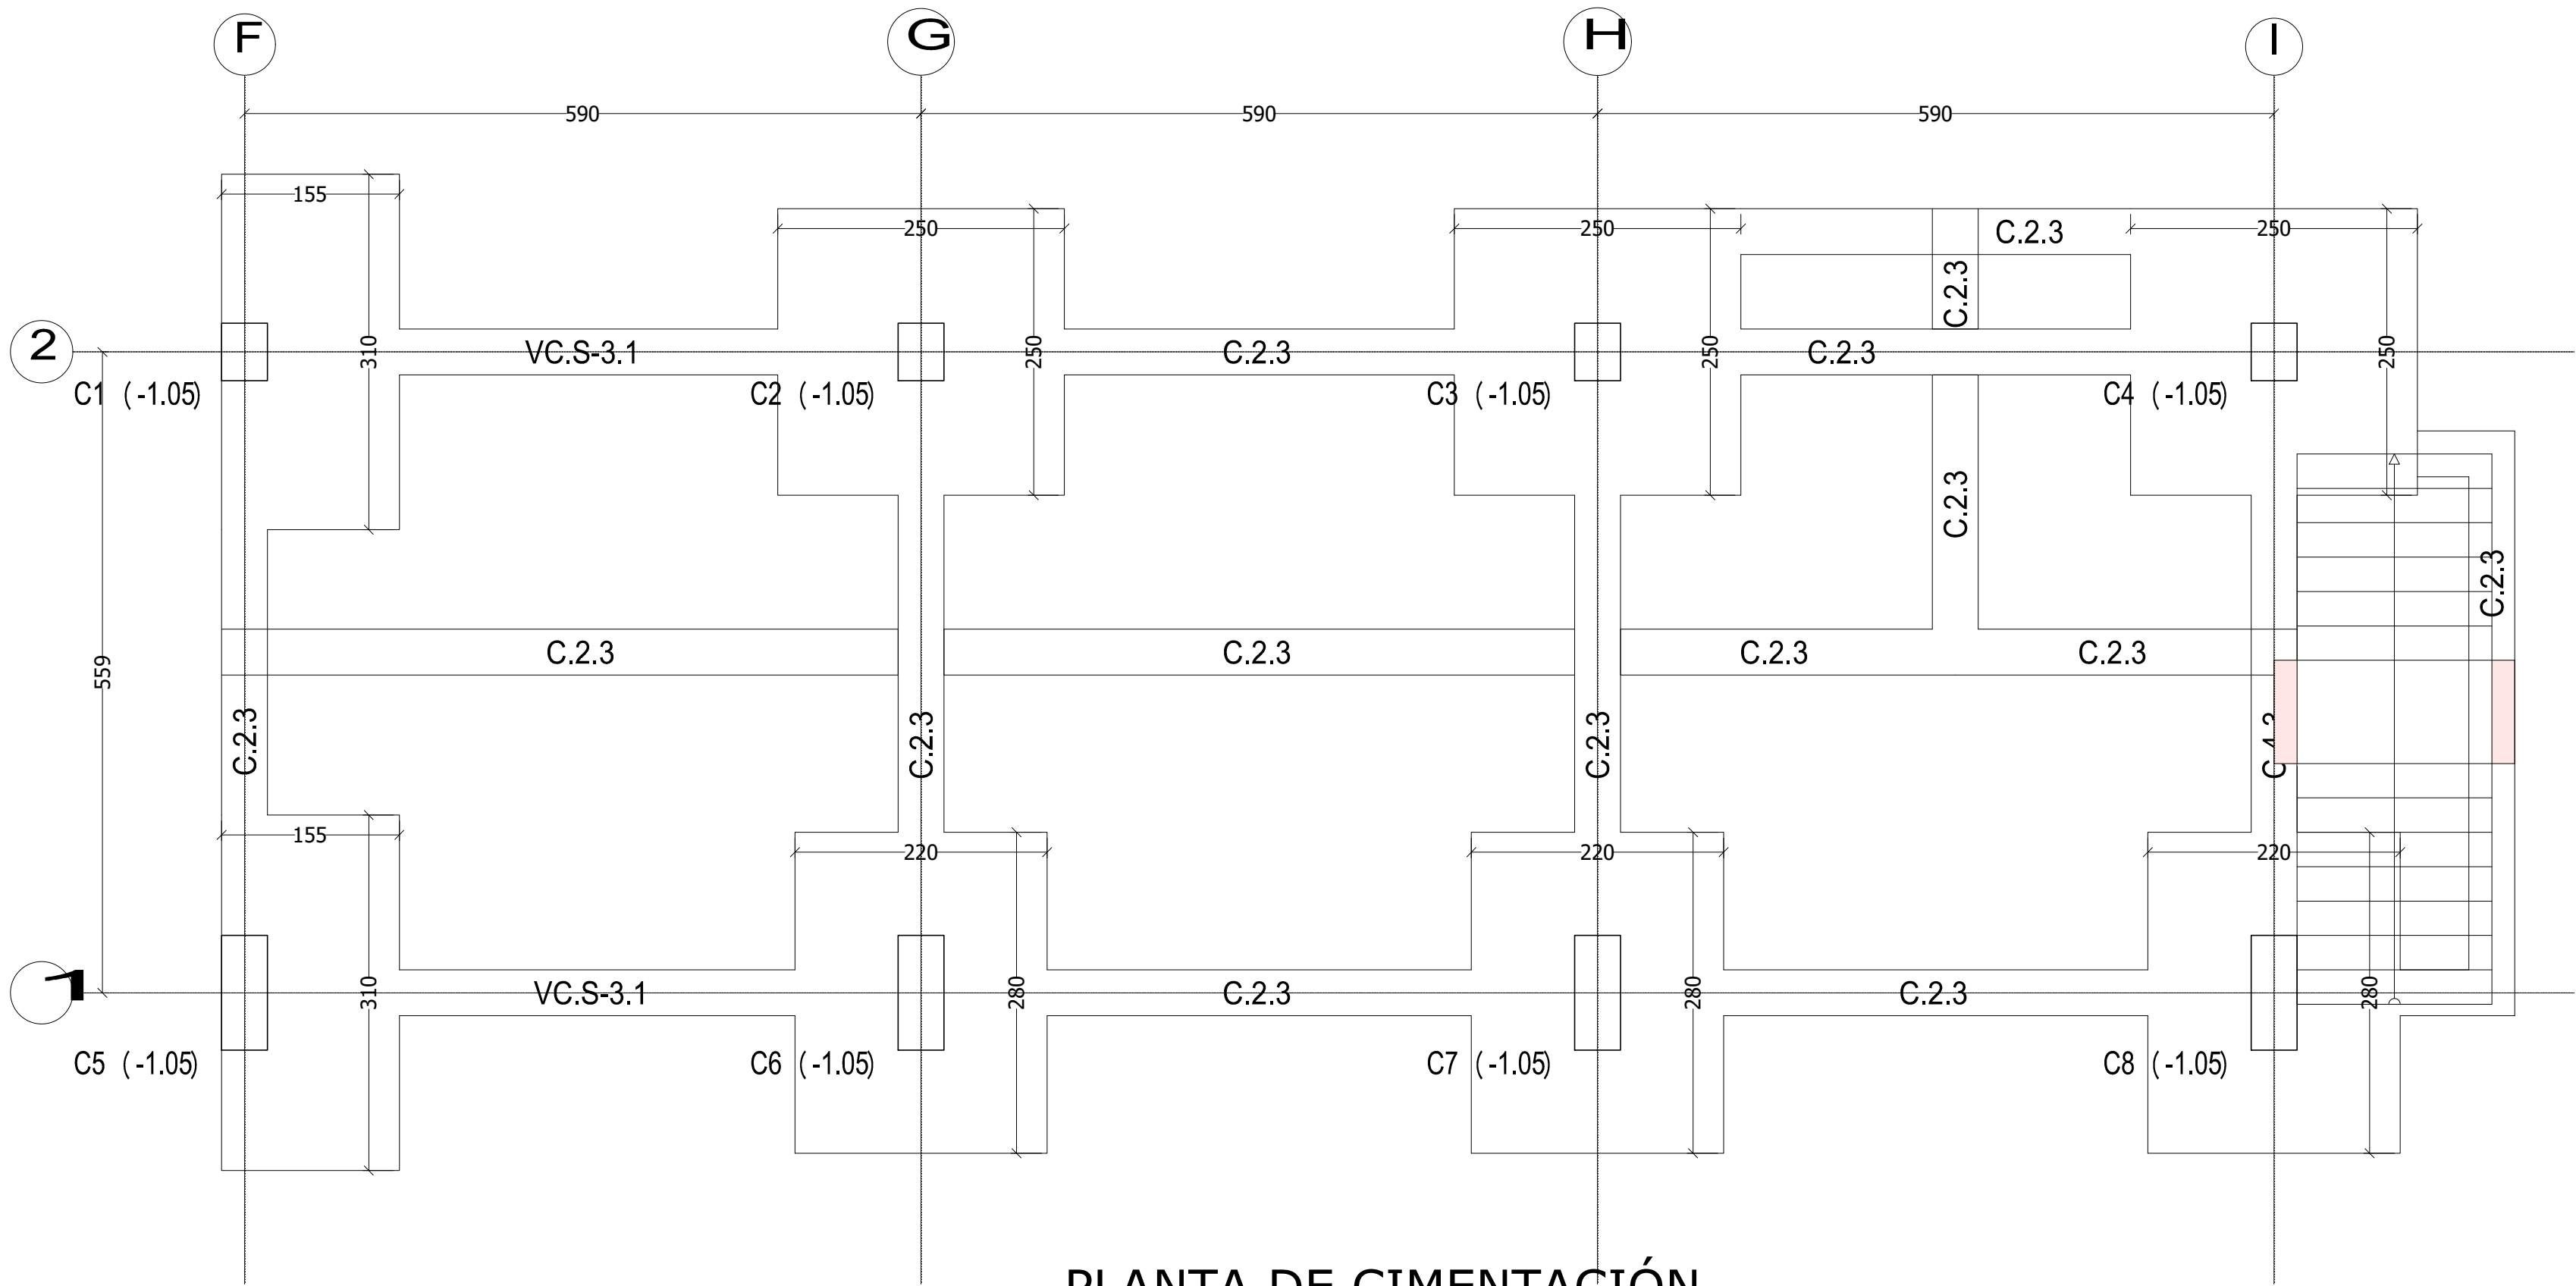

PLANTA DE CIMENTACIÓN
N - 1.50 Esc. 1:50







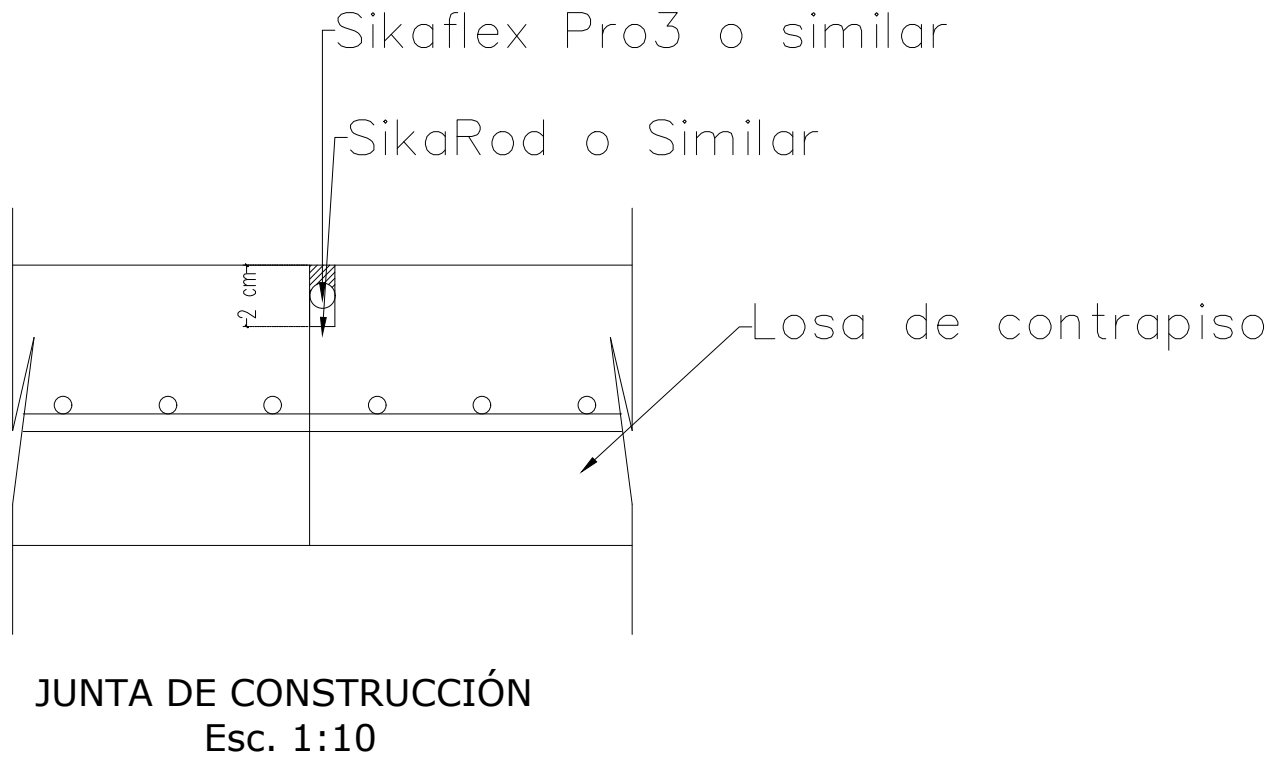


Tabla de vigas contrapeso	
	VC.S-3.1 Arm. sup.: 5Ø1" Arm. inf.: 5Ø1" Arm. piel: 1x2Ø1/2" Estribos: 1xØ3/8"c/20
Tabla de vigas de Amarre	
	C.2.3 Arm. sup.: 2Ø5/8" Arm. inf.: 2Ø5/8" Estribos: 1xØ3/8"c/15
	C.4.3 Arm. sup.: 3Ø3/4" Arm. inf.: 3Ø3/4" Estribos: 1xØ3/8"c/15

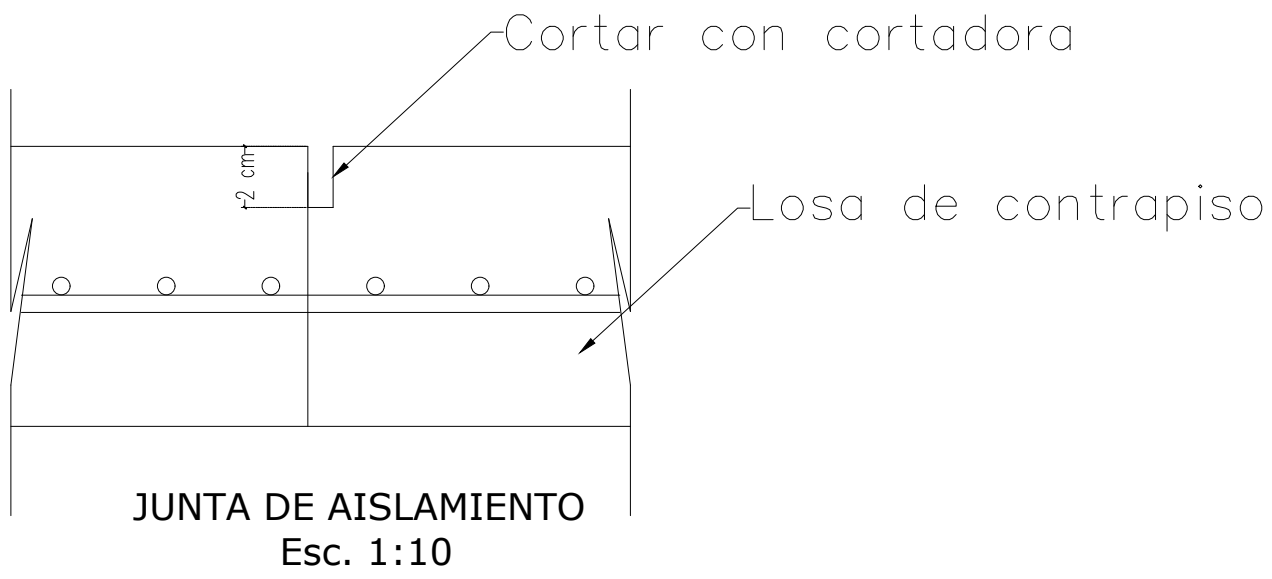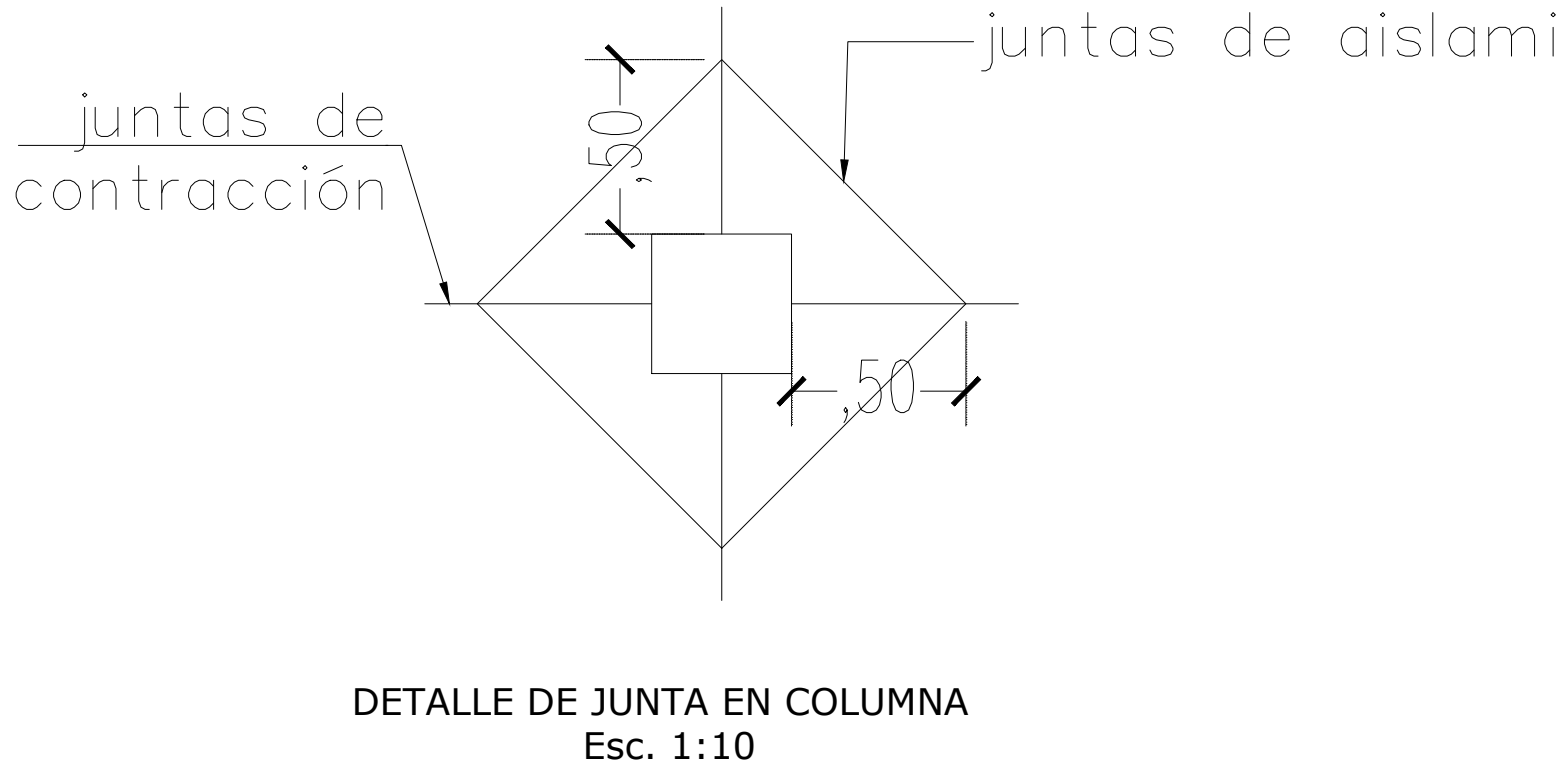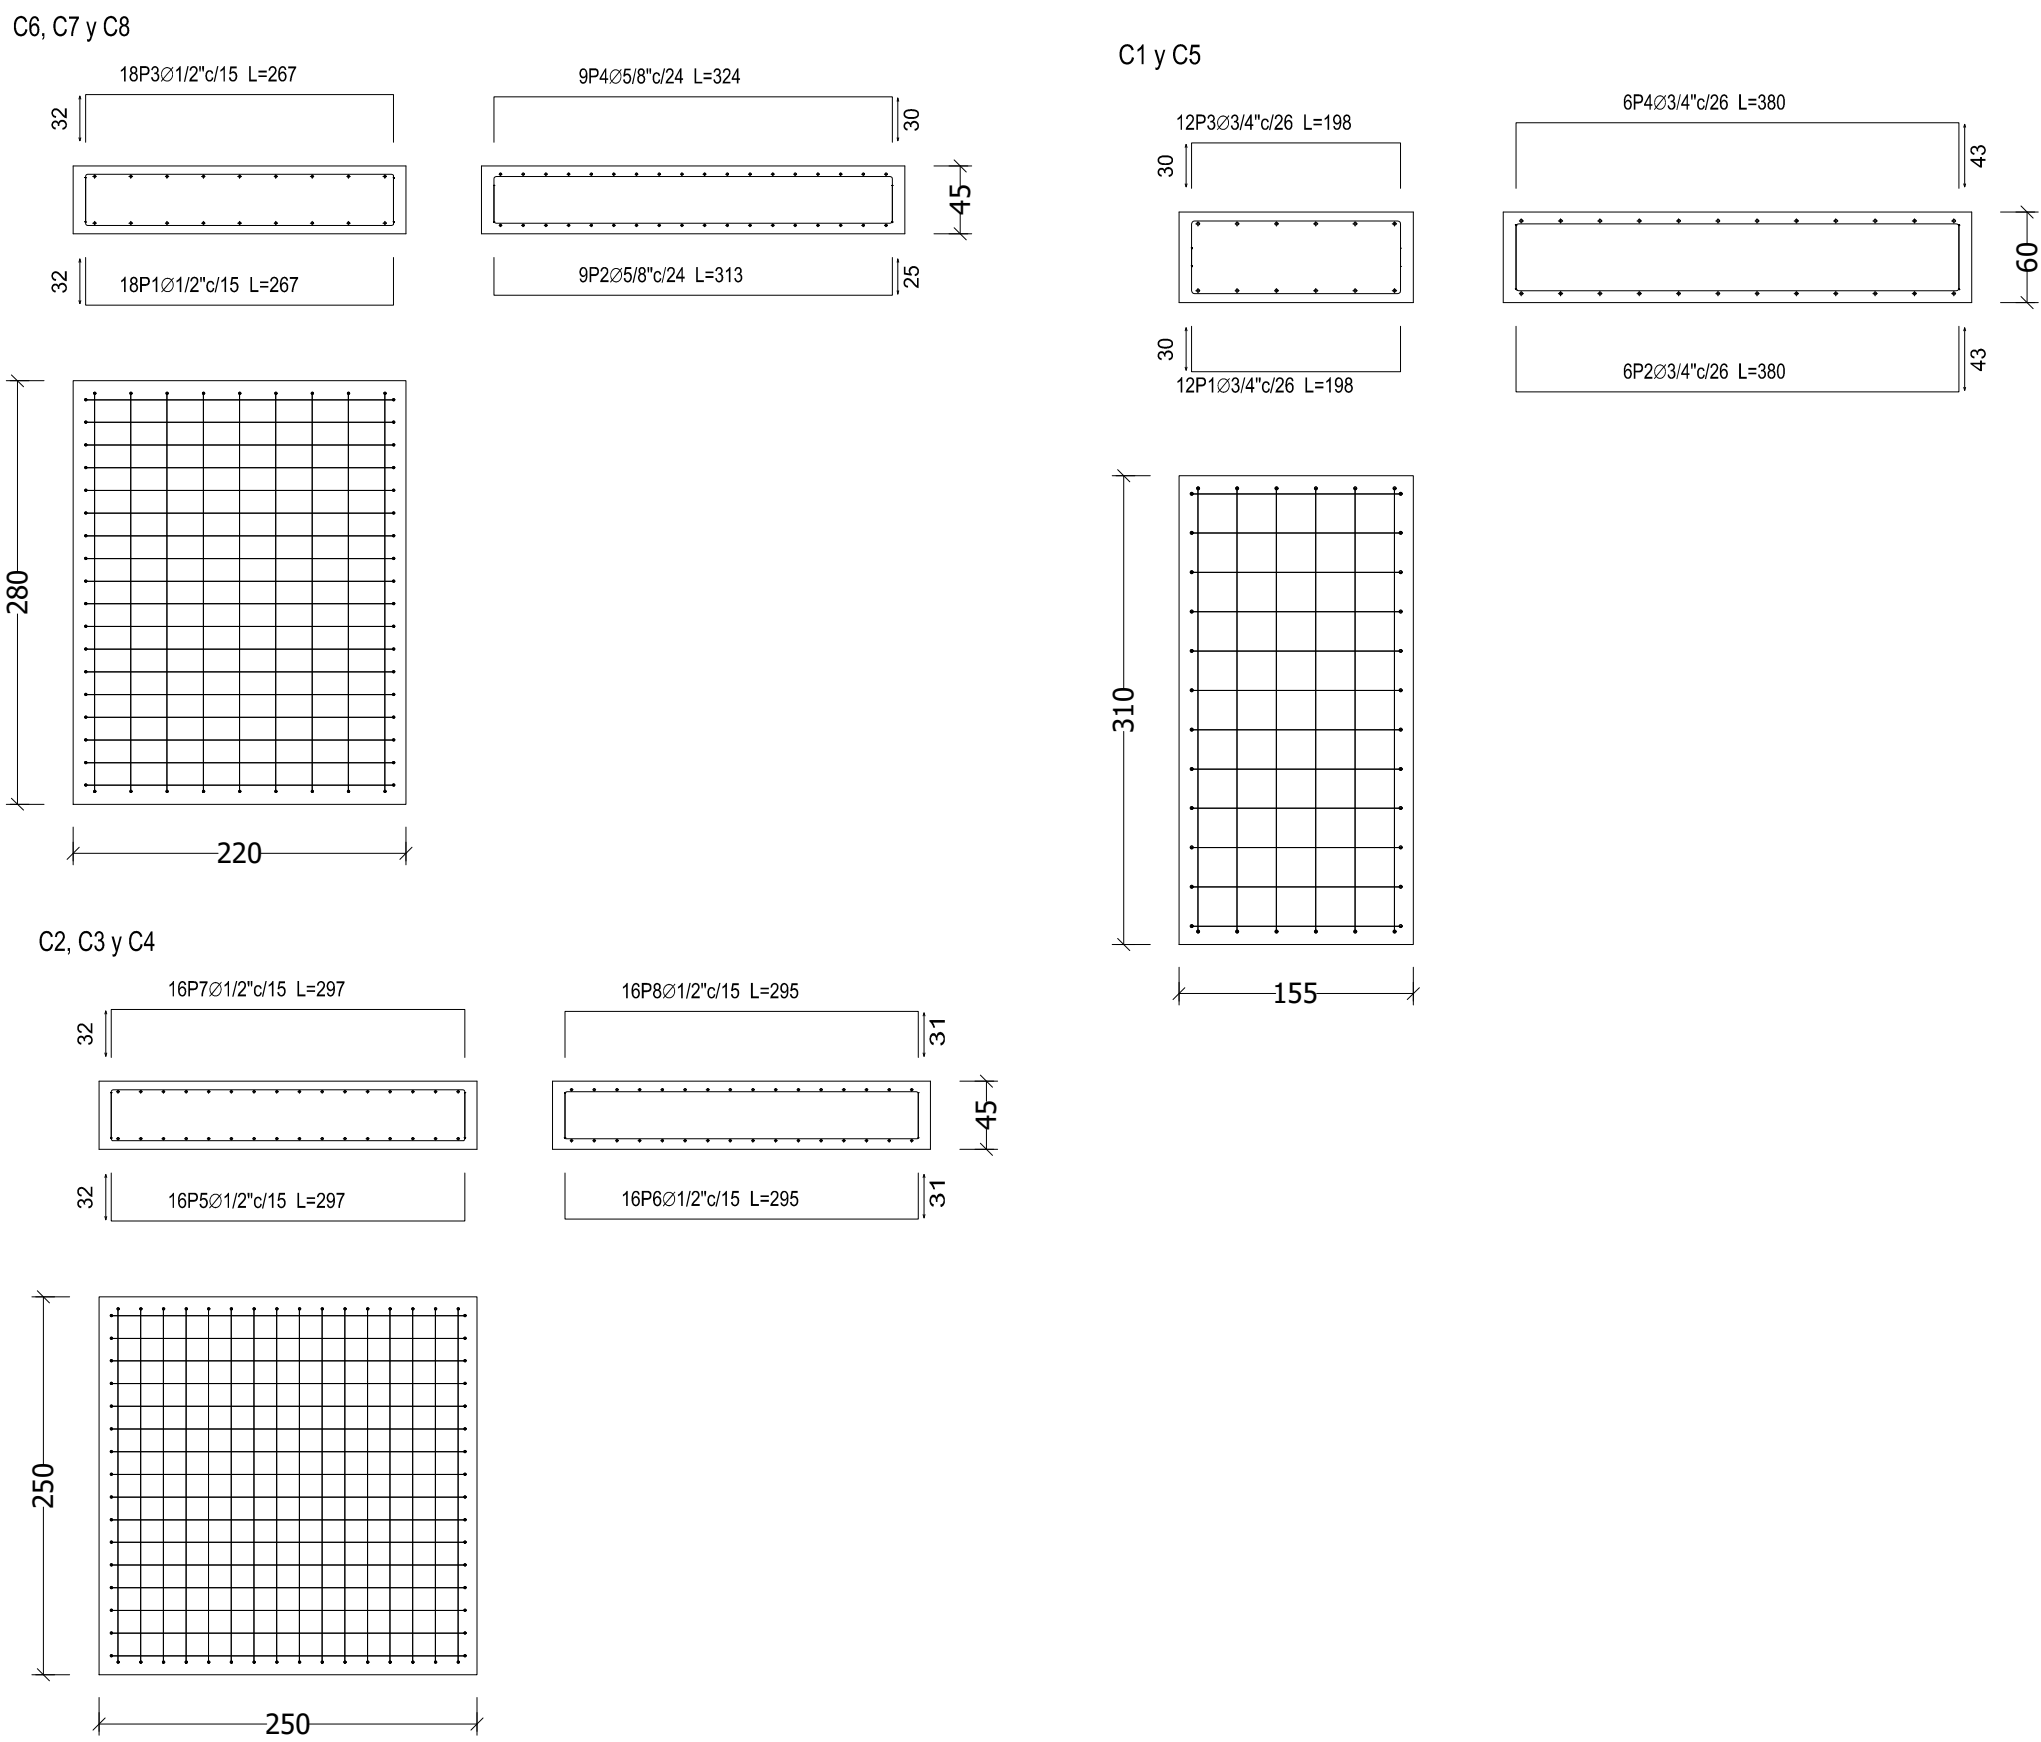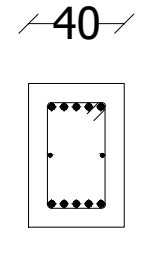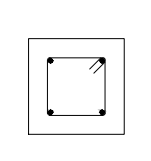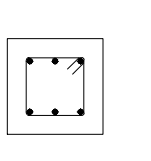

GOBERNACIÓN DE
CÓRDOBA

PROYECTO

"CONSTRUCCIÓN DE
ESCENARIO RECREO -
DEPORTIVO Y OBRAS
COMPLEMENTARIAS EN EL
BARRIO EL PRADO DEL
MUNICIPIO DE MONTERÍA -
CÓRDOBA"

LOCALIZACION:

LOCALIZACION:
DEPARTAMENTO DE CÓRDOBA.

TIPO DE PROYECTO

ESPACIO PÚBLICO

EQUIPO DE DISEÑO

OSCAR DAVID MORENO COGOLLO

INGENIERO CIVIL - CONSULTOR ESTRUCTURAL
M.P. No. 22202-221866 COR

Cualquier modificación parcial o total del
diseño estructural debe ser supervisada
y aprobada por el calculista, de lo
contrario cualquier perjuicio ocasionado
sobre la estructura por modificaciones
no aprobadas exonera al ingeniero
calculista de toda responsabilidad.

CONTIENE

plano de cimentación,
detalles de zapata,

GRADERÍAS 2

OBSERVACIONES

ESPECIFICACIONES GENERALES
-Zona de amenaza sísmica: Intermedia (Aa=0.10;
Av=0.15)
-Capacidad de disipación de energía: D.M.O
-Grupo de uso: II
-Coeficiente de energía R=2.40
-Mortero de pega: Tipo S. 1.3 Mortero : Tipo N.
-Concreto de vigas de cimentación y gradadas: 21
MPa
-Concreto de columnas: 24.5 MPa
-Concreto de columnetas y vigas de mampostería :
17.5 MPa
-Mampostería en ladrillo: 13 MPa
f_y : 420MPa Ø > #3 Y cumplir NTC 2289 (ASTM
A700)
-Acero estructural G50, ASTM A-572 Y
ASTMA-500 Grado C
-Carga de diseño:
Para Cubierta de 0.05 ton/m² CM y 0.03 ton/m²
C/ GRADAS 0.50 ton/m² y CM GRADAS 0.20
ton/m².
- No Se puede embeber ductos, tuberías o Camisas
se cualquier material en las vigas y columnas
- tipo de Suelo D
-Capacidad de Suelo Asumido de 6.6. Tonf/m²
Unidades.
- Dimensiones en Centímetro
- Peso en Kilogramo (para listas de figuración)
- En el caso se cambian las unidades se mostrará a
que unidad

NOMBRE DEL ARCHIVO

FECHA
MARZO
2025

ESCALA
INDICADA

PLANO
DE

E - G 2 - 01 / 07