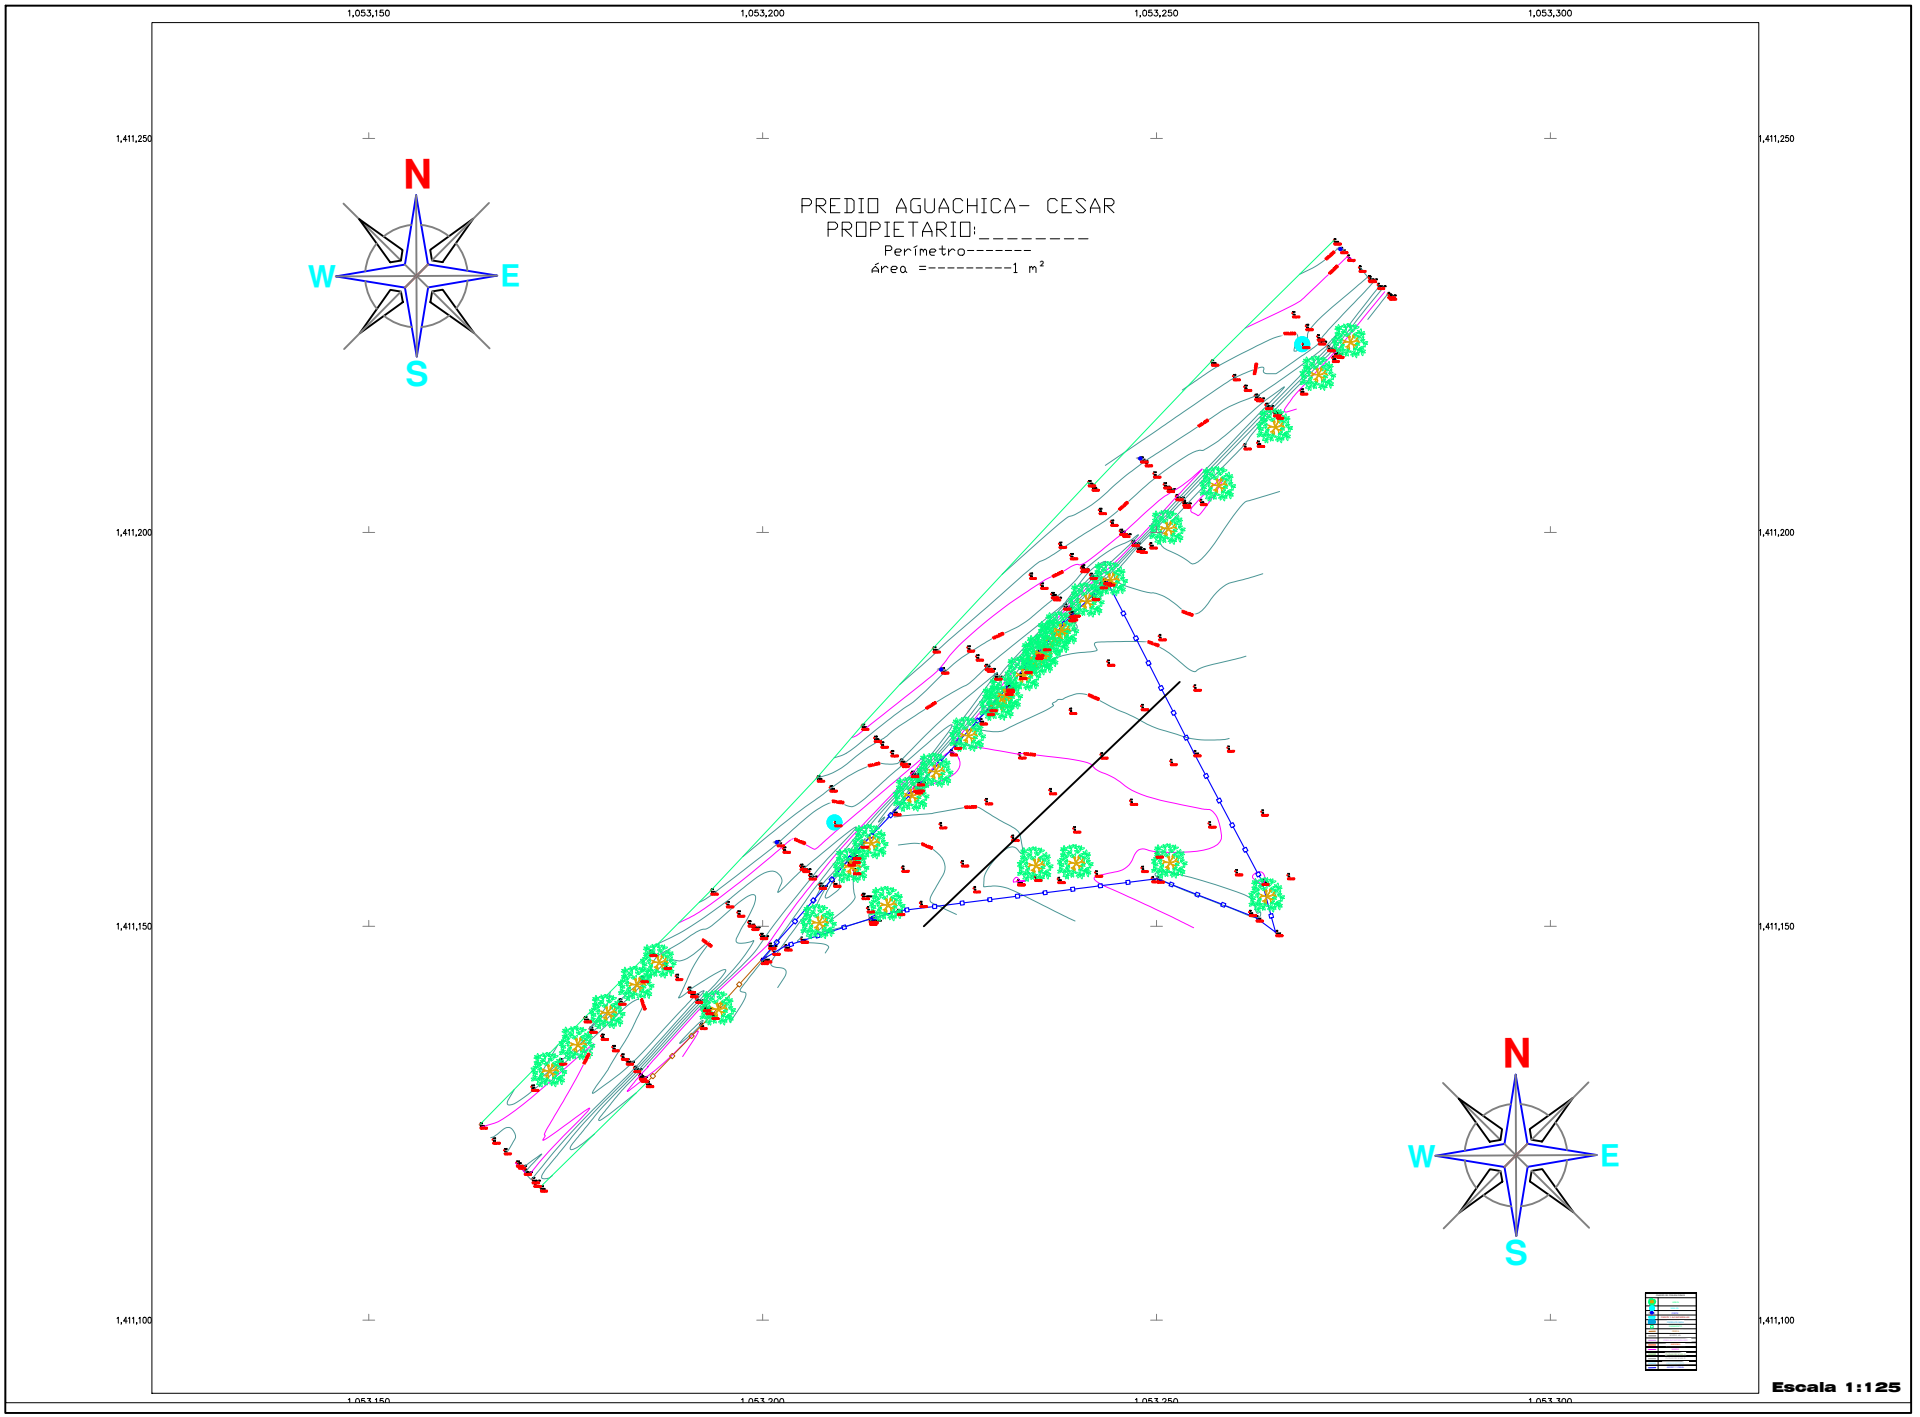

LOCALIZACION

MUNICIPIO DE AGUACHICA -CESAR

SIMBOLOGÍA

- Vértice de poligonal
- Vértice de poligonal de apoyo
- Poligonal

NOTAS

- Sistema de coordenadas ‘(MAGNA-SIRGAS ORIGEN BOGOTÁ)
- Norte ‘(magnético –)
- Banco de nivel ‘(referenciado)
- Otras

ESCALA GRÁFICA

CUADRO DE CONVENCIONES	
	ÁRBOL - PLAMERA
	MANJOL
	POSTE
	PUENTE Y ALCANTARRILLAS
	PIEDRA PEGADA
	PARAMENTO
	CERCA
	BORDE VÍA
	LÍNEA ALCANTARILLADO
	ANDENES
	MUROS
	LÍNEA ELÉCTRICA
	RÍOS JAGÜEY

GOBERNACIÓN DEL CESAR

ELVIA MILENA SANJUAN DAVILA
GOBERNADORA

JORGE ARMANDO MAESTRE JARABA
SECRETARIO DE INFRAESTRUCTURA DEPARTAMENTAL

PROYECTO: "CONSTRUCCIÓN DE LA MORGUE EN EL MUNICIPIO DE AGUACHICA -CESAR"

MUNICIPIO: AGUACHICA - CESAR

CONTIENE: TOPOGRAFÍA INICIAL CONSTRUCCIÓN DE LA MORGUE EN EL MUNICIPIO DE AGUACHICA -CESAR

TOPOGRAFÍA: Rafael Cuello Carrillo
RAFAEL AUGUSTO CUELLO CARRILLO
T.P : 01-14206

ESCALA: Indicada

PLANO: 1/1

OBSERVACIONES:

Vo.Bo. PLANEACIÓN

PERFIL LONGITUDINAL DEL TERRENO

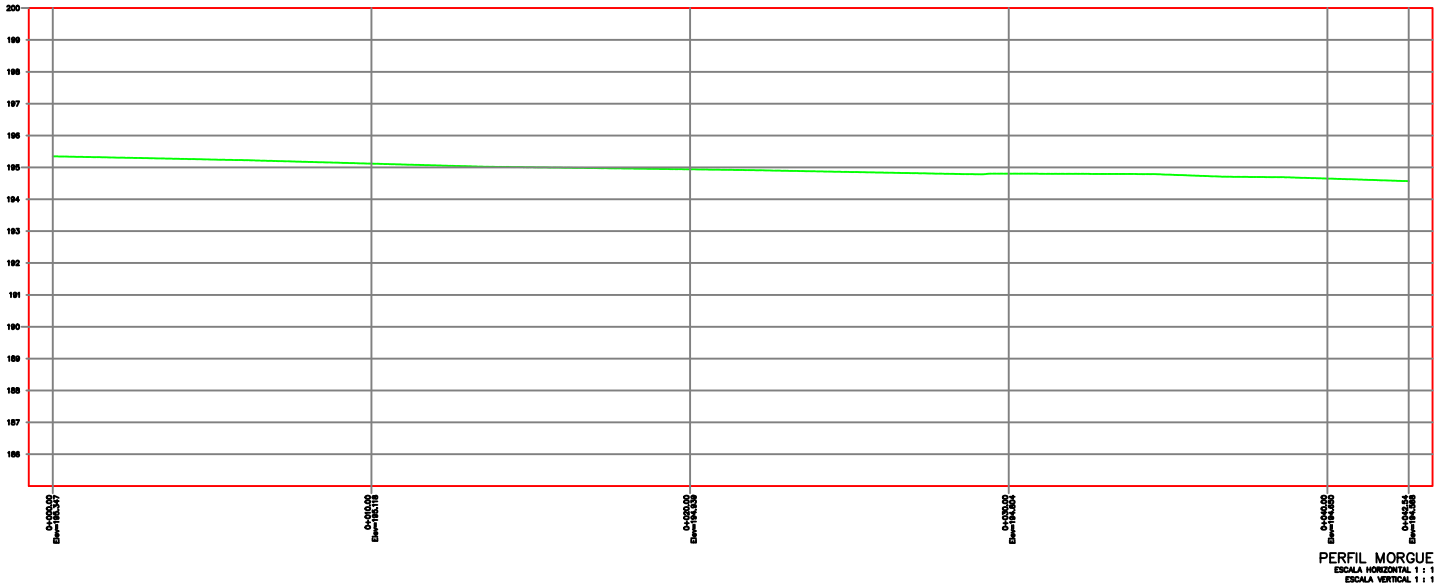

SECCIONES TRANSVERSALES DE TERRENO NATURAL.

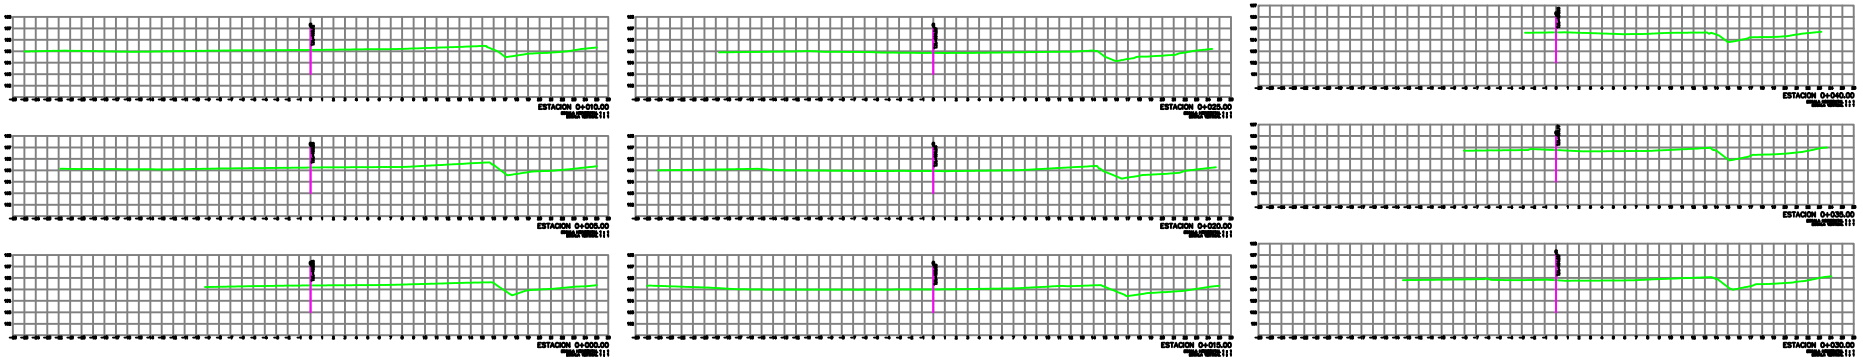

Escala 1:125

LOCALIZACION

MUNICIPIO DE AGUACHICA -CESAR

SIMBOLOGÍA

- Vértice de poligonal
- Vértice de poligonal de apoyo
- Poligonal

NOTAS

- Sistema de coordenadas (MAGNA-SIRGAS ORIGEN BOGOTÁ)
- Norte (magnético -)
- Banco de nivel (referenciado)
- Otras

ESCALA GRÁFICA

CUADRO DE CONVENCIONES	
	ÁRBOL - PLAMERA
	MANJOL
	POSTE
	PUENTE Y ALCANTARRILLAS
	PIEDRA PEGADA
	PARAMENTO
	CERCA
	BORDE VÍA
	LÍNEA ALCANTARILLADO
	ANDENES
	MUROS
	LÍNEA ELÉCTRICA
	RÍOS JAGÜEY

GOBERNACIÓN DEL CESAR

ELVIA MILENA SANJUAN DAVILA
GOBERNADORA

JORGE ARMANDO MAESTRE JARABA
SECRETARIO DE INFRAESTRUCTURA DEPARTAMENTAL

PROYECTO: "CONSTRUCCIÓN DE LA MORGUE EN EL MUNICIPIO DE AGUACHICA -CESAR"

MUNICIPIO: AGUACHICA - CESAR

CONTIENE: TOPOGRAFÍA INICIAL CONSTRUCCIÓN DE LA MORGUE EN EL MUNICIPIO DE AGUACHICA -CESAR

TOPOGRAFÍA:
RAFAEL AUGUSTO CUELLO CARRILLO
T.P : 01-14206

ESCALA: Indicada

PLANO: 1/1

OBSERVACIONES:

Vo.Bo. PLANEACIÓN

PERFIL LONGITUDINAL DEL TERRENO

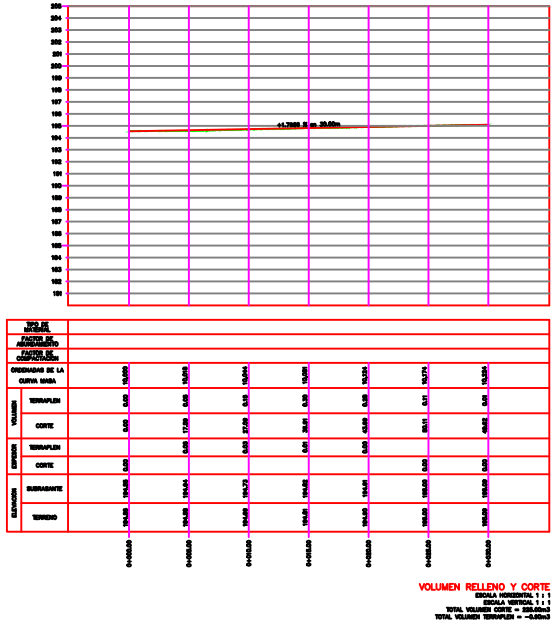

SECCIONES TRANSVERSALES DE TERRENO NATURAL.

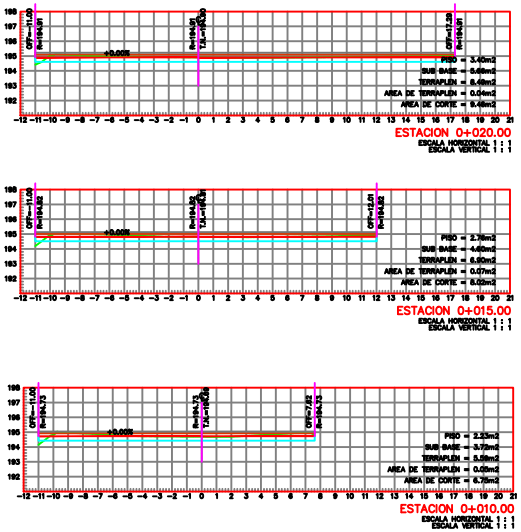

Escala 1:125

LOCALIZACION

MUNICIPIO DE AGUACHICA -CESAR

SIMBOLOGÍA

- Vértice de poligonal
- Vértice de poligonal de apoyo
- Poligonal

NOTAS

- Sistema de coordenadas (MAGNA-SIRGAS ORIGEN BOGOTA)
- Norte (magnético -)
- Banco de nivel (referenciado)
- Otros

ESCALA GRÁFICA

CUADRO DE CONVENCIONES

	ÁRBOL - PLAMERA
	MANJOL
	POSTE
	PUENTE Y ALCANTARRILLAS
	PIEDRA PEGADA
	PARAMENTO
	CERCA
	BORDE VÍA
	LÍNEA ALCANTARILLADO
	ANDENES
	MUROS
	LÍNEA ELÉCTRICA
	RÍOS JAGÜEY

GOBERNACIÓN DEL CESAR

ELVIA MILENA SANJUAN DAVILA
GOBERNADORA

JORGE ARMANDO MAESTRE JARABA
SECRETARIO DE INFRAESTRUCTURA DEPARTAMENTAL

PROYECTO: "CONSTRUCCIÓN DE LA MORGUE EN EL MUNICIPIO DE AGUACHICA -CESAR"

MUNICIPIO: AGUACHICA - CESAR

CONTIENE: TOPOGRAFÍA INICIAL CONSTRUCCIÓN DE LA MORGUE EN EL MUNICIPIO DE AGUACHICA -CESAR

TOPOGRAFÍA: RAFAEL AUGUSTO CUELLO CARRILLO
T.P : 01-14206

ESCALA: Indicada

PLANO: 1/1

OBSERVACIONES:

Vo.Bo. PLANEACIÓN