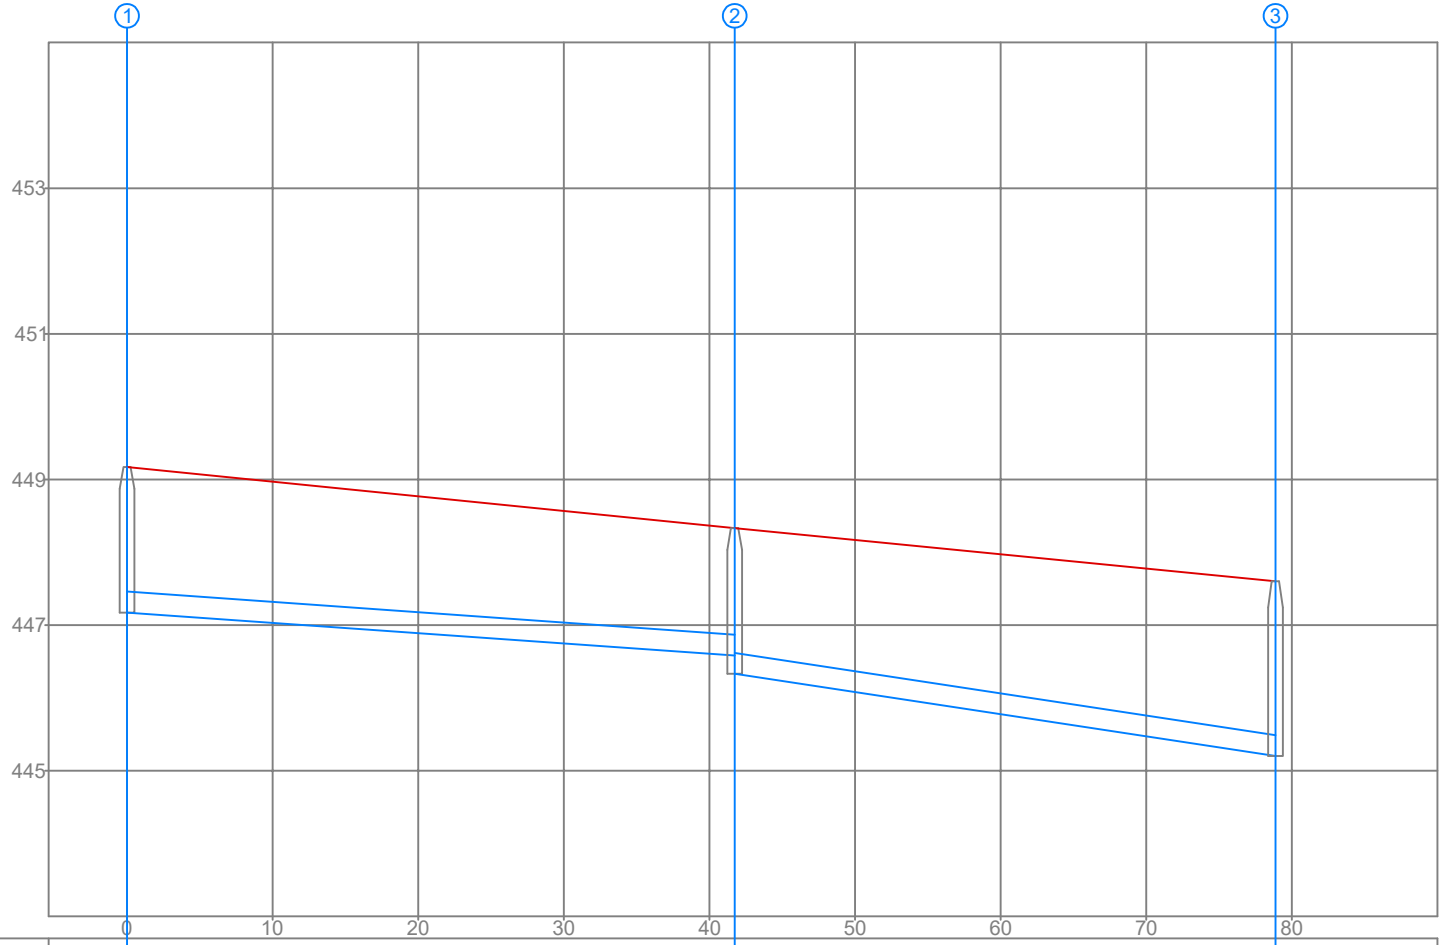


Longitud Pendiente Díametro	L = 41.73m S = 14.14mill D = 31.50cm (12.40in)	L = 37.14m S = 30.42mill D = 31.50cm (12.40in)
Profundidad de Pozo	2.00	2.00	2.40
Elevación de Terreno	449.17	448.33	447.60
Elevación Arrastre	447.17	446.33	445.20

Escala Horizontal: 1:1
Escala Vertical: 5:1

Municipio de Neiva

LOCALIZACIÓN:
BARRIO ALFONSO LOPEZ
COMUNA 8
MUNICIPIO DE NEIVA
DEPARTAMENTO DEL HUILA

OBJETO:
OPTIMIZACION DE LA RED DE ALCANTARILLADO SANITARIO DE LA CALLE 2 ENTRE CARRERAS 24 Y 25 Y CARRERA 24 ENTRE CALLES 1H Y 2, EN EL BARRIO ALFONSO LOPEZ EN LA COMUNA 8 DE LA CIUDAD DE NEIVA

CONTIENE:
PERFIL GENERAL
OPTIMIZACION RED SANITARIA

APROBO:
ANDRES FELIPE BUITRAGO VARGAS
Secretario de Desarrollo Agropecuario y de Medio Ambiente

FECHA DE APROBACIÓN:

FECHA DE REVISIÓN:

REVISO:
NESTOR IVAN OTALVARO PEÑA
Profesional Universitario

FECHA DE ELABORACIÓN:
JUNIO DE 2025

FECHA DE IMPRESIÓN:

MODIFICACIONES:

FECHA:	No:	OBSERVACIÓN:

LOCALIZACION GENERAL



ESCALA DE DIBUJO:	ESCALA DE PLOTEO:
1 : 175	1 : 175

PLANO:
2 DE 2