

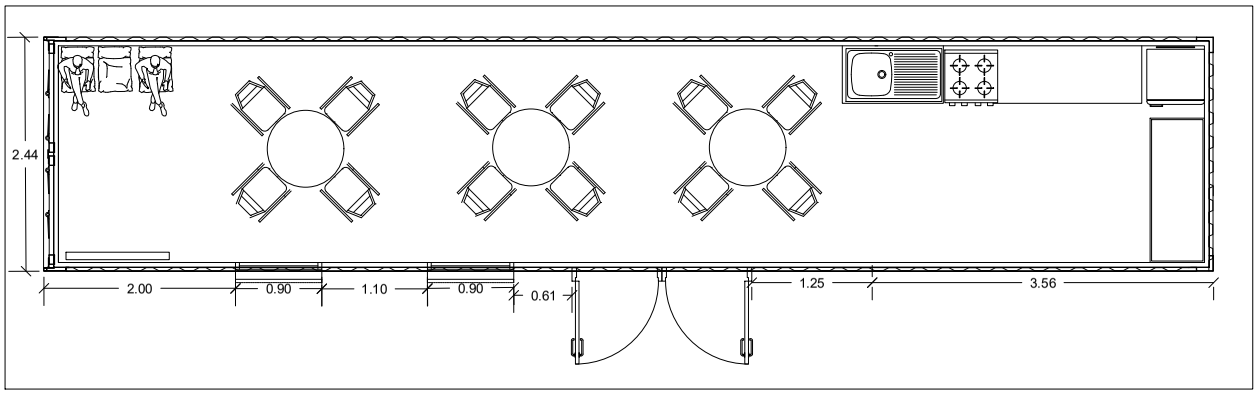



PLANTA ARQUITECTÓNICA DE COCINA

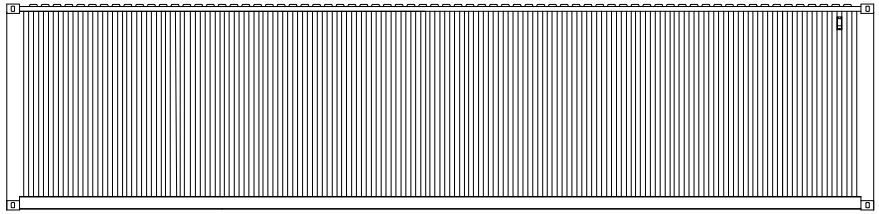


ELEVACIÓN 1

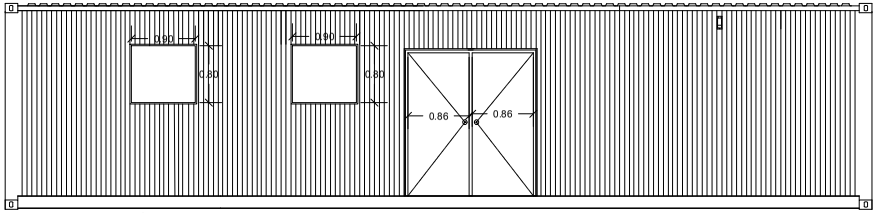

ELEVACIÓN 2

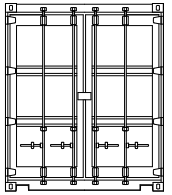

ELEVACIÓN 3

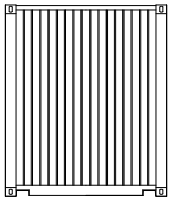

ELEVACIÓN 4

PROYECTO:BASE MILITAR SAN MARCOS

CONTENIDO / OBSERVACIONES:

ACOTACIONES EN METROS
NIVELES EN METROS
NO ESTÁ PERMITIDO ESCALAR EL PLANO.
ESTE PLANO DEBERÁ SER REVISADO POR EL CONSTRUCTOR ANTES DE INSTALAR LAS ESTRUCTURAS, CUALQUIER ERROR DEBERÁ SER CONSULTADO CON LA DIRECCIÓN DE LA OBRA.
EL CONTRATISTA RECEPCIONARÁ EL LUGAR DE LA OBRA Y ESTÁ OBLIGADO A EJECUTAR LAS DIMENSIONES Y NIVELES INDICADOS EN ESTE PLANO.
DEBERÁ SOMETER A LA DIRECCIÓN DE LA OBRA CUALQUIER DIFERENCIA QUE HUBIERE, ASÍ COMO LA INTERPRETACIÓN DE EL PRESENTE PLANO.
FAVOR DE NO USAR ESTE PLANO SIN SUS CORRESPONDIENTES DE INGENIERÍA Y DETALLES.

TABLA DE CONVECIONES

SIGNO	DESCRIPCION
	Tomacorriente
	Interruptor sencillo
	Interruptor doble
	Interruptor conmutable
	Iluminacion de Techo
	Iluminacion de aplique
	Medidor
	Tablero de Distribucion
	Conexion de Lamparas

DISEÑO

INGENIERO

LOCALIZACIÓN

SAN MARCOS SUCRE

ESCALA

1:50

NUMERO DE PLANO

A-7

NORTE

FECHA

27/03/2024