


1 PROYECTO_TUNJA

ESCALA 1:15

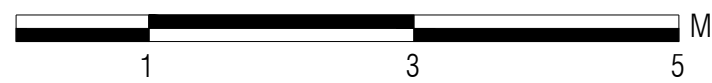

CARRER.

proyección per.
av. avenida oriental



ESPECIES

SIGLA	CONVENCIÓN		NOMBRE COMÚN	NOMBRE CIENTÍFICO
	PLANTA	ALZADO		
EE			ECHEVERIA	<i>Echeveria Elegans</i>
LM			LIRIOPE	<i>Liriope Muscari</i>

ÁRBOLES, ARBUSTOS Y PALMAS

SIGLA	CONVENCIÓN		NOMBRE COMÚN	NOMBRE CIENTÍFICO	DIMENSIONES (METROS)
	ALZADO	PLANTA			
QH			ROBLE	<i>Quercus Humboldtii</i>	$h=25-30$ $\varnothing 10-12$
OE			OLIVO	<i>Olea Europea</i>	$h=25-30$ $\varnothing 10-12$

SIGLA	CONVENCIÓN	NOMBRE
GR-M		GRAVILLA MONA



SOLUCIONES PAISAJISTICAS & ARQUITECTONICAS SAS.

Carrera 12 N° 114-24 Tels: (57-1) 6968759
ramiroolarte@gmail.com Bogotá D.C. Colombia


RAMIRO_OLARTE_AZUERO

PROYECTO:
PAISAJISMO
PROYECTO_TUNJA
TUNJA_BOYACÁ


NOTAS

1. TODAS LAS MEDIDAS DEBEN SER VERIFICADAS EN OBRA.
2. LOS NIVELES Y PUNTOS ARQUITECTÓNICOS DEBEN SER VERIFICADOS EN OBRA.
3. SE DEBEN TOMAR LOS DATOS (NIVELES Y COTAS) PLASMADOS EN LOS PLANOS.
4. LOS NIVELES QUE NO CORRESPONDAN CON LOS DATOS PLASMADOS, DEBERÁN SER VERIFICADOS CON LOS ARQUITECTOS EN SUPERVISIÓN DE OBRA.
5. ESTE PLANO ANULA CUALQUIER VERSIÓN ANTERIOR.
6. TODO MATERIAL VEGETAL DEBERÁ SER PREVIAMENTE APROBADO POR EL ARQUITECTO PAISAJISTA RESIDENTE PREVIO A TRASLADO DE OBRA.
7. EL MATERIAL VEGETAL DEBE PLANTARSE SEGÚN ESPECIFICACIONES, TAMAÑOS Y DENSIDADES PROPUESTAS.

PLANO REFERENCIA

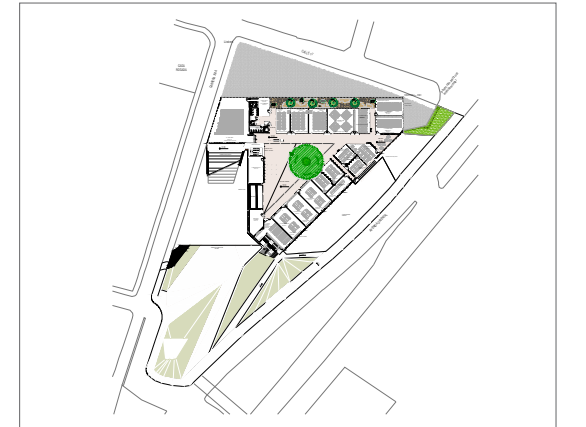

NORTE

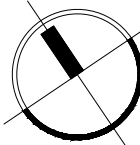

COLABORADORES

ARQ_DANIEL_CRISTANCHO
ARQ_CAROLINA_ESCOBAR

PLANOS DE REFERENCIA

1. PLANO_PLANTA_GENERAL

VO. BO. CLIENTE

VO. BO. PAISAJISTA

RAMIRO OLARTE AZUERO

CONTIENE:

DISEÑO DE PAISAJISMO
PISO_1

NOMBRE ARCHIVO:
PAISAJISMO_PRIMER_PISO

FECHA:
SEPTIEMBRE_21_2023

FECHA COPIA:
SEPTIEMBRE_21_2023

ESCALA:
INDICADA

2

PROYECTO_TUNJA

ESCALA 1:15



ESPECIES

SIGLA	CONVENCIÓN		NOMBRE COMÚN	NOMBRE CIENTÍFICO
	PLANTA	ALZADO		
NT			PENISETUM PONY	Nasella Tenuissima
LM			LIRIOPE	Liriope Muscari
BS			BUXUS	Buxus Sempervirens

ÁRBOLES, ARBUSTOS Y PALMAS

SIGLA	CONVENCIÓN		NOMBRE COMÚN	NOMBRE CIENTÍFICO	DIMENSIONES (METROS)
	ALZADO	PLANTA			
SM			FALSO PIMIENTO	Schinus Molle L.	h=0-12 Ø 8-10
QH			ROBLE	Quercus Humboldtii	h=25-30 Ø 10-12
ML			ARRAYÁN	Myrcianthes Leucoxyla	h=4-5 Ø 5

01

PL02

PL02

SOLUCIONES PAISAJÍSTICAS & ARQUITECTONICAS SAS.

Carrera 12 N° 114-24 Tels: (57-1) 6968759
ramiroolarte@gmail.com Bogotá D.C. Colombia

RAMIRO_OLARTE_AZUERO

PROYECTO:

PAISAJISMO

PROYECTO_TUNJA

TUNJA_BOYACÁ

NOTAS

- 1.TODAS LAS MEDIDAS DEBEN SER VERIFICADAS EN OBRA.
2. LOS NIVELES Y PUNTOS ARQUITECTÓNICOS DEBEN SER VERIFICADOS EN OBRA.
3. SE DEBEN TOMAR LOS DATOS (NIVELES Y COTAS) PLASMADOS EN LOS PLANOS.
4. LOS NIVELES QUE NO CORRESPONDAN CON LOS DATOS PLASMADOS, DEBERÁN SER VERIFICADOS CON LOS ARQUITECTOS EN SUPERVISIÓN DE OBRA.
5. ESTE PLANO ANULA CUALQUIER VERSIÓN ANTERIOR.
6. TODO MATERIAL VEGETAL DEBERÁ SER PREVIAMENTE APROBADO POR EL ARQUITECTO PAISAJISTA RESIDENTE PREVIO A TRASLADO DE OBRA.
7. EL MATERIAL VEGETAL DEBE PLANTARSE SEGÚN ESPECIFICACIONES, TAMAÑOS Y DENSIDADES PROPUESTAS.

PLANO REFERENCIA

NORTE

COLABORADORES

ARQ_DANIEL_CRISTANCHO

ARQ_CAROLINA_ESCOBAR

PLANOS DE REFERENCIA

1.PLANO_PLANTA_GENERAL

Vo. Bo. CLIENTE

Vo. Bo. PAISAJISTA

RAMIRO OLARTE AZUERO

CONTIENE:

DISEÑO DE PAISAJISMO

PISO_2

NOMBRE ARCHIVO:

PAISAJISMO_PRIMER_PISO

FECHA:

SEPTIEMBRE_21_2023

FECHA COPIA:

SEPTIEMBRE_21_2023

ESCALA:

INDICADA

VERSION: 01

PLANO No. PL02

PLANCHA No. PL02

DE 02

“DISTRITO BIOCULTURAL Y CREATIVO”

TUNJA BOYACÁ



Diseño Paisajístico

Boyacá, Colombia

Septiembre de 2023




1. LOCALIZACIÓN

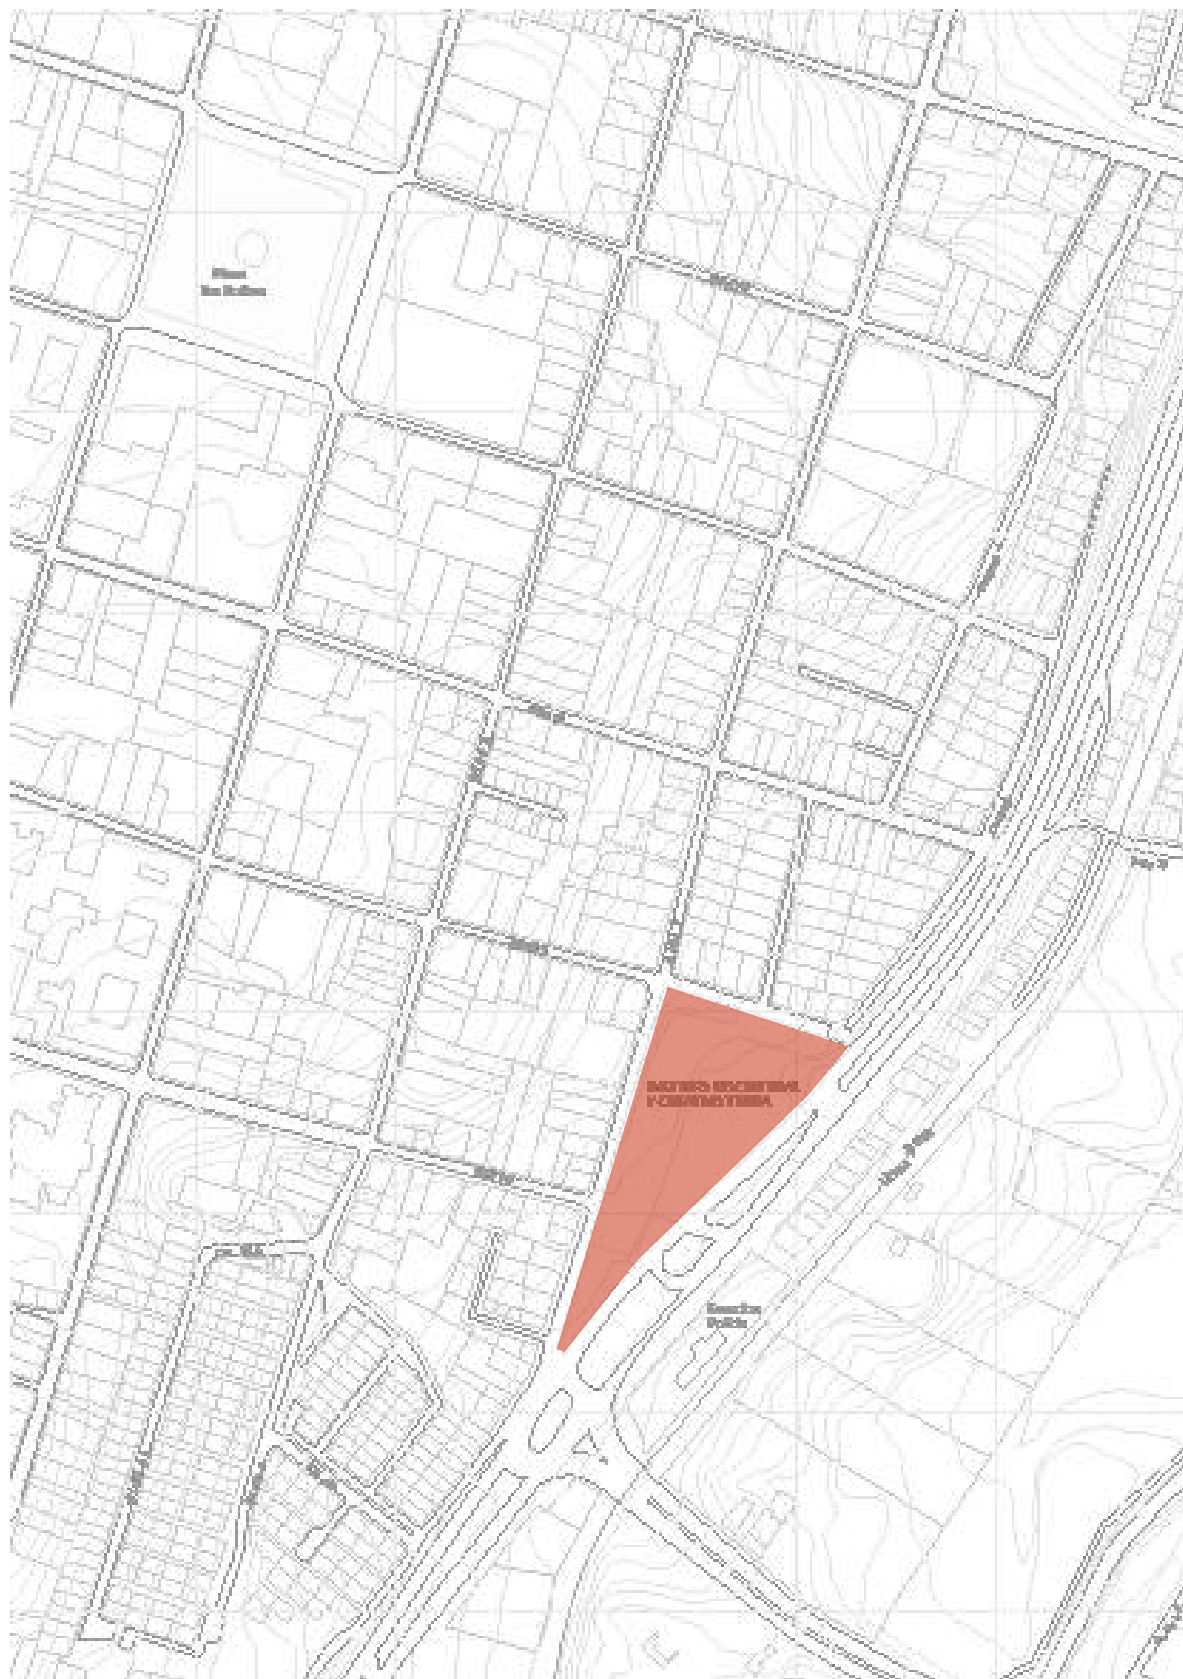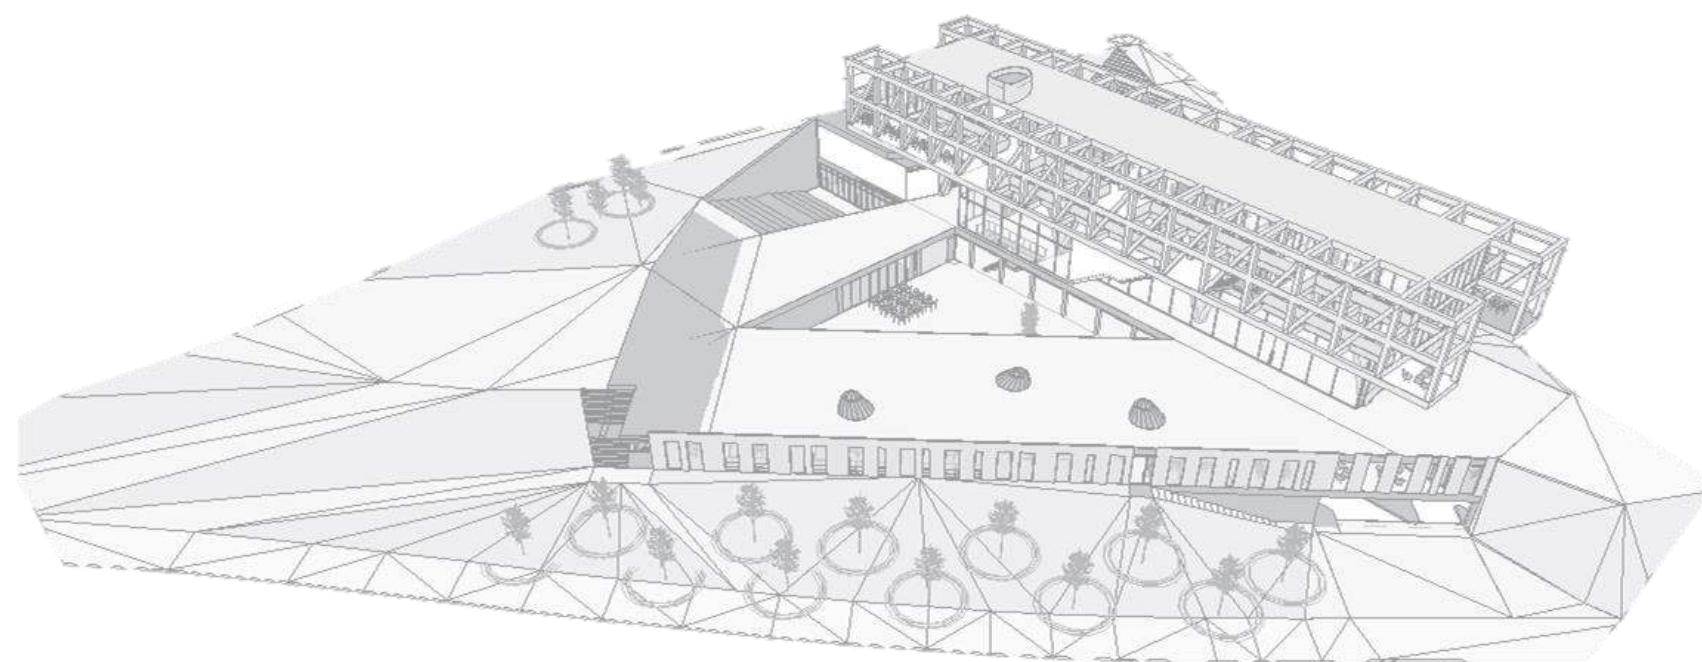

TUNJA
Boyacá

“DISTRITO BIOCULTURAL Y CREATIVO”
Diseño paisajístico

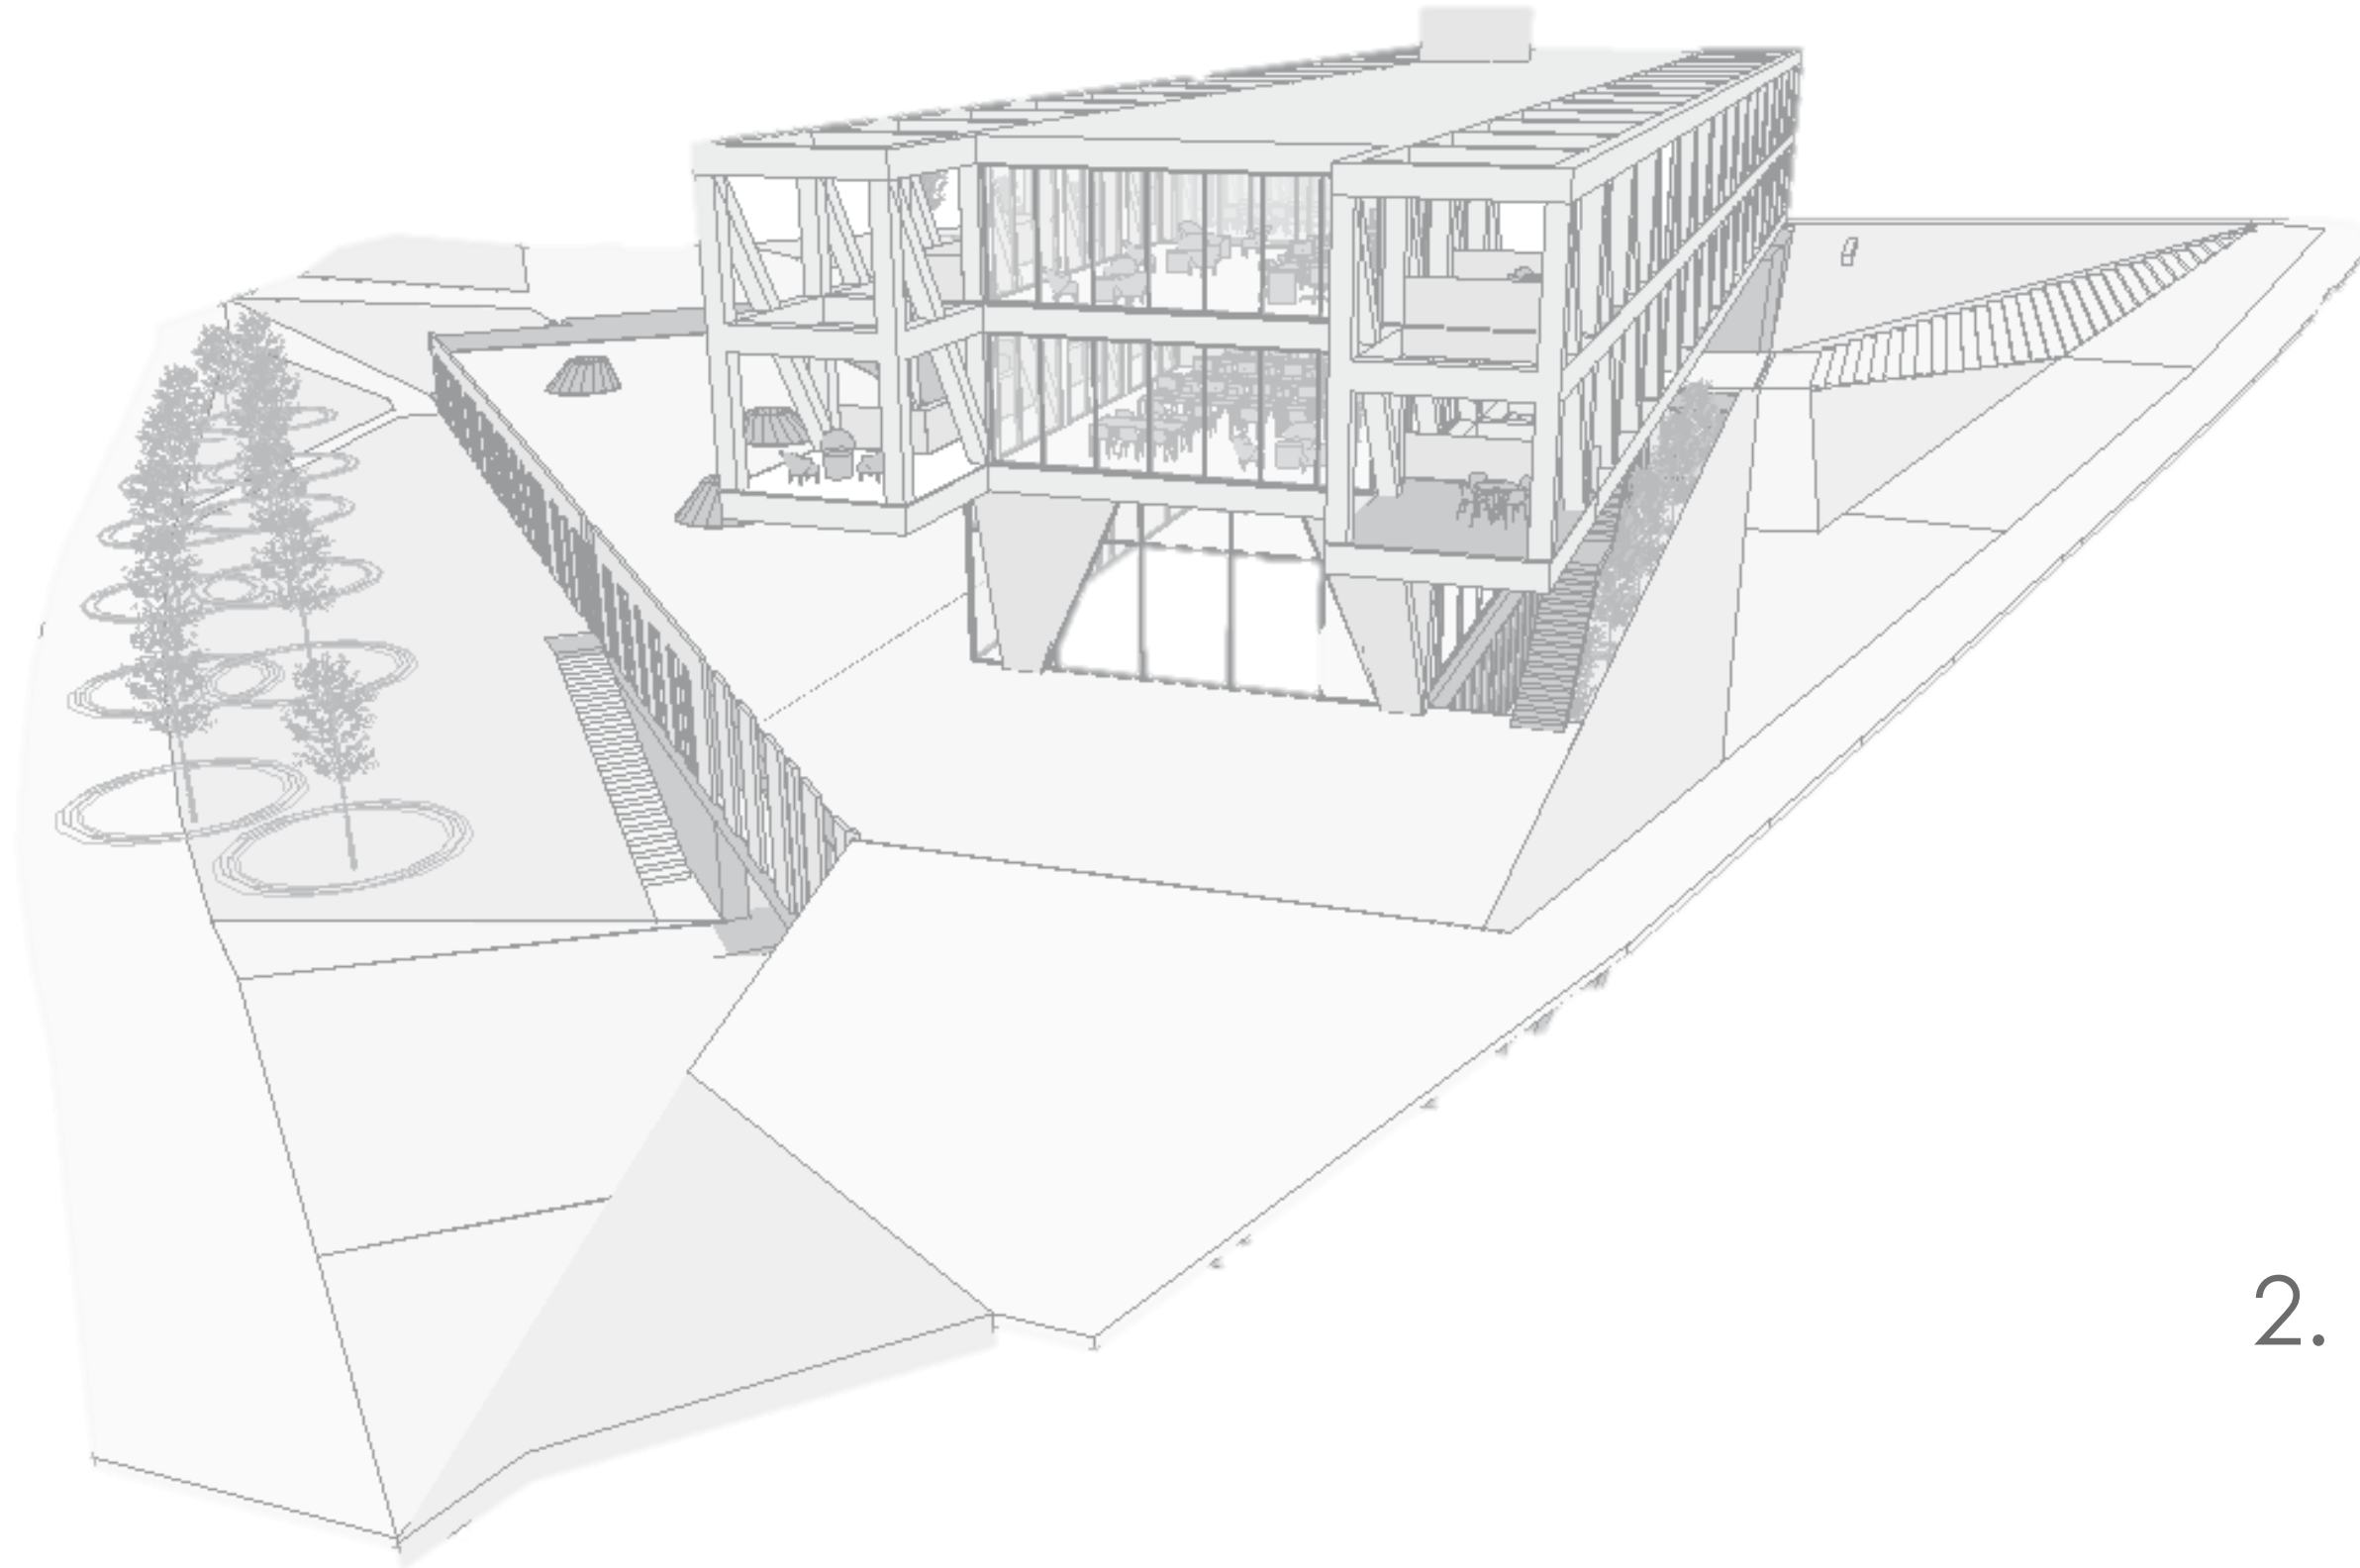


2. PLANIMETRÍA

PLANTA GENERAL – PRIMER PISO




“DISTRITO BIOCULTURAL Y CREATIVO”

Diseño paisajístico

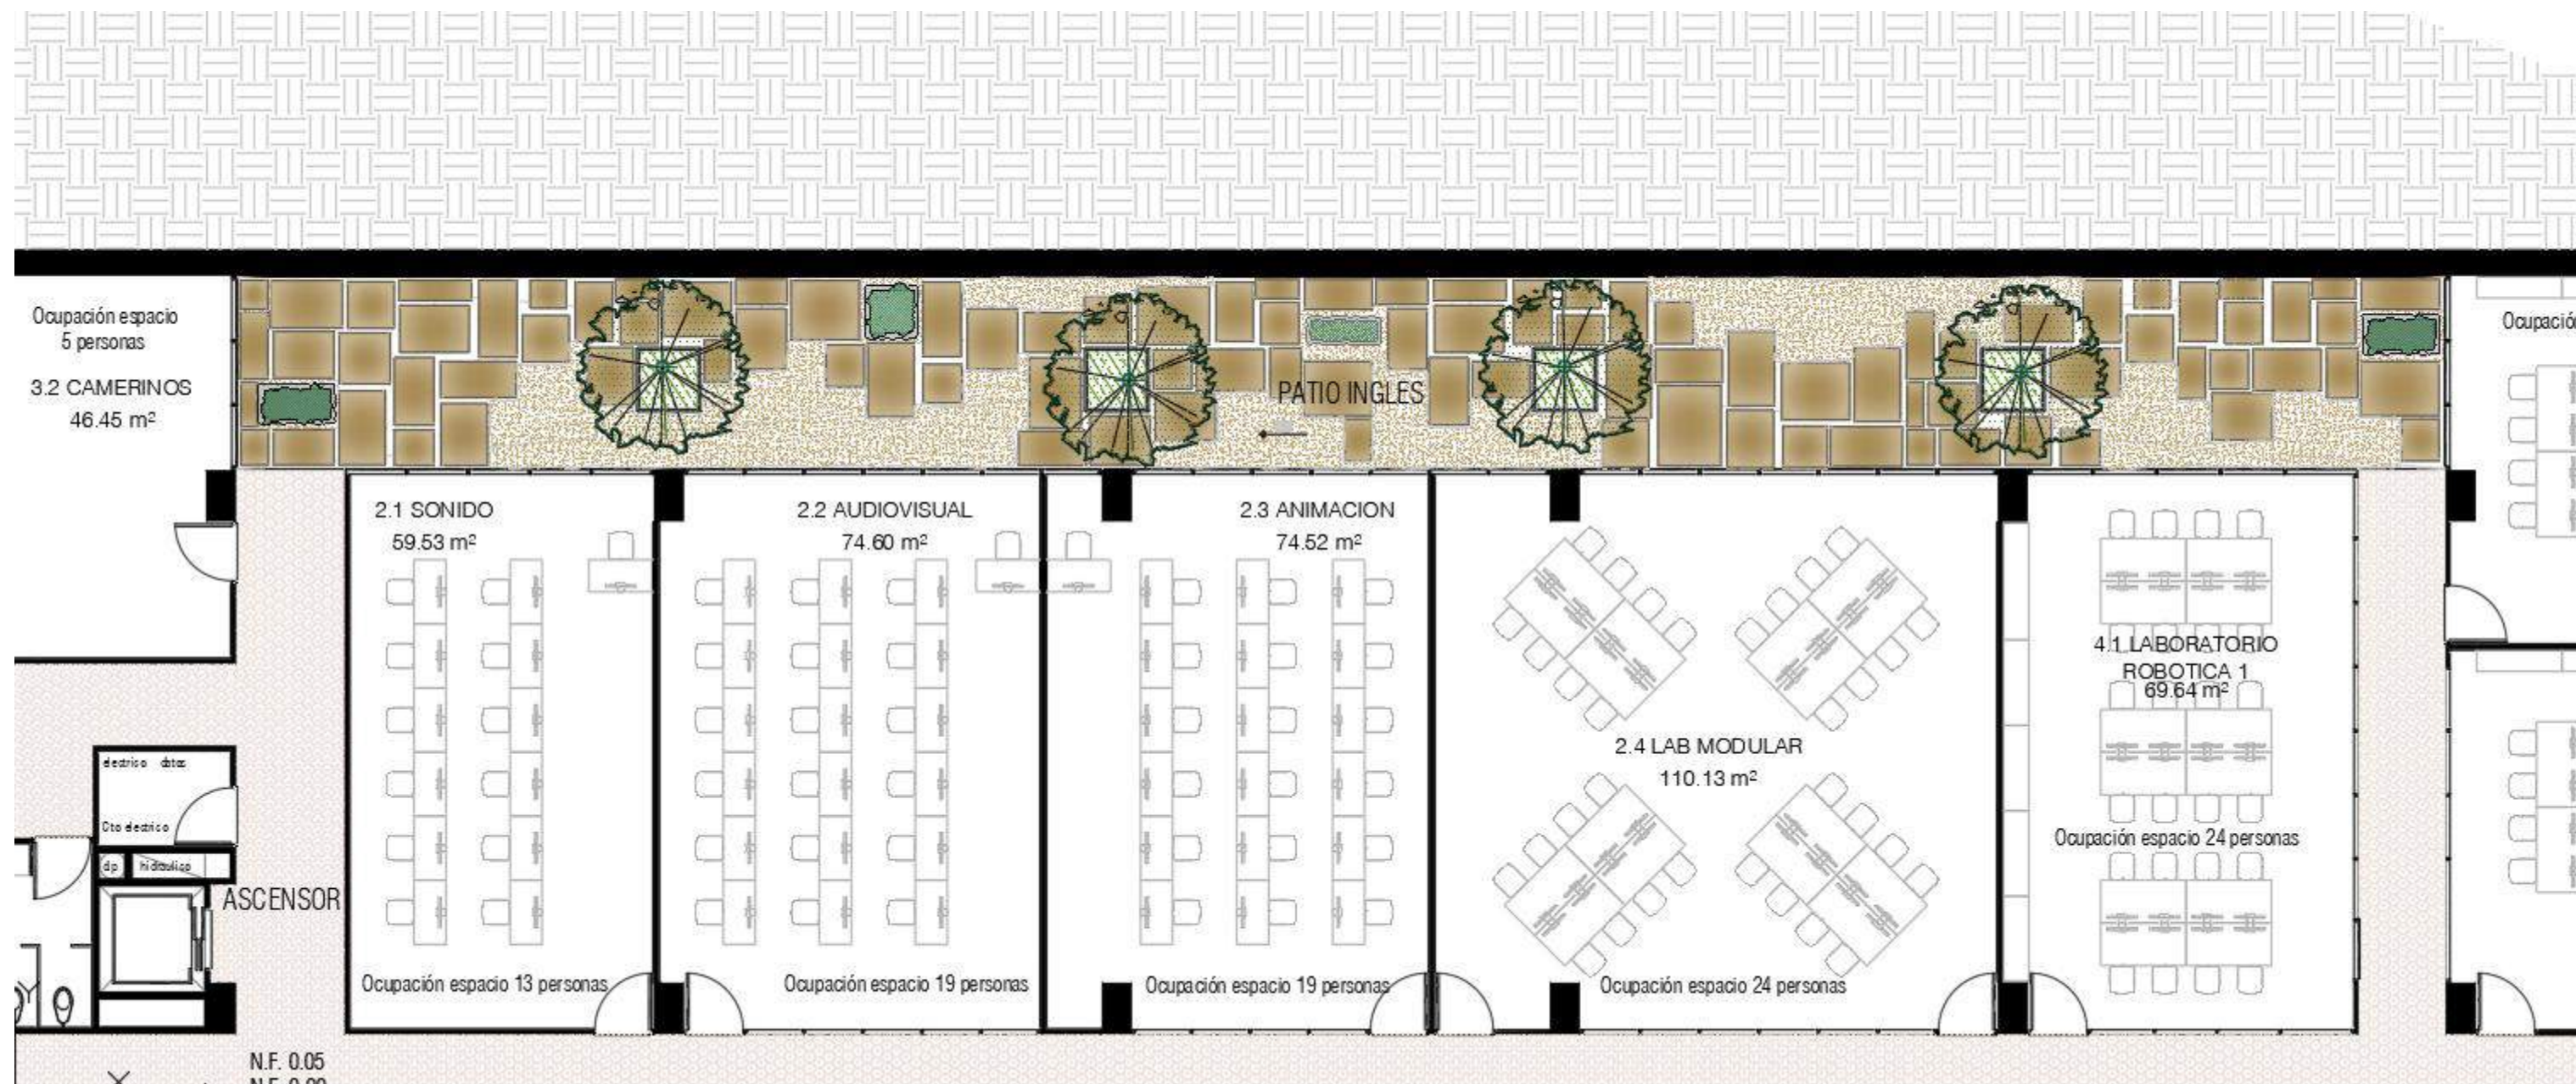

ZONA PATIO INGLES

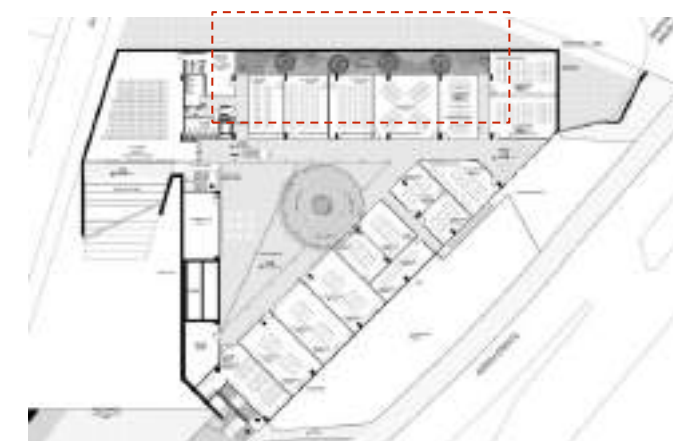

“DISTRITO BIOCULTURAL Y CREATIVO”

Diseño paisajístico

REFERENTES
PLANTEAMIENTO



“DISTRITO BIO CULTURAL Y CREATIVO”

Diseño paisajístico



“DISTRITO BIOCULTURAL Y CREATIVO”

Diseño paisajístico



“DISTRITO BIOCULTURAL Y CREATIVO”

Diseño paisajístico



“DISTRITO BIOCULTURAL Y CREATIVO”

Diseño paisajístico



“DISTRITO BIOCULTURAL Y CREATIVO”
Diseño paisajístico



PALMAS BOBAS
Cyathea Caracasana

“DISTRITO BIOCULTURAL Y CREATIVO”


Diseño paisajístico

REFERENTES
PLANTEAMIENTO



“DISTRITO BIOCULTURAL Y CREATIVO”
Diseño paisajístico

ZONA PATIO CENTRAL

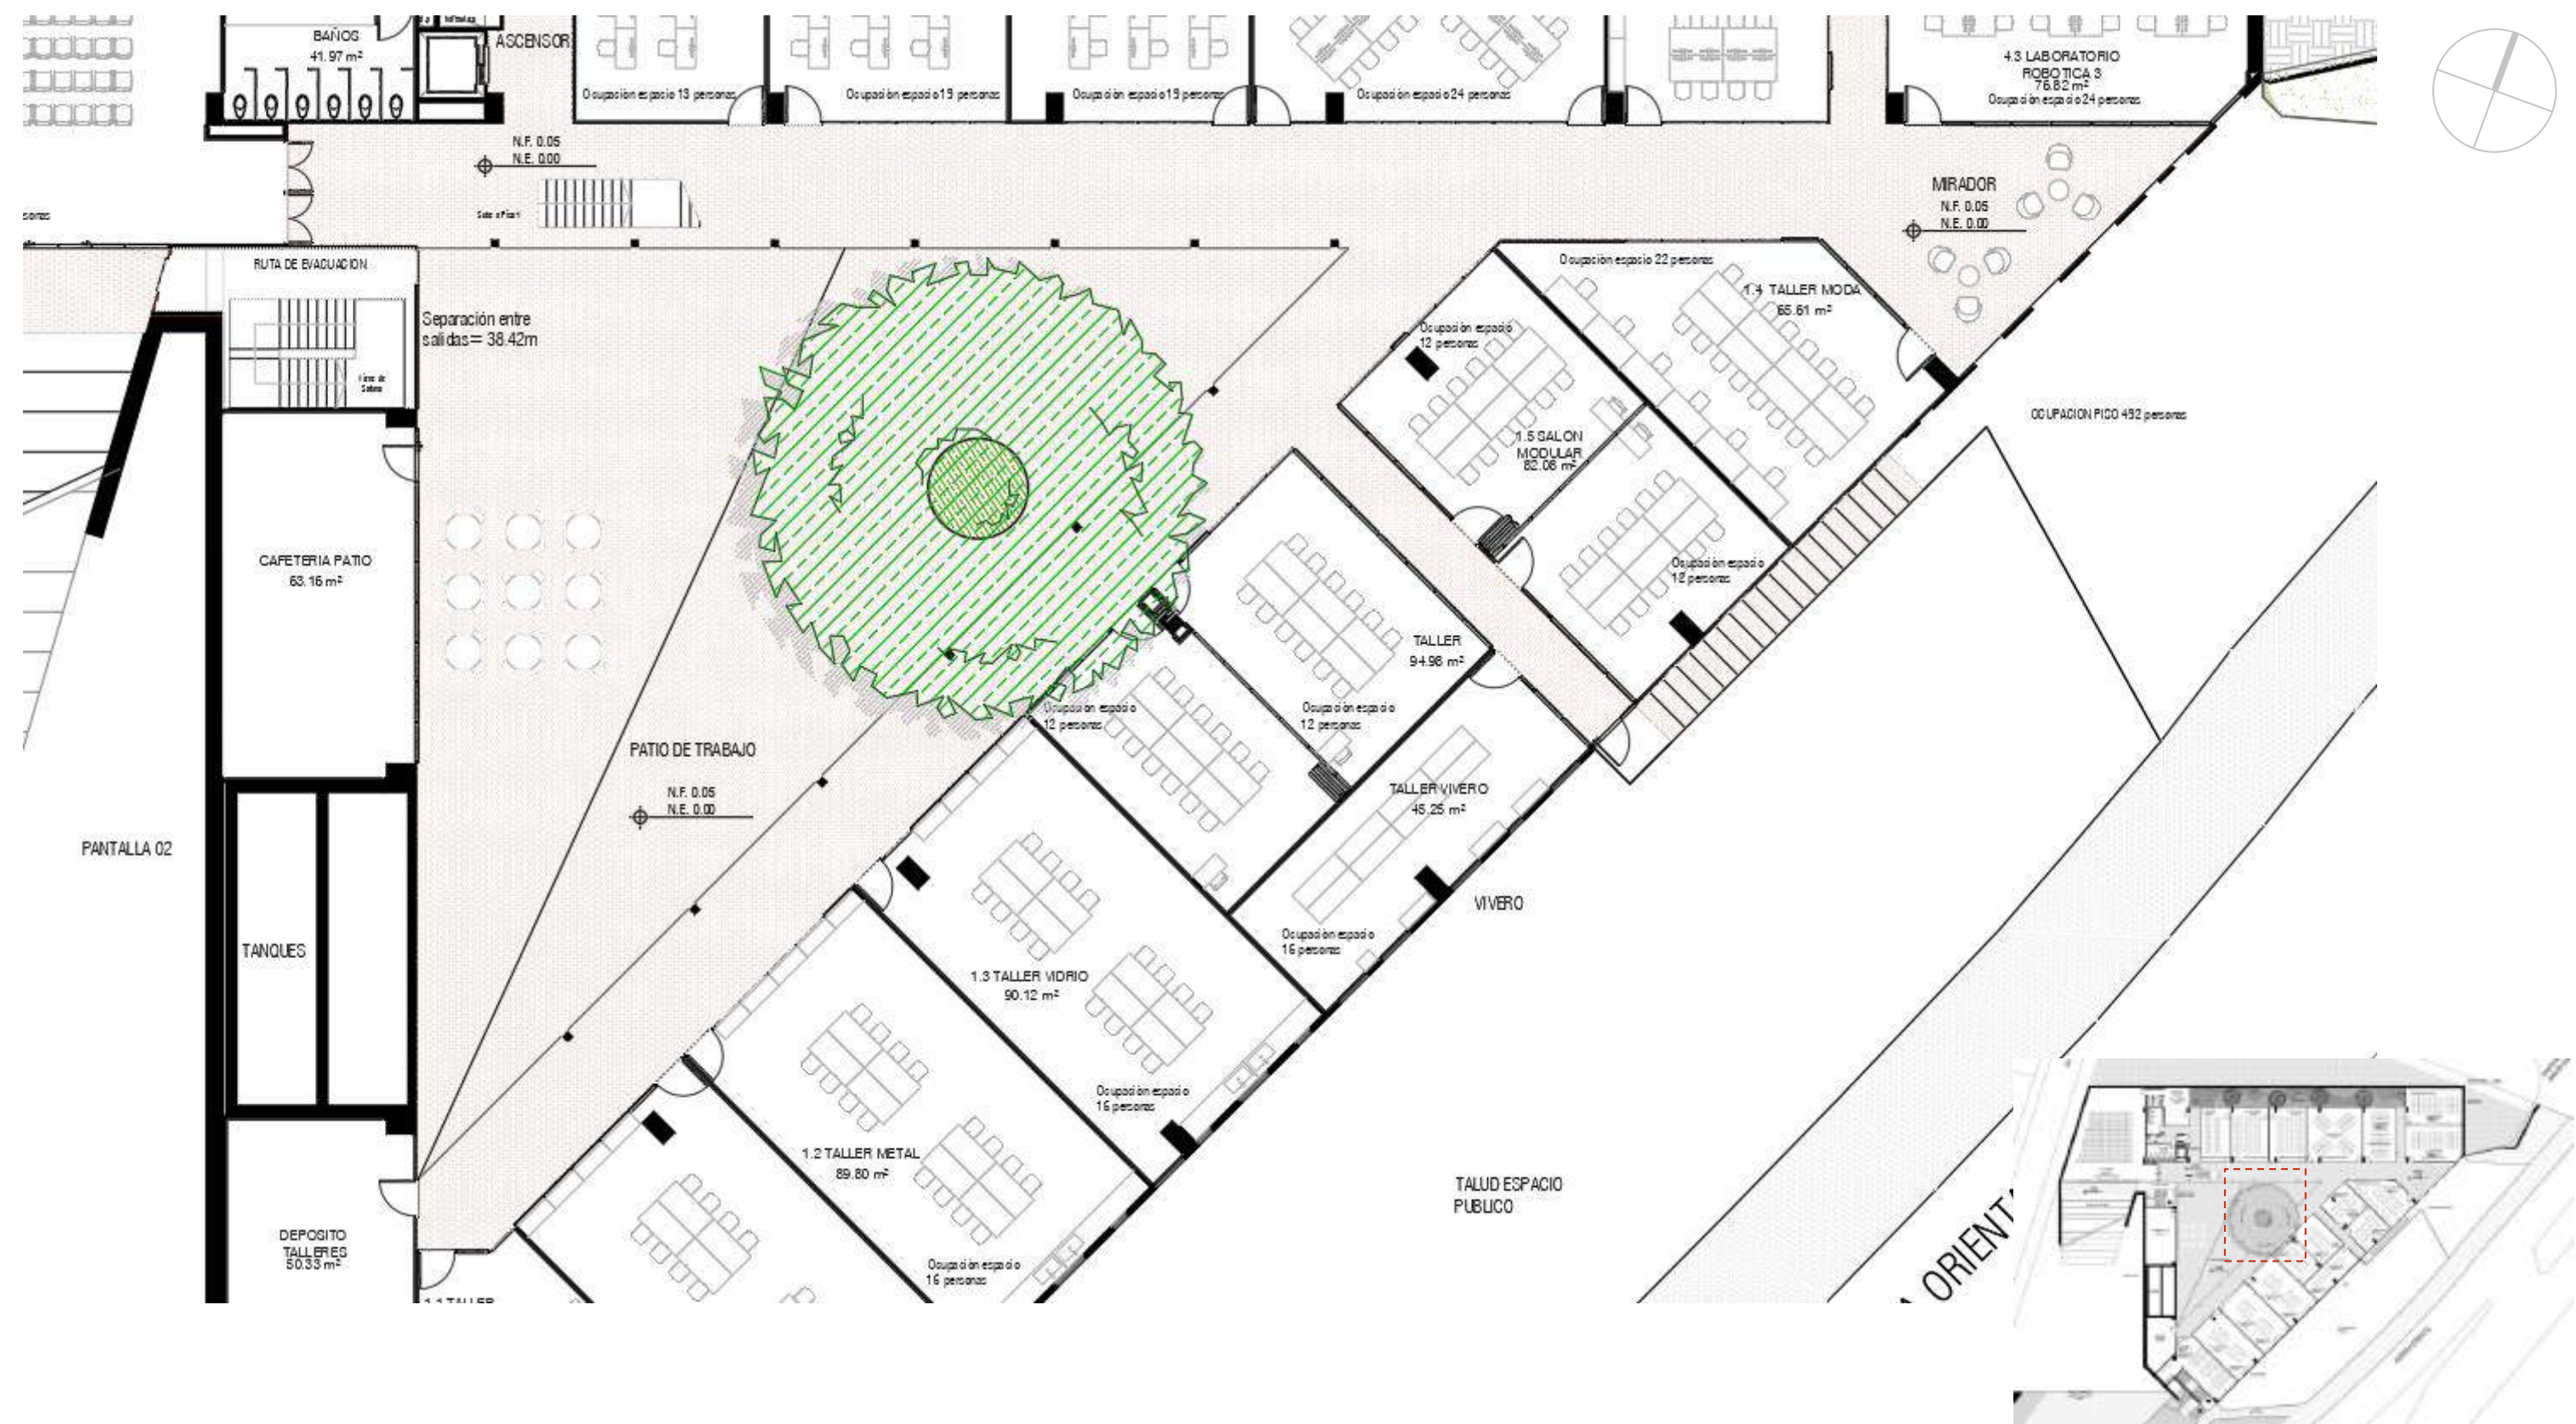


“DISTRITO BIOCULTURAL Y CREATIVO”
Diseño paisajístico



ROBLE
Quercus Humboldtii




“DISTRITO BIOCULTURAL Y CREATIVO”
Diseño paisajístico

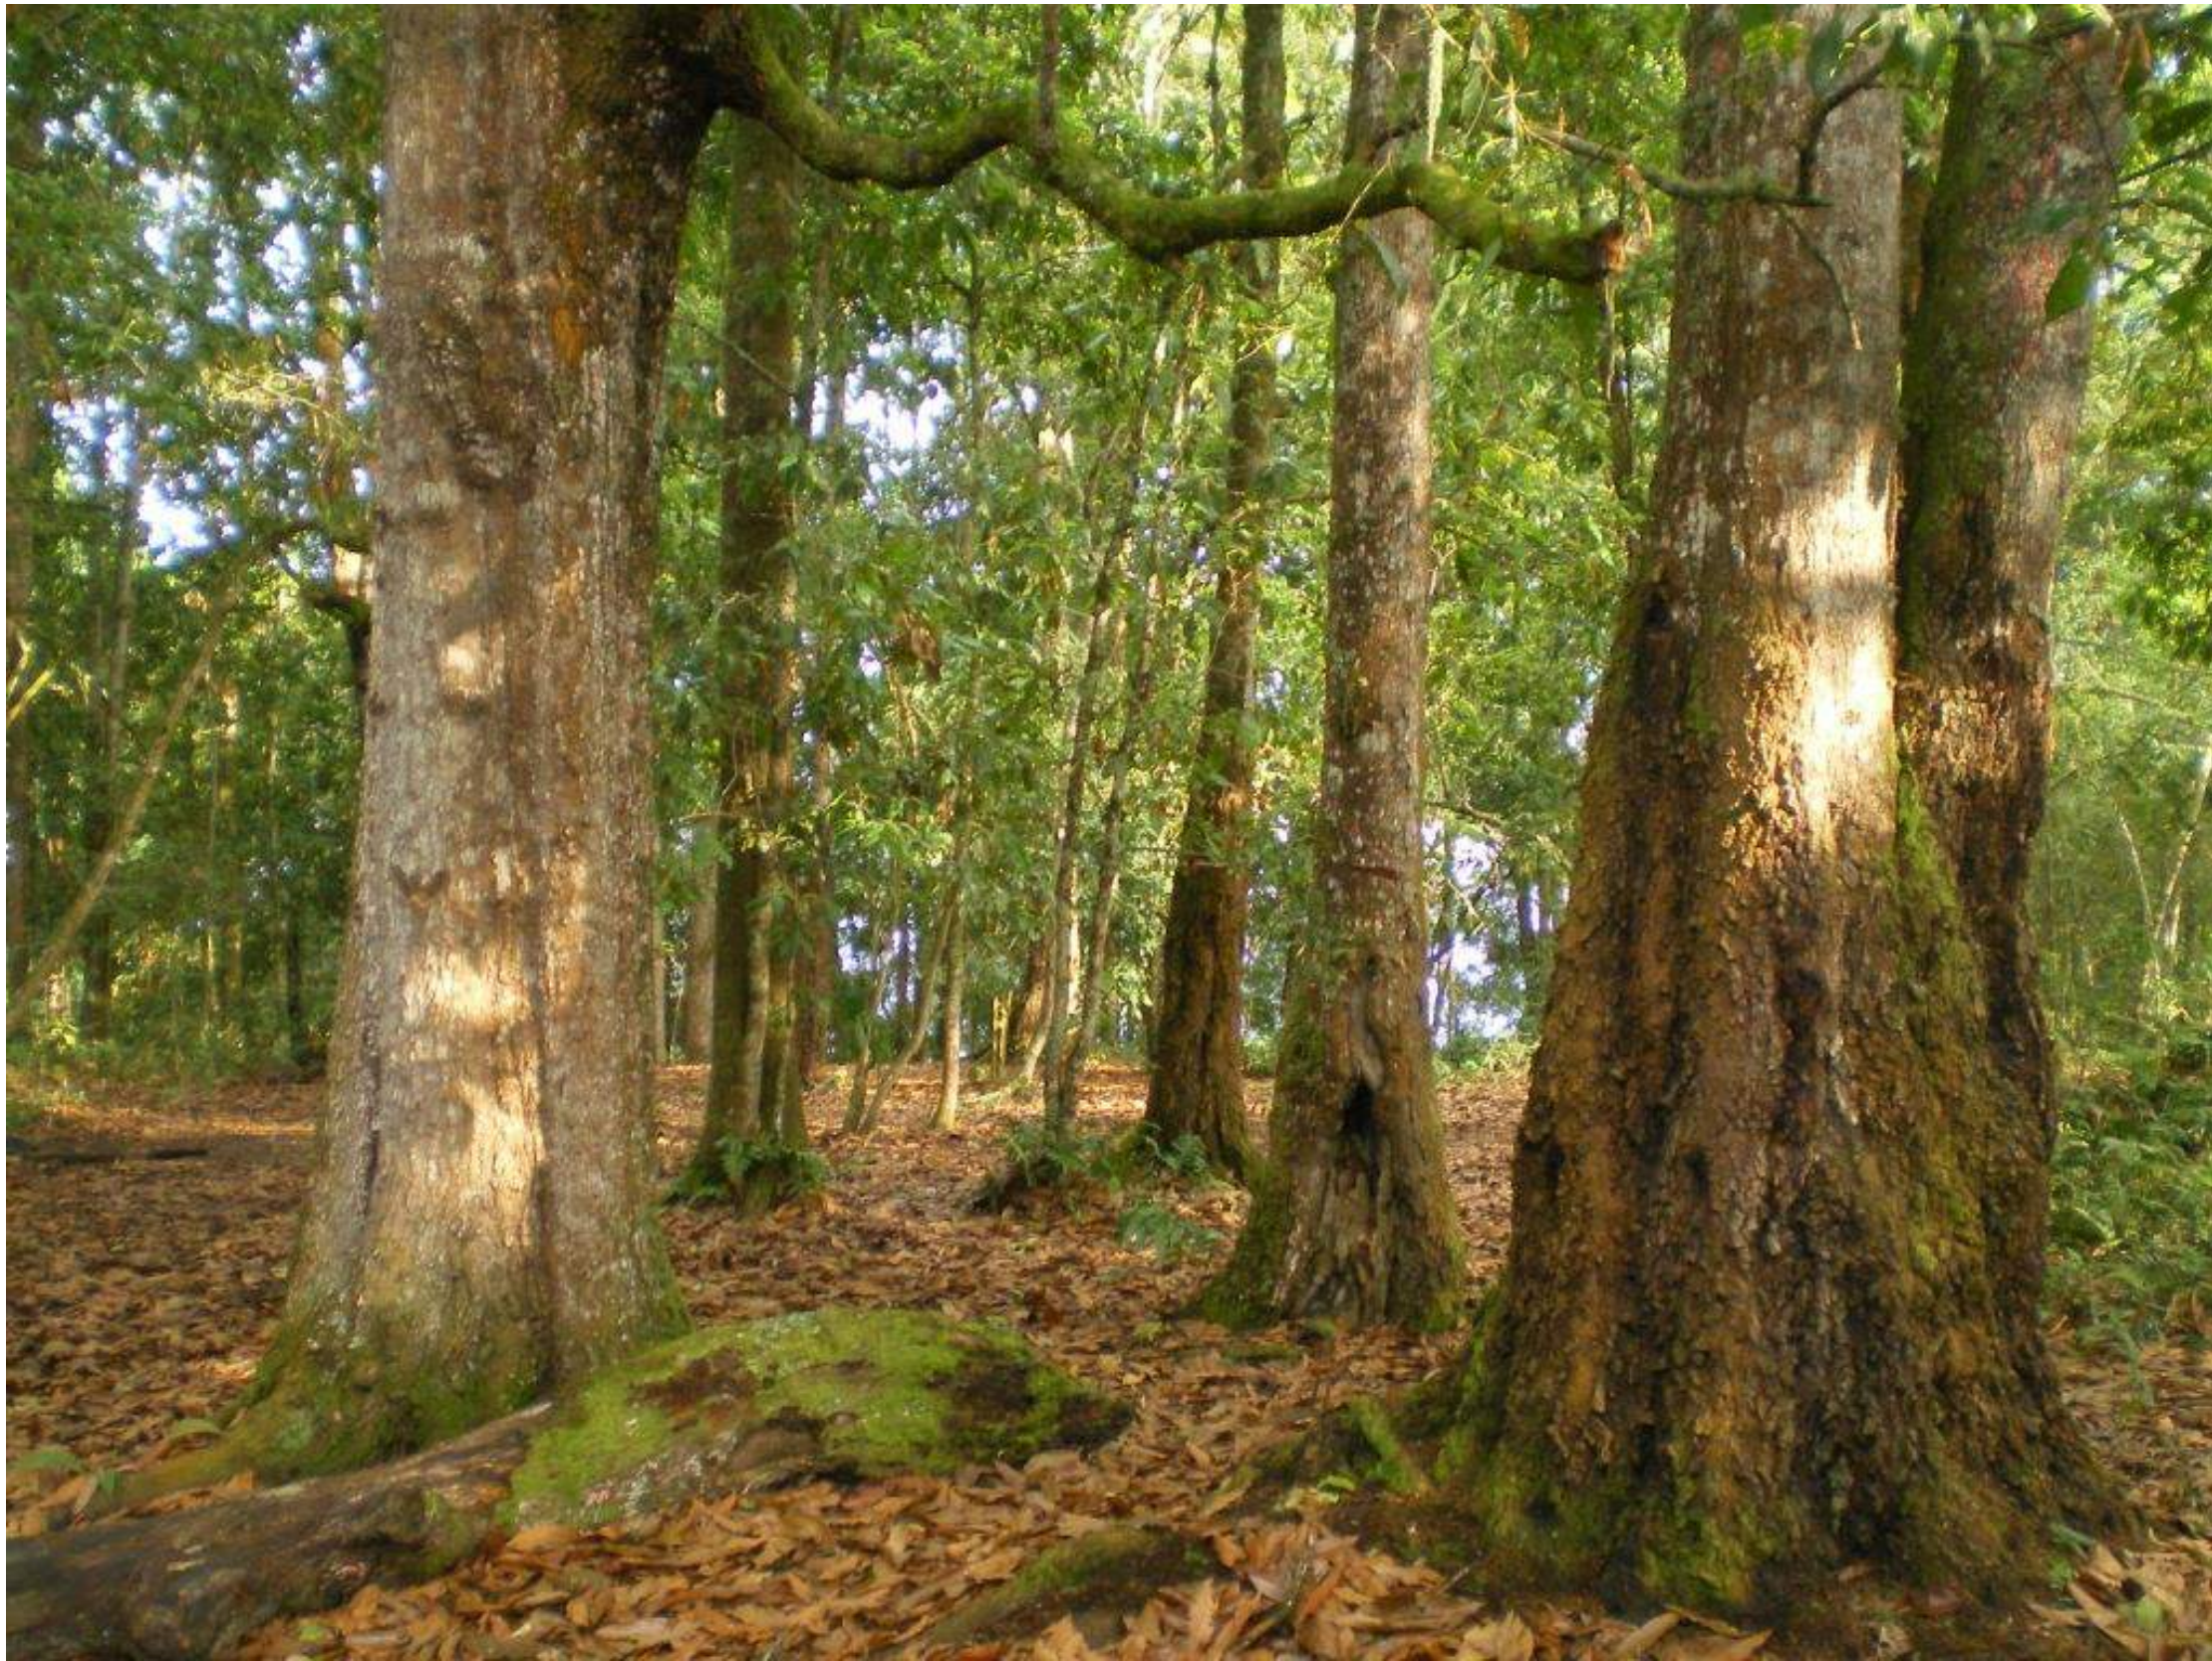


“DISTRITO BIOCULTURAL Y CREATIVO”

Diseño paisajístico

PLANTA GENERAL – SEGUNDO PISO

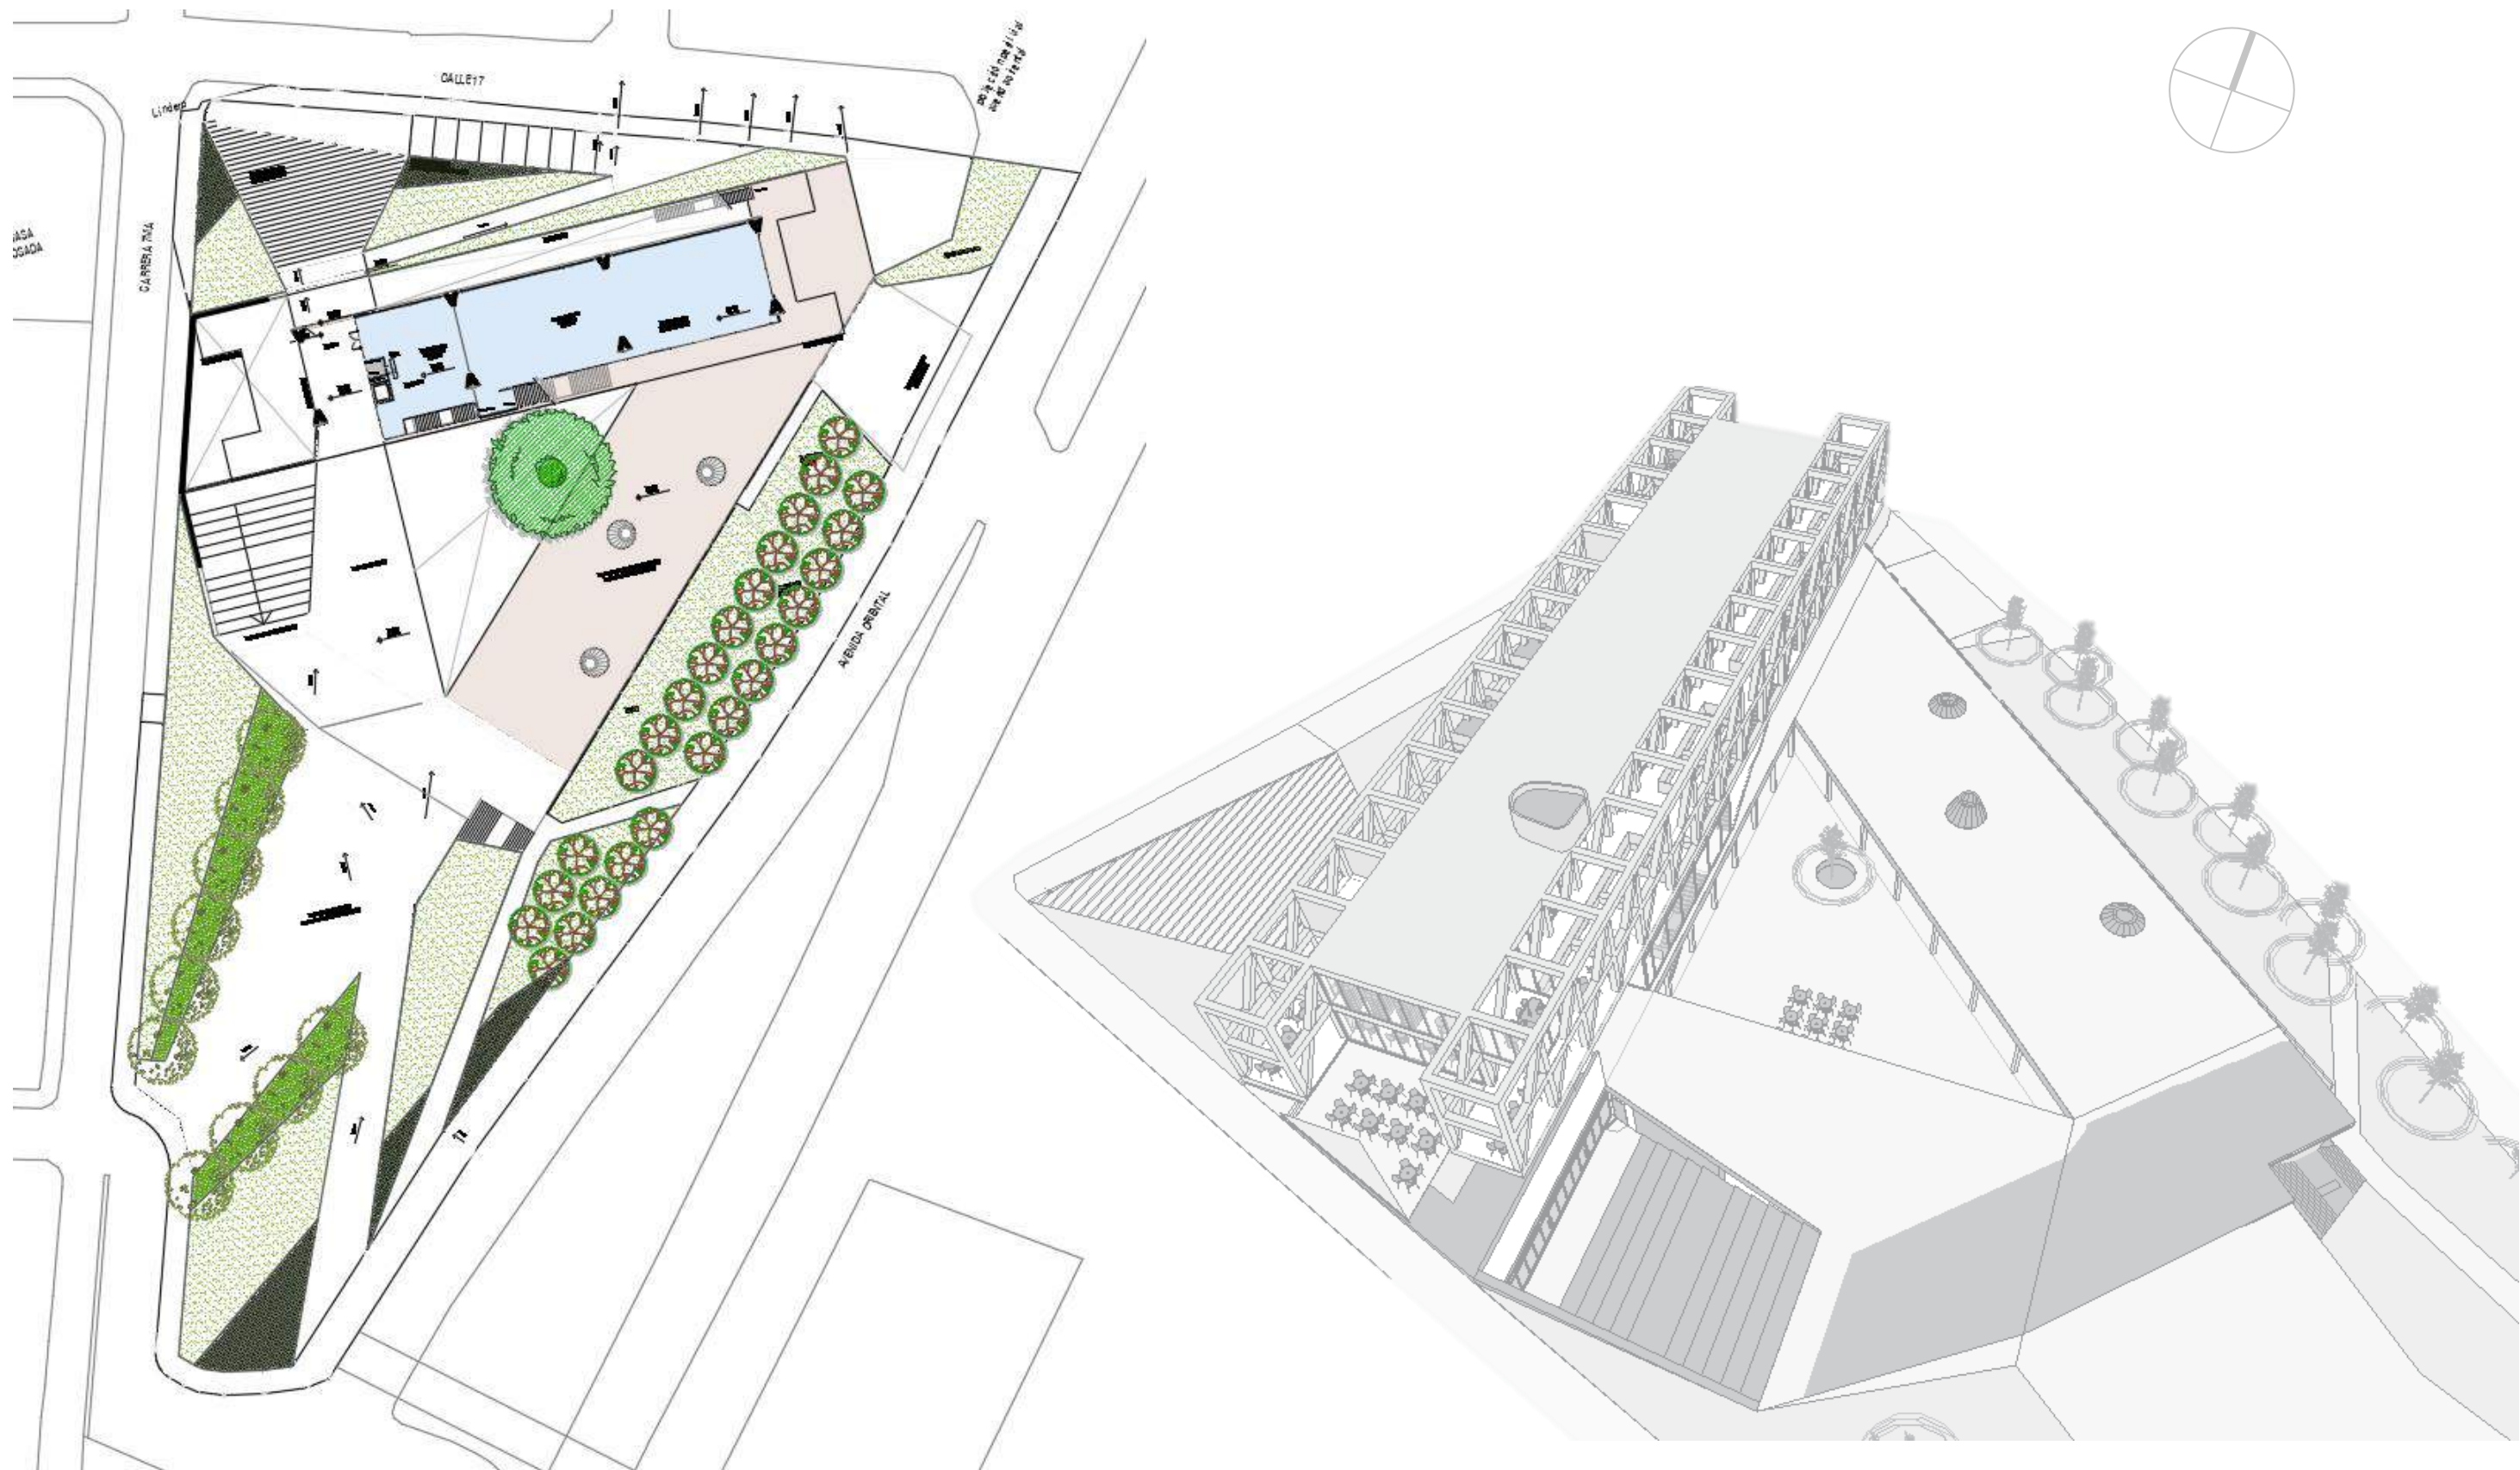

“DISTRITO BIOCULTURAL Y CREATIVO”
Diseño paisajístico

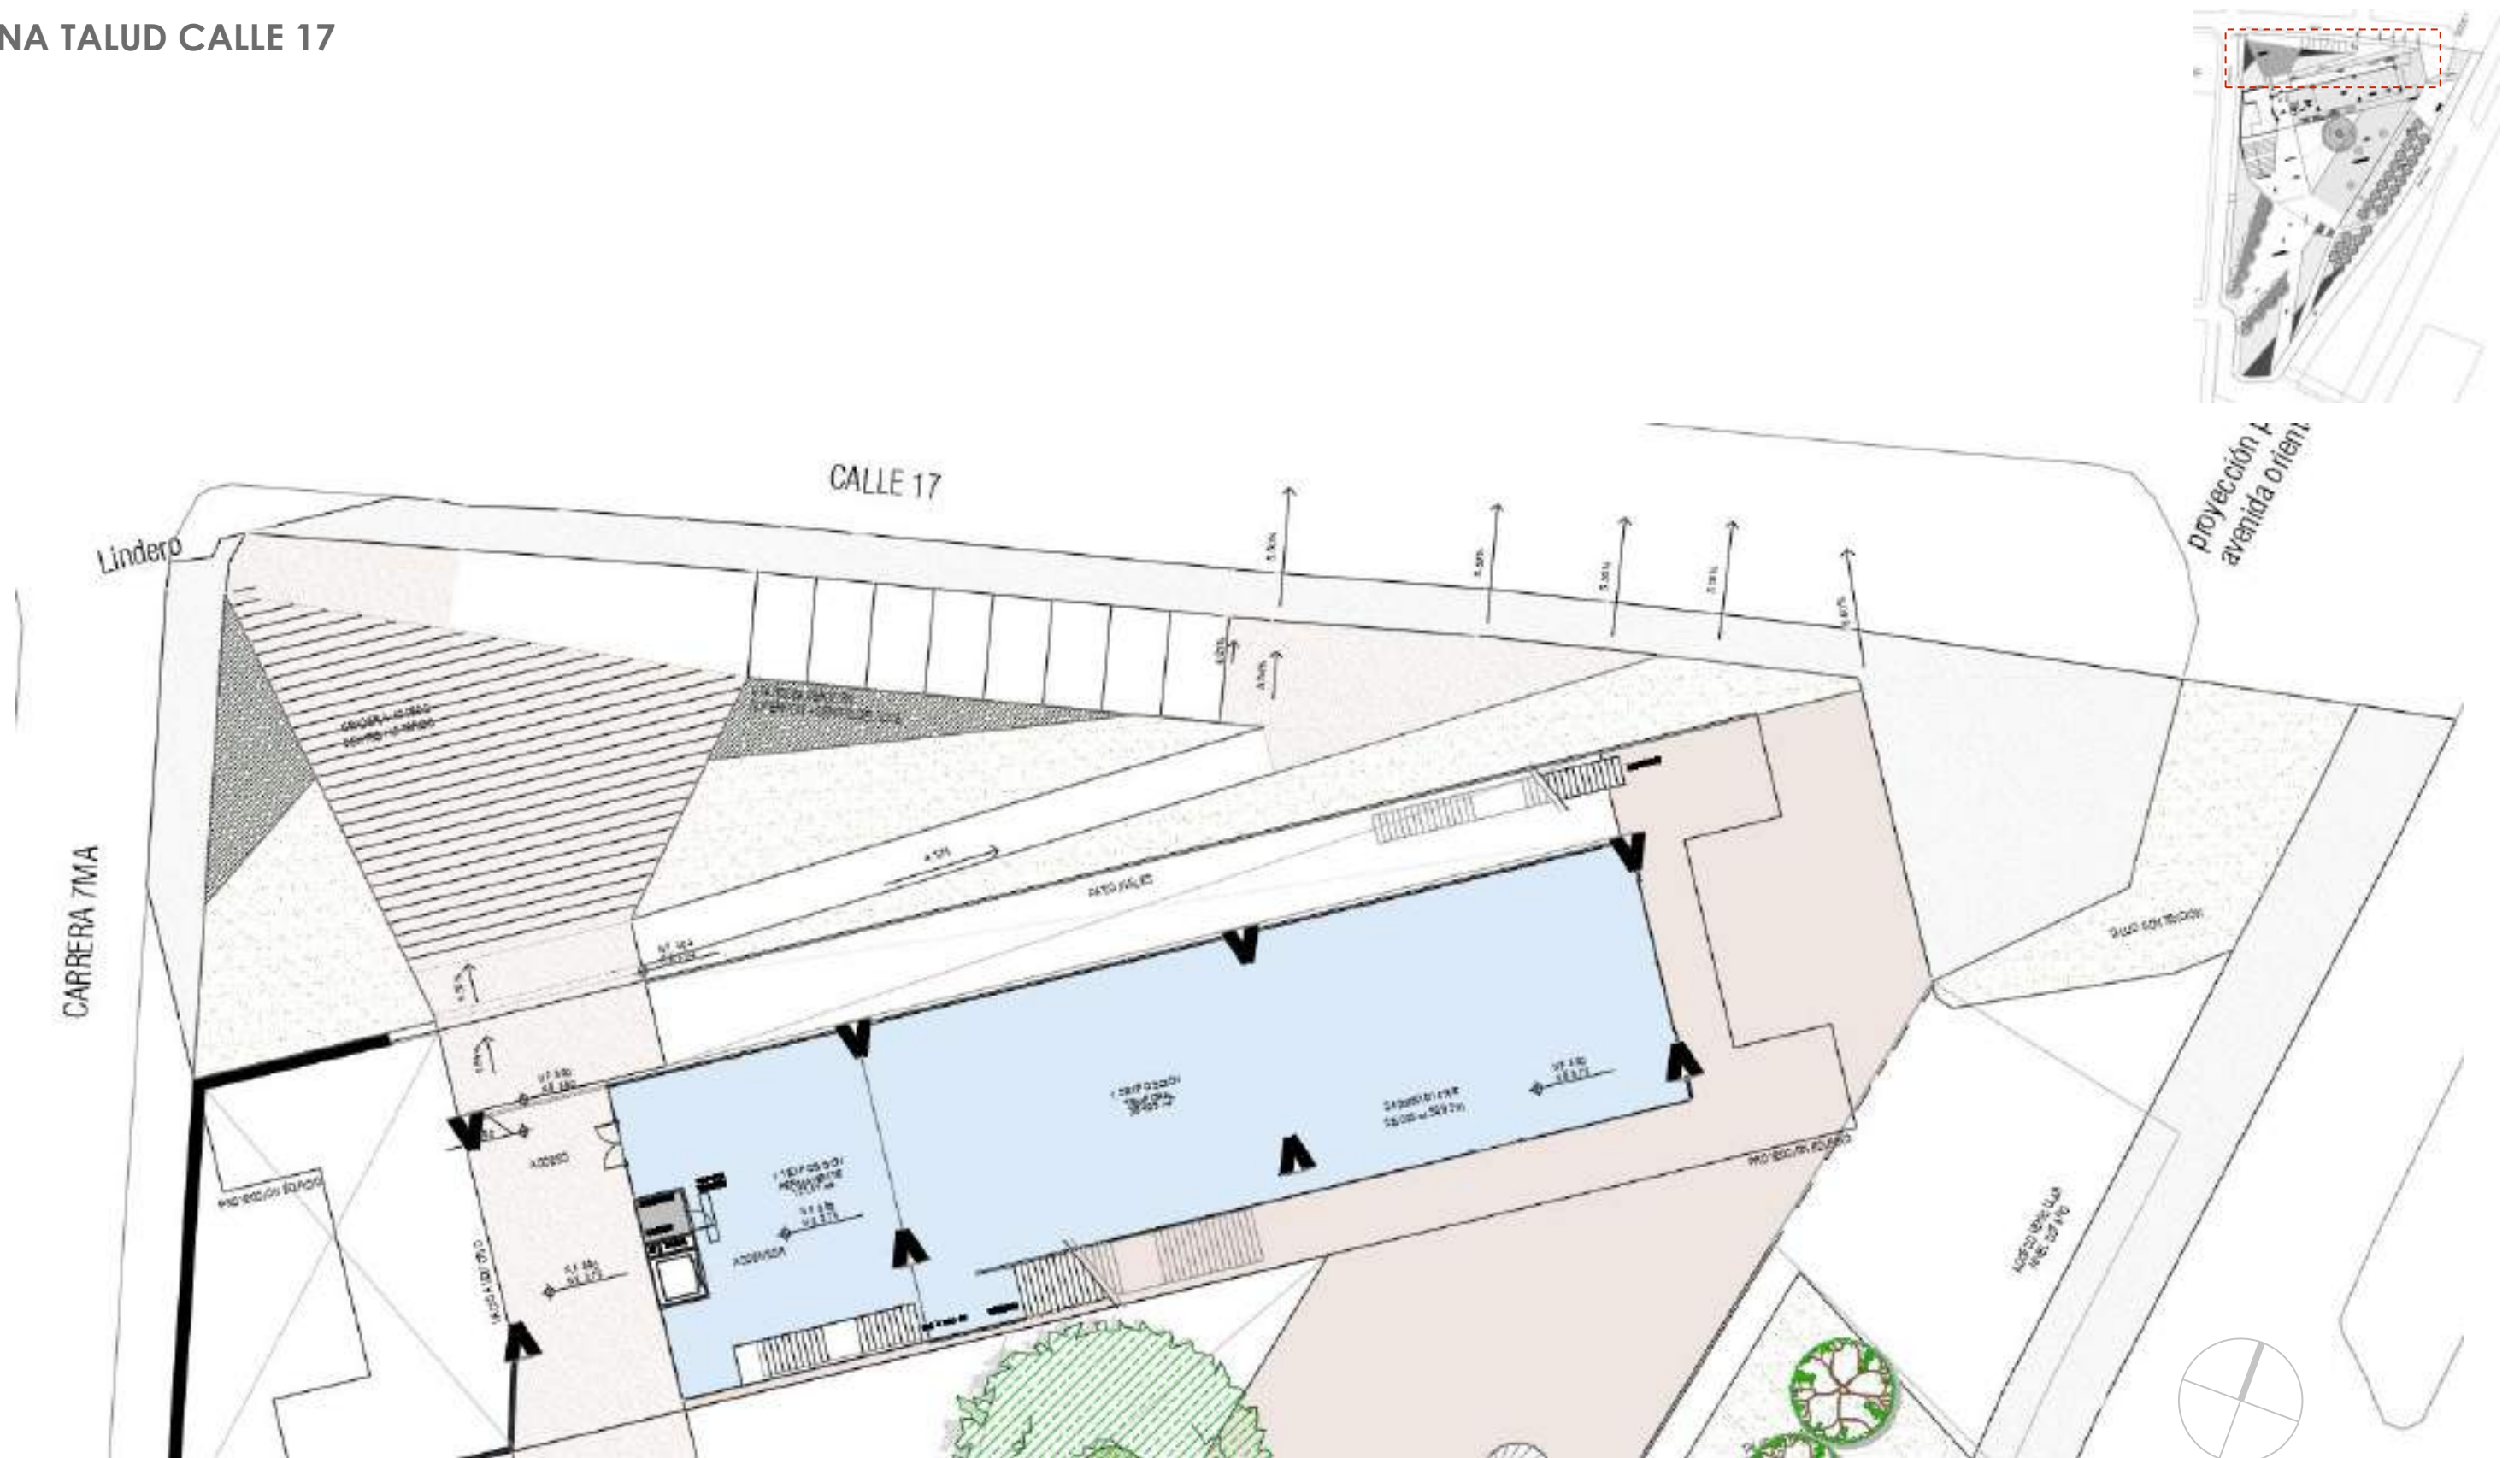

“DISTRITO BIOCULTURAL Y CREATIVO”

Diseño paisajístico




PENNISETUM PONY
Nasella Tenuissima

“DISTRITO BIOCULTURAL Y CREATIVO”
Diseño paisajístico



“DISTRITO BIOCULTURAL Y CREATIVO”
Diseño paisajístico

ZONA CARRERA 7MA – AV
ORIENTAL

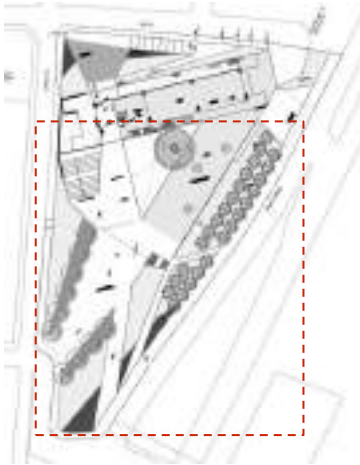

“DISTRITO BIO CULTURAL Y CREATIVO”
Diseño paisajístico



FALSO PIMIENTO
SCHINUS MOLLE L.



“DISTRITO BIOCULTURAL Y CREATIVO”
Diseño paisajístico



ARRAYAN
Myrcyanthes leucocylon

“DISTRITO BIOCULTURAL Y CREATIVO”
Diseño paisajístico



PENNISETUM PONY
Nasella Tenuissima

“DISTRITO BIOCULTURAL Y CREATIVO”
Diseño paisajístico



“DISTRITO BIOCULTURAL Y CREATIVO”
Diseño paisajístico



LIRIOPE
Liriope Muscari



“DISTRITO BIOCULTURAL Y CREATIVO”
Diseño paisajístico



SOLUCIONES
PAISAJISTICAS & ARQUITECTONICAS SAS.

BOGOTÁ

Carrera 12 No. 114 - 24, Oficina piso 3
Barrio, Molino Norte Santa Barbara
Bogotá, Cundinamarca. Colombia
+ 571 6968759

ramirolarte@gmail.com

www.solucionespaisajisticasyarquitectonicas.co

L19 Muro inclinado

Muro en concreto gris, formaleta inclinada segun diseño arquitectonico. Enchapado en mármol ROYAL DORADO. Acabado a ácido antideslizante. Instalado sobre pañete nivelado. Formato 0,60 x 1,20 mt. espesor 2.5 cm

ARB9 Vegetación baja
Bloque de vegetación baja. Detalles según diseño paisajístico.

J02 Banca exterior en madera

Listones de madera "Teca" o equivalente, ancho 8cm, largo variable y espesor 2.5 cm. Inmunizada con tratamiento hidrófugo, sellada y lacada.

Atornilla a subestructura METÁLICA. Dimensiones y especificaciones según detalle arquitectónico y recomendaciones del contratista.

L02	<p>A55 Loseta Alerta prefabricada</p> <p>Loseta tipo alerta de concreto tráfico peatonal color ocre o similar, instalado sobre mortero, sello de juntas entre adoquines con arena fina. Dimensiones: 40x40x6cm. Ref.: Kreado o similar.</p>
-----	--


L04 Loseta Mármol Doyal Dorado
Loseta tipo Mármol Royal Dorado. 120 x 60 cm instalado sobre mortero, sello de juntas entre loseta con arena finam disposición entrabada a medios.

L01	<p>A56 Loseta Guía prefabricada</p> <p>Loseta tipo guía de concreto tráfico peatonal color ocre o similar, instalado sobre mortero, sello de juntas entre adoquines con arena fina. Dimensiones: 40x40x6cm. Ref. Kreato o similar.</p>
-----	---


L03 Adoquín Cuarto 26 cobrizo
Adoquines de concreto rectangular 26x6x6 cm o similar, instalado sobre mortero, sello de juntas entre adoquines con arena fina, disposición en hilera. (ntc 4992) Ref.: Ladrillera Santafé o similar.

L05 A10 Sardinel barrera recto
Sardinel A-10 prefabricado en concreto
de confinamiento frente a calzada.
Dimensiones: 80 x 50 x 20 cm


PLANTA JARDINERA DE CONTENCIÓN 1 : 50

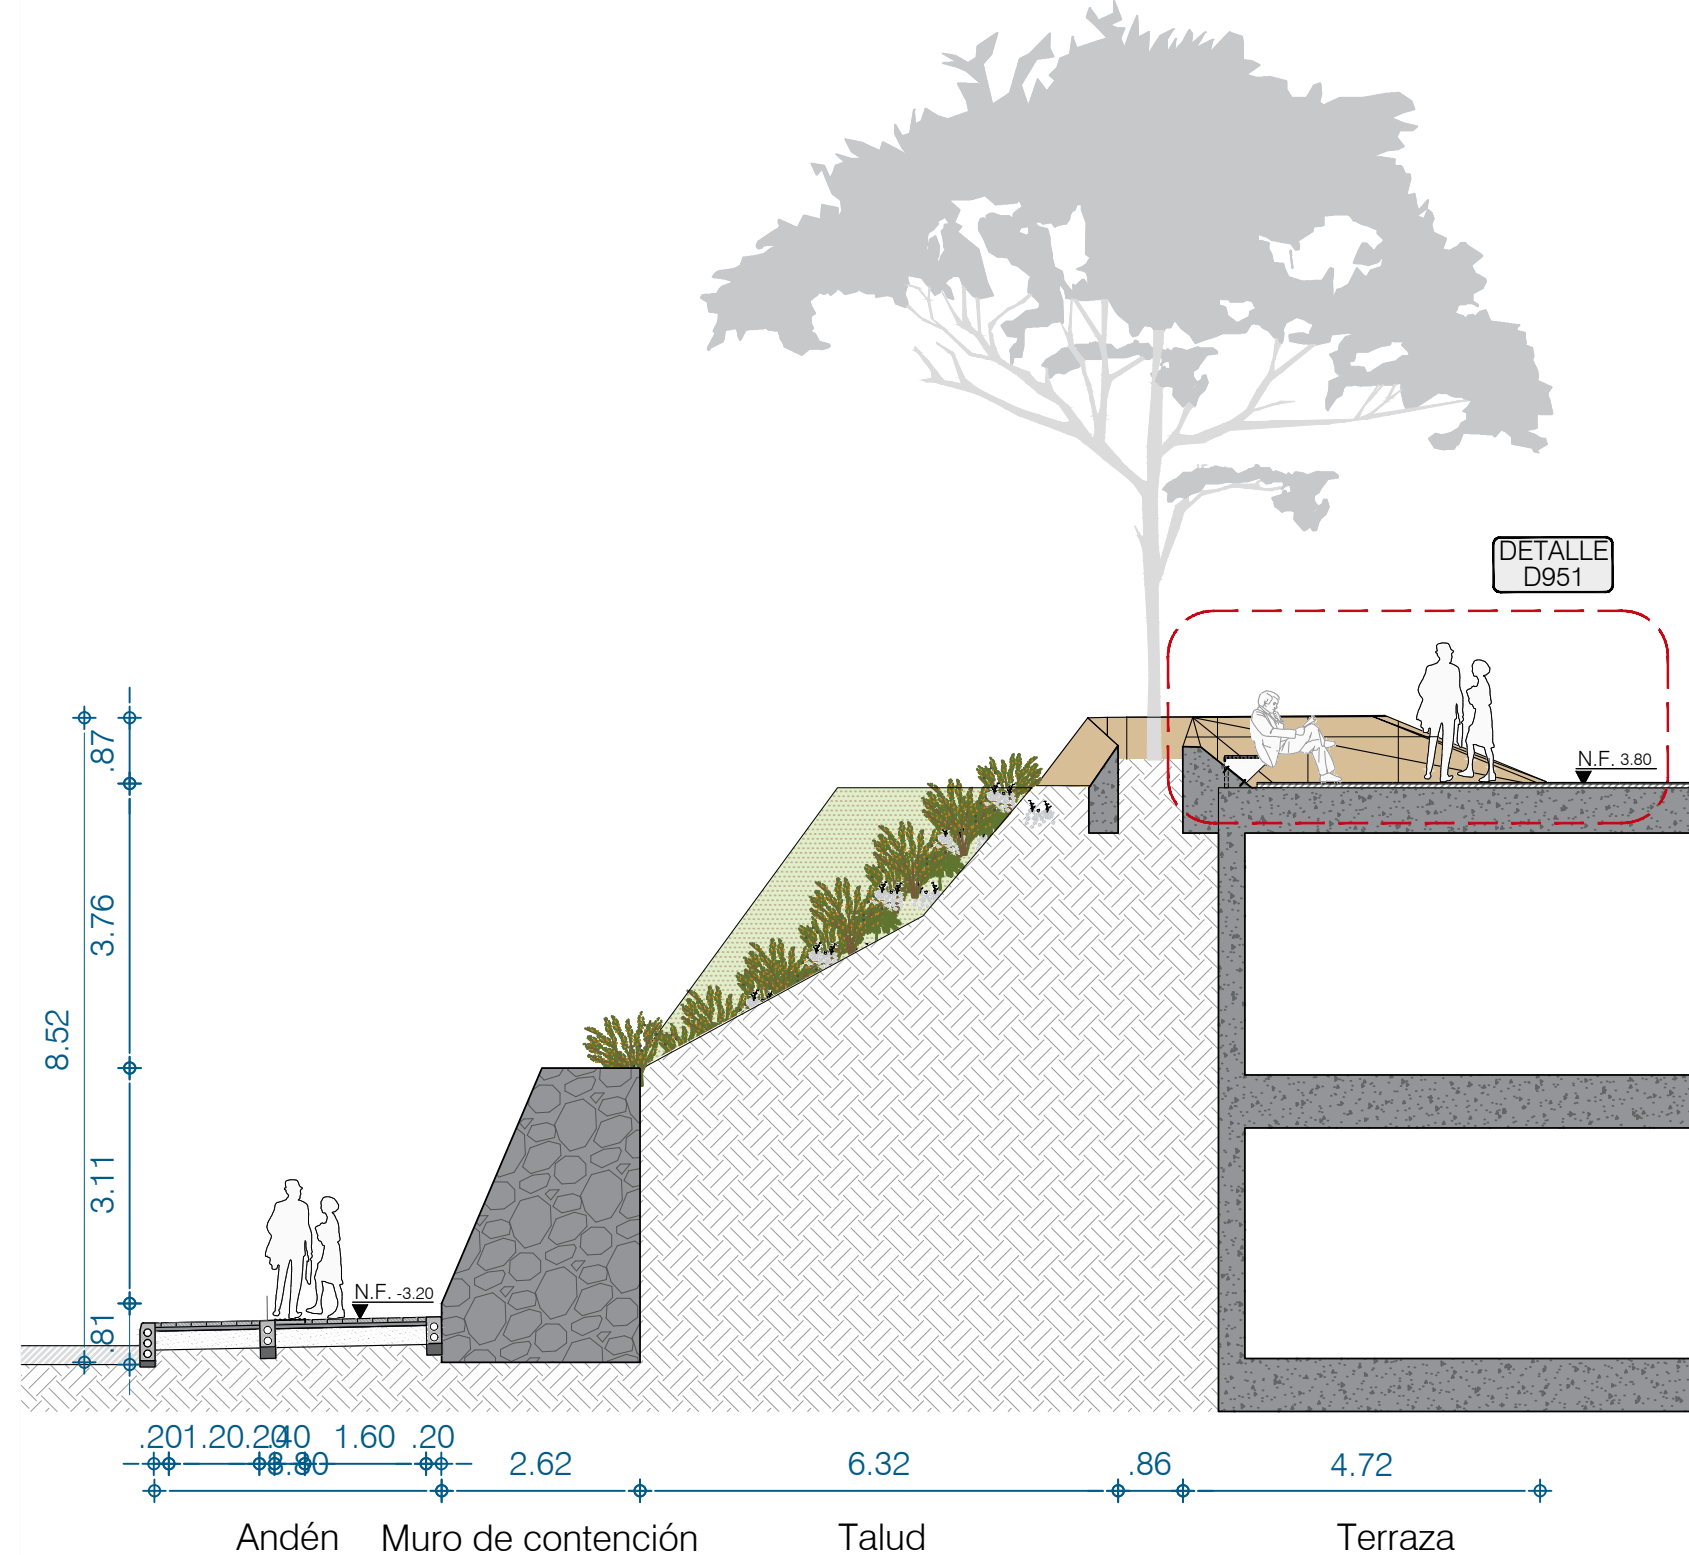

DETALLE JARDINERA CT-01 1 : 100

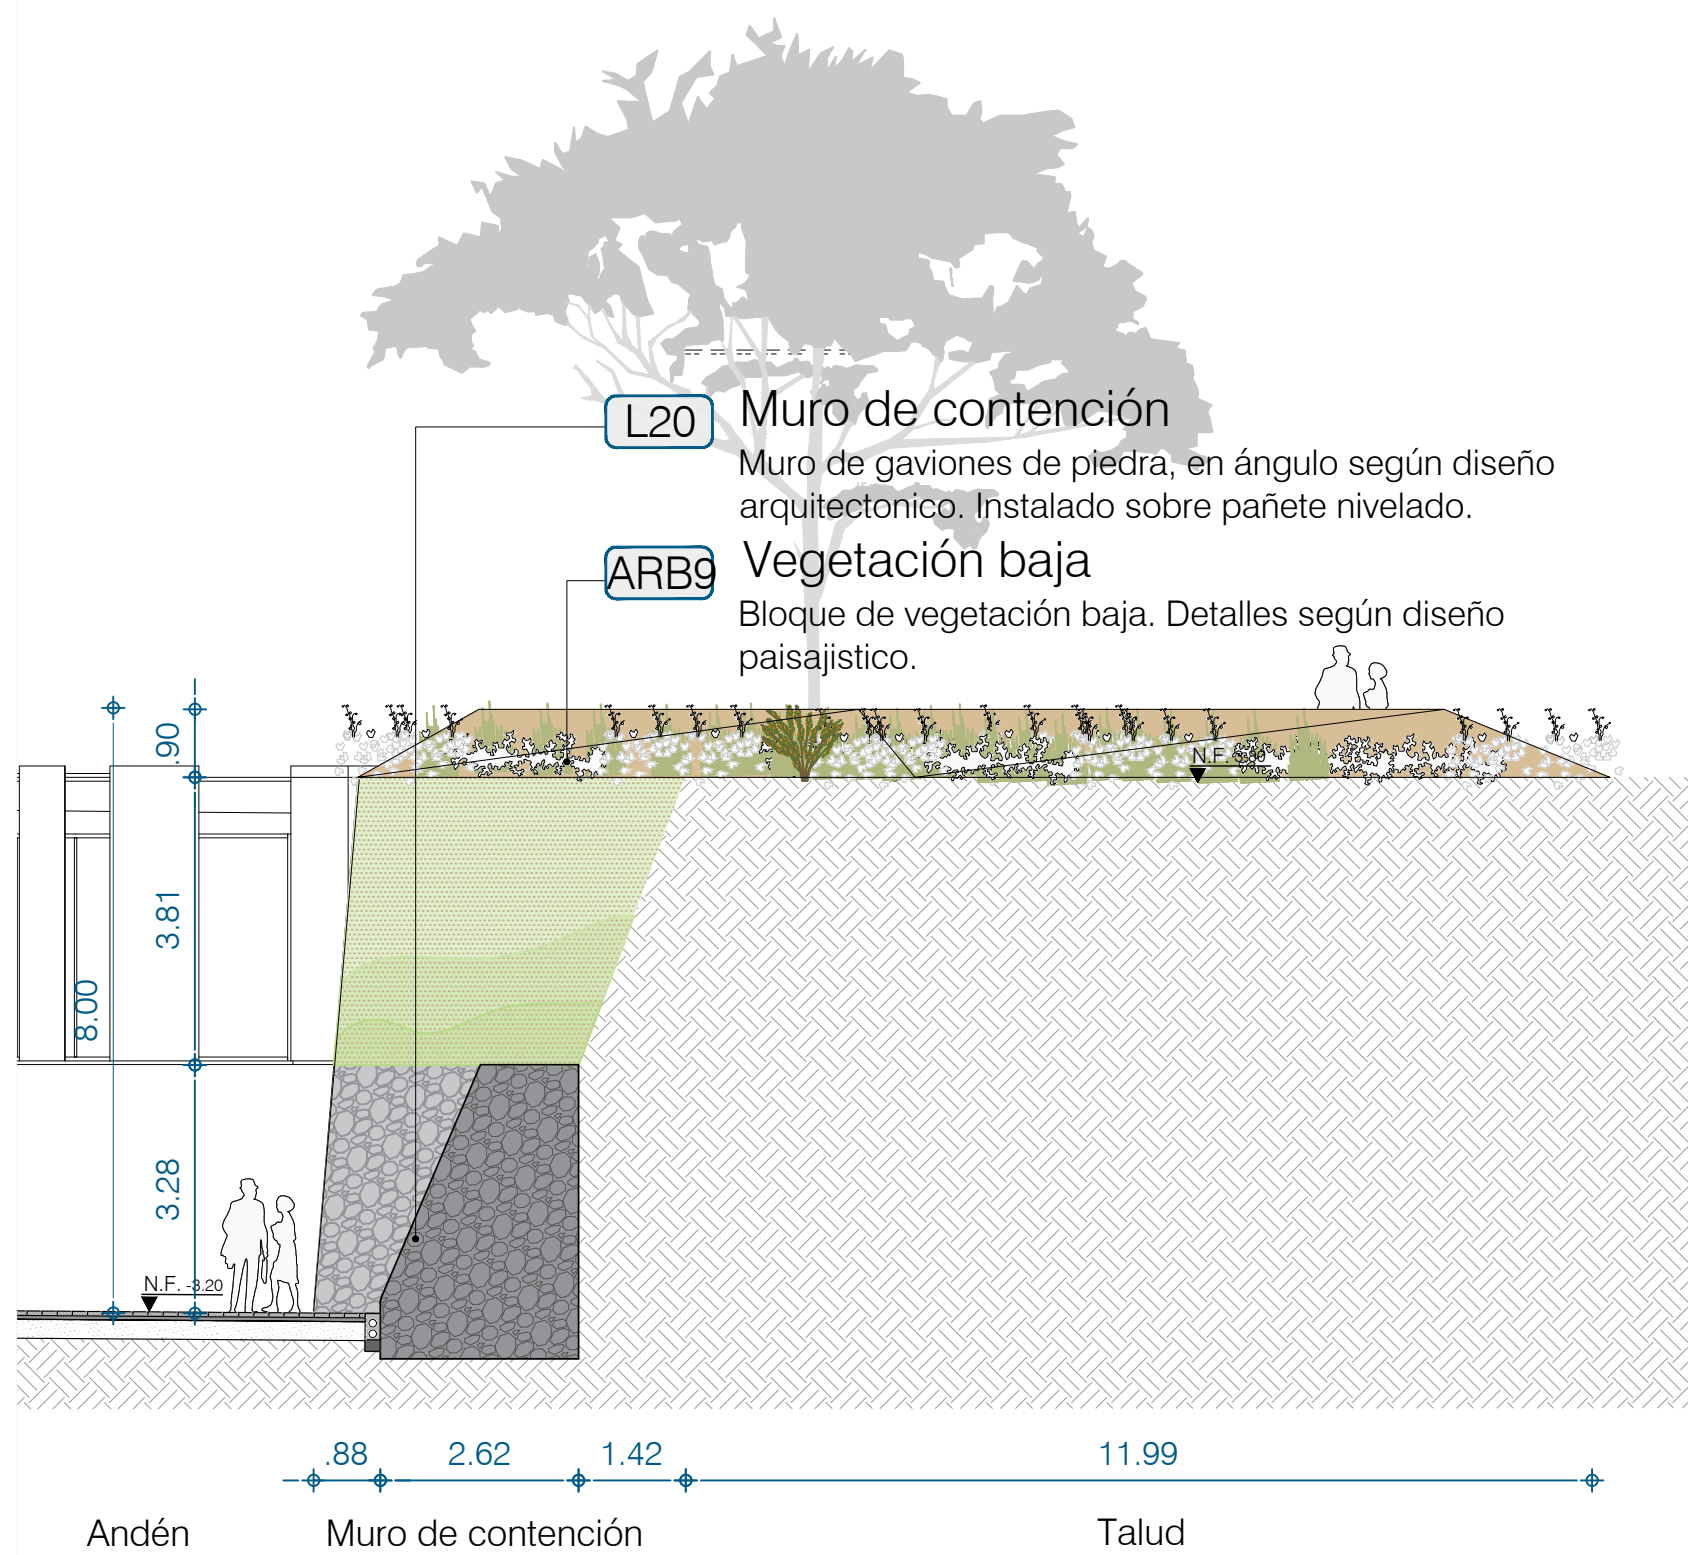

DETALLE JARDINERA CT-02 1 : 100

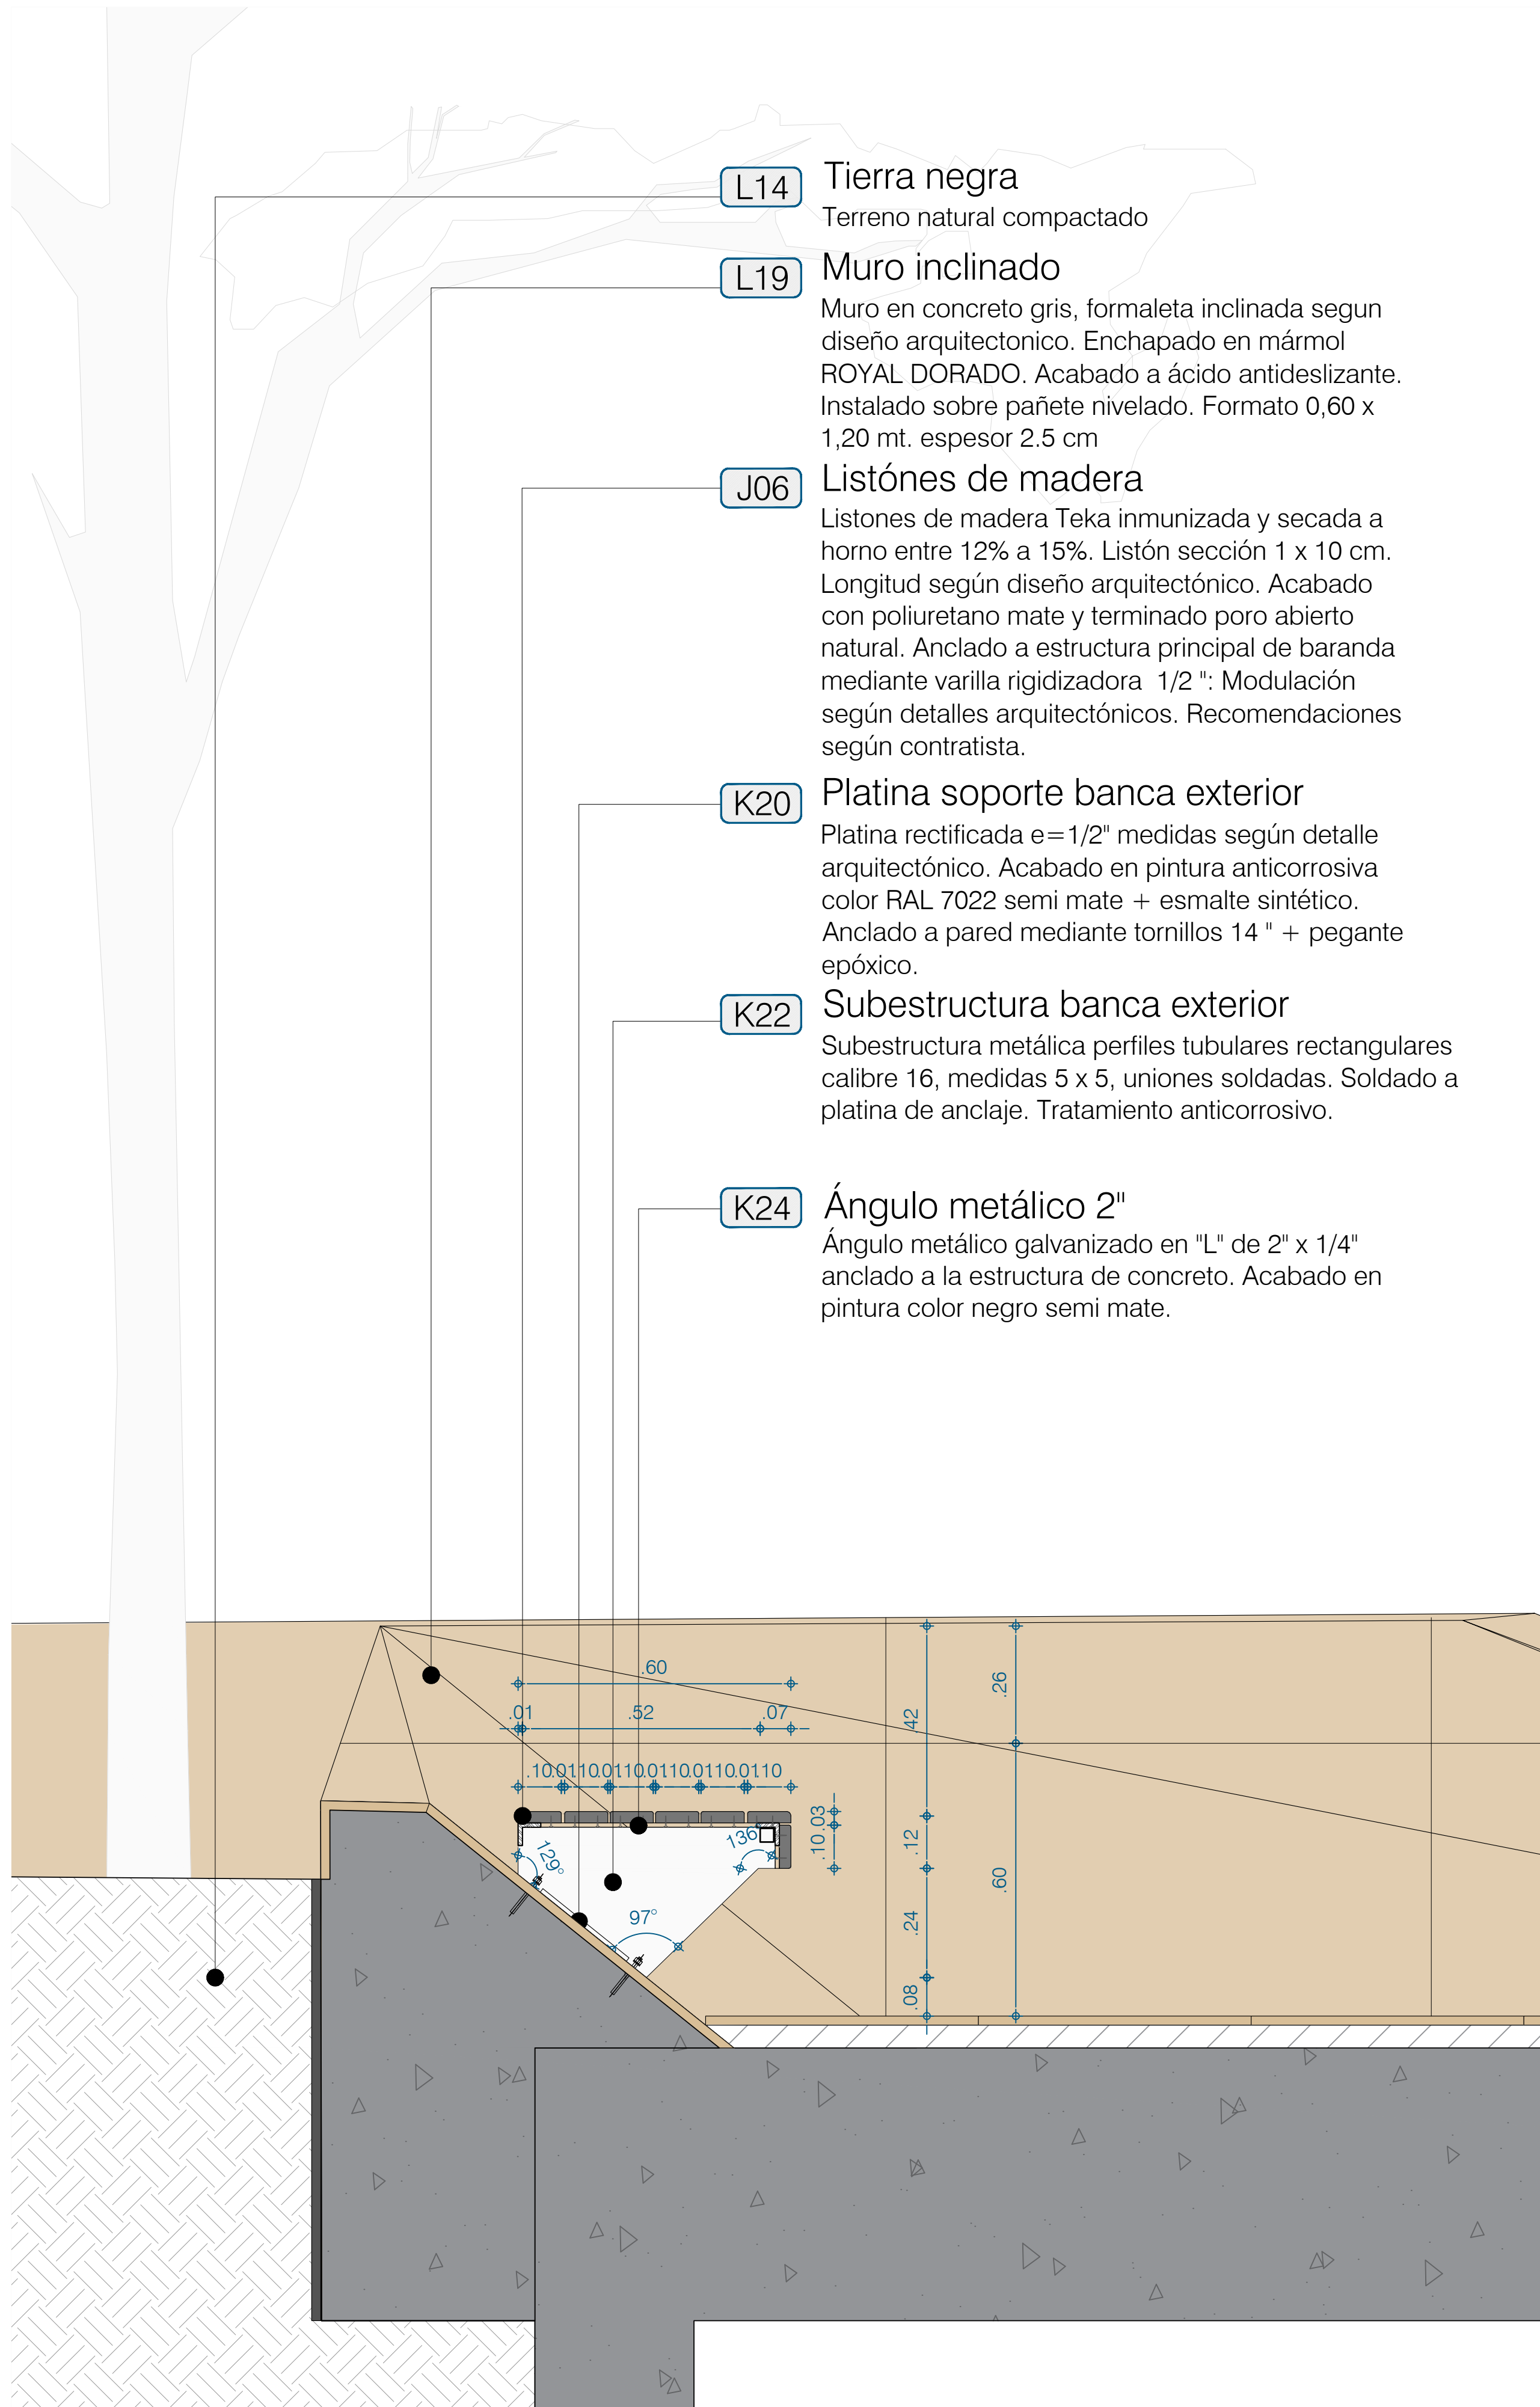

DETALLE BANCA 1 : 10

- NOTAS ESPECÍFICAS

- Distrito Biocultural y Creativo

Det. Arquitectonicos V 06

ESCALA
Indicada

Vo. Bo. ARQUITECTO

GERENCIA DE PROYECTO

Vo. Bo. CONSTRUCTOR RESPONSABLE

Vo. Bo. PROPIETARIO

EQUIPO DE DISEÑO

Arq. Graduado Francisco Gil Maspu
Arq. Practicante Juan José López
Est. Practicante Julián Ramos

DIGITALIZADOR PLANO

NOMBRE DEL ARCHIVO
339_D050-D067.dwg

MODIFICACIONES

	231100	Flattos version 00
X	X	X
X	X	X

Este plano anula al anterior a partir de:

23/10/25

t ah > | taller de arquitectura
de bogotá

AUTOPISTA NORTE N° 108 - 27
TORRE 2 OFICINA 1003
BOGOTÁ D.C. COLOMBIA

TELÉFONOS +571 7868489
CELULAR +571 3012570741



CONTIENE


Rampa sótano

Plano nº

D953




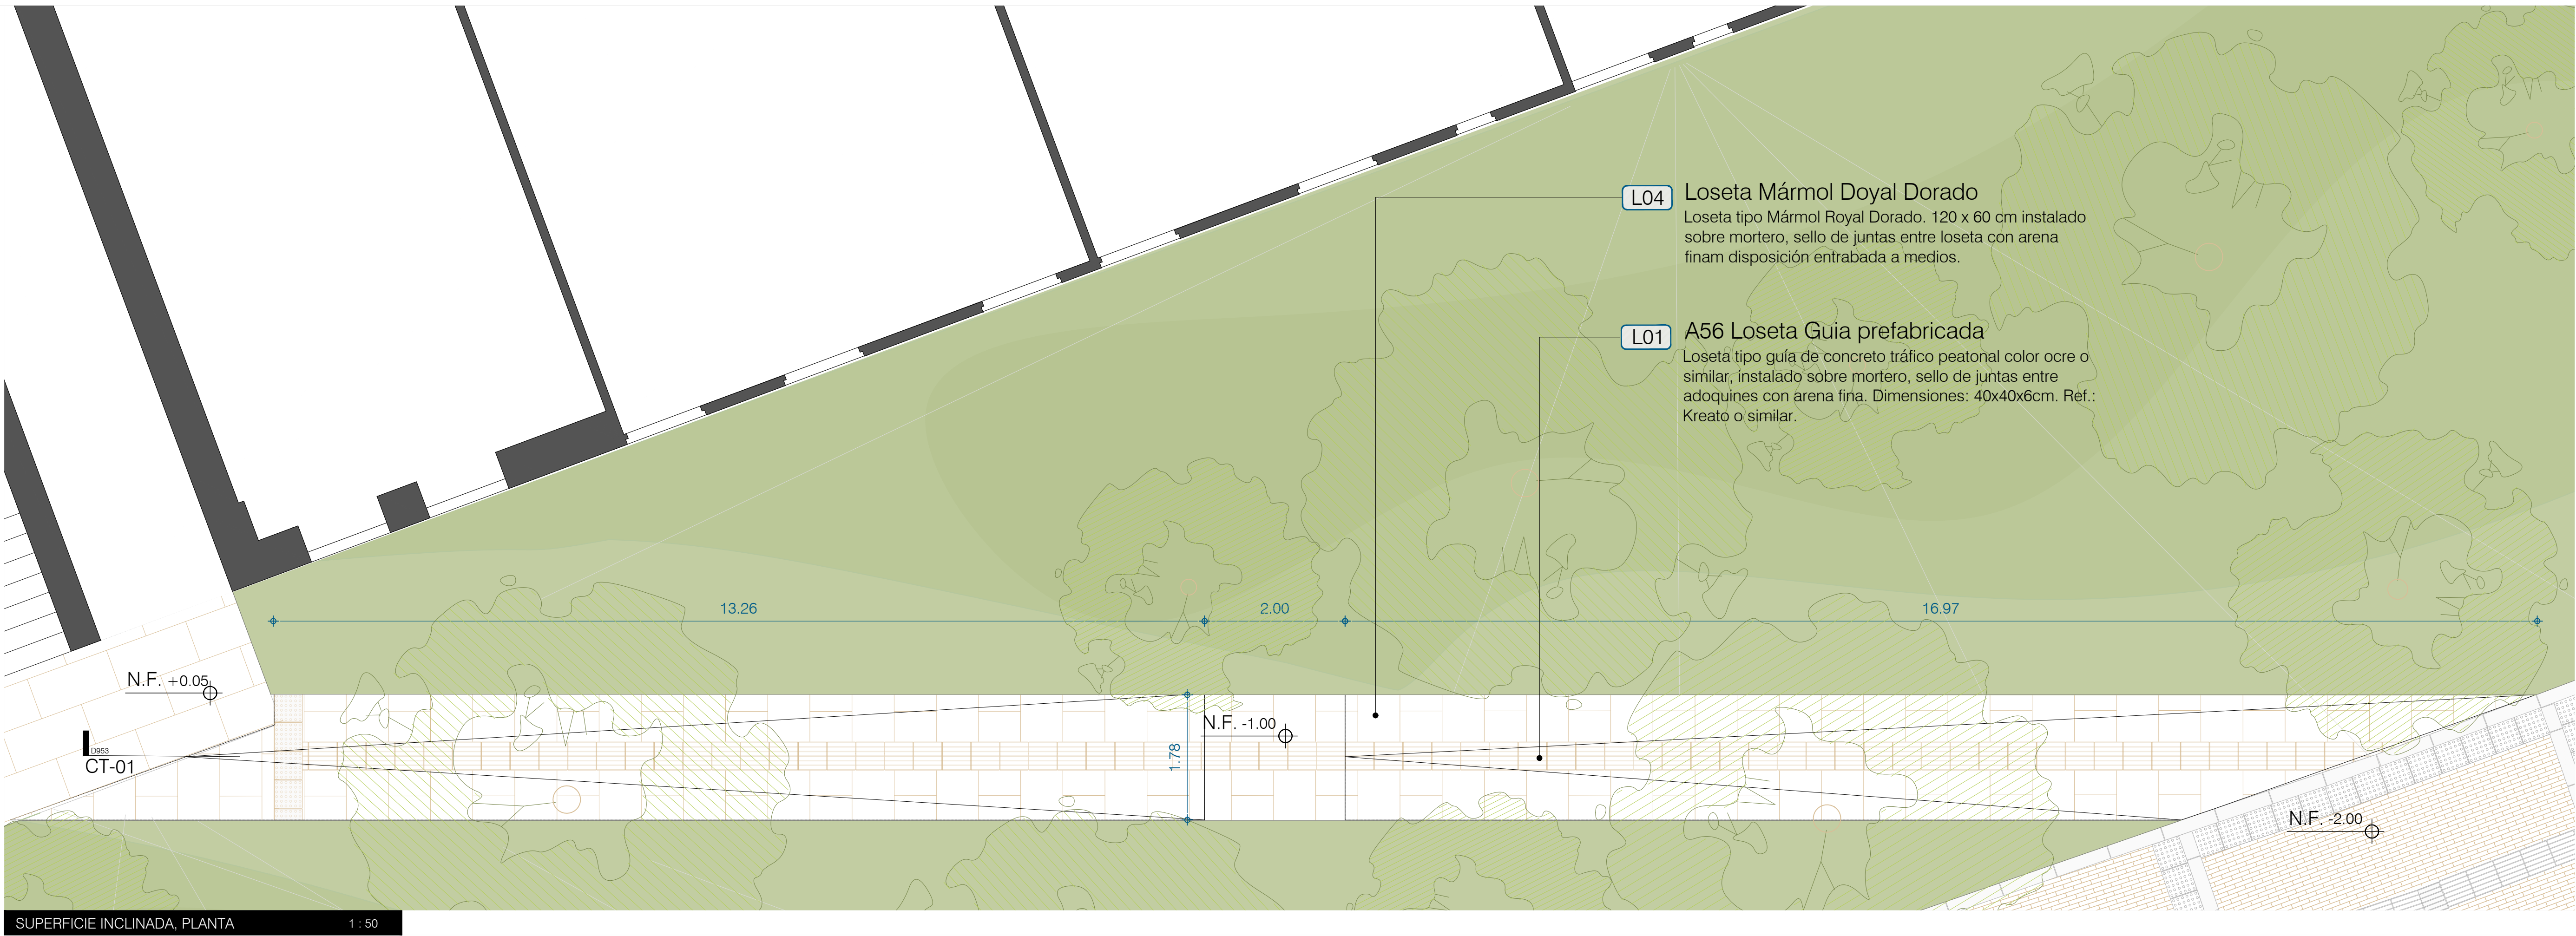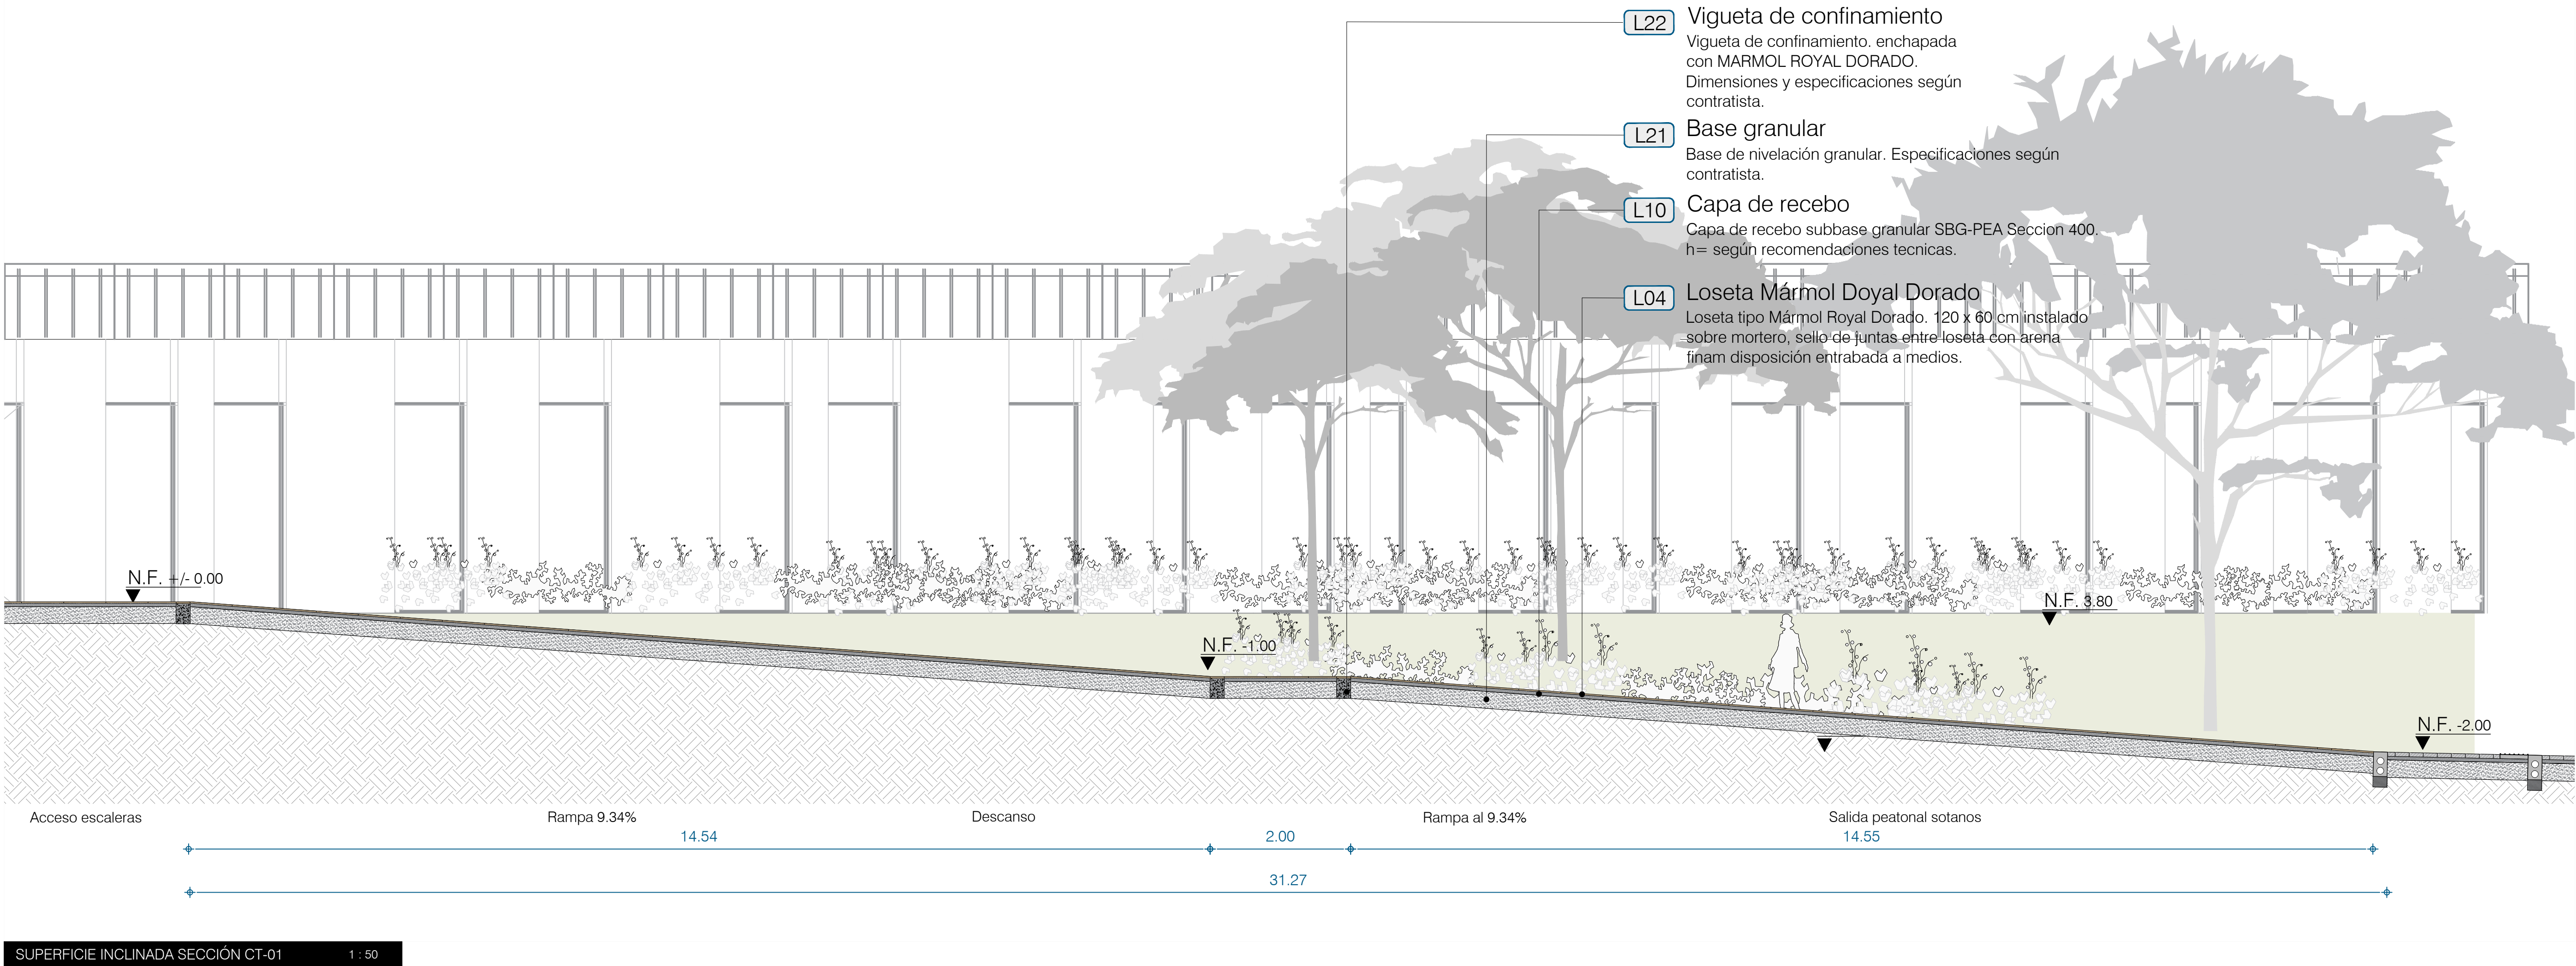


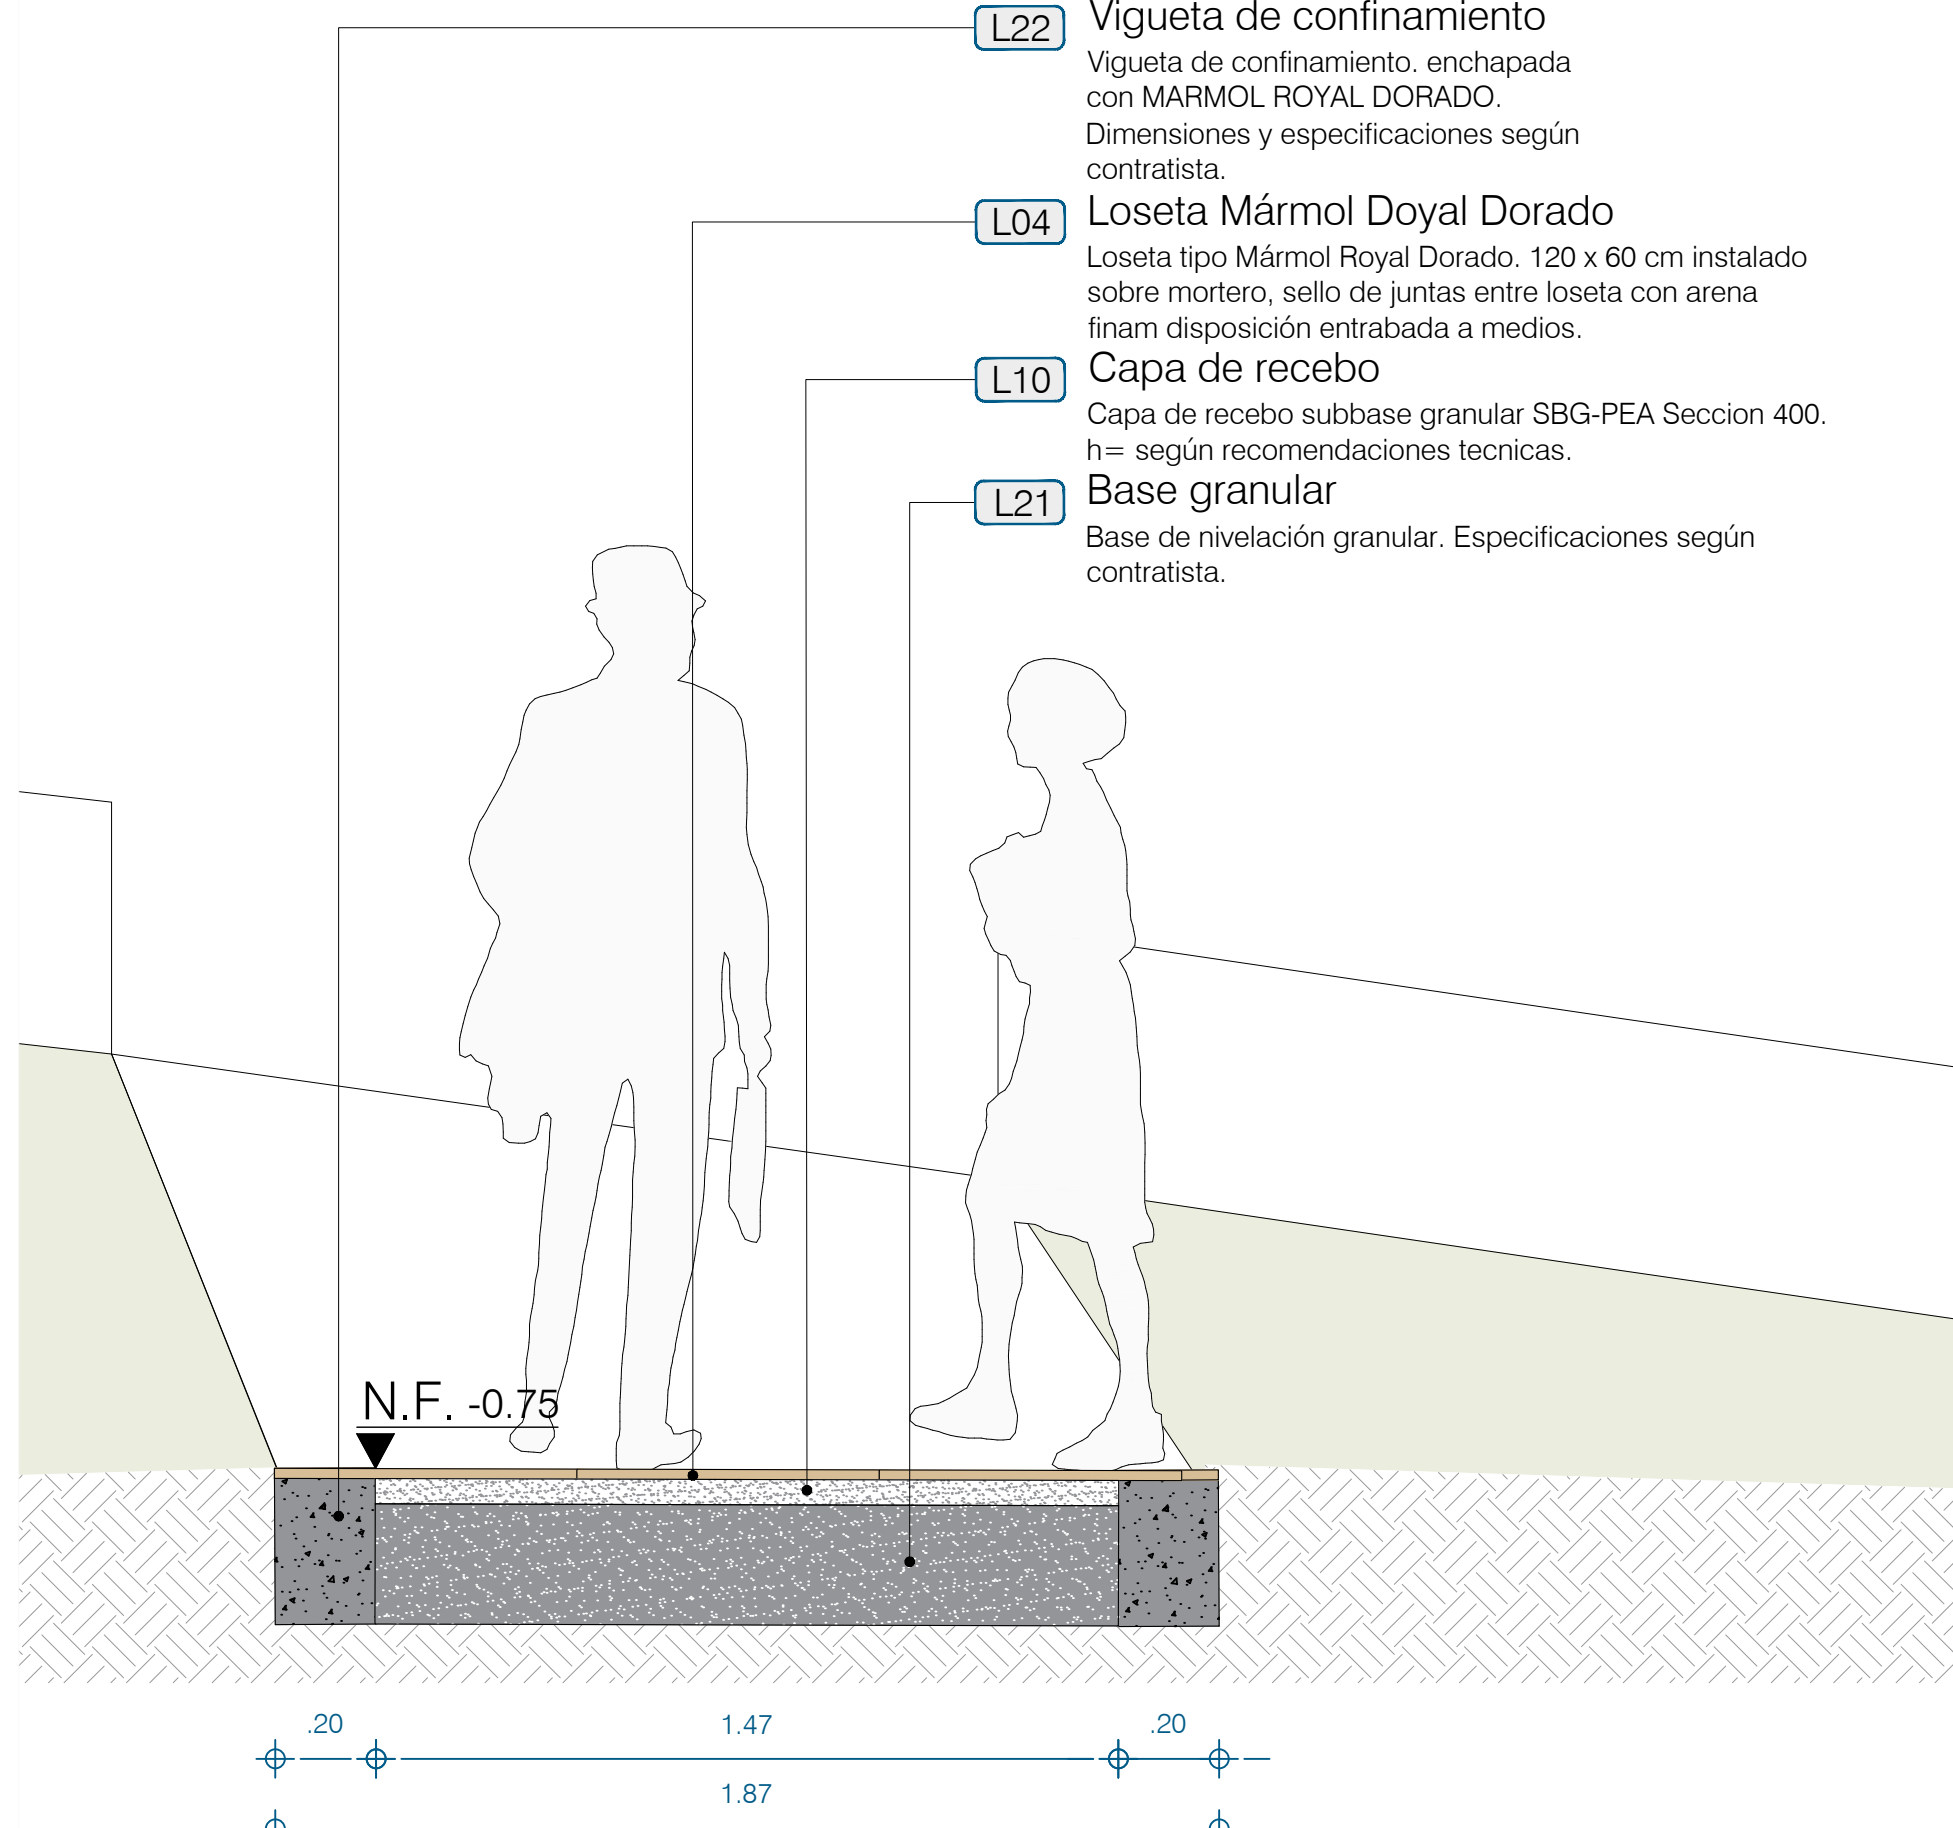




- L06** A85 Sardinel bajo rampa
Sardinel para rampa A-85 prefabricado en concreto.
Dimensiones: 80x20x35.

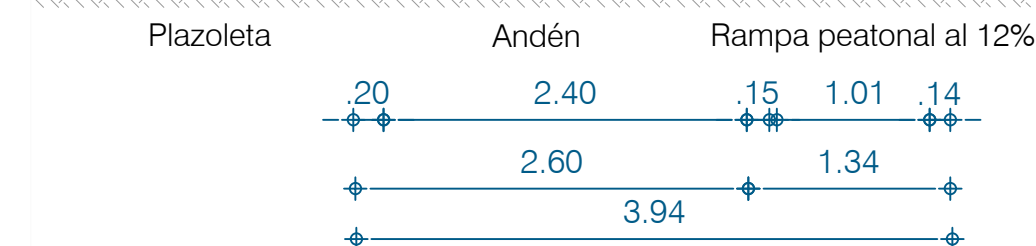



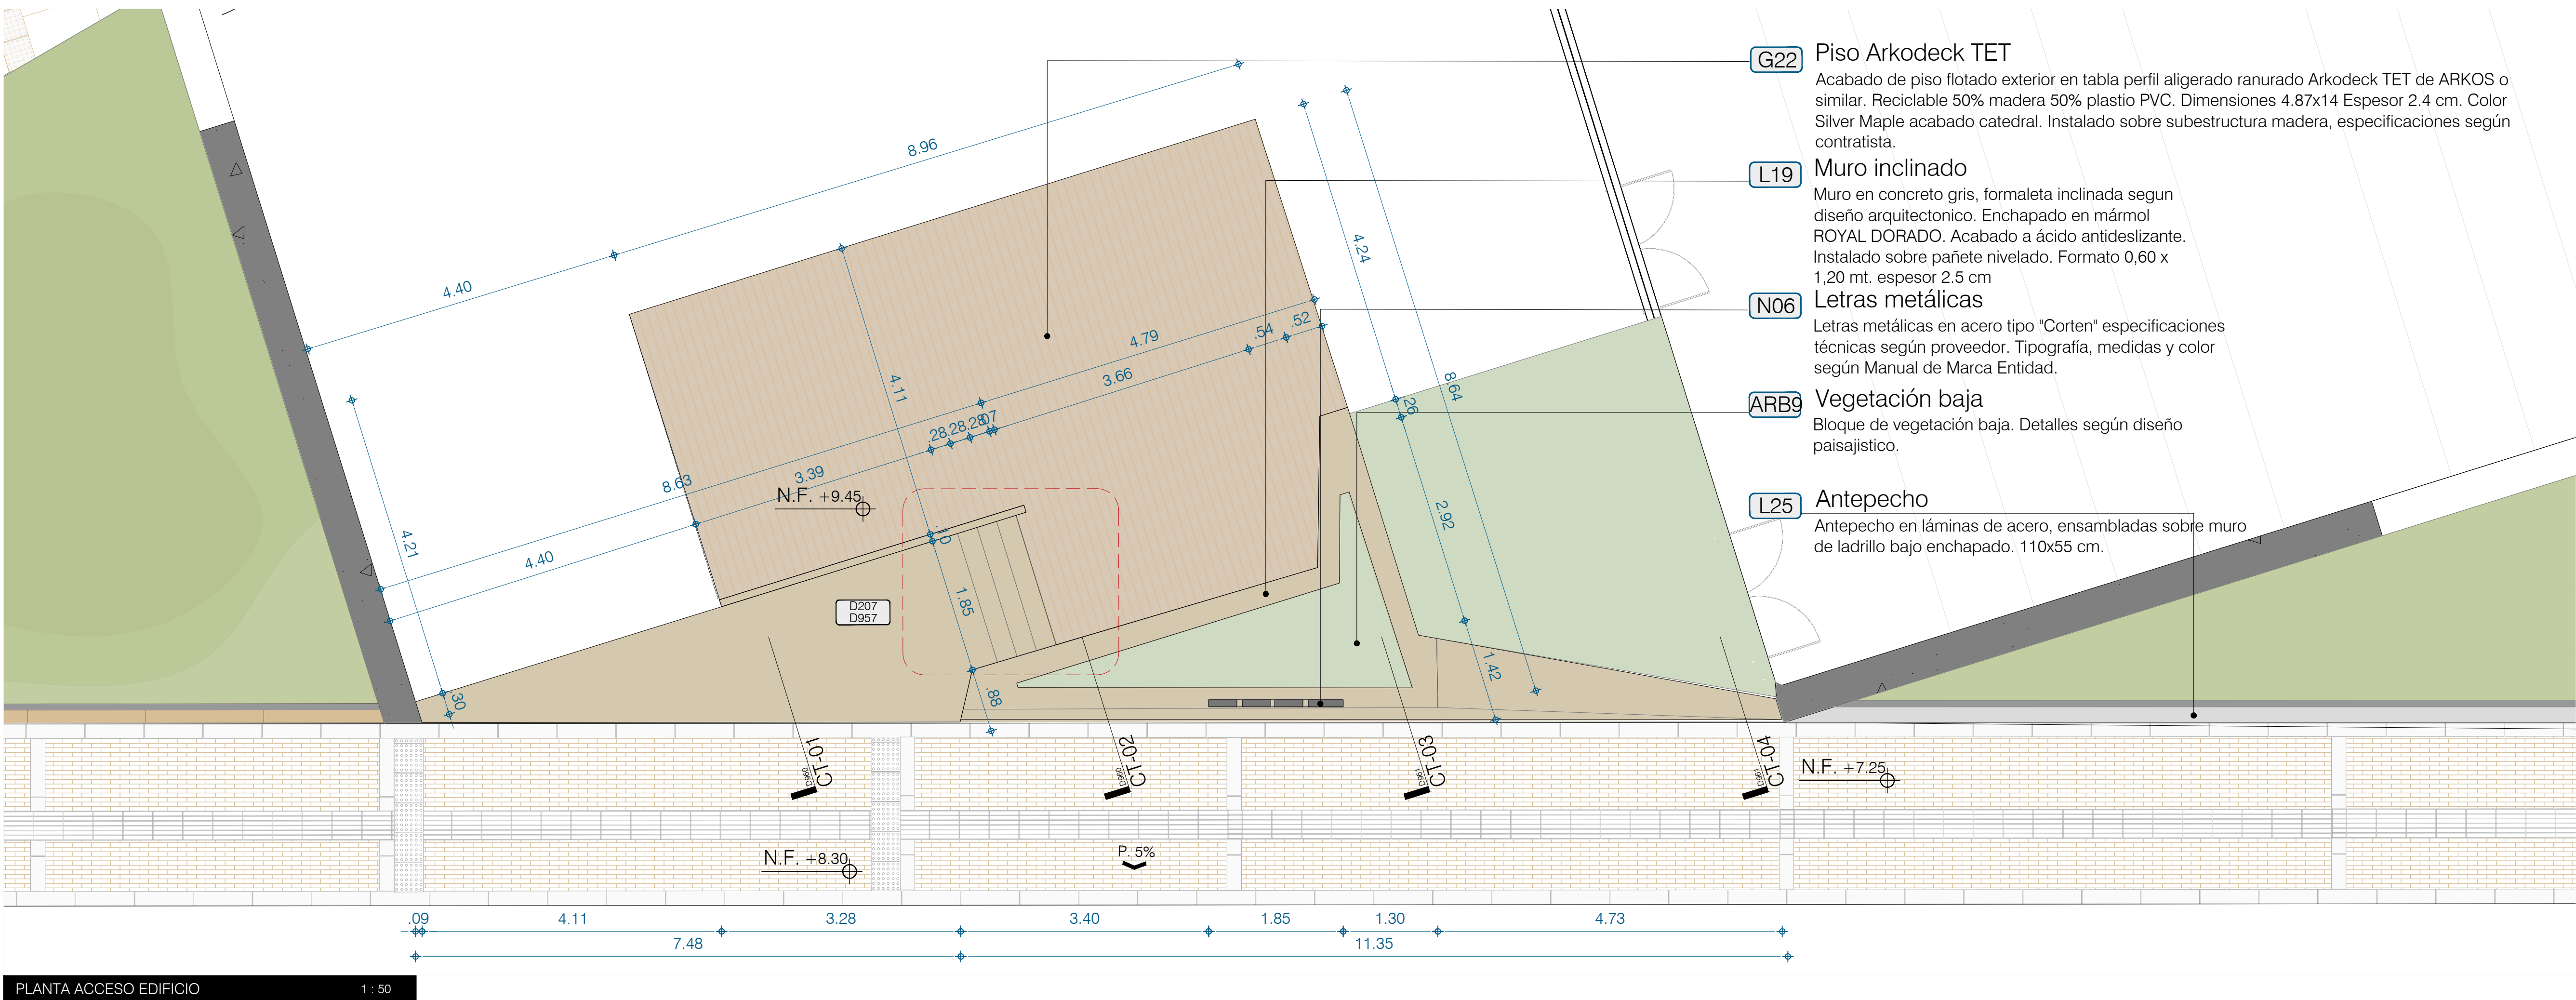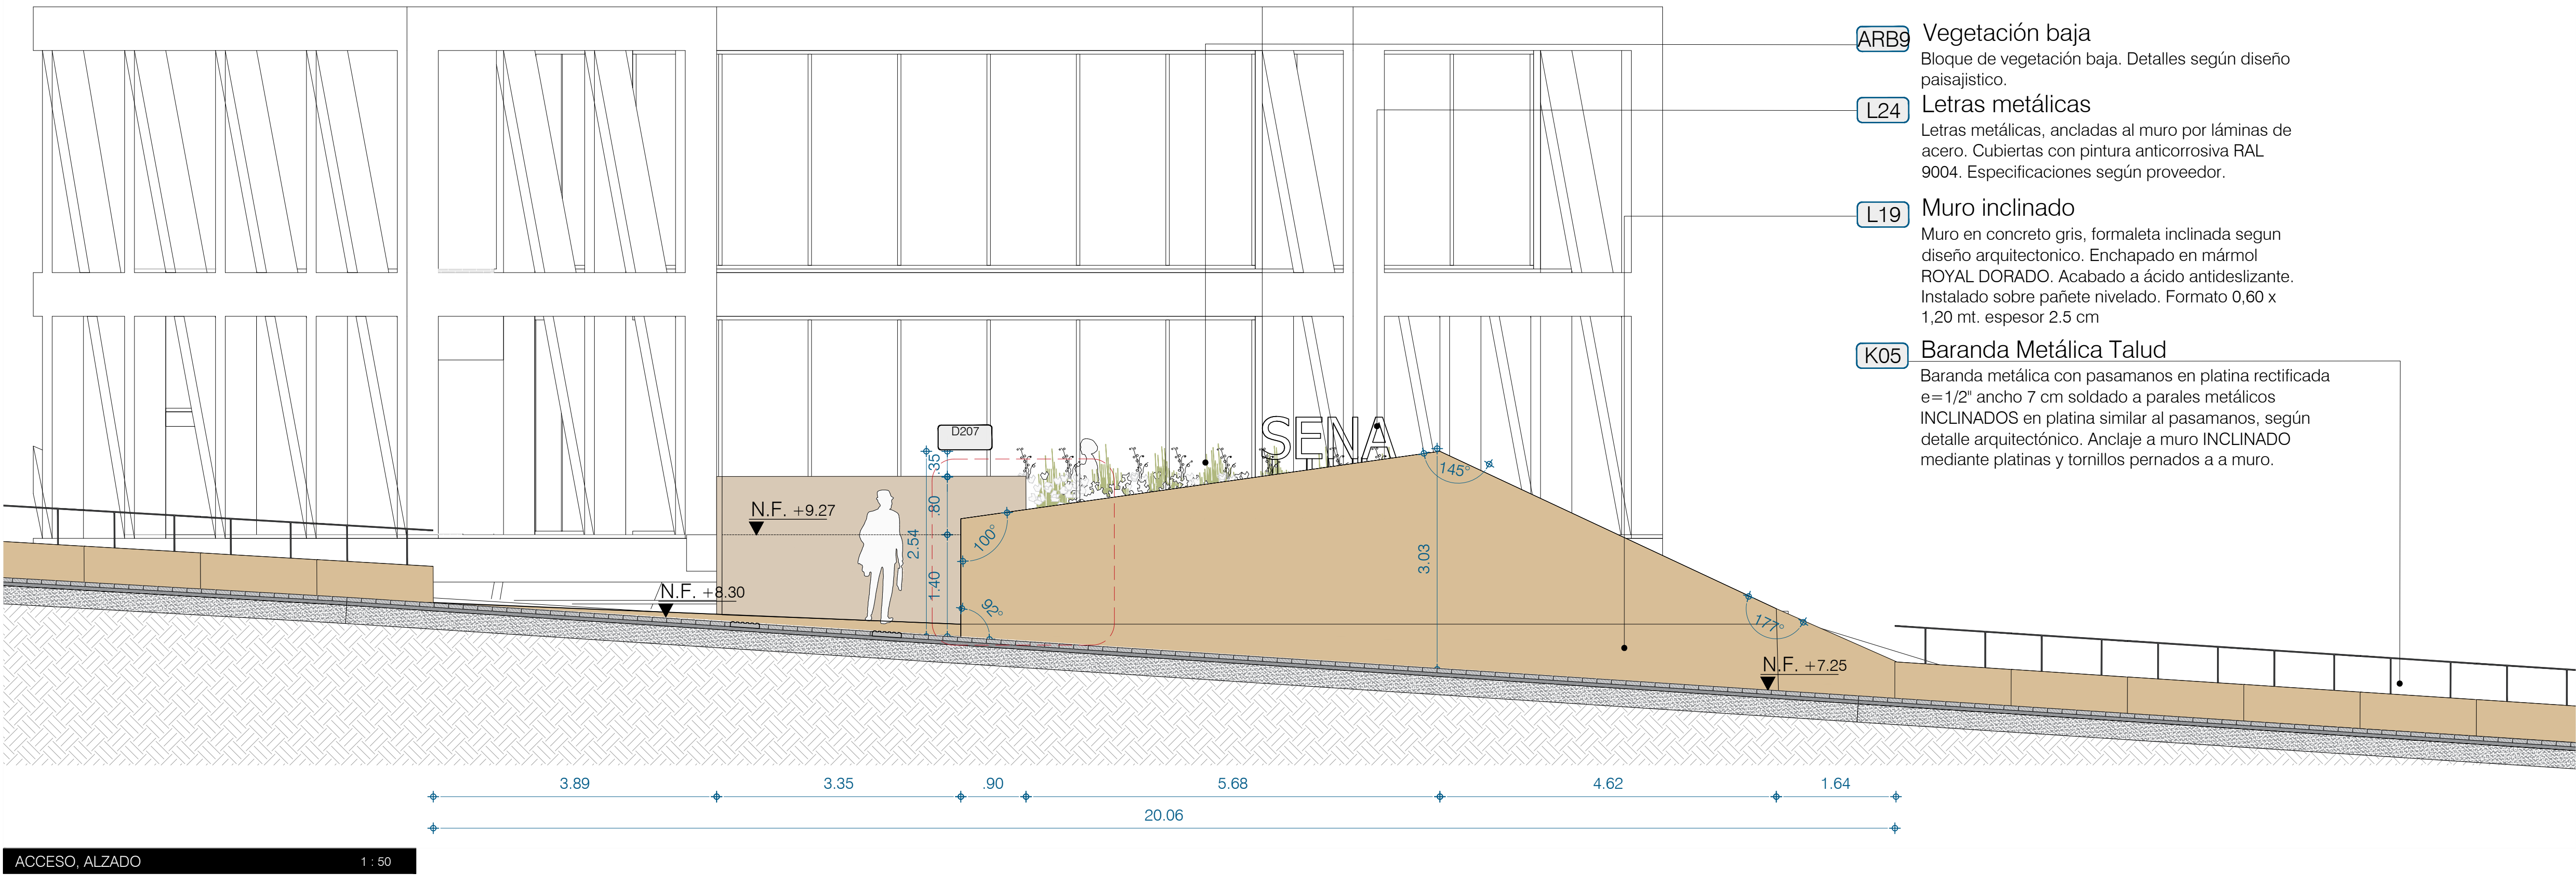

- G22** Piso Arkodeck TET
Acabado de piso flotado exterior en tabla perfil aligerado ranurado Arkodeck TET de ARKOS o similar. Reciclable 50% madera 50% plastio PVC. Dimensiones 4.87x14 Espesor 2.4 cm. Color Silver Maple acabado catedral. Instalado sobre subestructura madera, especificaciones según contratista.
- L19** Muro inclinado
Muro en concreto gris, formaleta inclinada segun diseño arquitectónico. Enchapado en mármol ROYAL DORADO. Acabado a ácido antideslizante. Instalado sobre pañete nivelado. Formato 0,60 x 1,20 mt. espesor 2.5 cm
- N06** Letras metálicas
Letras metálicas en acero tipo "Corten" especificaciones técnicas según proveedor. Tipografía, medidas y color según Manual de Marca Entidad.
- ARB9** Vegetación baja
Bloque de vegetación baja. Detalles según diseño paisajístico.
- L25** Antepecho
Antepecho en láminas de acero, ensambladas sobre muro de ladrillo bajo enchapado. 110x55 cm.

- ARB9** Vegetación baja
Bloque de vegetación baja. Detalles según diseño paisajístico.
- L24** Letras metálicas
Letras metálicas, ancladas al muro por láminas de acero. Cubiertas con pintura anticorrosiva RAL 9004. Especificaciones según proveedor.
- L19** Muro inclinado
Muro en concreto gris, formaleta inclinada segun diseño arquitectónico. Enchapado en mármol ROYAL DORADO. Acabado a ácido antideslizante. Instalado sobre pañete nivelado. Formato 0,60 x 1,20 mt. espesor 2.5 cm
- K05** Baranda Metálica Talud
Baranda metálica con pasamanos en platina rectificada e=1/2" ancho 7 cm soldado a parales metálicos INCLINADOS en platina similar al pasamanos, según detalle arquitectónico. Anclaje a muro INCLINADO mediante platinas y tornillos pernados a a muro.




Sardinel A-10 prefabricado en concreto de confinamiento frente a calzada.
Dimensiones: 80 x 50 x 20 cm

Loseta tipo alerta de concreto tráfico peatonal color ocre o similar, instalado sobre mortero, sello de juntas entre adoquines con arena fina. Dimensiones: 40x40x6cm. Ref.: Kreato o similar.

Loseta tipo guía de concreto tráfico peatonal color ocre o similar, instalado sobre mortero, sello de juntas entre adoquines con arena fina. Dimensiones: 40x40x6cm. Ref.: Kreto o similar.

Adoquines de concreto rectangular 26x6x6 cm o similar. instalado sobre mortero, sello de juntas entre adoquines con arena fina, disposición en hilera. (ntc 4992) Ref.: Ladrillera Santafé o similar.

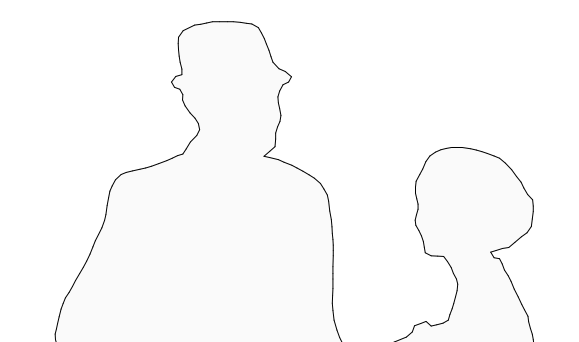

Vigueta de confinamiento, enchapada con MARMOL ROYAL DORADO.
Dimensiones y especificaciones según contratista.

Loseta tipo Mármol Royal Dorado. 120 x 60 cm instalado sobre mortero, sello de juntas entre loseta con arena finam disposición entrabada a medios.

Base de nivelación granular. Especificaciones según contratista.

00 Capa de recebo subbase granular SBG-PEA Seccion 400.
h= según recomendaciones tecnicas.



Baranda metálica con pasamanos en platina rectificada e=1/2" ancho 7 cm soldado a parales metálicos INCLINADOS en platina similar al pasamanos, según detalle arquitectónico. Anclaje a muro INCLINADO mediante platinas y tornillos pernados a a muro.

Paral INCLINADO en platina rectificada $e=1/2"$ ancho 7 cm, acabado en pintura anticorrosiva color RAL 7022 semi mate + esmalte sintético. Anclaje a muro inclinado mediante platinas y tornillos pernados a placa.

Muro en concreto gris, formaleta inclinada segun diseño arquitectonico. Enchapado en mármol ROYAL DORADO. Acabado a ácido antideslizante. Instalado sobre pañete nivelado. Formato 0,60 x 1,20 mt. espesor 2.5 cm





1. TODOS LOS ELEMENTOS QUE REQUIEREN DE SOLUCIÓN ESTRUCTURAL HARÁN PARTE DEL PROYECTO ESTRUCTURAL, Y DEBEN SER DISEÑADOS POR EL INGENIERO ESTRUCTURAL DEL PROYECTO.

- [illegible]

8. ELEMENTOS ESTRUCTURALES Y SUB-BASES:
LOS ELEMENTOS ESTRUCTURALES, ASÍ COMO LAS SUB-BASES DESORTAS EN ESTOS PLANOS, SON MERAMENTE

- [illegible]

Dirección o Localización del Proyecto

FOCALA

Vo. Bo. ARQUITECTO

ARQ. DANIEL BONILLA

Alcalá de Tuñá

Arq. Mateo Franco Grimaldo
Arq. Departamento, Juan José López

DIGITALIZADOR PLANO

NOMBRE DEL ARCHIVO

MODIFICACIONES

X	X	X
X	X	X

Este plano anula al anterior a partir de:

Impression: 22/10/25 9:37:13 a. m.

de bogotá
dentel batalla concluida

BOGOTÁ D.C., COLOMBIA

www.daniel-bonilla.com
administratio@daniel-bonilla.com

PLANTA+SECCIÓN

Name: _____

D965

Bicicletero

Bicicletero en acero galvanizado tipo Agrupado abierto sencilla. Acabado en pintura anticorrosiva. Apoyos a piso mediante platinas ancladas ocultas. Especificaciones Segun contratista.

A80 Bordillo de confinamiento

Bordillo rectangular A-80 prefabricado en concreto de confinamiento interior.
Dimensiones: 80x20x35..

A55 Loseta Alerta prefabricada
 Loseta tipo alerta de concreto tráfico peatonal color ocre o similar, instalado sobre mortero, sello de juntas entre adoquines con arena fina. Dimensiones: 40x40x6cm. Ref.: Kreato o similar.

<p>A56 Loseta Guía prefabricada</p> <p>Loseta tipo guía de concreto tráfico peatonal color ocre o similar, instalado sobre mortero, sello de juntas entre adoquines con arena fina. Dimensiones: 40x40x6cm. Ref.: Kreato o similar.</p>	<p>1.41/400541</p>
--	--------------------

Adoquín Cuarto 26 cobrizo	41
Adoquines de concreto rectangular 26x6x6 cm o similar. instalado sobre mortero, sello de juntas entre adoquines con arena fina, disposición en hilera. (ntc 4992) Ref.: Ladrillera Santafé o similar.	41 41 41 41

A10 Sardinel barrera recto

Sardinel A-10 prefabricado en concreto de confinamiento frente a calzada.

Dimensiones: 80 x 50 x 20 cm

Bicicletero

Bicicletero en acero galvanizado tipo Agrupado abierto sencilla. Acabado en pintura anticorrosiva. Apoyos a piso mediante platinas ancladas ocultas. Especificaciones Según contratista.

A80 Bordillo de confinamiento
Bordillo rectangular A-80 prefabricado en
concreto de confinamiento interior.
Dimensiones: 80x20x35.

Adoquín Cuarto 26 cobrizo

Adoquines de concreto rectangular 26x6x6 cm o similar, instalado sobre mortero, sello de juntas entre adoquines con arena fina, disposición en hilera. (ntc 4992) Ref.: Ladrillera Santafé o similar.

A56 Loseta Guía prefabricada

Loseta tipo guía de concreto tráfico peatonal color ocre o similar, instalado sobre mortero, sello de juntas entre adoquines con arena fina. Dimensiones: 40x40x6cm. Ref.: Kreato o similar.

A10 Sardinel barrera recto
Sardinel A-10 prefabricado en concreto de confinamiento frente a calzada.
Dimensiones: 80 x 50 x 20 cm

1 : 50

1 : 50

D96.5

Practical Project



