



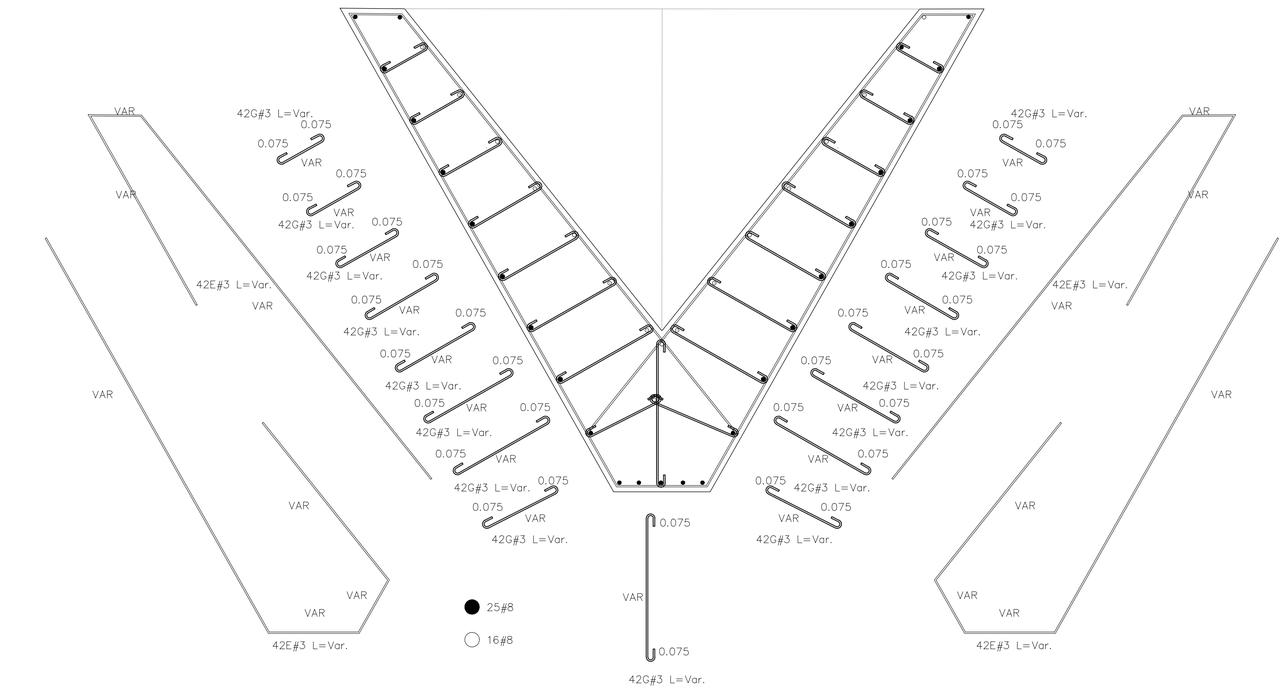

DETALLE DESPIECE MURO DE COLUMNA C3
ESC. 1:20

GANCHO - TRASLAPOS MIN. (TM)					
BARRA N°	Tm cm	D cm	A cm	B cm	
3	45	6	15	15	
4	60	8	20	15	
5	75	10	25	20	
6	90	12	30	20	
7	130	13	35	25	
8	145	15	40	30	

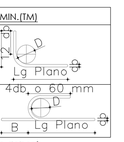

*Excepto que se indique lo contrario, se deberá utilizar las longitudes presentadas en la tabla.


CONVENCIONES DE REFUERZO:


2#350L
Número de varillas
Tipo de varilla.
Longitud en decimetros.
Diámetro en ⅛ de pulgadas.

TIPOS DE VARILLA.
L: Refuerzo con gancho a 90° ó 180° en un solo extremo.
U: Refuerzo con ganchos a 90° ó 180° en los dos extremos.

12Ec/15
Numero de Flejes
Espaciamiento en centimetros

DETALLE FIGURACION ESTRIBOS.

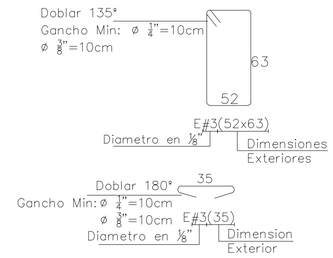

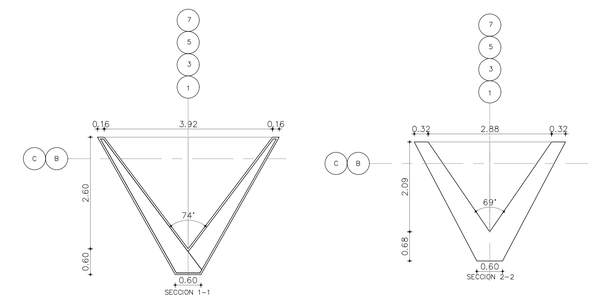

DESARROLLO PARA PANTALLAS DE SOPORTE ESTRUCTURA METALICA
ESCALA 1:75

Plano nº
E100
Proyecto nº 000

CONTIENE
DESPIECES DE COLUMNAS Y MURO V

Alcaldía Mayor de Tunja

Tunja La Capital que nos UNE

CONTRATO No. 1540 DE DICIEMBRE 2022

ELABORAR LA TOTALIDAD DE LOS DISEÑOS ARQUITECTÓNICOS A NIVEL PROYECTO FINAL Y DEFINITIVO PARA EL "DISTRITO BIOCULTURAL Y CREATIVO " TUNJA - BOYACA, DE CONFORMIDAD CON EL ANTEPROYECTO ARQUITECTÓNICO ENTREGADO Y ADJUDICADO POR LA ALCALDÍA MAYOR DE TUNJA Y ASESORADO POR LA SOCIEDAD COLOMBIANA DE ARQUITECTOS SCA

NOTAS GENERALES

1. TODOS LOS ELEMENTOS QUE REQUIEREN DE SOLUCIÓN ESTRUCTURAL HAÑAN PARTE DEL PROYECTO ESTRUCTURAL Y DEBEN SER DISEÑADOS POR EL INGENIERO ESTRUCTURAL DEL PROYECTO.

2. ES RESPONSABILIDAD DEL CONSTRUCTOR GARANTIZAR QUE LOS ELEMENTOS NO ESTRUCTURALES CUMPLAN CON LA FUNCIÓN PARA LA CUAL FUERON DISEÑADOS, ESTEN EN CAPACIDAD DE CUMPLIR EL GRADO DE DESEMPEÑO ESPECIFICADO EN LA NSR-10. EL CONSTRUCTOR DEBE GARANTIZAR QUE TODOS LOS ELEMENTOS CUMPLAN CON EL NIVEL DE DESEMPEÑO EXIGIDO POR LAS NORMAS VIGENTES.

3. LOS MUROS Y ELEMENTOS NO ESTRUCTURALES DEL EDIFICIO DEBEN SEPARARSE DE LA ESTRUCTURA DEL MISMO (LOSAS Y COLUMNAS). LAS OPCIONES PLANTEADAS POR EL ARQUITECTO SON PURAMENTE ILUSTRATIVAS Y EL CONSTRUCTOR DEBE GARANTIZAR QUE ESTAS CUMPLAN CON EL CORRECTO SU BUEN FUNCIONAMIENTO. TODOS LOS ELEMENTOS QUE REQUIERAN DE CALCULO ESTRUCTURAL PARA GARANTIZAR EL CUMPLIMIENTO DE LAS NORMAS DEBERÁN SER PROPORCIONADAS POR EL INGENIERO CALCULISTA DE LA OBRA, O POR LOS RESPECTIVOS FABRICANTES.

4. ES RESPONSABILIDAD DE LOS DISEÑADORES TÉCNICOS, DE LA INTERVENTORÍA, DEL CONSTRUCTOR Y DE LOS PROVEEDORES, FABRICANTES E INSTALADORES DE EQUIPOS Y MATERIALES ESPECIALES, REVISAR, ANTES DE INICIAR CUALQUIER LABOR, TODA LA INFORMACIÓN REQUERIDA PARA EJECUTAR LA COORDINACIÓN DE LOS DISEÑOS.

5. TODOS LOS MATERIALES Y SOLUCIONES CONSTRUCTIVAS DEL PROYECTO DEBEN CUMPLIR CON LO ESTABLECIDO NSR-10. ES RESPONSABILIDAD DE CONSTRUCTOR Y/O FABRICANTE GARANTIZAR LA ESTABILIDAD Y BUEN COMPORTAMIENTO DE LOS MISMOS EN EL TIEMPO. EN OBRA PRIMA EL PLANO DE TALLER ENTREGADO POR EL FABRICANTE, QUE DEBE TENER UN VISTO BUENO DEL ARQUITECTO DISEÑADOR EN LO REFERENTE A LA SOLUCIÓN ESTÉTICA DEL ELEMENTO.

6. TODOS LOS ELEMENTOS QUE NO ESTÁN CONSIGNADOS EN ESTOS PLANOS O EN LOS PLANOS DE DETALLE NO SON RESPONSABILIDAD DEL ARQUITECTO DISEÑADOR DEL PROYECTO.

7. LA INFORMACIÓN ARQUITECTÓNICA QUE NO HA SIDO ILUSTRADA EN ESTOS PLANOS, PERO QUE SE CONSIDERE NECESARIA PARA LA CORRECTA EJECUCIÓN, SE CONSIGNARÁ DIRECTAMENTE EN EL LIBRO DE OBRA. LA INFORMACIÓN QUE NO SE REGISTRADA EN EL LIBRO DE OBRA DEBERÁ ESTAR FIRMADA POR SU O SUS AUTORES RESPONSABLES CON SU FECHA CORRESPONDIENTE.

8. ELEMENTOS ESTRUCTURALES Y SUB-BM- 03
LOS ELEMENTOS ESTRUCTURALES, ASÍ COMO LAS SUB-BASES DESCRITAS EN ESTOS PLANOS, SON MERAMENTE ILUSTRATIVOS Y DEBERÁN SER EJECUTADOS SEGÚN EL DISEÑO ESTRUCTURAL, SUELOS Y RECOMENDACIONES DE GEOTECNIA.

9. CONCRETOS ARQUITECTONICOS
* LA FORMALETERIA DE LOS ELEMENTOS EN CONCRETO ARQUITECTONICO DEBE SER CONCEPTADA Y AVALADA POR EL ARQUITECTO DISEÑADOR.
* LA MEZCLA, EL VACIADO, EL CURADO, LA PROTECCIÓN DEL CALICHO Y ACABADO DEL CONCRETO ARQUITECTONICO VISTO SEA OPTIMA. PARA LO CUAL LA FORMALETA DEBE SER LO SUFICIENTEMENTE ROBUSTA PARA EVITAR PANDEOS. LOS FORMILANES DE FIJACIÓN DE DEBERÁN COLOCAR ALINEADOS ENTRE SI Y CON INTERDISTANCIAS ORDENADAS. EL EMPLEME ENTRE FUNDICIÓN DEBE SER CONTINUO. LOS ESPACIOS ENTRE LA FORMALETA Y EL REFUERZO DEBEN SER COLOCAR DISTANCIADORES EN LAS MALLAS PARA EVITAR QUE SE MANCHEN EN LA CARA VISTA DEL CONCRETO. PARA CONCRETO ABUARDADO PREVER ZOMS DE CORTE EN LOS PUNTOS DE MENOR IMPACTO VISUAL Y ESTRUCTURALES. REFUERZO, ADEMAS DE LAS MENCIONADAS ANTERIORMENTE, SE DEBEN CONTEMPLAR TODAS LAS PREVISIONES NECESARIAS PARA QUE SE ASEGURE LA CALIDAD ESTÉTICA DEL CONCRETO VISTO.
* TODOS LOS ELEMENTOS CON CONCRETO ARQUITECTÓNICO VISTO DEBEN CONTEMPLAR LOS ARISTAS ACHAFLANADAS CON CUARTO BOCEL DE 1.5CMS A 45 GRADOS.
* ES INDISPENSABLE QUE CON EL AVANC DE REDUCIR LA OCURRENCIA DE FISURAS, GRIETAS Y DEFECTOS EN EL CONCRETO ARQUITECTONICO VISTO, SE CONSULTEN LOS ELEMENTOS QUE DEBERÁN SU DISPOSICIÓN, ANCHOS Y ALTOS SEGÚN EL TAMAÑO Y PROPORCIÓN DEL MISMO Y QUE EN EL PROCESO DE CONSTRUCCIÓN SE SIGAN LAS RECOMENDACIONES SOBRE CURADO DEL CONCRETO CONFORME LAS INDICACIONES AC. HACIENDO USO DE ADITIVOS, ENDURECEDORES Y MEMBRANAS CURADORAS.
* LOS CONCRETOS DEBEN CUMPLIR CON LAS NORMAS C30R-10, REQUISITOS DE DURABILIDAD

10. TODOS LOS ESPACIOS SERÁN VENTILADOS POR MEDIO DE REJILLAS DE VENTILACIÓN Y VENTILACIÓN MECÁNICA DONDE SEA NECESARIO.

11. ELEMENTOS METÁLICOS ESTRUCTURALES
LOS ELEMENTOS METÁLICOS ESTRUCTURALES DEBERÁN LLEVAR PROTECCIÓN CONTRAFUEGO, SEGÚN NORMAS VIGENTES. LOS ELEMENTOS DEBEN PROTEGERSE CON PINTURA ANTI-CORROSIBA PARA EVITAR SU OXIDACIÓN. EN OBRA PRIMA EL PLANO DE TALLER ENTREGADO POR EL FABRICANTE, QUE DEBE TENER UN VISTO BUENO DEL ARQUITECTO DISEÑADOR EN LO REFERENTE A ESTÉTICA.

12. VENTANERÍA
LA IMPERMEABILIDAD DE LA VENTANERÍA INTERIOR Y EXTERIOR DEL EDIFICIO DEBE TENER EN CUENTA PARA LA EJECUCIÓN E INSTALACIÓN DE LA MISMA, LOS CAPÍTULOS K. Y A.9 DE LA NSR-98. IGUALMENTE DEBERÁ GARANTIZAR LA ESTABILIDAD Y BUEN COMPORTAMIENTO DE LA VENTANERÍA EN CUANTO A ELEMENTOS DE CRISTAL, PERFILERÍA DE SOPORTE, EMPAQUES, SELLOS Y DEMÁS. EN OBRA PRIMA EL PLANO DE TALLER ENTREGADO POR EL FABRICANTE, QUE DEBE TENER UN VISTO BUENO DEL ARQUITECTO DISEÑADOR EN LO REFERENTE A ESTÉTICA.

13. IMPERMEABILIZACIÓN CUBIERTAS
LAS ESPECIFICACIONES DE IMPERMEABILIZACIÓN EN LAS CUBIERTAS PLANAS ES SUGERIDA Y EL CONSTRUCTOR CONJUNTO CON EL INTERVENTOR DEBERÁN DEFINIR UNA IMPERMEABILIZACIÓN QUE GARANTICE QUE EL CONTROL DE LLUVIA SEA EFECTIVO. SE RECOMIENDA EL USO DE PENDIENTES MÍNIMAS DEL 2% Y LOSETAS O PIEDRA SOLA PARA CONTROLAR LA INCIDENCIA DIRECTA SOBRE LAS PLACAS DE CUBIERTA, Y ASÍ EVITAR PROBLEMAS DE EXPANSIÓN Y RETRACCIÓN EN LAS MISMAS.

14. MUROS EN DRYWALL
EL PROVEEDOR Y CONSTRUCTOR DE LOS MUROS EN DRYWALL ES RESPONSABLE DE LA INSTALACIÓN DE TODOS LOS REFUERZOS NECESARIOS PARA LA FIJACIÓN DE LOS ELEMENTOS QUE VAN COLGADOS Y/O ANCLADOS A MURO COMO LAS DIVISIONES Y ACCESORIOS DE BAÑO

"DISTRITO BIOCULTURAL Y CREATIVO "
TUNJA - BOYACA
Lote No. 1 Carrera 7 No. 16-36/92/120
Lote No. 2 Carrera 7 No. 16-80
Lote No. 3 Carrera 7 No. 16-54
(Antiguo terminal)

PROPIETARIO
MUNICIPIO DE TUNJA

Vo. Bo. SUPERVISOR
SECRETARIA INFRAESTRUCTURA TUNJA

PEDRO ALEJANDRO RODRIGUEZ AVILA (E)

Vo. Bo. CONSTRUCTOR RESPONSABLE

ARQ. ESTHER ALICIA HORTUA LOPEZ
MATRICULA N° 15A2094-168420 C.Dte

Vo. Bo. GEOTECNISTA

ING. JORGE ANDRES ROA ROMERO
MATRICULA N° 15202-206784 BYC

Vo. Bo. INGENIERO CALCULISTA ESTRUCTURAL

ING. JOSE RAFAEL CONTRERAS RINCON
MATRICULA N° 25202-214603 CND

Vo. Bo. SEGUNDO REVISOR INDEPENDIENTE

ING. WILMER ASDRUBAL JOYA ALVARADO
MATRICULA N° 15202-245239

ESCALA
INDICADAS

EQUIPO DE DISEÑO
Arq. Daniel Bonilla

DIGITALIZADOR PLANO
JRC Y MAR

NOMBRE DEL ARCHIVO
ES_100_DESPIECE DE COL_V3.dwg

MODIFICACIONES

#	FECHA	DESCRIPCIÓN

taller de arquitectura de bogotá
tab >|
16/11/23 10:00:00 a. m.

Este plano anula al anterior a partir de:
16/11/23
Impresión 16/11/2023 10:00:00 a. m.

tab >| taller de arquitectura de bogotá
daniel bonilla arquitectos
AUTOPISTA NORTE N° 108 - 27
TORRE 3 OFICINA 1003
BOGOTA D.C. COLOMBIA
TELÉFONOS +571 7665469
CELULAR +571 3012570741
www.daniel-bonilla.com
administrativo@daniel-bonilla.com

CONTIENE
DESPIECE DE COLUMNAS Y MURO V

Plano nº
E100
Proyecto nº 000