




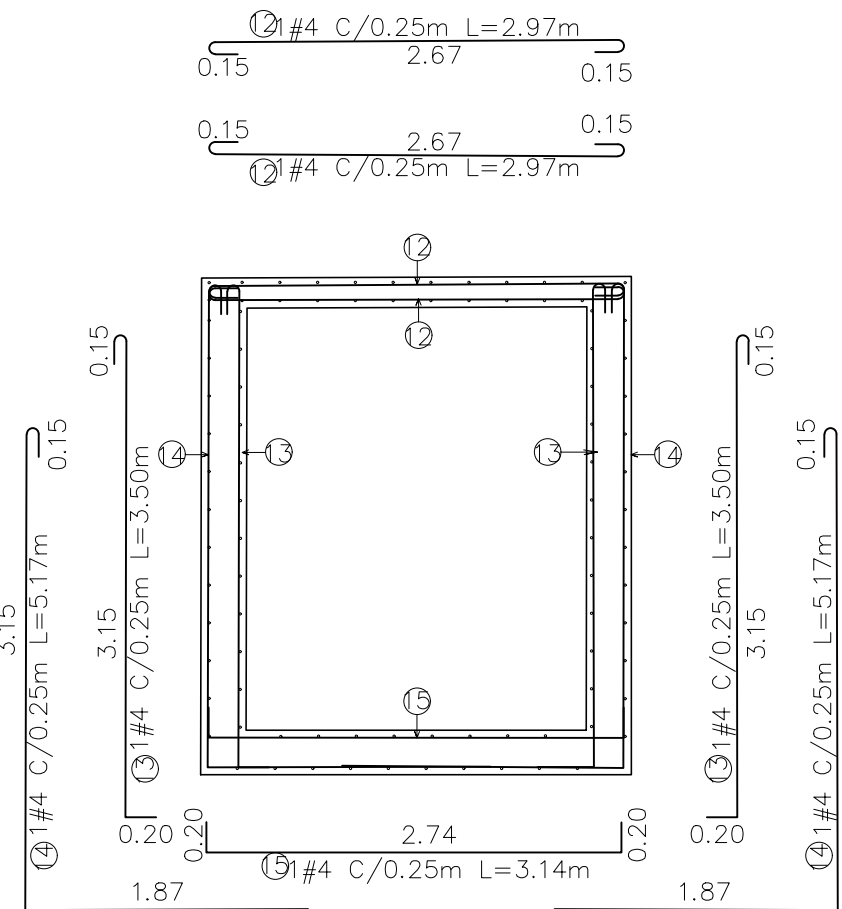


CORTE DESPIECE B-B AGUAS LLUVIAS  
ESC. 1:50

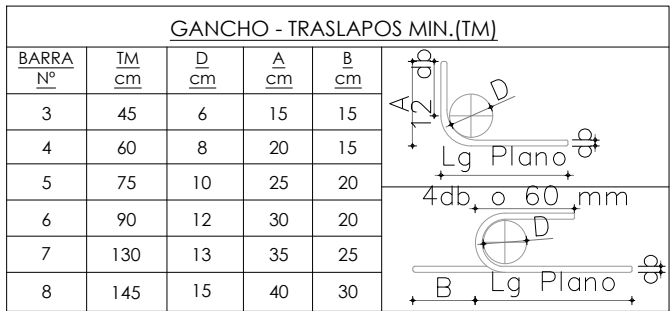

CORTE DESPIECE AGUAS LLUVIAS  
ESC. 1:50

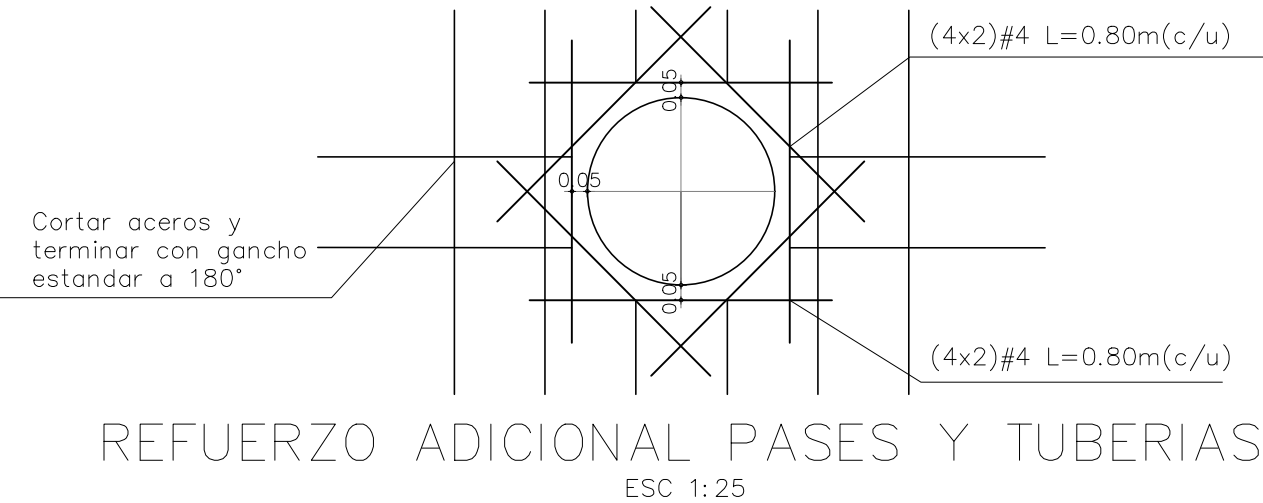

DETALLE 1  
SELLO Y JUNTA PARA MUROS  
ESC 1:10

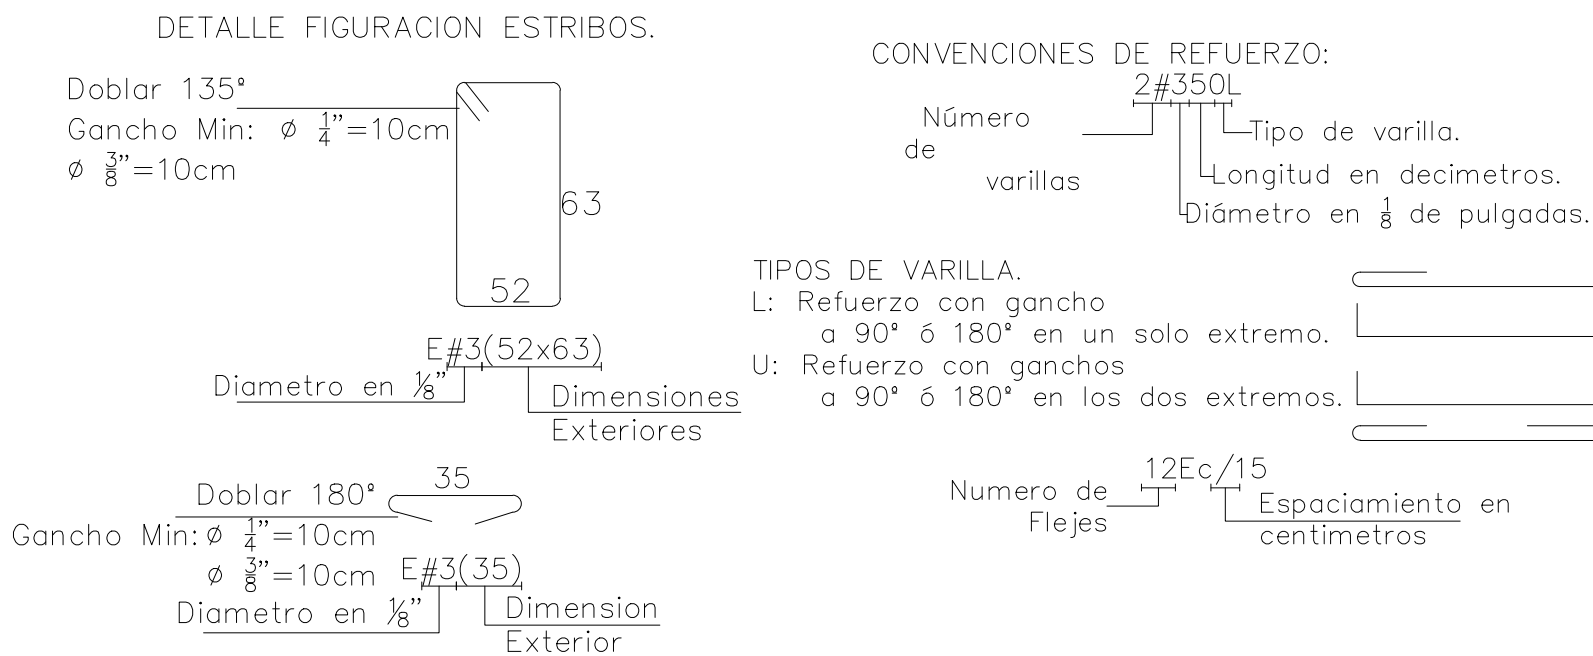

**NOTAS DE RELLENO:**

Para la conformación del relleno requerido para la implantación de las estructuras se recomienda el uso del mismo material de excavación, dicho material deberá de llevar un proceso de compactación superior al 95% del Proctor y se debe cumplir con las siguientes características.

- No deben tener características expansivas o colapsables.
- Los materiales no deben tener materia orgánica, debe estar libre de escorias, desperdicios, materiales vegetales, suelos caracterizadamente orgánicos.
- Deben estar constituidos por material limpio, resistente, duro, durable, no se permiten materiales compresibles.
- No pueden ser desintegrables, deleznales, meteorizables ni solubles.
- Deben estar sanos, sin agrietamientos, sin exceso de partículas planas y/o blandas.
- Límite líquido menor de 30%.
- índice plástico menor de 10%.
- Humedad menor a 20%.
- Contenido de materia orgánica menor a 2%.
- No se permiten fragmentos con tamaños mayor de 5 cm.

