





PLANTA PLATAFORMA
MUELLE DE DESCENSO
ESC 1:250

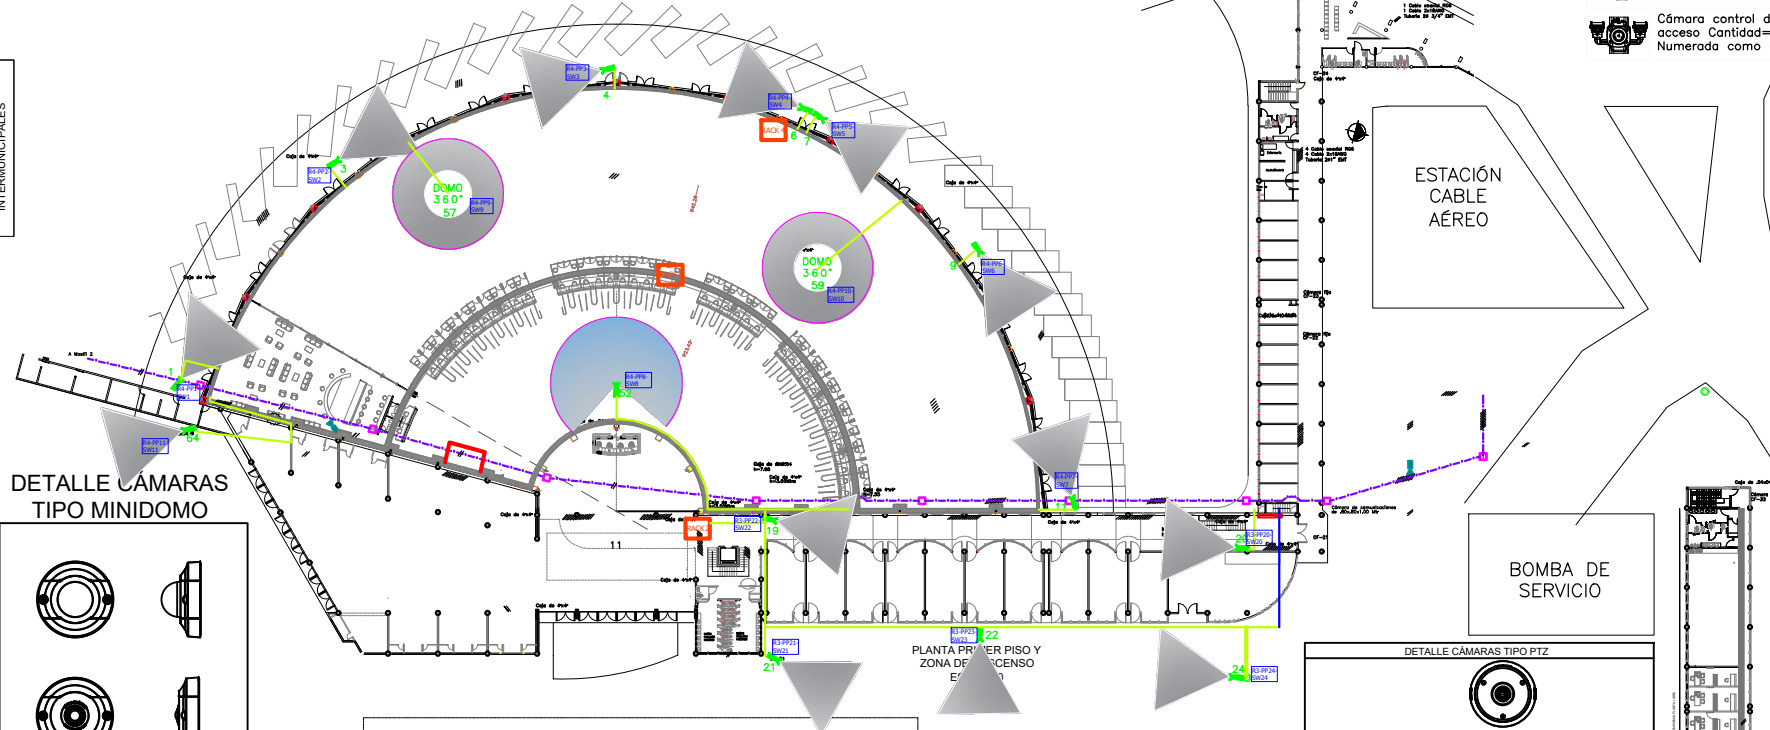


DETALLE CÁMARAS
TIPO MINIDOMO

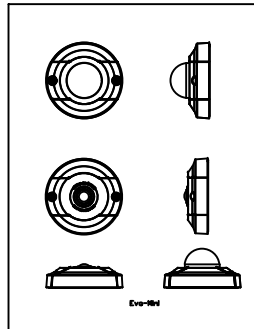

DETALLE CÁMARAS TIPO BULLET

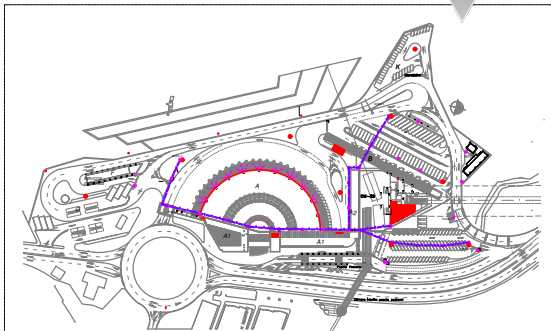
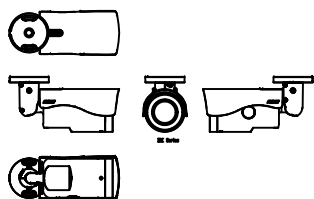


LOCALIZACIÓN GENERAL Y CÁMARAS DE INSPECCIÓN
LOCALIZACIÓN GENERAL COMUNICACIONES

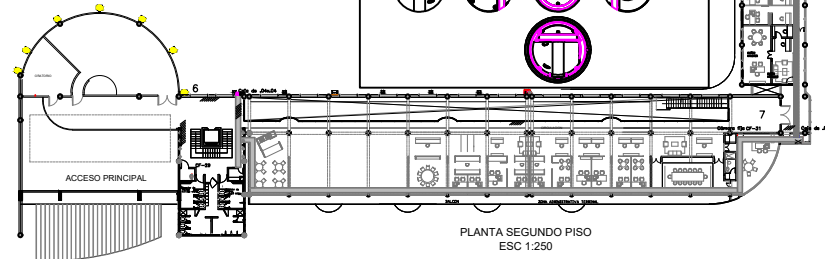

PLANTA SEGUNDO PISO
ESC 1:250

DETALLE CÁMARAS TIPO PTZ

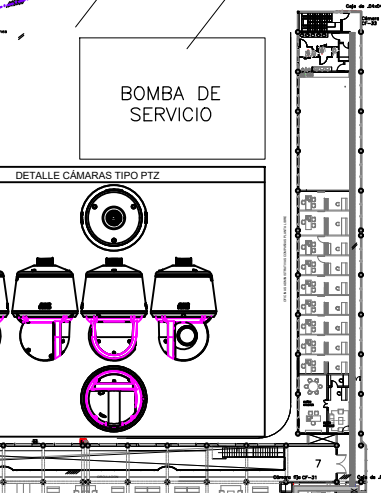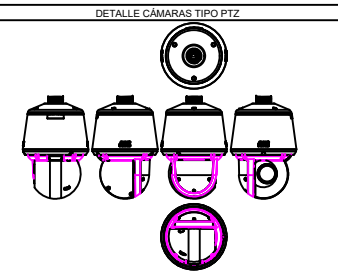

BOMBA DE
SERVICIO

ESTACIÓN CABLE
AÉREO

-  Cámara 180° Cantidad=1
Numerada como 51
-  Cámara fija varifocal
motorizada Cantidad=50
De la 1 a la 47 y 62 a
la 64
-  Cámara PTZ Cantidad=3
de la 48 a la 50
-  Cámara 270° Cantidad=5
De la 52 a la 56
-  Cámara domo 360°
Cantidad=4
de la 57 a la 60
-  Cámara control de
acceso Cantidad=1
Numerada como 61

Proyecto
TERMINAL DE
TRANSPORTE
DE PASAJEROS
DE
MANIZALES



Ubicación de
la nueva
infraestructura
de CCTV
DISLECOM SAS
NIT: 900.179.233-3

Carlos Arturo
Rodríguez Valencia
Ingeniero Electricista
Matrícula profesional
No. CL205-3892
CARRERA 24 No. 20-48
TEL. 60722324
Manizales
311 - 6710016

Contenido
PLANO DE
UBICACIÓN
PROYECTADA
CIRCUITO
CERRADO DE
TELEVISIÓN
1, 2 y 3 PISO
- Plantas
- Detalle Cctv
- Localización
- Convenciones
- Notas

Constructor:

SUPERVISOR:
ADRIANA LUCIA
NARANJO PINEDA
Profesional
Universitaria
- Dependencia
de Sistemas

Construyó:

Fecha:
Agosto de 2018

Escala:
1:250

Plano:
E-1
de 1
Archivo: 5.12