

# PLANOS DE DISEÑO

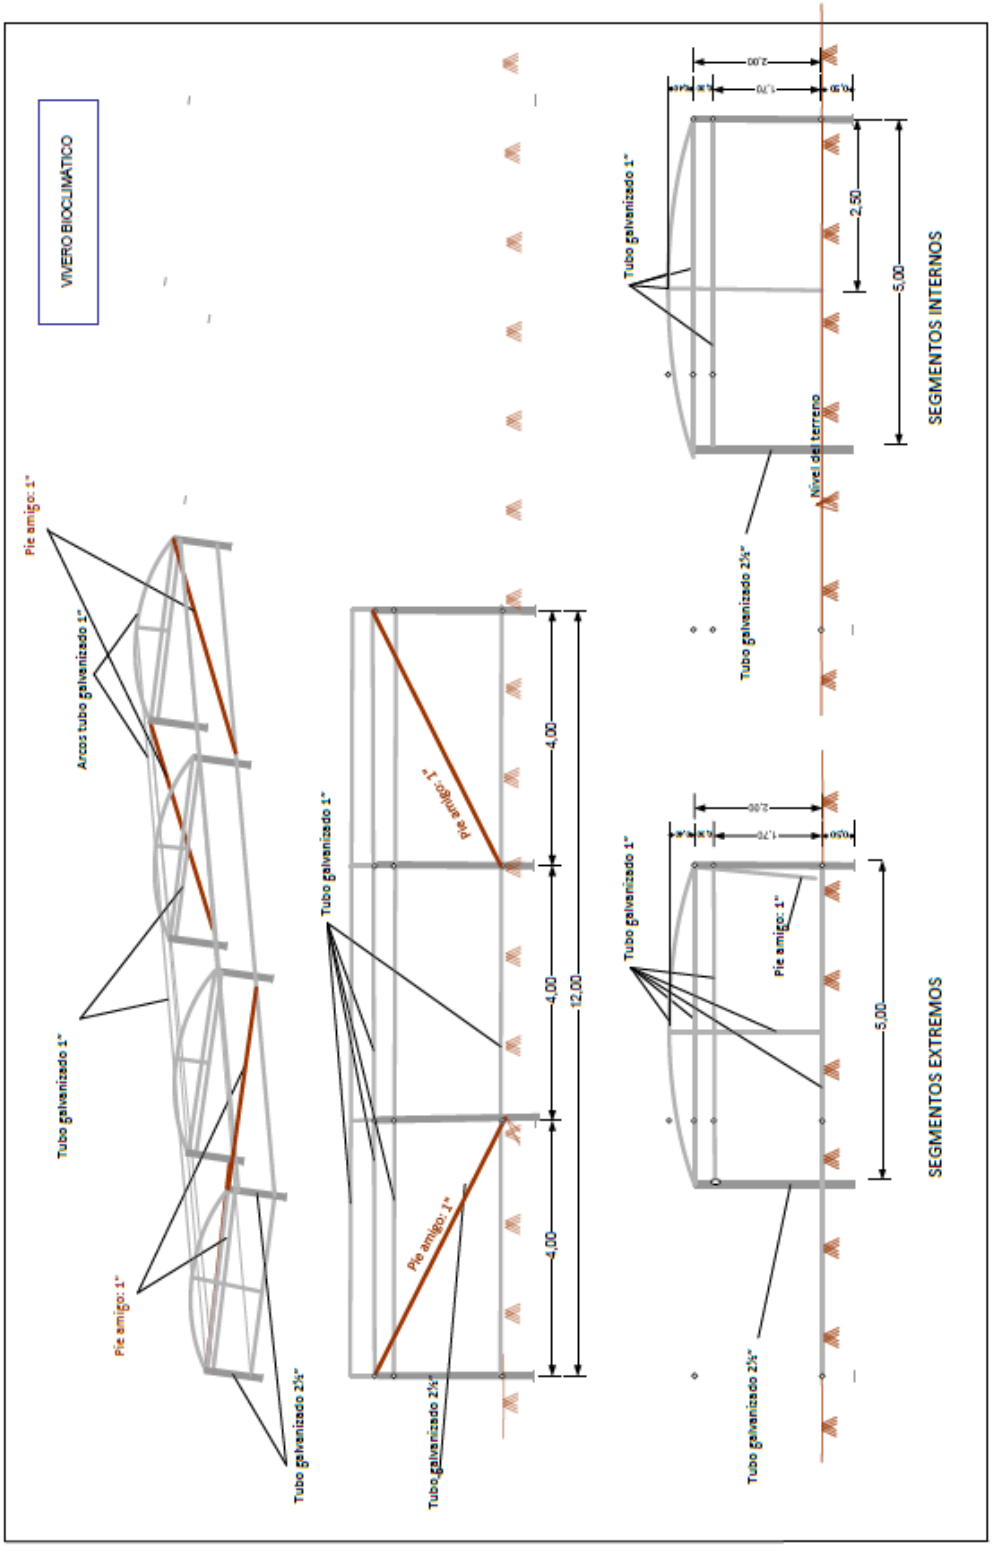

VIVERO BIOCLIMÁTICO

Tubo galvanizado 2½"


Tubo galvanizado 1"

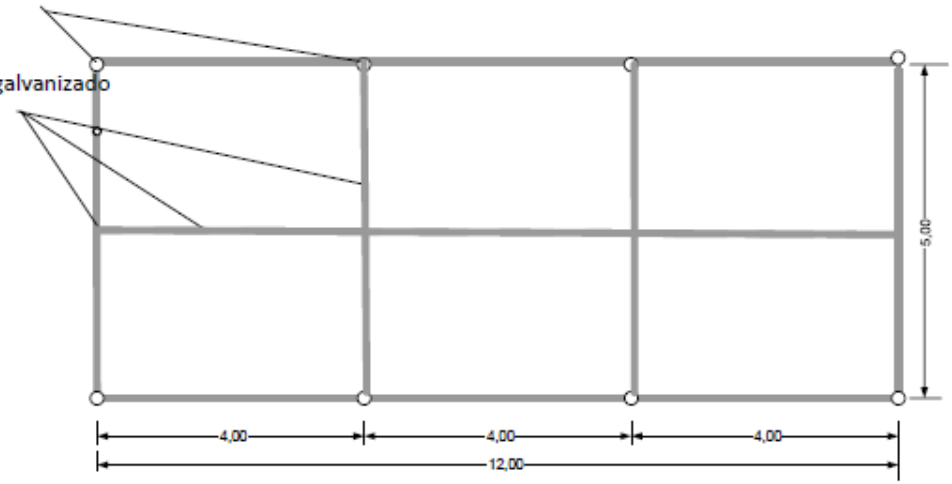


DISEÑO DEL VIVERO


Esc._____1: 75


| | | |
|---|---|---|
| | | |

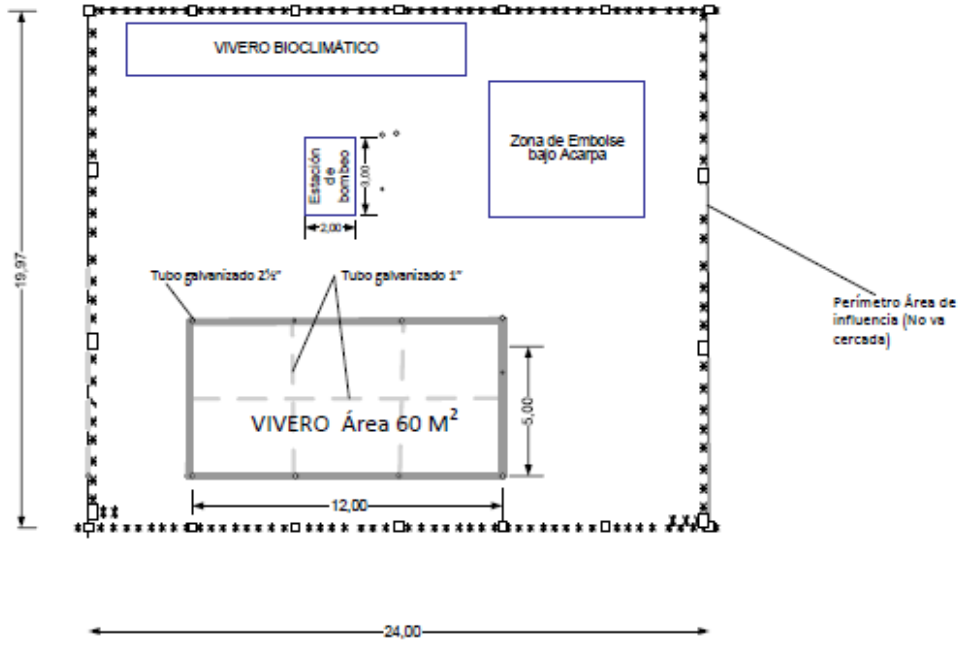


VIVERO MUNICIPAL

Esc. _____1:200

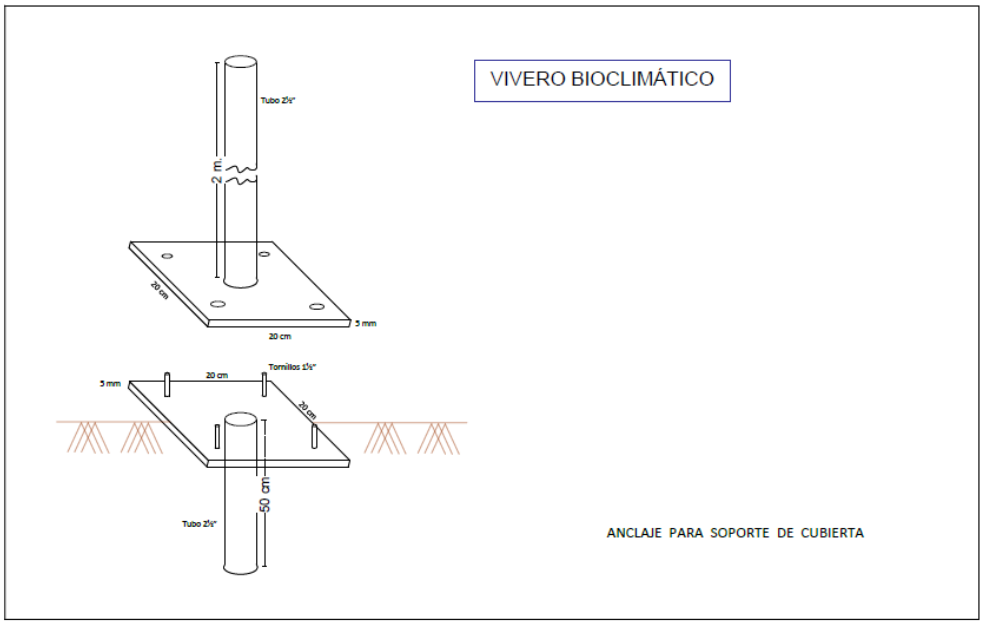

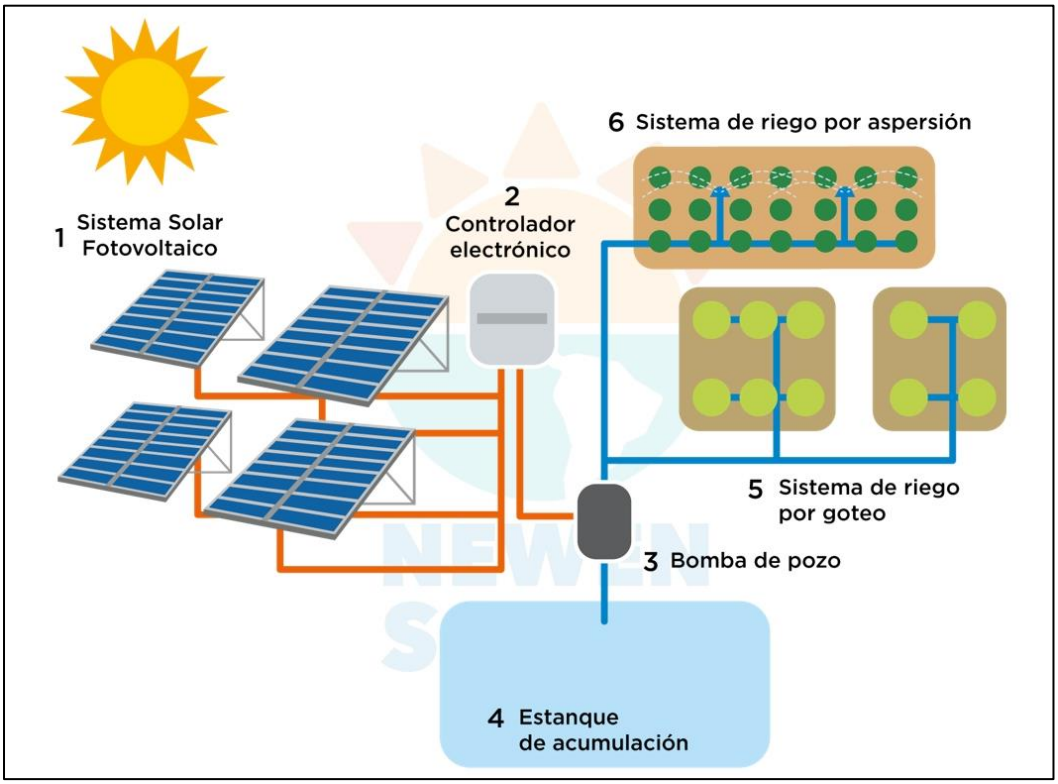
**Planta Sola: Imagen de Referencia.**