

LOCALIZACIÓN EN PLANTA
OBRA DE ARTE K0+517.34
ESC H : 1/25

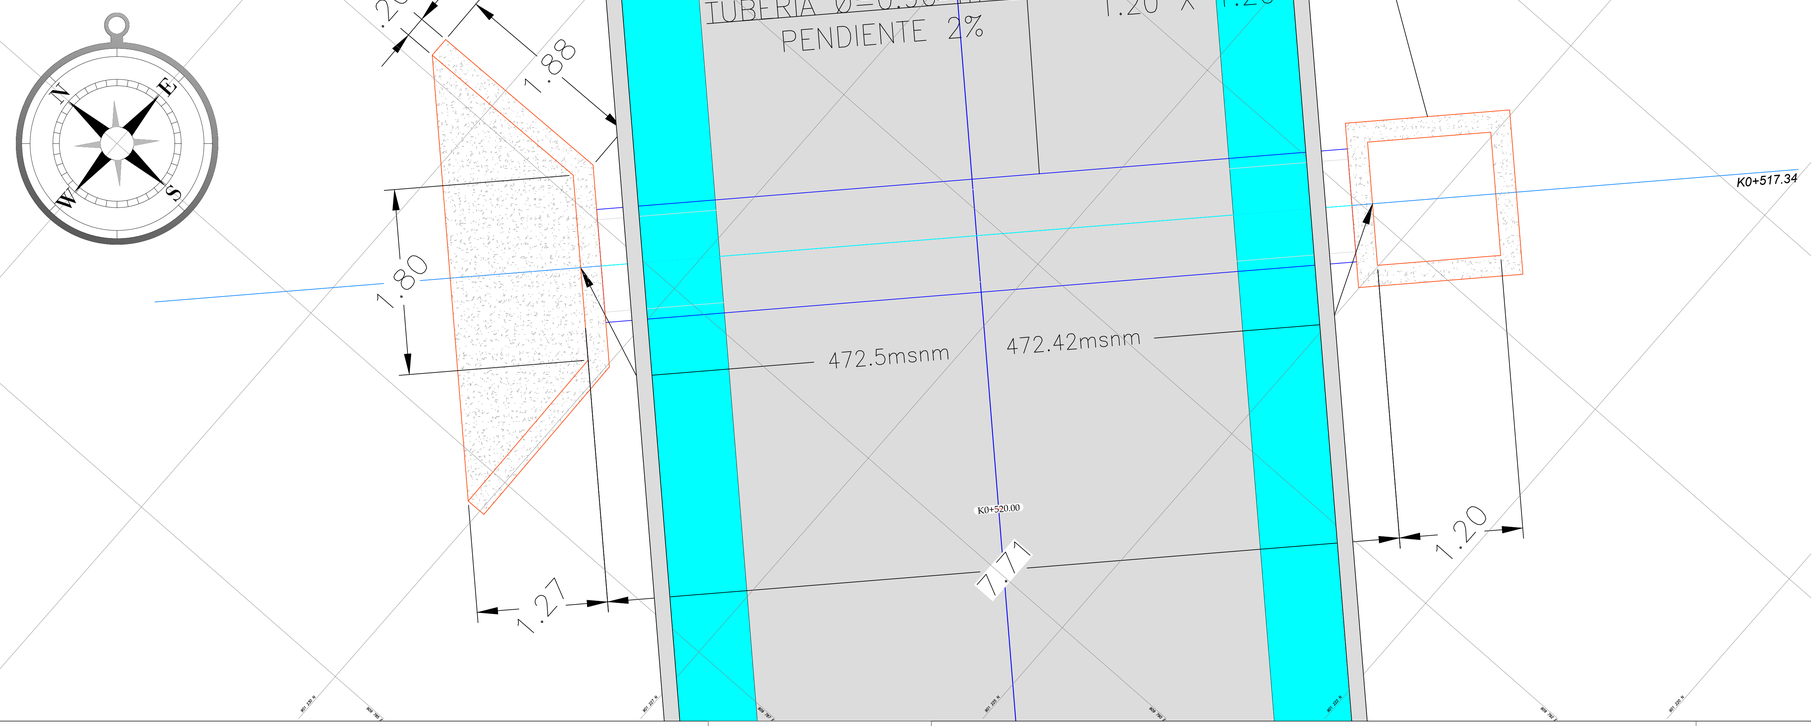

LOCALIZACIÓN EN PERFIL
OBRA DE ARTE K0+517.34
ESC H : 1/25 - ESC V - 1/25

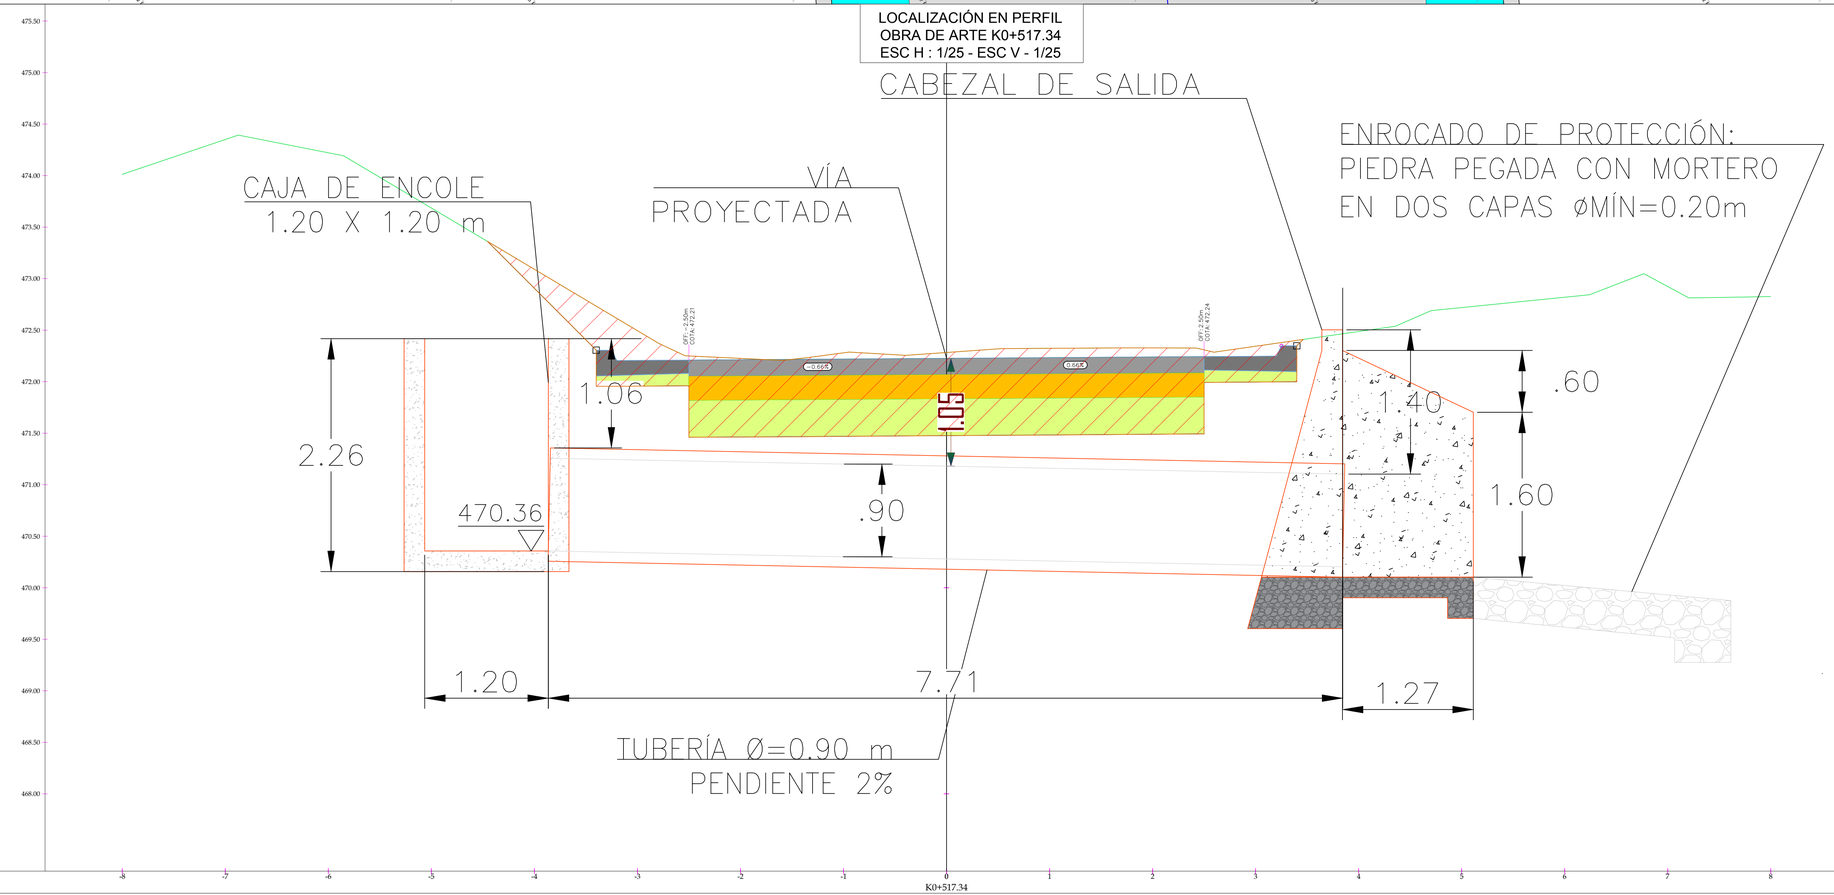

PRADO AGOSTO 12 - 1781

D:\JOHN\2024\PRADO\TOMOGÓ\PRELIMINARES\DISEÑO DE PAVIMENTOS\PLANIMETRIA\1. CAD\Flog_utf_Prado_(Tolima).svg.png

PROYECTO

MEJORAMIENTO DE LA VÍA EL NUEVE – CRUCE TOMOGÓ MEDIANTE LA CONSTRUCCION DE PAVIMENTO RÍGIDO

PRADO – TOLIMA

DATOS

País:	Colombia
Departamento:	Tolima
Municipio:	Prado
Ubicación:	Via Terciaria Prado – Tomogó


CONVENCIONES

- CERCA
- CURVA DE NIVEL ENTERA
- CURVA DE NIVEL INTERMEDIA
- ZONA VERDE
- ARBOL
- PUNTO GEODESICO
- POSTE DE ENERGIA
- VIA DESTAPADA
- VIA EN CONCRETO
- REGISTRO DE GAS

CONTIENE:

LOCALIZACIÓN OBRAS DE ARTE – PLANTA – SECCIONES

LOCALIZACION GENERAL

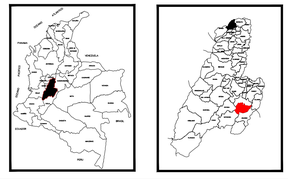

ESCALA

ESCALA 1: 250

2.5 0 2.5 5 10 15 20 25 metros

1 Centimetro en el plano es igual a 2.5 metros en el Terreno

DISEÑO

DIBUJO

PLANO 06 / 37

FECHA: ENERO DE 2024

VERSION: M.P.V. 1