
LOCALIZACIÓN EN PLANTA
OBRA DE ARTE K3+851.4
ESC H : 1/25

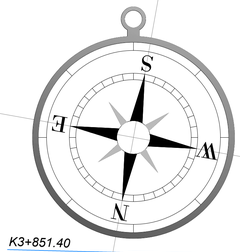


K3+851.40

CAJA DE ENCOLE
1.20 X 1.20 m

TUBERÍA Ø=0.90 m
PENDIENTE 2%

581.88msnm

581.97msnm

K3+850.00

.20

1.88

1.80

3.20


1.20

7.71

1.27

2.50

LOCALIZACIÓN EN PERFIL
OBRA DE ARTE K3+851.4
ESC H : 1/25 - ESC V - 1/25

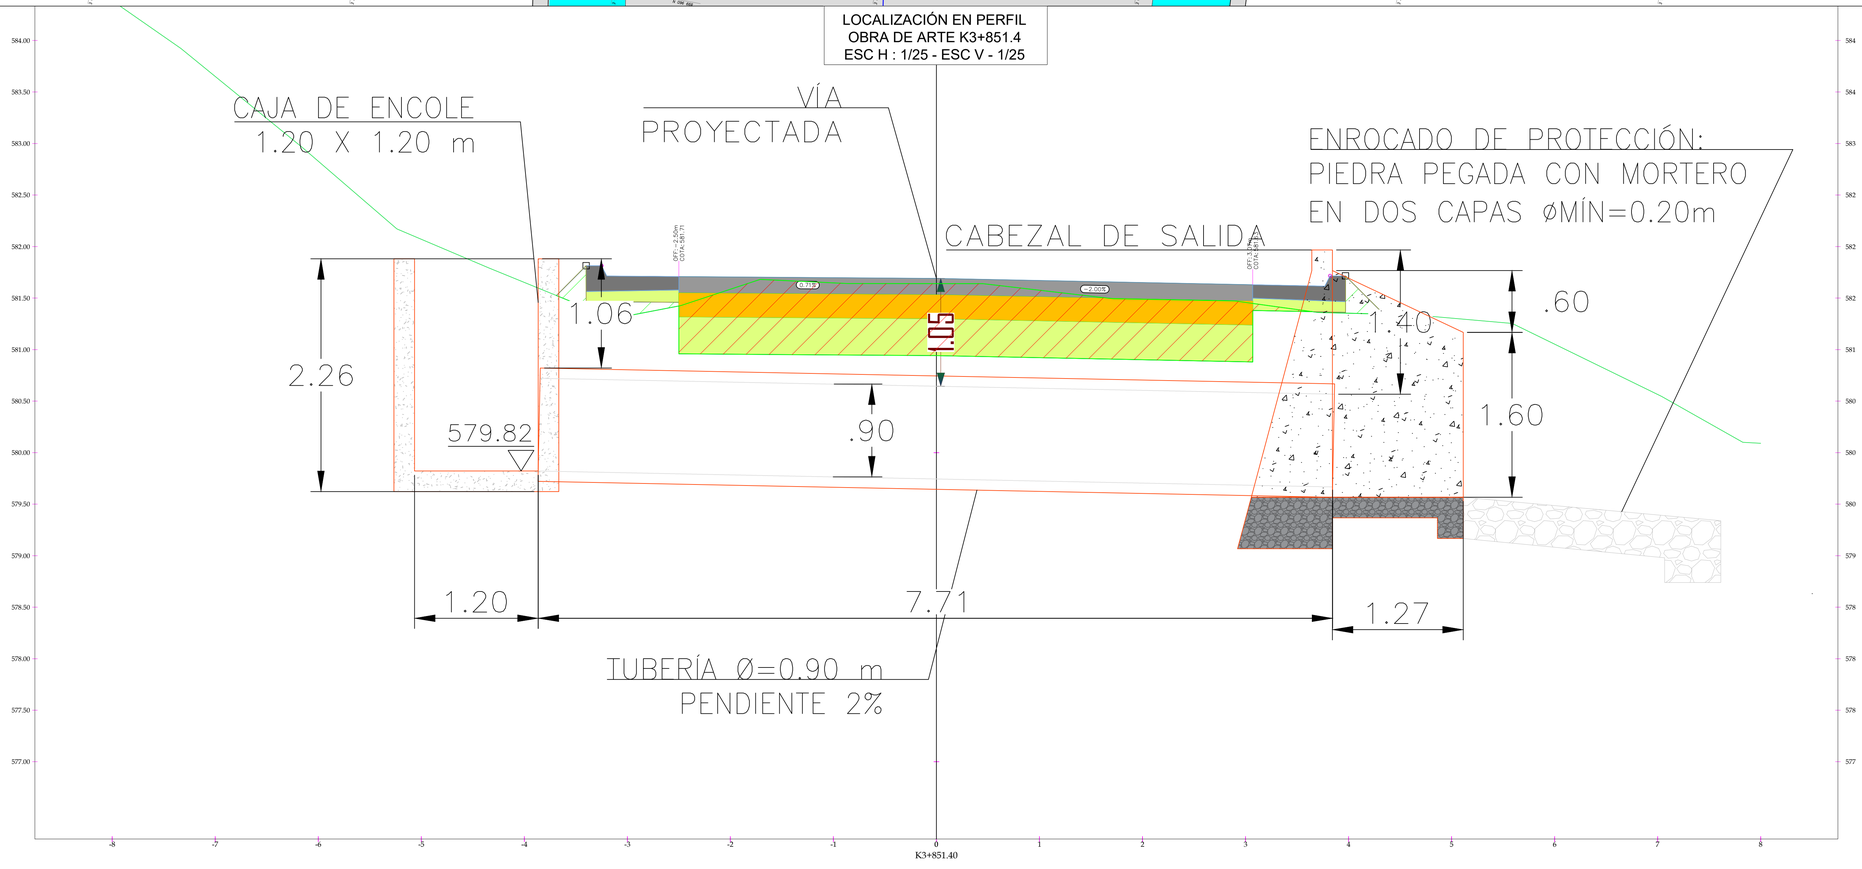


PRADO AGOSTO 17 - 1781

D:\JOHN\2024\PRADO\TOMOGÓ\PRELIMINARES\DISEÑO DE PAVIMENTOS\PLANIMETRÍA\1. CAD\Flog_ut_Prado_(Tolima).svg.png

PROYECTO

MEJORAMIENTO DE LA VÍA EL NUEVE – CRUCE TOMOGÓ MEDIANTE LA CONSTRUCCION DE PAVIMENTO RÍGIDO

PRADO – TOLIMA

DATOS

| | |
|---|---|
| País: | Colombia |
| Departamento: | Tolima |
| Municipio: | Prado |
| Ubicación: | Via Terciaria Prado – Tomogó |


CONVENCIONES

- CERCA
- CURVA DE NIVEL ENTERA
- CURVA DE NIVEL INTERMEDIA
- ZONA VERDE
- ARBOL
- PUNTO GEODESICO
- POSTE DE ENERGIA
- VIA DESTAPADA
- VIA EN CONCRETO
- REGISTRO DE GAS

CONTIENE:

LOCALIZACIÓN OBRAS DE ARTE – PLANTA – SECCIONES

LOCALIZACION GENERAL

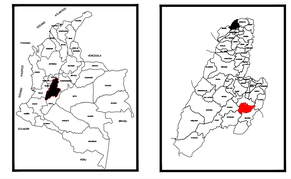

ESCALA

ESCALA 1: 250

2.5 0 2.5 5 10 15 20 25 metros

1 Centimetro en el plano es igual a 2.5 metros en el Terreno

DISEÑO

DIBUJO

PLANO 31 / 37

FECHA

ENERO DE 2024

VERSION

M.P.V. 1