PLANTA PRIMER PISO ESC 1:75



LOCALIZACIÓN ESC 1:750



CUADRO DE ÁREAS

CUADRO DE AREAS - OBRA NUEVA EDIFICIO ALOJAMIENTOS - SENA	
AREA DE LOTE	1180.18 M2
AREA 1ER PISO	841.82 M2
AREA 2DO PISO	NA
AREA TOTAL CONSTRUIDA	841.82 M2
AREA LIBRE 1ER PISO	NA
NUMERO DE PISOS	1

INDICES			
PERMITIDOS		PROPUESTOS	
OCUPACIÓN	NA	OCUPACIÓN	NA
CONTRUCCIÓN BASE	NA	CONTRUCCIÓN BASE	NA
CONTRUCCIÓN ADICIONAL	NA	CONTRUCCIÓN ADICIONAL	NA

CUADRO NSR 10	
CATEGORIA DE COMPLEJIDAD	II
GRUPO DE OCUPACIÓN	R
SUBGRUPO DE OCUPACIÓN	R2
CATEGORIA DE RIESGOS	NA
CARGA DE OCUPACIÓN	NA
GRUPO DE USO	I
COEFICIENTE DE IMPORTANCIA	1

CONVENCIONES

N.F.	NIVEL FINO
N.E.	NIVEL ESTRUCTURAL
N.C.	NIVEL DE CUBIERTA
B.R.H.	BUITRON RED HIDRAULICA
B.R.S.	BUITRON RED SANITARIA / AGUAS LLUVIAS
B.R.E.	BUITRON RED ELECTRICA
B.C.E.	BUITRON CABL. ESTRUCTURADO
B.R.C.I.	BUITRON RED CONTRA-INCENDIO
B.A.A.	BUITRON RED AIRE ACONDICIONADO
S.M.E.	SIMBOLOGIA DE ESPECIFICACIONES
S.D.E.	SEGÚN DISEÑO ESTRUCTURAL
S.D.L.	SEGÚN DISEÑO ELECTRICO
S.D.H.	SEGÚN DISEÑO HIDRO-SANITARIO

MODIFICACIONES
FECHA

OBSERVACIONES

QUINTANA ARQUITECTURA
Arq. Jacobo Quintana

Diseno y coordinacion:
Arq. Jacobo Quintana

Equipo colaborador:
Arq. Leonardo Martinez

Equipo tecnico:
INGECOM
(Diseno Estructural),
AC&G COLOMBIA SAS
(Diseno Hidro-sanitario)
VATIAM SAS
(Diseno Electrico e Iluminacion)
xxxx
(Diseno de Red Contra-incendios)
xxxxxxx
(Diseno de Aire Acondicionado)

Proyecto

EDIFICIO ADMINISTRATIVO SENA - BUGA

QUINTANA ARQUITECTURA

CONTIENE

LOCALIZACIÓN
CUADRO DE ÁREAS
PLANTA DE PRIMER PISO

ESCALA	FECHA DE IMPRESION
1:75	Abril 4 de 2017

Cod. PLANO

ARCHIVO
ANTEPROYECTO-ADMINISTRACIÓN.dwg


ARCHIVOS DE REFERENCIA

Vo.Bo. APROBACION

Vo.Bo. CONTRATANTE

Arq. Jacobo Quintana Cardona
MAT. AR-10251-136384

xxxxxx
xxxxxxxxxxxxxxxxxxxxxx

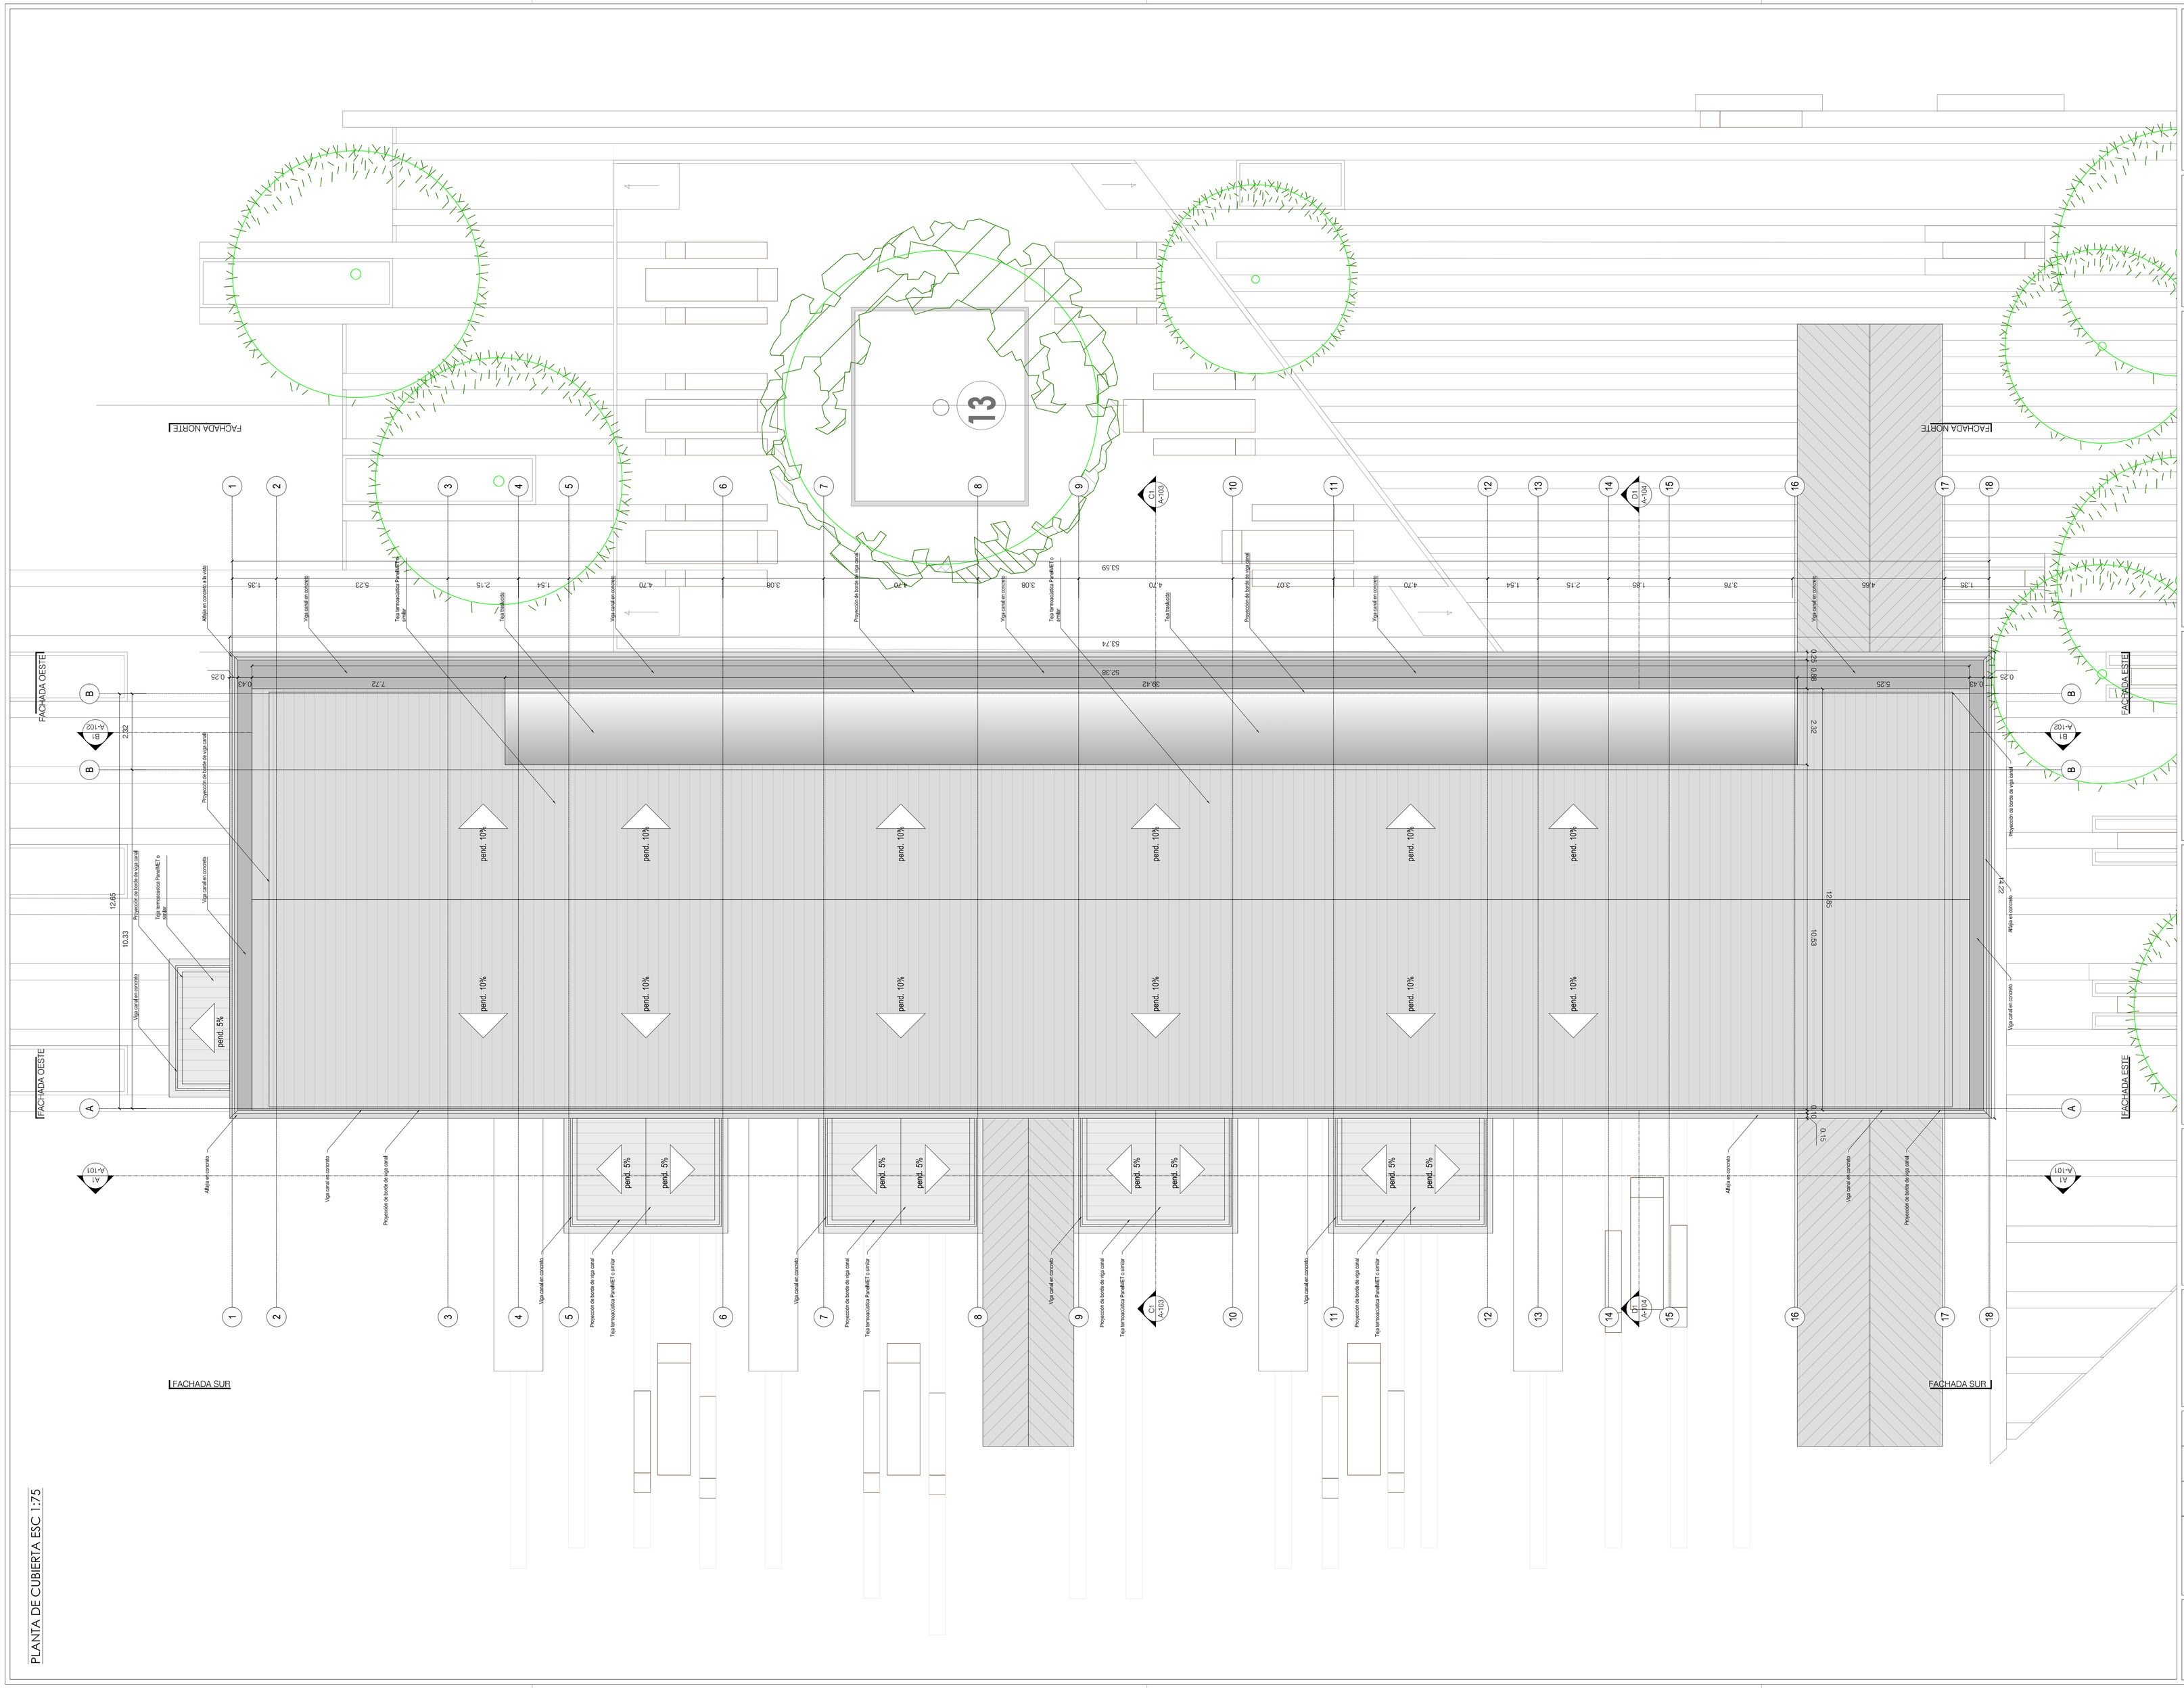

QUINTANA
ARQUITECTURA

Proyecto

EDIFICIO ADMINISTRATIVO SENA - BUGA

QUINTANA ARQUITECTURA
Arq. Jacobo Quintana

Diseno y coordinacion:
Arq. Jacobo Quintana

Equipo colaborador:
Arq. Leonardo Martinez

Equipo tecnico:
INGECOM
(Diseno Estructural),
ACAG COLOMBIA SAS
(Diseno Hidro-sanitario)
VATIAM SAS
(Diseno Electrico e Iluminacion)
xxxx
(Diseno de Red Contra-incendios)
xxxxxxx
(Diseno de Aire Acondicionado)

OBSERVACIONES

MODIFICACIONES
FECHA

CONVENCIONES

N.F.	.....	NIVEL FINO
N.E.	.....	NIVEL ESTRUCTURAL
N.C.	.....	NIVEL DE CUBIERTA
B.R.H.	.....	BUITRON RED HIDRAULICA
B.R.S.	.....	BUITRON RED SANITARIA / AGUAS LLUVIAS
B.R.E.	.....	BUITRON RED ELECTRICA
B.C.E.	.....	BUITRON CABL. ESTRUCTURADO
B.R.C.I	.....	BUITRON RED CONTRA-INCENDIOS
B.A.A.	.....	BUITRON RED AIRE ACONDICIONADO
S.M.E.	.....	SEGUN MANUAL DE ESPECIFICACIONES
S.D.E.	.....	SEGUN DISENO ESTRUCTURAL
S.D.L.	.....	SEGUN DISENO ELECTRICO
S.D.H.	.....	SEGUN DISENO HIDRO-SANITARIO

CONTIENE

PLANTA DE CUBIERTA

ESCALA	FECHA DE IMPRESION
1:75	Abril 4 de 2017


Cod. PLANO

ARCHIVO
ANTEPROYECTO-ADMINISTRACIÓN.dwg


ARCHIVOS DE REFERENCIA

Vo.Bo. APROBACION	Vo.Bo. CONTRATANTE
Arq. Jacobo Quintana Cardona Mat. A4E14201-115362840	XXXXX xxxxxxxxxxxxxxxxxxxxxxxxxxxx

FACHADA NORTE ESC 1:75

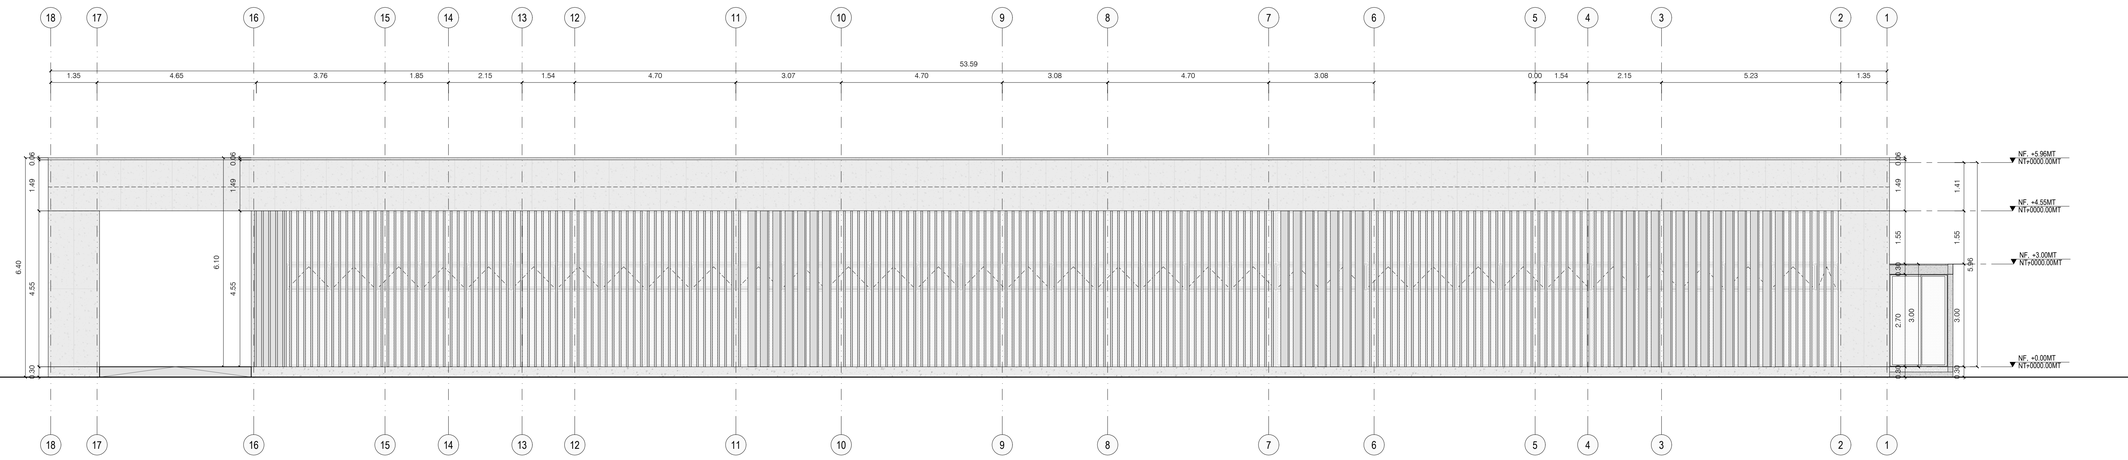

FACHADA SUR ESC 1:75

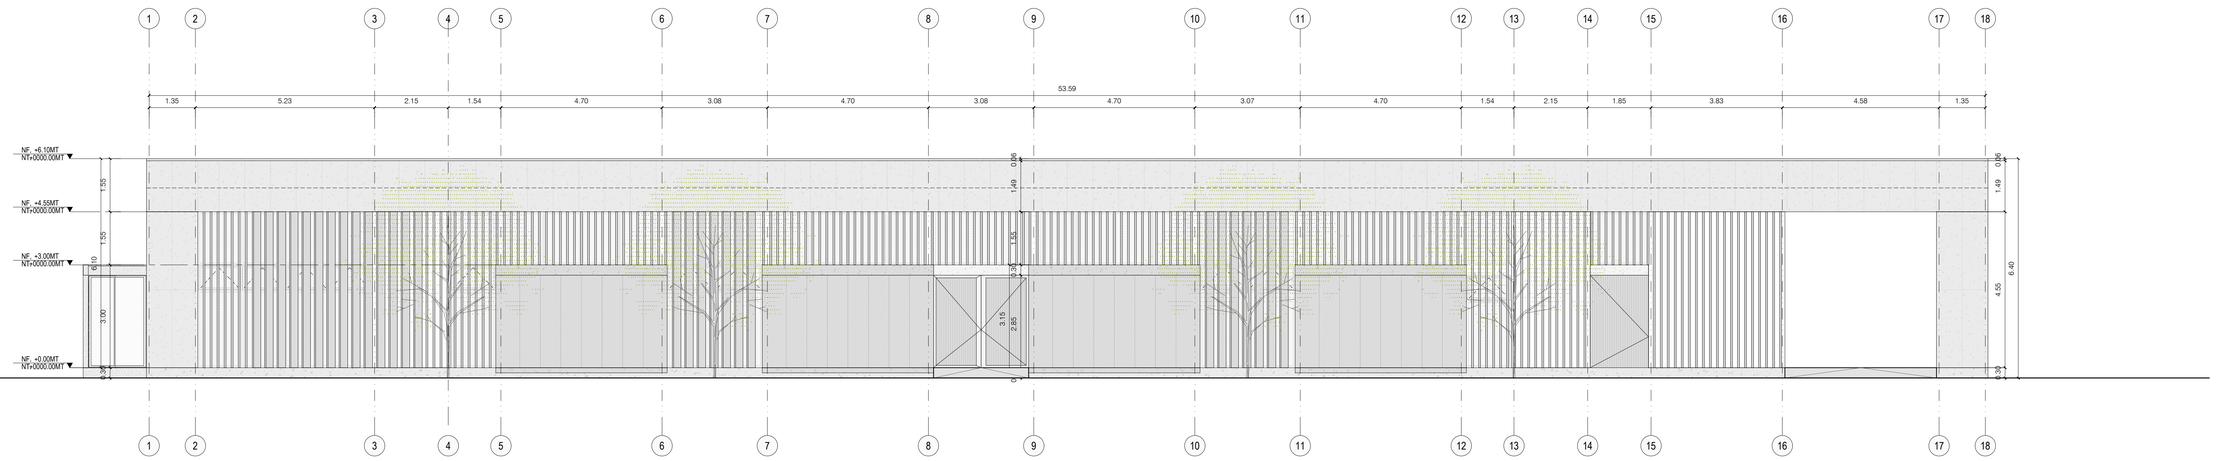

QUINTANA
ARQUITECTURA

Proyecto

EDIFICIO ADMINISTRATIVO SENA - BUGA

QUINTANA ARQUITECTURA
Arq. Jacobo Quintana

Diseno y coordinacion:
Arq. Jacobo Quintana

Equipo colaborador:
Arq. Leonardo Martinez

Equipo tecnico:
INGECOM
(Diseno Estructural),
AC&G COLOMBIA SAS
(Diseno Hidro-sanitario)
VATIAM SAS
(Diseno Electrico e Iluminacion)
xxxx
(Diseno de Red Contra-incendios)
xxxxxxx
(Diseno de Aire Acondicionado)

OBSERVACIONES

MODIFICACIONES
FECHA

CONVENCIONES

N.F.	————	NIVEL FINO
N.E.	————	NIVEL ESTRUCTURAL
N.C.	————	NIVEL DE CUBIERTA
B.R.H.	————	BUITRON RED HIDRAULICA
B.R.S.	————	BUITRON RED SANITARIA / AGUAS LLUVIAS
B.R.E.	————	BUITRON RED ELECTRICA
B.C.E.	ESTRUCTURADO	BUITRON CABL.
B.R.C.I	CONTRA-INCENDIO	BUITRON RED
B.A.A.	————	BUITRON RED AIRE ACONDICIONADO
S.M.E.	————	SEGUN MANUAL DE ESPECIFICACIONES
S.D.E.	ESTRUCTURAL	SEGUN DISENO
S.D.L.	————	SEGUN DISENO ELECTRICO
S.D.H.	————	SEGUN DISENO HIDRO-SANITARIO

CONTIENE

FACHADA NORTE
FACHADA SUR

ESCALA	FECHA DE IMPRESION
1:75	Abril 4 de 2017


Cod. PLANO

ARCHIVO
ANTEPROYECTO-ADMINISTRACIÓN.dwg


ARCHIVOS DE REFERENCIA

Vo.Bo. APROBACION	Vo.Bo. CONTRATANTE
Arq. Jacobo Quintana Cardona MP. A4142015-130635	XXXXX xxxxxxxxxxxxxxxxxxxxxxxx


SECCIÓN A-1 ESC 1:75

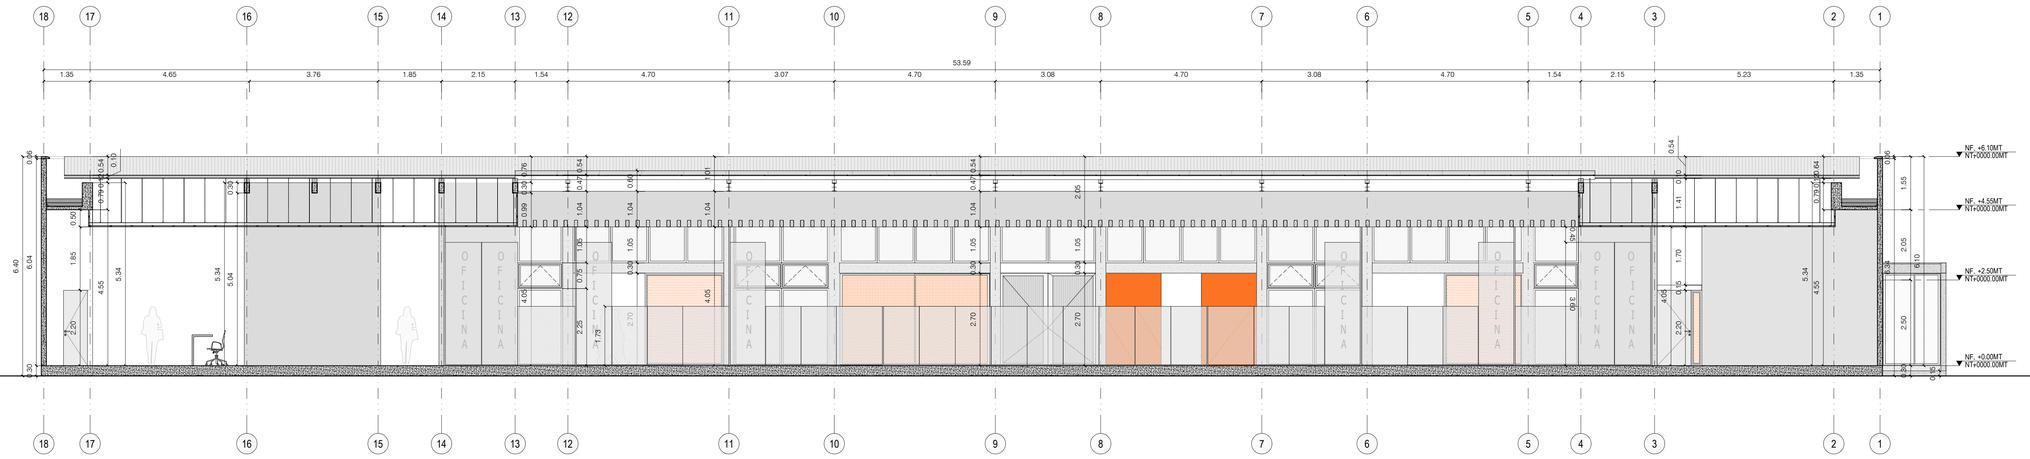
18 17 16 15 14 13 12 11 10 9 8 7 6 5 4 3 2 1
53.59
1.35 4.65 3.76 1.85 2.15 1.54 4.70 3.07 4.70 3.08 4.70 3.08 4.70 1.54 2.15 5.23 1.35
NF +6.10MT NT+0000.00MT
NF +4.55MT NT+0000.00MT
NF +2.50MT NT+0000.00MT
NF +0.00MT NT+0000.00MT
6.40
6.04
0.30
OFICINA
OFICINA
OFICINA


FACHADA ESTE ESC 1:75

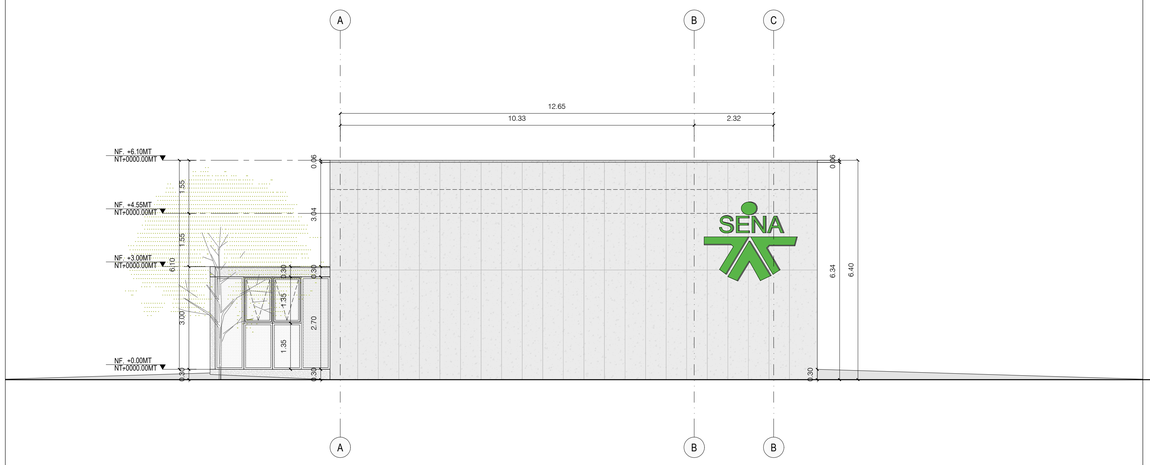


FACHADA OESTE ESC 1:75

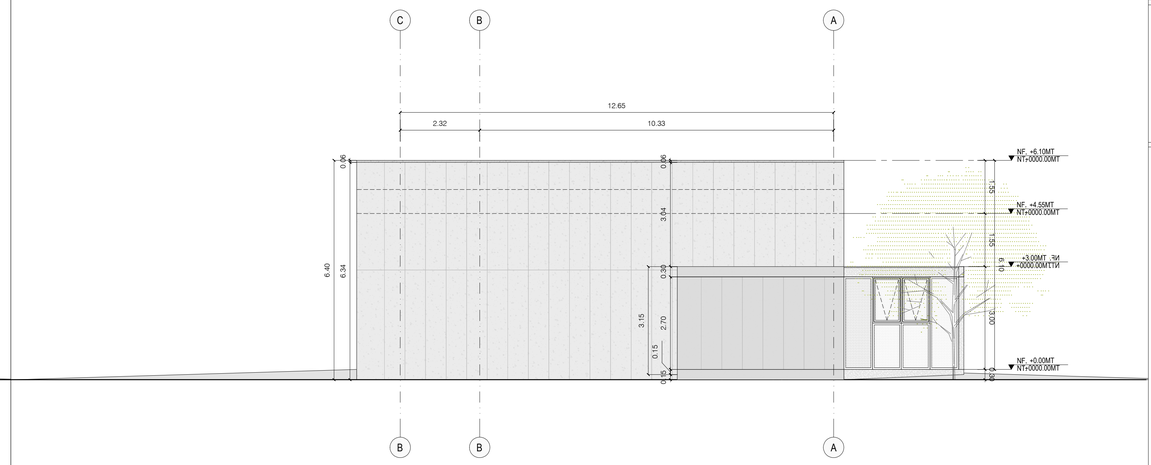

SECCIÓN D-1 ESC 1:75

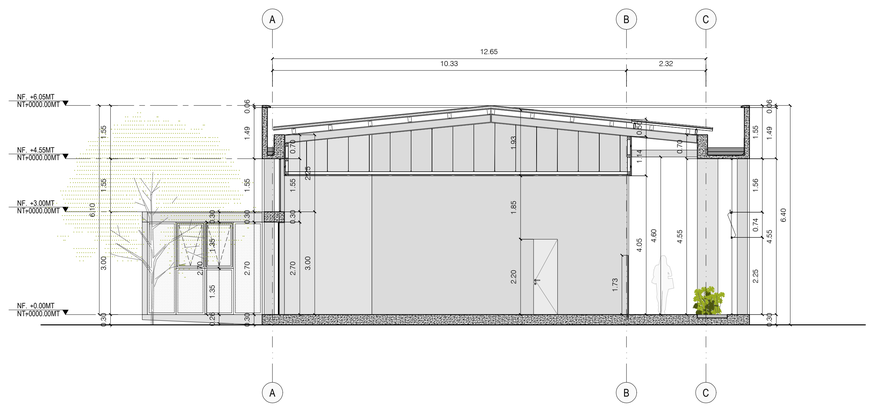

SECCIÓN C-1 ESC 1:75

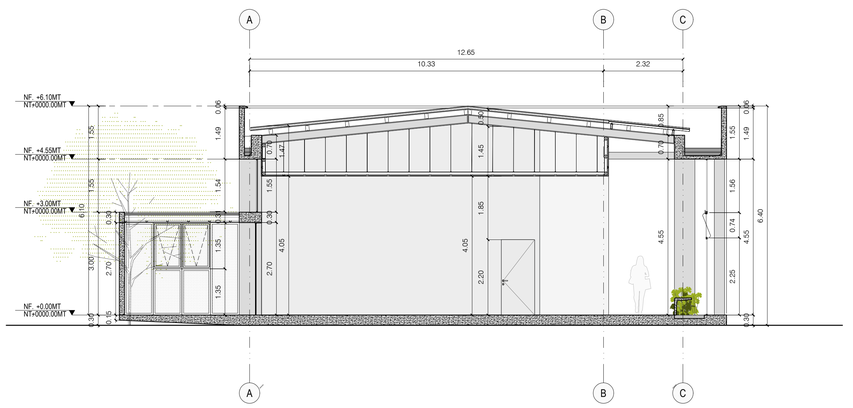

QUINTANA
ARQUITECTURA

Proyecto

EDIFICIO ADMINISTRATIVO SENA - BUGA

QUINTANA ARQUITECTURA
Arq. Jacobo Quintana

Diseno y coordinacion:
Arq. Jacobo Quintana

Equipo colaborador:
Arq. Leonardo Martinez

Equipo tecnico:
INGECOM
(Diseno Estructural),
AC&G COLOMBIA SAS
(Diseno Hidro-sanitario)
VATIAM SAS
(Diseno Electrico e Iluminacion)
xxxx
(Diseno de Red Contra-incendios)
xxxxxxx
(Diseno de Aire Acondicionado)

OBSERVACIONES

MODIFICACIONES
FECHA

CONVENCIONES

N.F.	———	NIVEL FINO
N.E.	———	NIVEL ESTRUCTURAL
N.C.	———	NIVEL DE CUBIERTA
B.R.H.	———	BUITRON RED HIDRAULICA
B.R.S.	———	BUITRON RED SANITARIA / AGUAS LLUVIAS
B.R.E.	———	BUITRON RED ELECTRICA
B.C.E.	ESTRUCTURADO	BUITRON CABL.
B.R.C.I	CONTRA-INCENDIO	BUITRON RED
B.A.A.	———	BUITRON RED AIRE ACONDICIONADO
S.M.E.	———	SEGUN MANUAL DE ESPECIFICACIONES
S.D.E.	ESTRUCTURAL	SEGUN DISENO
S.D.L.	———	SEGUN DISENO ELECTRICO
S.D.H.	HIDRO-SANITARIO	SEGUN DISENO

CONTIENE

FACHADA OESTE
FACHADA ESTE
SECCIÓN C-1
SECCIÓN D-1

ESCALA	FECHA DE IMPRESION
1:75	Abril 4 de 2017

Cod. PLANO

ARCHIVO
ANTEPROYECTO-ADMINISTRACIÓN.dwg

ARCHIVOS DE REFERENCIA

Vo.Bo. APROBACION	Vo.Bo. CONTRATANTE
Arq. Jacobo Quintana Cardona MP. A4142015-13063843	XXXXX xxxxxxxxxxxxxxxxxxxxxxxx

PLANTA PRIMER PISO ESC 1:75



LOCALIZACIÓN ESC 1:750



CUADRO DE ÁREAS

CUADRO DE AREAS - OBRA NUEVA EDIFICIO ALOJAMIENTOS - SENA	
AREA DE LOTE	1180.18 M2
AREA 1ER PISO	841.82 M2
AREA 2DO PISO	NA
AREA TOTAL CONSTRUIDA	841.82 M2
AREA LIBRE 1ER PISO	NA
NUMERO DE PISOS	1

INDICES			
PERMITIDOS		PROPUESTOS	
OCUPACIÓN	NA	OCUPACIÓN	NA
CONTRUCCIÓN BASE	NA	CONTRUCCIÓN BASE	NA
CONTRUCCIÓN ADICIONAL	NA	CONTRUCCIÓN ADICIONAL	NA

CUADRO NSR 10	
CATEGORIA DE COMPLEJIDAD	II
GRUPO DE OCUPACIÓN	R
SUBGRUPO DE OCUPACIÓN	R2
CATEGORIA DE RIESGOS	NA
CARGA DE OCUPACIÓN	NA
GRUPO DE USO	I
COEFICIENTE DE IMPORTANCIA	1

CONVENCIONES

N.F.	NIVEL FINO
N.E.	NIVEL ESTRUCTURAL
N.C.	NIVEL DE CUBIERTA
B.R.H.	BUITRON RED HIDRAULICA
B.R.S.	BUITRON RED SANITARIA / AGUAS LLUVIAS
B.R.E.	BUITRON RED ELECTRICA
B.C.E.	BUITRON CABL. ESTRUCTURADO
B.R.C.I.	BUITRON RED CONTRA-INCENDIO
B.A.A.	BUITRON RED AIRE ACONDICIONADO
S.M.E.	SIMBOLOGIA DE ESPECIFICACIONES
S.D.E.	SEGÚN DISEÑO ESTRUCTURAL
S.D.L.	SEGÚN DISEÑO ELECTRICO
S.D.H.	SEGÚN DISEÑO HIDRO-SANITARIO

MODIFICACIONES
FECHA

OBSERVACIONES

QUINTANA ARQUITECTURA
Arq. Jacobo Quintana

Diseno y coordinacion:
Arq. Jacobo Quintana

Equipo colaborador:
Arq. Leonardo Martinez

Equipo tecnico:
INGECOM
(Diseno Estructural),
AC&G COLOMBIA SAS
(Diseno Hidro-sanitario)
VATIAM SAS
(Diseno Electrico e Iluminacion)
xxxx
(Diseno de Red Contra-incendios)
xxxxxxx
(Diseno de Aire Acondicionado)

Proyecto

EDIFICIO ADMINISTRATIVO SENA - BUGA

QUINTANA ARQUITECTURA

CONTIENE

LOCALIZACIÓN
CUADRO DE ÁREAS
PLANTA DE PRIMER PISO

ESCALA	FECHA DE IMPRESION
1:75	Abril 4 de 2017

Cod. PLANO

ARCHIVO
ANTEPROYECTO-ADMINISTRACIÓN.dwg

ARCHIVOS DE REFERENCIA

Vo.Bo. APROBACION

Vo.Bo. CONTRATANTE

Arq. Jacobo Quintana Cardona
MAT. AR-10251-136384

xxxxxx
xxxxxxxxxxxxxxxxxxxxxx

REGISTRO FOTOGRAFICO























