
Cuadro de áreas Parque Ronda Rio Las Ceibas			
Zonas Blandas	Zonas Verdes	635,63 m2	1.366,34 m2
	Zonas de Gravilla	345,73 m2	
	Cajas de Arena	384,98 m2	
Zonas Duras	Plazoletas	476,62 m2	1.797,70 m2
	Plazoletas Hidrofilias	352,54 m2	
	Senderos	673,89 m2	
	Agora	294,65 m2	
Plan Vial	Via de acceso	1.445,58 m2	2.188,29 m2
	Ciclorruta	742,71 m2	
Área Total Intervenida		5.352,33 m2	
Área Total del Proyecto		5.842 m2	




Planta de localización
Escala 1:250

SET CANECAS Distanciamiento: Cada 60 metros aprox.

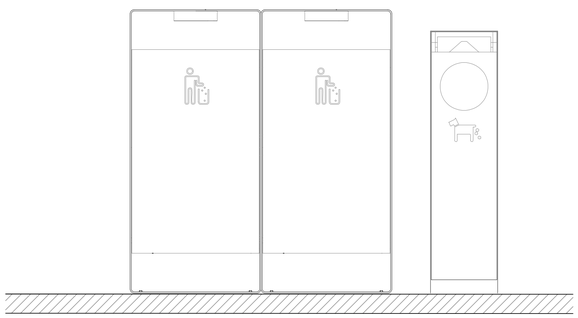


ALZADO SET DE CANECAS TIPO
ESCALA 1:10

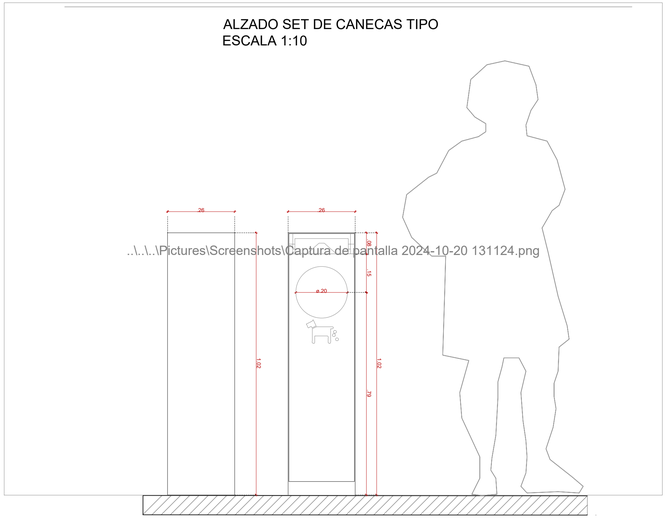


ALZADOS CANECA TIPO 1
ESCALA 1:10


CANECA TIPO 1
METAL GALVANIZADO Y PINTURA POLIESTER

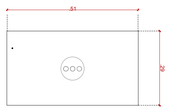

PLANTA CANECA TIPO 1
ESCALA 1:10

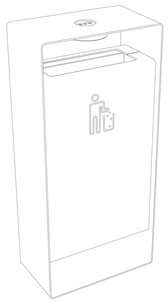


AXONOMETRÍA CANECA TIPO 1
ESCALA 1:10

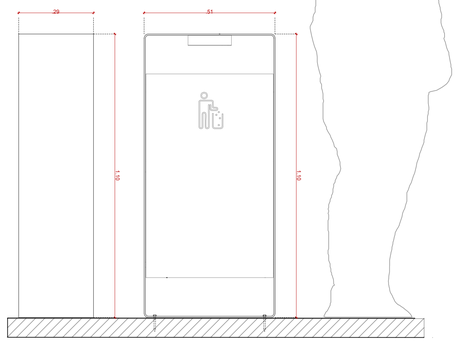

ALZADOS CANECA TIPO 1
ESCALA 1:10

CANECA TIPO 2 - PARA RESIDUOS DE MASCOTAS
METAL GALVANIZADO Y PINTURA POLIESTER

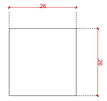

PLANTA CANECA TIPO 1
ESCALA 1:10



AXONOMETRÍA CANECA TIPO 1
ESCALA 1:10



REFERENTE:
Basurero Radium - BKT, mobiliario urbano



REFERENTE:
Basurero Crystal - BKT, mobiliario urbano

Alcaldía de Neiva

www.alcaldianeiva.gov.co

PROYECTO :

Parque Ronda Río Las Ceibas SOBRE LA CARRERA 7 CON CARRERA 5B

ALCALDE :

GERMAN CASAGUA BONLLA
ALCALDE DE NEIVA

ELABORÓ :

ALCALDÍA MUNICIPAL DE NEIVA

DISEÑÓ :

Arq. MARWIN ALEXANDER VICTORIA T.
SECRETARIO DE VIVIENDA Y HABITAT

APOYO EN DISEÑO :

Arq. SNAIDER HOYOS MAECHA

CONTIENE

DETALLES DE CANECAS

CONVENCIONES :

CONVENCIONES	
	Andén conector con las viviendas Fundida en concreto de 15 cm DILATADO TERMINADO EN PINTURA PARA VÍAS
	Fundida en concreto de 10 mm temrinado en Rocktop color azul
	URBANISMO TÁCTICO Andén conector con las viviendas Fundida en concreto de 15 cm DILATADO TERMINADO EN PINTURA PARA VÍAS
	Zona Verde
	Área blanda
	Plazoleta fundida en concreto de 10 mm terminada en adoquín.
	Gravilla
	Fundida en concreto de 10 mm temrinado en Rocktop color gris y blanco

OBSERVACIONES :

ARCHIVO : LAS CEIBAS 14 MARZO Arquitectura Exportar.dwg

FECHA : FEBRERO DE 2025

ESCALA :

PLANO No. **6/13**

PARQUE LAS CEIBAS NEIVA - HUILA