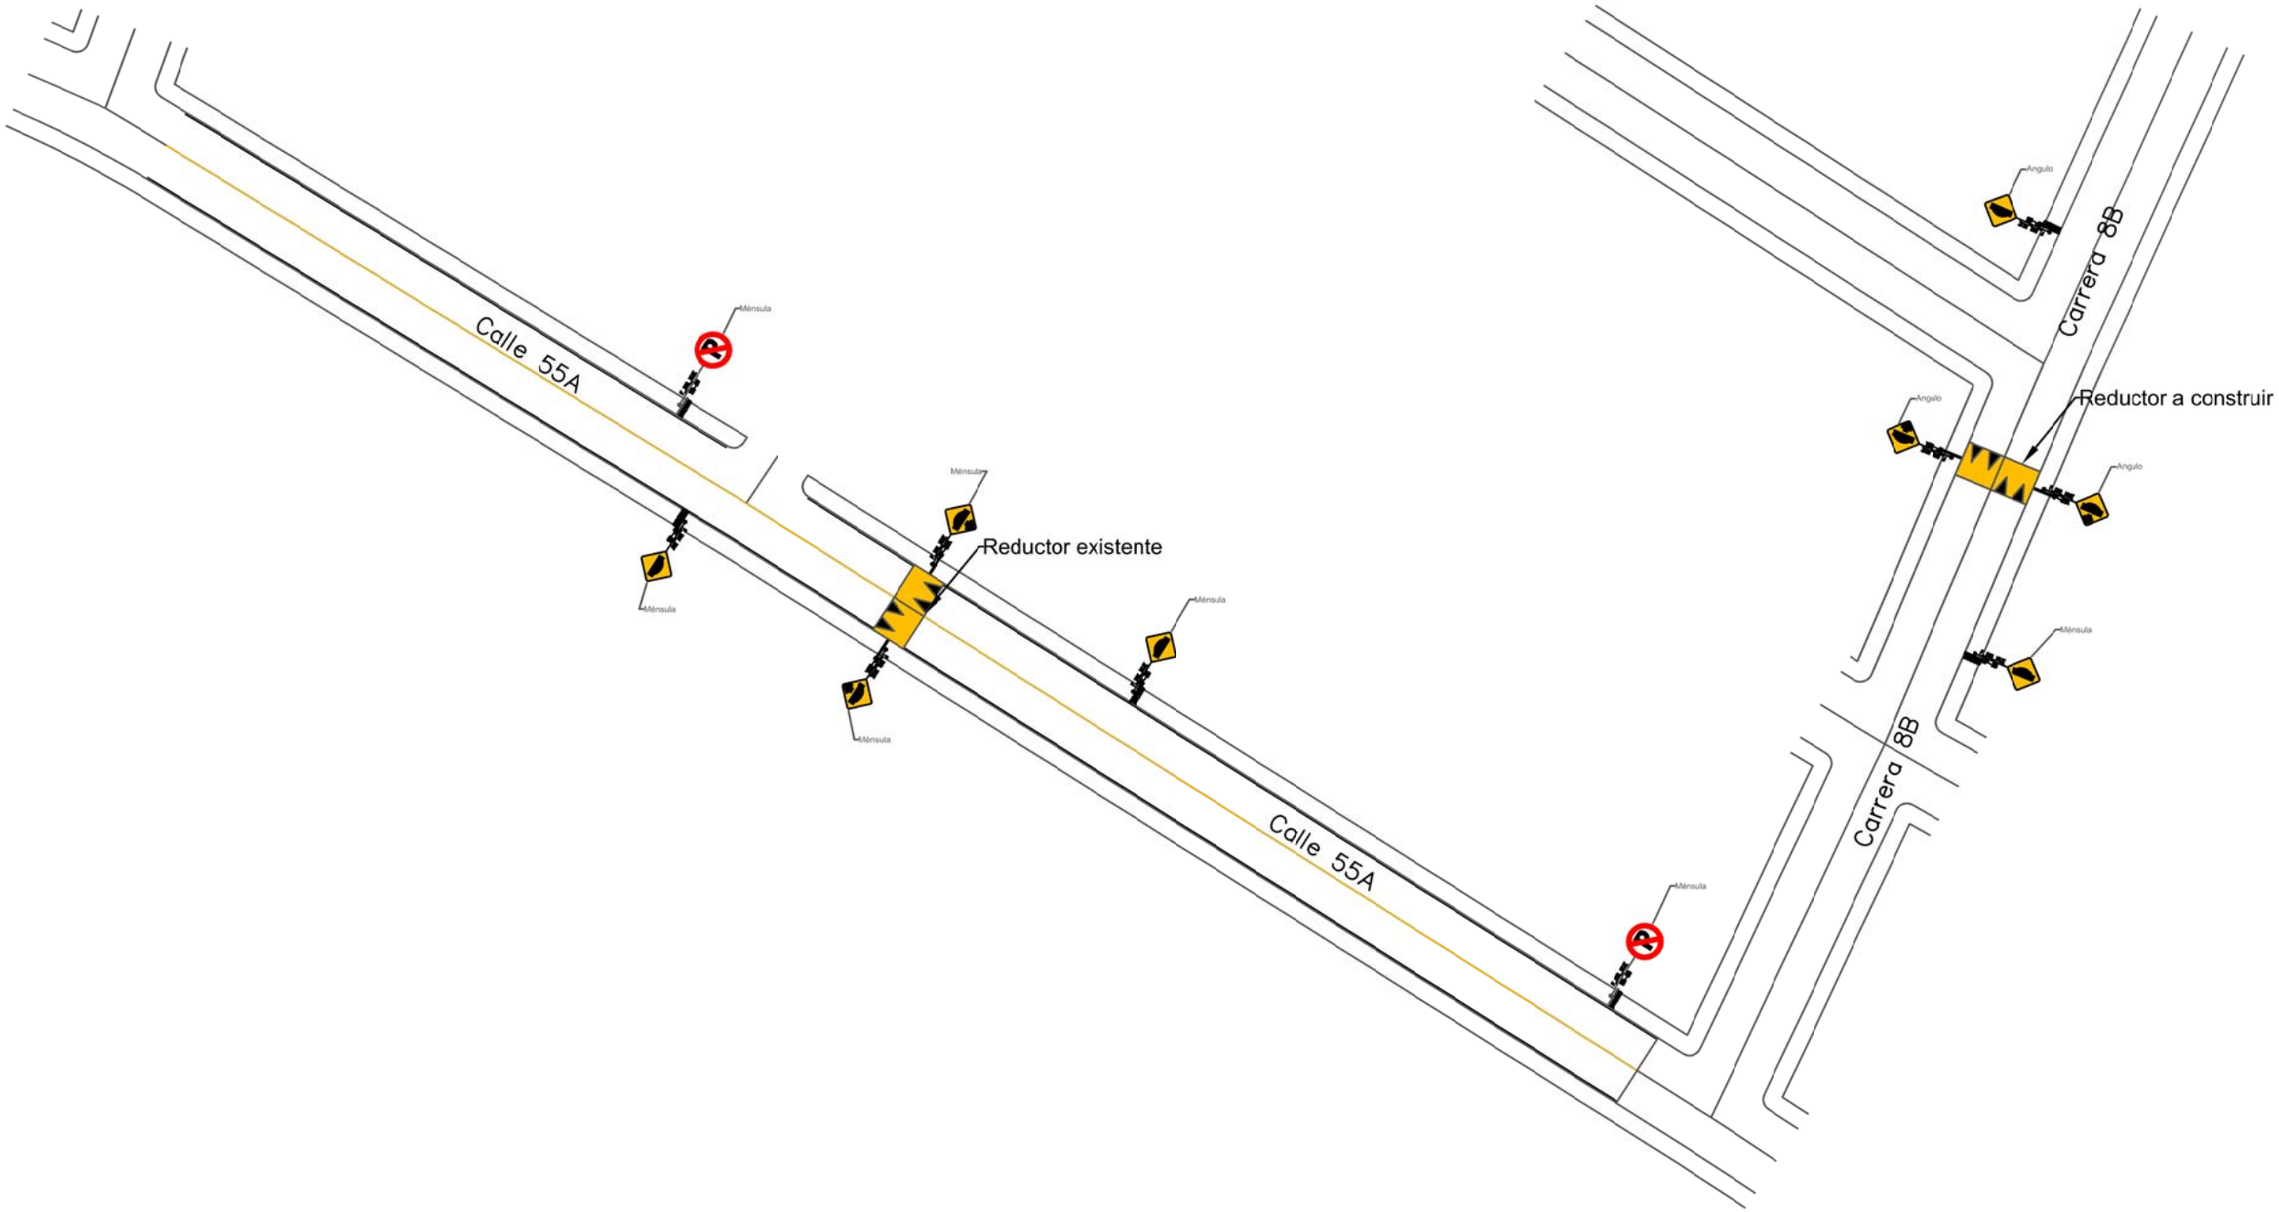

Calle 55A
Ménsula
Reductor existente
Ménsula
Ménsula
Ménsula
Calle 55A
Ménsula
Carrera 8B
Angulo
Reductor a construir
Angulo
Angulo
Ménsula
Carrera 8B