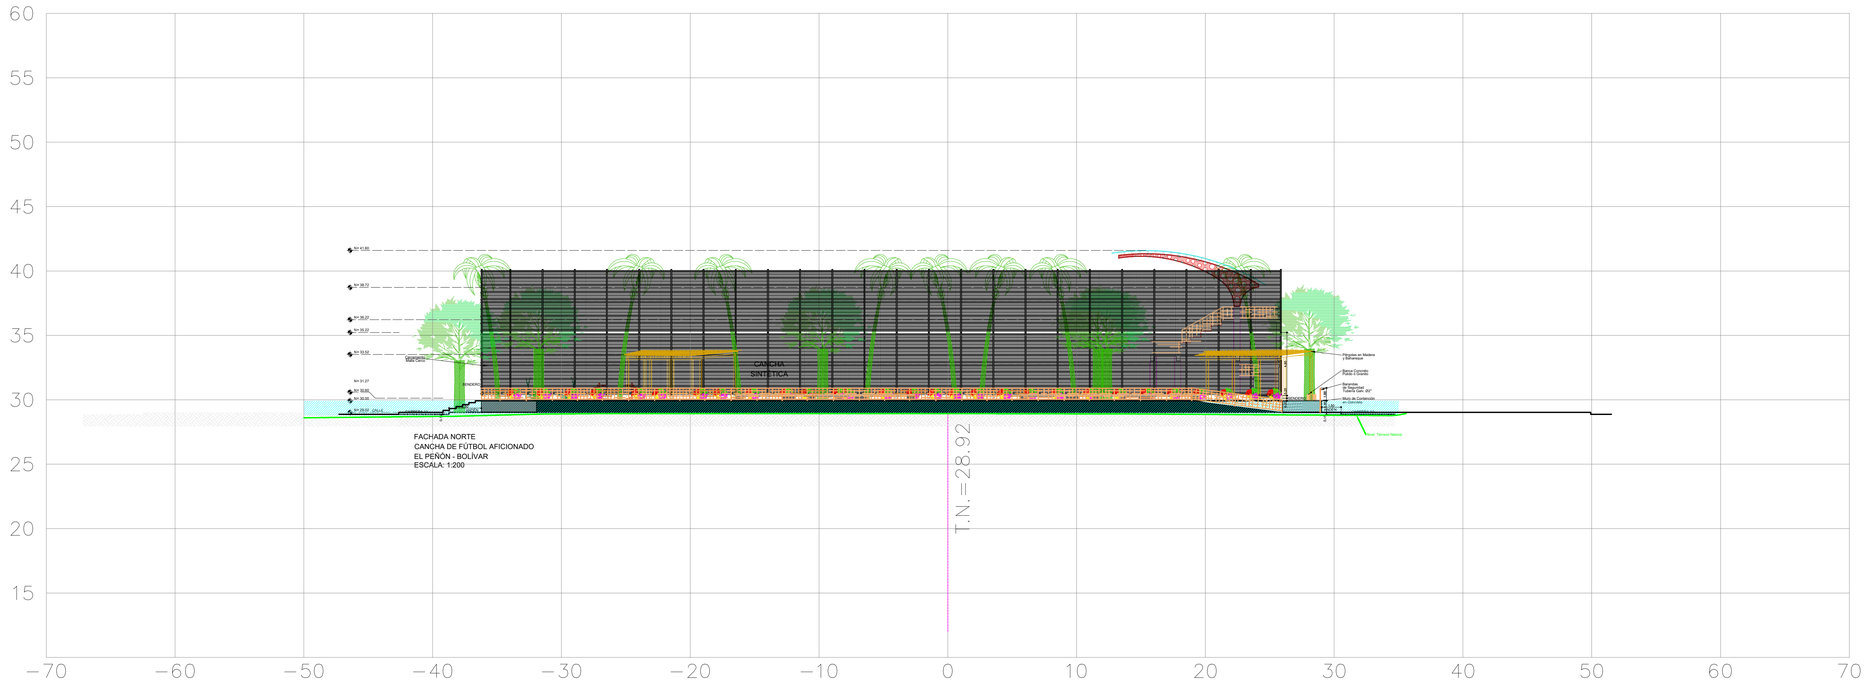


FACHADA NORTE
CANCHA DE FÚTBOL AFICIONADO
EL PEÑÓN - BOLÍVAR
ESCALA: 1:200

ESTACION 0+040.00

ESCALA HORIZONTAL 1 : 100
ESCALA VERTICAL 1 : 100

ALCALDÍA EL PEÑÓN-BOLÍVAR

PROYECTO: "CONSTRUCCIÓN DE LA CANCHA DE FUTBOL 11 UBICADA EN EL BARRIO LA CONCEPCIÓN DE LA CABECERA MUNICIPAL DE EL PEÑÓN DEPARTAMENTO DE BOLÍVAR"

UBICACIÓN: MUNICIPIO DE EL PEÑÓN - BOLÍVAR

DISEÑÓ: DARVIS GARCÍA LARIOS
ARQ. T.P. A11302016-73169387

CONTIENE: IMPLANTACIÓN DEL PROYECTO

REVISÓ: ING. HENRY RHENALS CASSIANI - CONTRATO: MPÑ-CD-01082024-001

ESCALA : 1:200

FECHA : MAYO DE 2025

IMPLANTACIÓN: 2 / 2