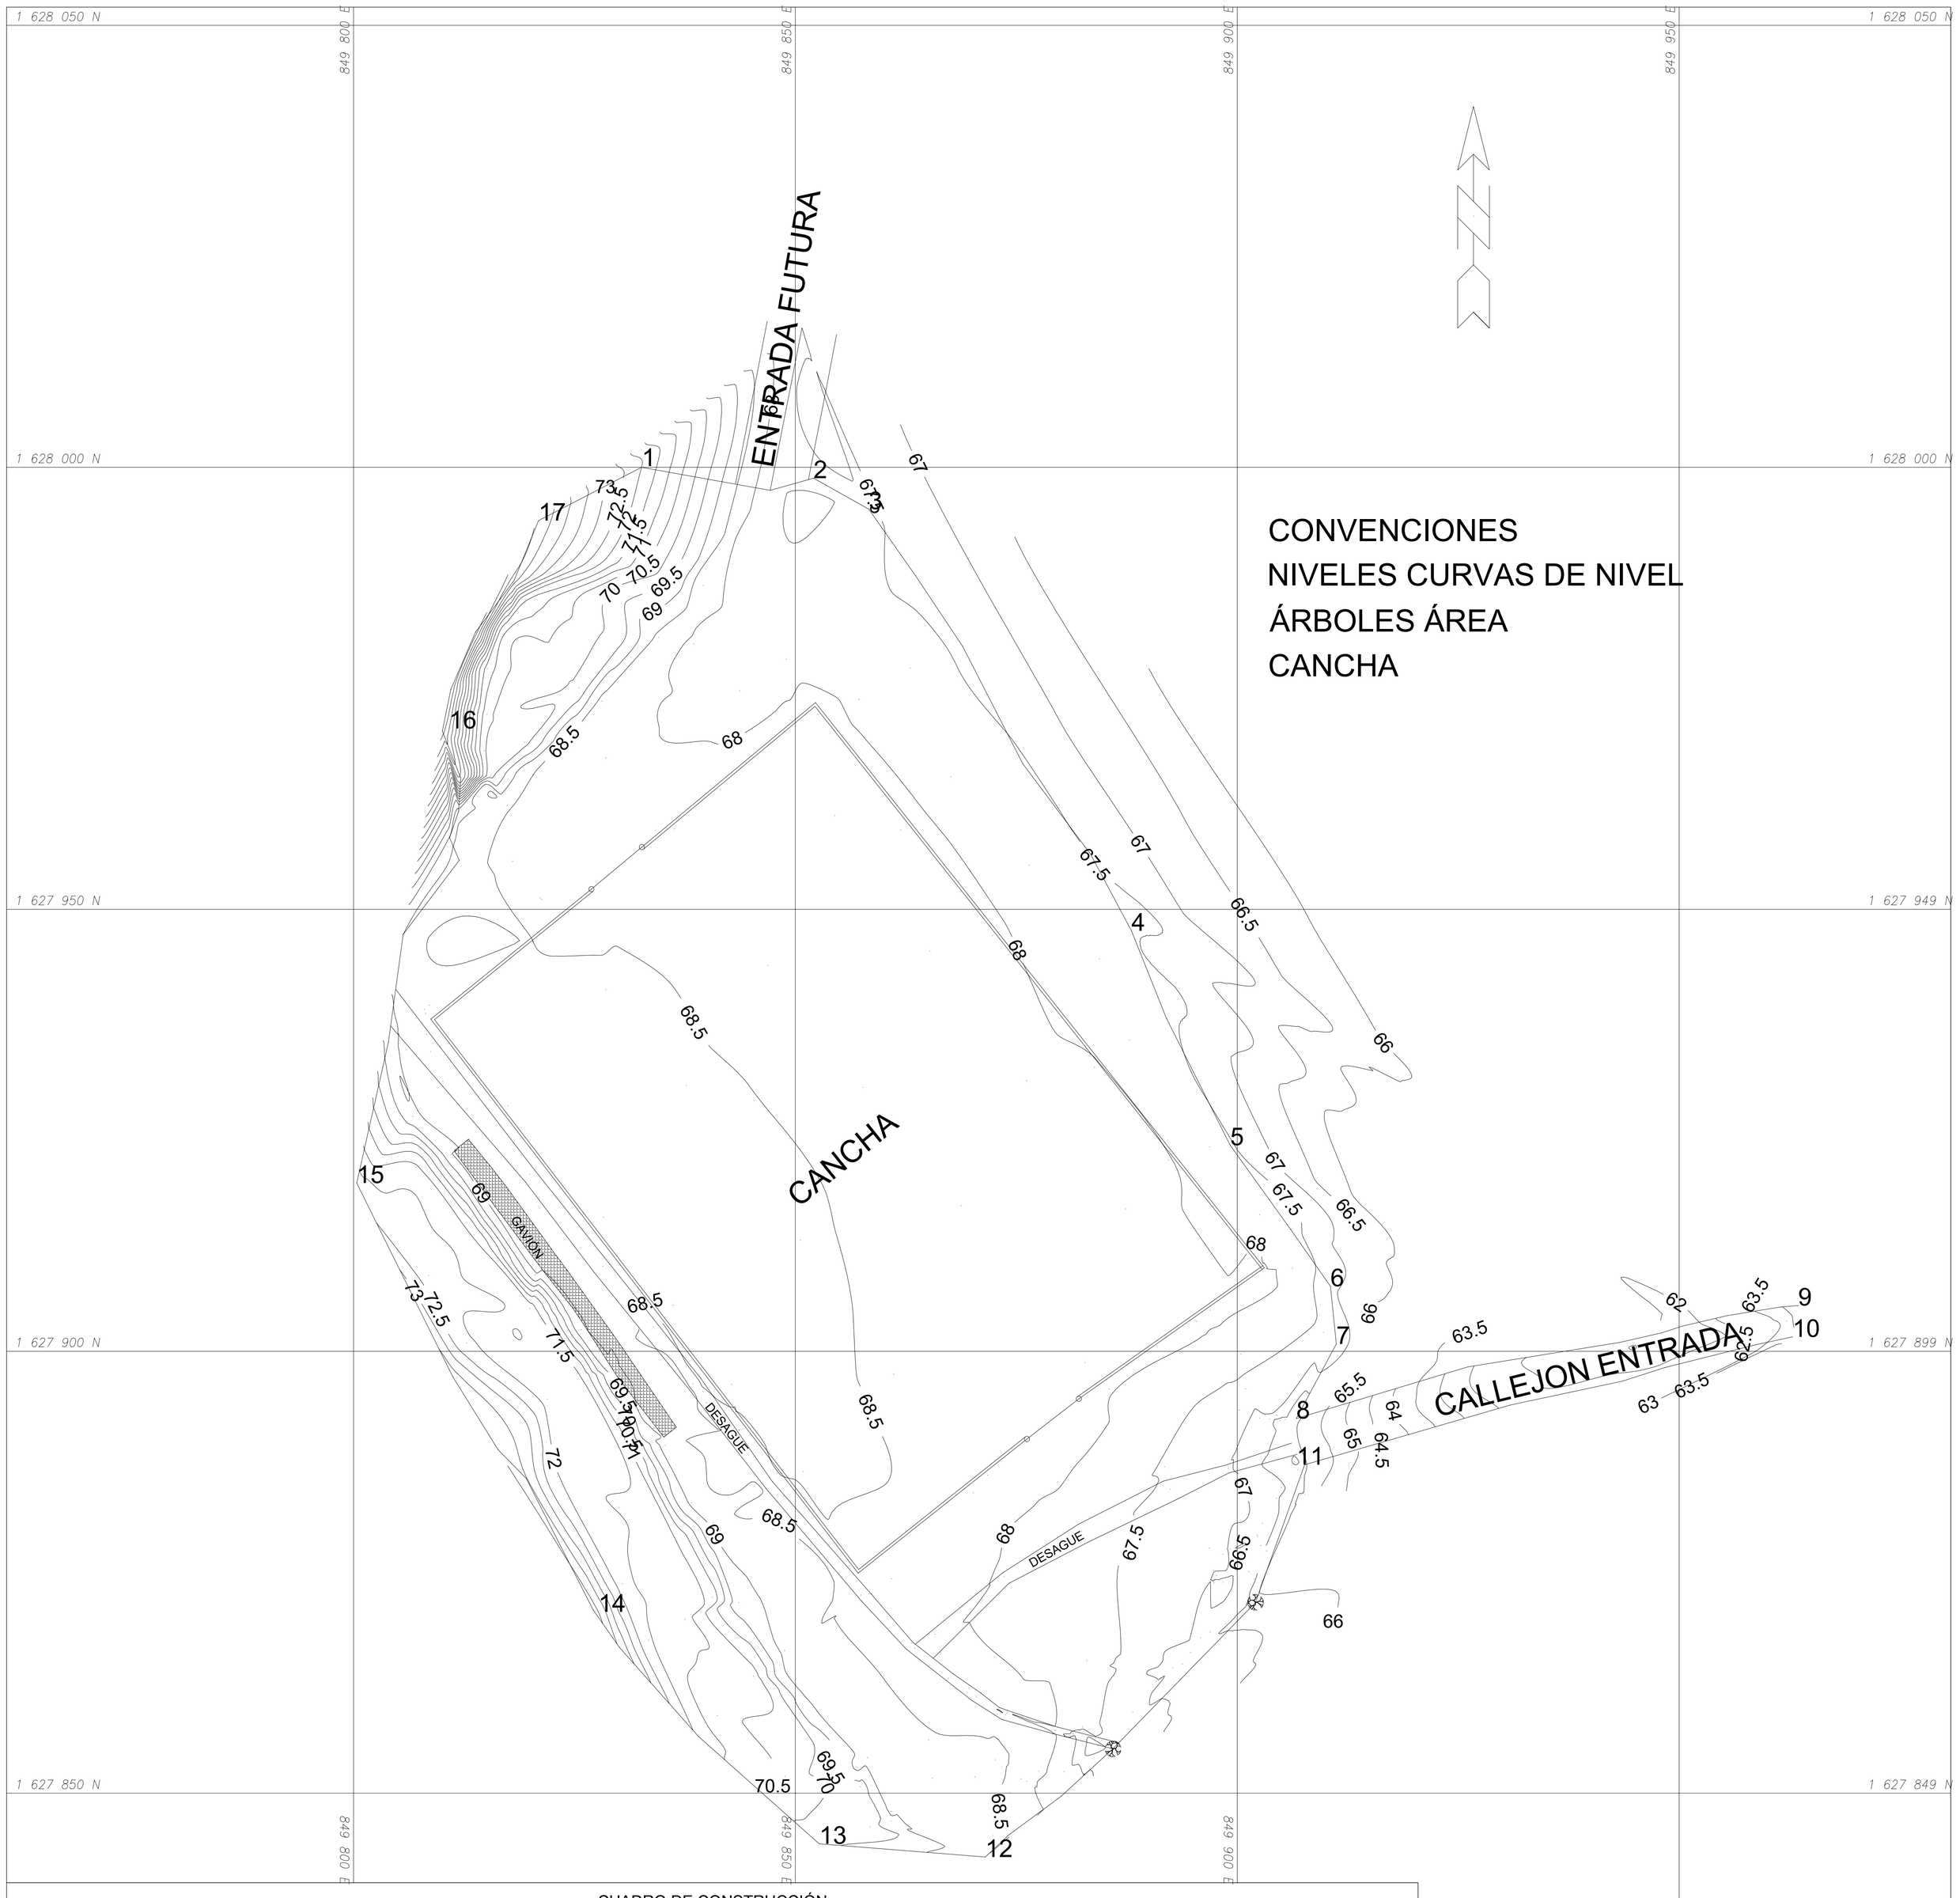



| CUADRO DE CONSTRUCCIÓN | | | | | | |
|---|---|---|---|---|---|---|
| Lado | | Rumbo | Distancia | V | Coordenadas | |
| EST | PV | | | | Y | X |
| | | | | 1 | 1,628,014.53 | 849,832.63 |
| 1 | 2 | S 85°57'1.80" E | 019.47 | 2 | 1,628,013.16 | 849,852.05 |
| 2 | 3 | S 60°47'10.68" E | 007.17 | 3 | 1,628,009.66 | 849,858.31 |
| 3 | 4 | S 31°55'43.32" E | 056.21 | 4 | 1,627,961.96 | 849,888.03 |
| 4 | 5 | S 24°42'30.96" E | 026.70 | 5 | 1,627,937.70 | 849,899.19 |
| 5 | 6 | S 35°26'29.40" E | 019.59 | 6 | 1,627,921.74 | 849,910.56 |
| 6 | 7 | S 5°42'16.20" E | 006.56 | 7 | 1,627,915.21 | 849,911.21 |
| 7 | 8 | S 28°9'17.64" W | 009.57 | 8 | 1,627,906.77 | 849,906.69 |
| 8 | 9 | N 77°18'7.92" E | 058.20 | 9 | 1,627,919.56 | 849,963.47 |
| 9 | 10 | S 10°10'31.80" W | 003.61 | 10 | 1,627,916.02 | 849,962.83 |
| 10 | 11 | S 75°32'45.96" W | 057.95 | 11 | 1,627,901.55 | 849,906.72 |
| 11 | 12 | S 38°26'20.76" W | 056.66 | 12 | 1,627,857.18 | 849,871.49 |
| 12 | 13 | N 85°29'14.28" W | 018.85 | 13 | 1,627,858.66 | 849,852.70 |
| 13 | 14 | N 43°36'31.32" W | 036.26 | 14 | 1,627,884.91 | 849,827.70 |
| 14 | 15 | N 29°23'54.60" W | 055.69 | 15 | 1,627,933.43 | 849,800.36 |
| 15 | 16 | N 11°30'24.84" E | 052.48 | 16 | 1,627,984.85 | 849,810.83 |
| 16 | 17 | N 23°14'51.36" E | 025.59 | 17 | 1,628,008.36 | 849,820.93 |
| 17 | 1 | N 62°11'34.44" E | 013.23 | 1 | 1,628,014.53 | 849,832.63 |
| ÁREA: 11,429.74 m2 | | | | | | |

Codigo: A04 Plancha: 01/11

Escala: INDICADA
FECHA FEBRERO 2025
Archivo: A-PDL-CLE-24.DWG
V01 V02 V03 V04 V05

OBSERVACIONES :

Contenido: Levantamiento topográfico

Responsable:
JOSE MIGUEL FIGUEROA ZABALETA
TECNOLOGO EN TOPOGRAFIA
C.C. 1.050.951.680 de Cartagena
Matricula Profesional No. 01-22601
DISEÑADOR:

Localización: TURBANA BOLIVAR COLOMBIA

Proyecto: CONSTRUCCIÓN DE LA CANCHA DE FÚTBOL EN EL BARRIO AIRES LIBRES MUNICIPIO DE TURBANA DEPARTAMENTO DE BOLÍVAR

ALCALDÍA MUNICIPIO DE TURBANA

GOBERNACIÓN DE BOLÍVAR

GOBERNACIÓN de BOLIVAR

Codigo: A04 Plancha: 01\11