


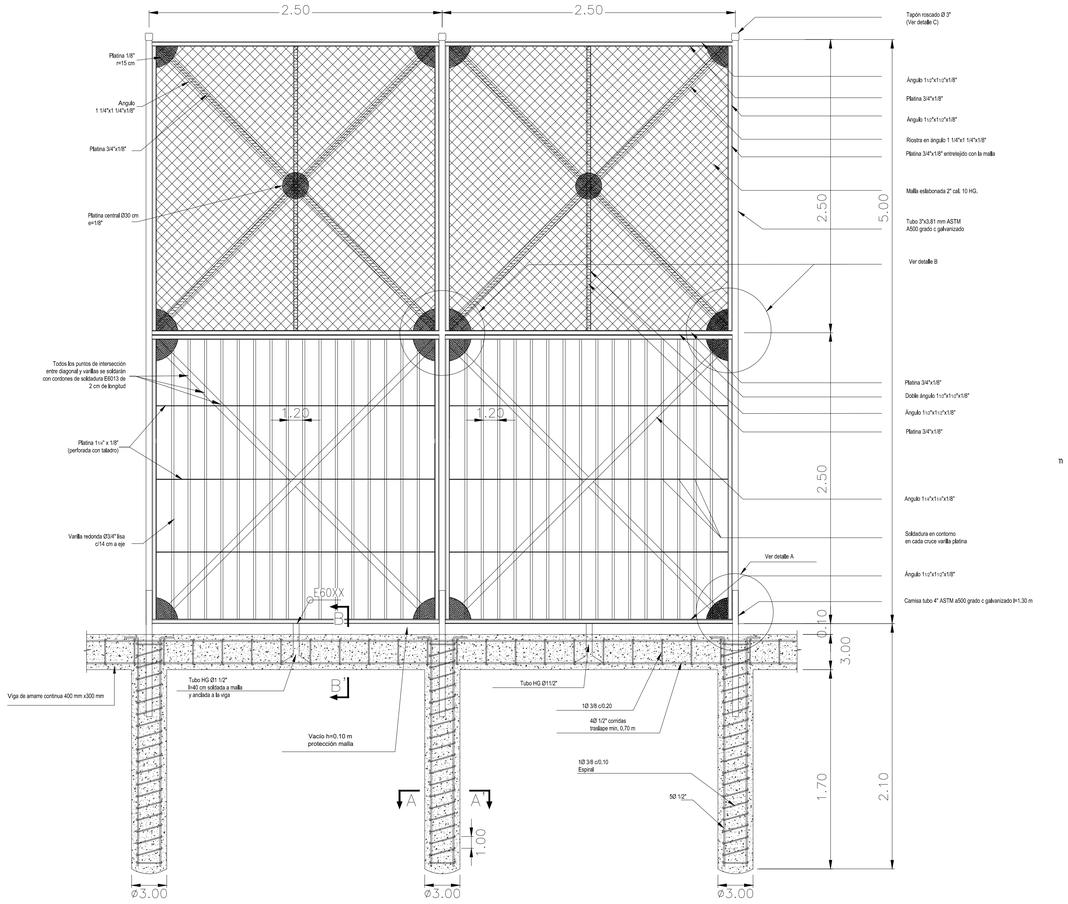



CERRAMIENTO DOBLE
ESCALA 1:25

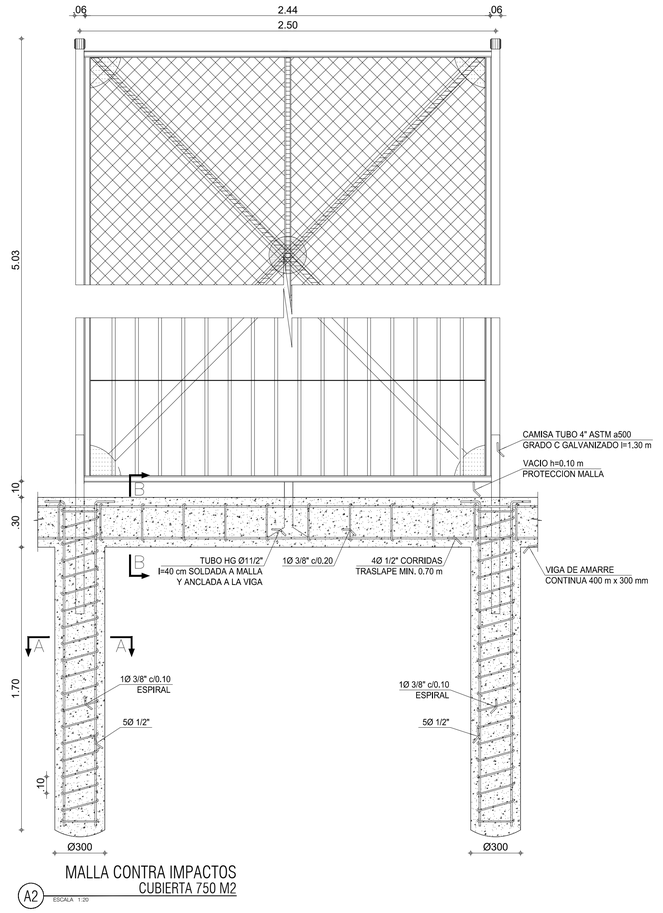


MALLA CONTRA IMPACTOS
CUBIERTA 750 M2
A2 ESCALA 1:20

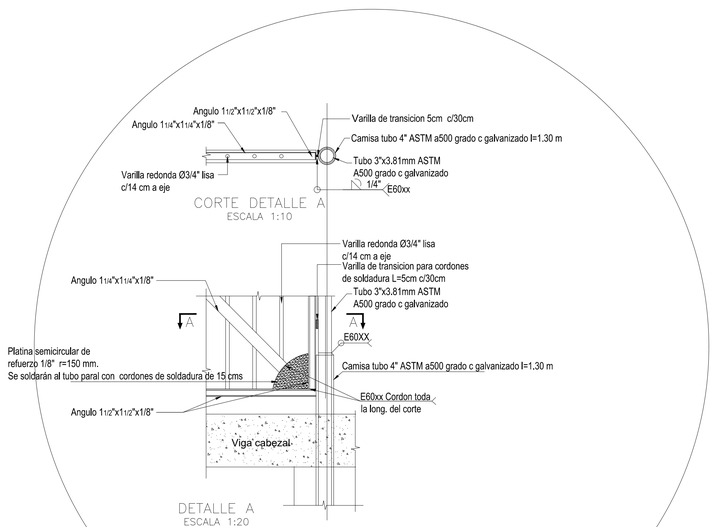

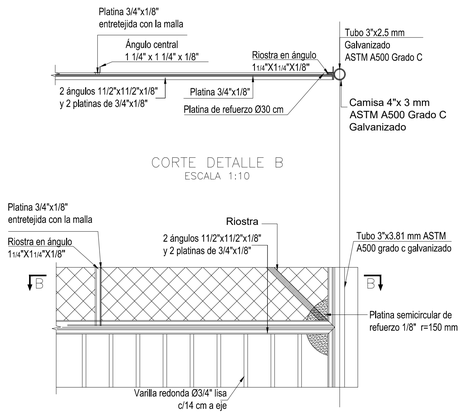


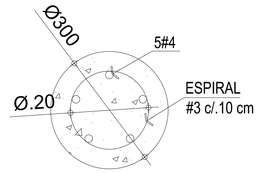

CORTE A-A
ESCALA 1:10

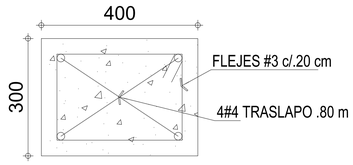

CORTE B-B
ESCALA 1:10

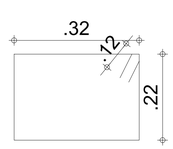

E #3 128 c/.20 cm
77 E #3 128 c/.20 cm

Codigo: A04 | Plancha: 11/11

GOBERNACIÓN de BOLÍVAR

GOBERNACIÓN DE BOLÍVAR

ALCALDÍA MUNICIPIO DE TURBANA

Proyecto:

CONSTRUCCIÓN DE LA CANCHA DE FÚTBOL EN EL BARRIO AIRES LIBRES MUNICIPIO DE TURBANA DEPARTAMENTO DE BOLÍVAR

Localización:
TURBANA
BOLIVAR
COLOMBIA

Responsable:

DISEÑADOR:

LUIS FERNANDO PRETEL BLANCO
ARQUITECTO
C.C. 1.003.026.435 de Montería
Matrícula Profesional No: A28242012-1003026435

Contenido:
Detalle de cerramientos

OBSERVACIONES :

Escala: INDICADA

FECHA: FEBRERO 2025

V01	
V02	
V03	
V04	
V05	

Archivo:
A-POL-CLE-24.DWG